



LEGENDA SIMBOLI

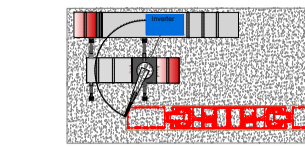

CABINA ELETTRICA BT/MT DI ZONA (SS-nn)

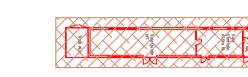

SOTTOSTAZIONE MT DI SMISTAMENTO (SS-SM)



CAVIDOTTO MT 30kV DI COLLEGAMENTO TRA LA CABINA DI SMISTAMENTO E LA SSEEUTENTE DI ELEVAZIONE 30kV-150kV



CAVIDOTTO MT 30kV PER CAVI IN CORRENTE ALTERNATA, DI COLLEGAMENTO TRA LE CABINE BT/MT E LA CABINA DI SMISTAMENTO



TRACKER FOTOVOLTAICO

CAVIDOTTO MT

Ingresso n. 1 (ARRAY 01)

SS-10
349

CAMPO FOTOVOLTAICO N. 2

SS-9 175

SS-8
350

Ingresso n. 2 (ARRAY 02)

CAMPO FOTOVOLTAICO N. 2

874 Tracker configurazione 1x32 - Pitch = 4,70 m
 27.968 Moduli monocristallini da 600Wp TRINA bifacciali
 874 Stringhe
 5 Inverter 3.630 kW Power Electronics FS3510k_660V
 5 Cabine di Trasformazione BT/MT da 3.630kVA

Potenza Nominale DC: 16.780,80 kWp

Comune di : ROTELLO
 Provincia di : CAMPOBASSO
 Regione : MOLISE

PROponente

SONNEDIX SANTA CHIARA srl
 Via Ettore da Sonnaz, 19
 10121 TORINO (TO)
 P.I. 12214330016

Opera

PROGETTO DEFINITIVO
 IMPIANTO DI PRODUZIONE DI ENERGIA ELETTRICA DA FONTE RINNOVABILE AGROFOTOVOLTAICA DI POTENZA NOMINALE PARI A 63.628,80 kWp E POTENZA DI IMMISSIONE PARI A 62.698,00 KW E DELLE RELATIVE OPERE DI CONNESSIONE ALLA RETE RTN

Oggetto

TITOLO ELABORATO:
 PLANIMETRIA DI DETTAGLIO CAMPO FOTOVOLTAICO 2

DATA:

20 novembre 2020

SCALA:

1:1000

N° CODICE ELABORATO:

EL 021

Progettisti

EDILSAP s.r.l.
 Via di S. Rocco Caridda, 452
 00166 ROMA
 Ing. Fernando SCANNINO
 Project Manager

TIMBRI E FIRME:

01	201901325	Emissione per Progetto Definitivo - Richiesta V.I.A. e A.U.	EDILSAP srl	Ing. Fernando Scannino	Ing. Fernando Scannino
02	201901325	Emissione per Progetto Definitivo - Richiesta V.I.A. e A.U.	EDILSAP srl	Ing. Fernando Scannino	Ing. Fernando Scannino
N° REVISIONE	Col. STAG.	OGGETTO DELLA REVISIONE:	ELABORAZIONE	VERIFICA	APPROVAZIONE

Proprietà e diritti del presente documento sono riservati. Si riproduce con il consenso.