

LEGENDA SIMBOLI


	CABINA ELETTRICA BT/MT DI ZONA (SS-nn)
	SOTTOSTAZIONE MT DI SMISTAMENTO (SS-SM)
	ANELLO 1 - CAVIDOTTO MT 30KV
	ANELLO 2 - CAVIDOTTO MT 30KV
	ANELLO 3 - CAVIDOTTO MT 30KV
	TRACKER FOTOVOLTAICO

NOTE

I CAVI DELLA RETE MT, POSATI NEL CAVIDOTTO RAPPRESENTATO, SARANNO DEL TIPO ARG7HIR: LA COMPOSIZIONE E LA SEZIONE SONO INDICATI PUNTUALMENTE SU OGNI TRATTA.

L'IMPIANTO MT SARA' REALIZZATO SECONDO UN SISTEMA A 3 ANELLI APERTI FACENTI CAPO ALLA SOTTOSTAZIONE DI SMISTAMENTO:

ANELLO 1 - COLLEGAMENT SS-SM/SS07	SS07/SS01	SS01/SS02	
ANELLO 2 - COLLEGAMENT SS-SM/SS04	SS04/SS05	SS05/SS03	SS03/SS06
ANELLO 3 - COLLEGAMENT SS-SM/SS10	SS10/SS08	SS08/SS09	

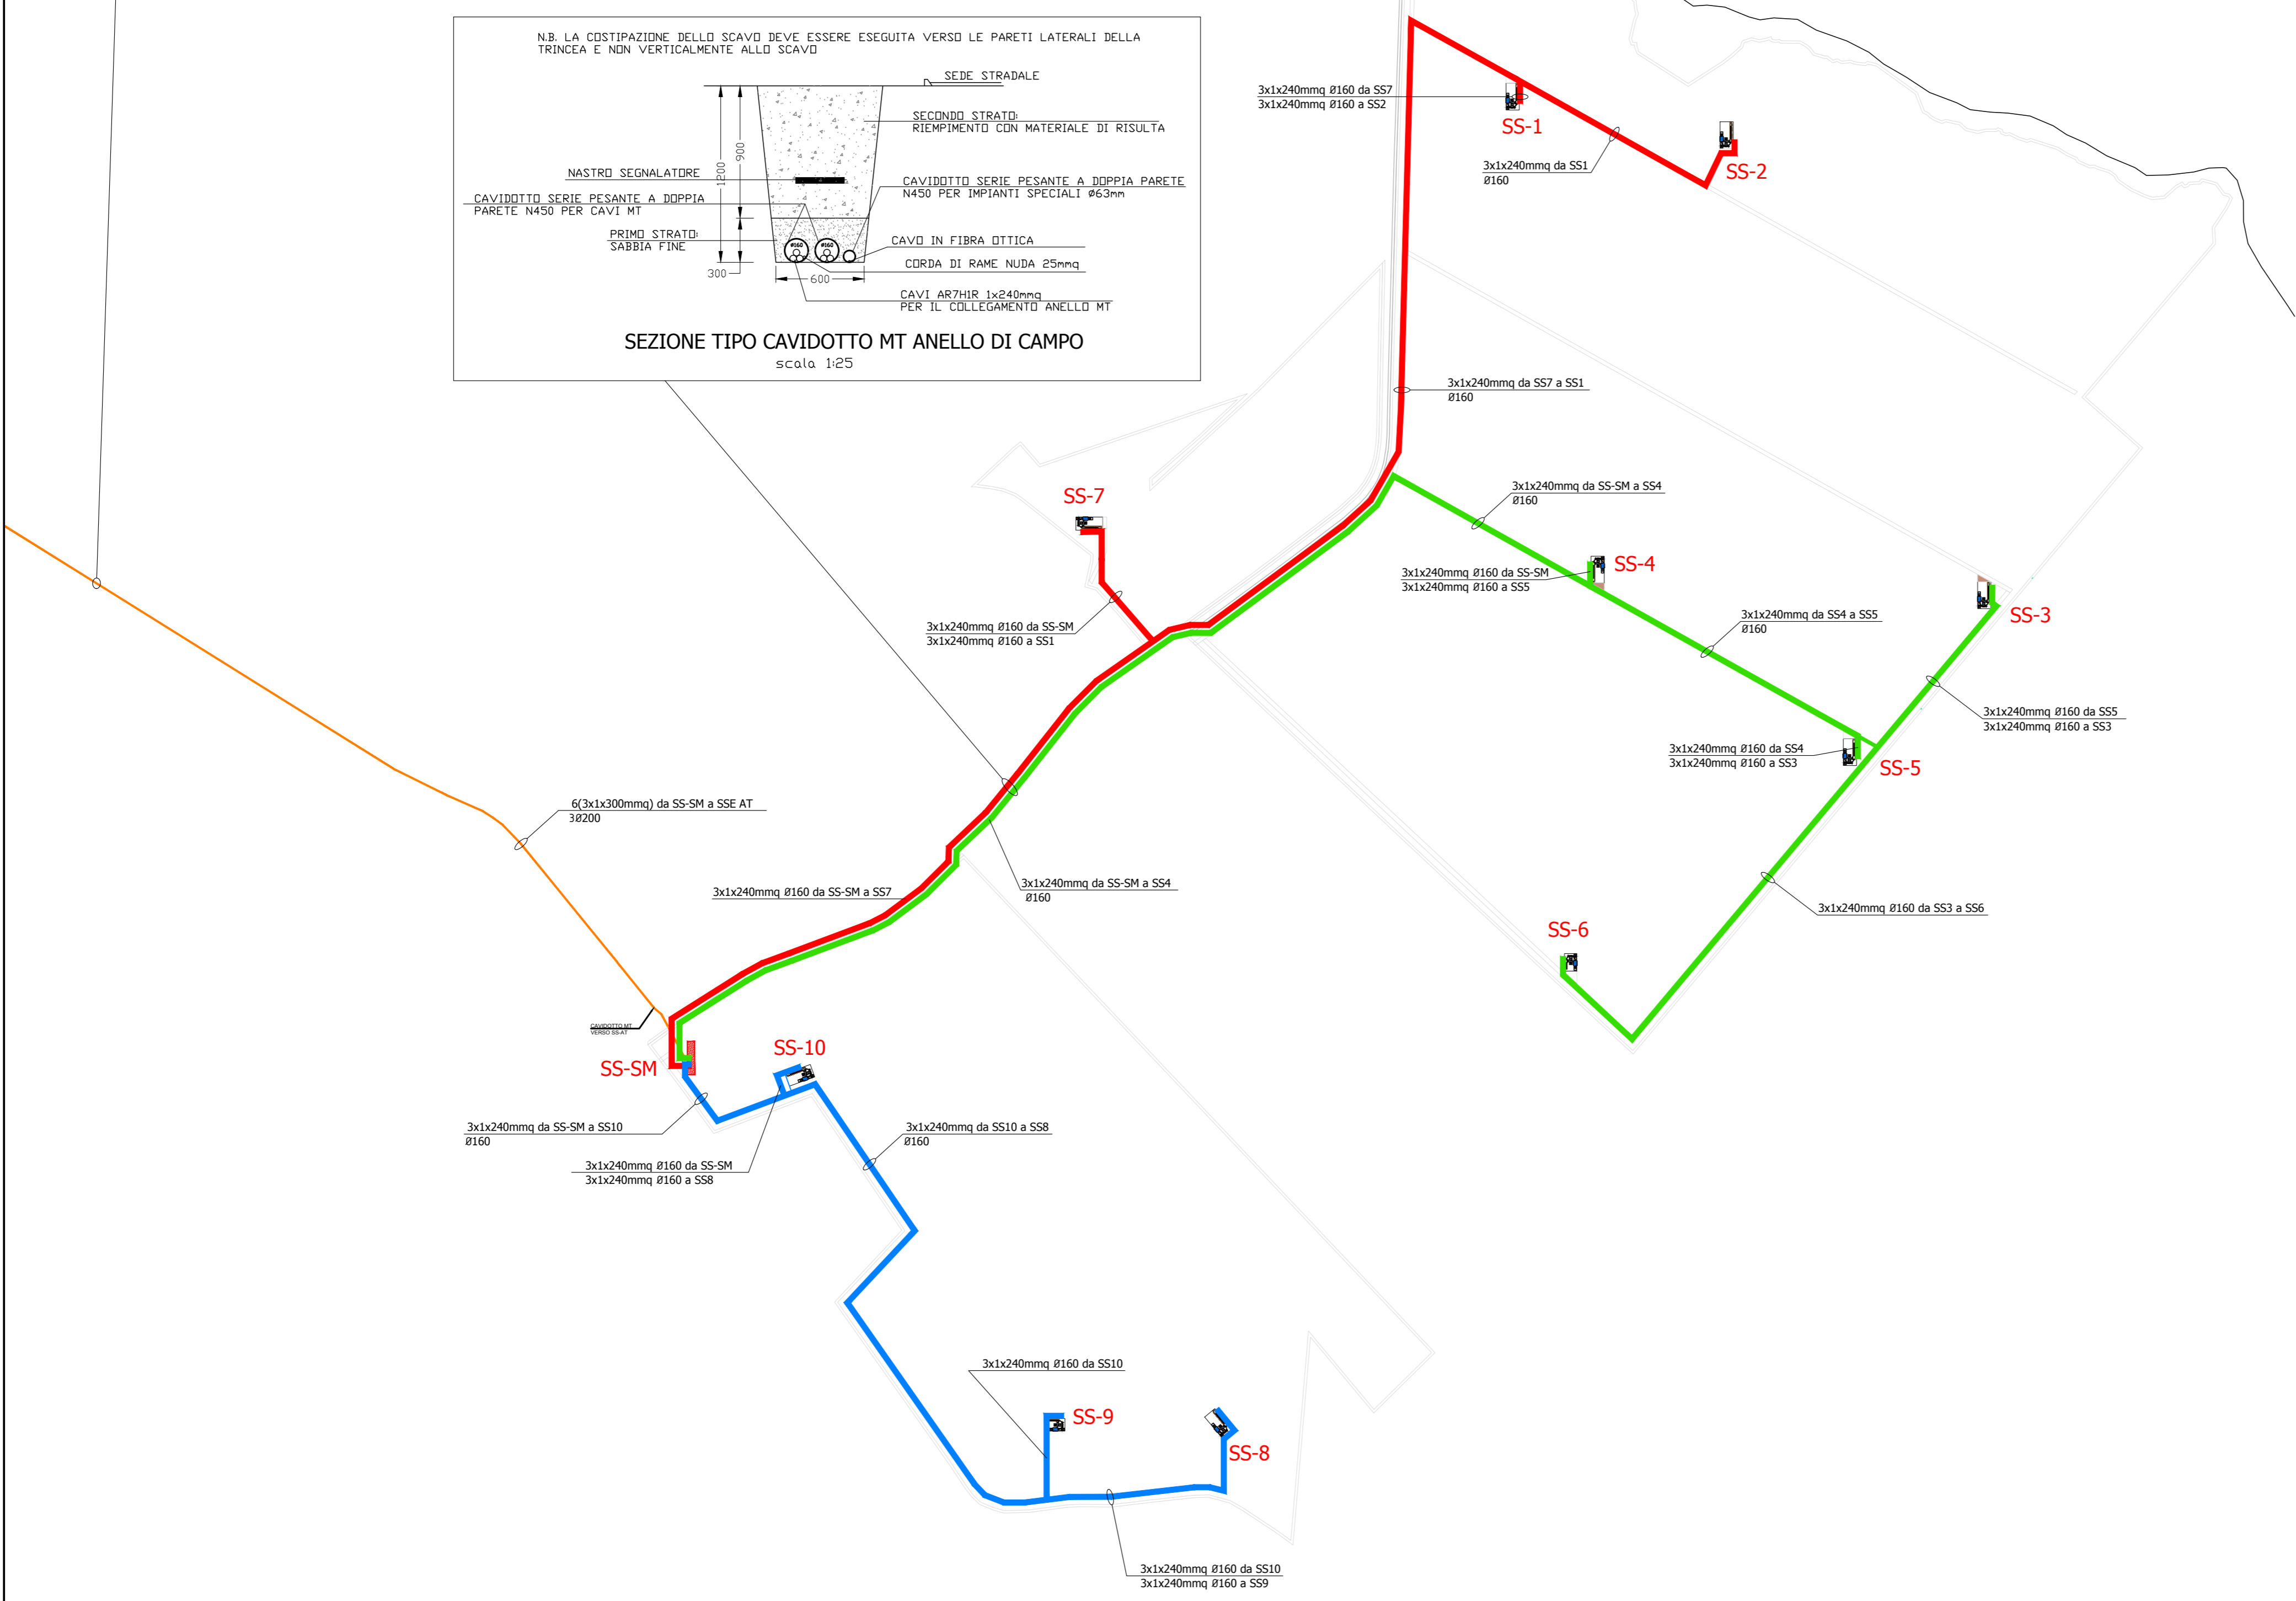

Comune di : **ROTELLO**
 Provincia di : **CAMPOBASSO**
 Regione : **MOLISE**

sonnedix
 SONNEDIX SANTA CHIARA srl
 Via Ettore da Sonnaz, 19
 10121 TORINO (TO)
 P.I. 12214330016

PROGETTO DEFINITIVO
 IMPIANTO DI PRODUZIONE DI ENERGIA ELETTRICA DA FONTE RINNOVABILE AGROFOTOVOLTAICA DI POTENZA NOMINALE PARI A 63.628,80 kWp E POTENZA DI IMMISSIONE PARI A 62.698,00 KW E DELLE RELATIVE OPERE DI CONNESSIONE ALLA RETE RTN
"VERTICCHIO"

TITOLO ELABORATO :
TRACCIATO LINEE MT E SEZIONE CAVIDOTTI

OGGETTO
 DATA : 10 dicembre 2020 N°/CODICE ELABORATO :
 SCALA : 1:4000 Tipologia :EL (ELABORATO) **EL 031**

ITECNICI
 PROGETTISTI:
 Perito Ind. BENINI MAURIZIO
 Albo Periti Industriali Roma e Provincia
 Iscrizione n° 2206

TIMBRI E FIRME:

00	201901325	Emissione per Progetto Definitivo - Richiesta V.I.A. e A.U.	M. BENINI	Ing. Fernando Sonnino	Ing. Fernando Sonnino
N° REVISIONE	Cod. STMG	OGGETTO DELLA REVISIONE	ELABORAZIONE	VERIFICA	APPROVAZIONE

Proprietà e diritto del presente documento sono riservati - la riproduzione è vietata