


SCHEMA UNIFILARE GENERALE

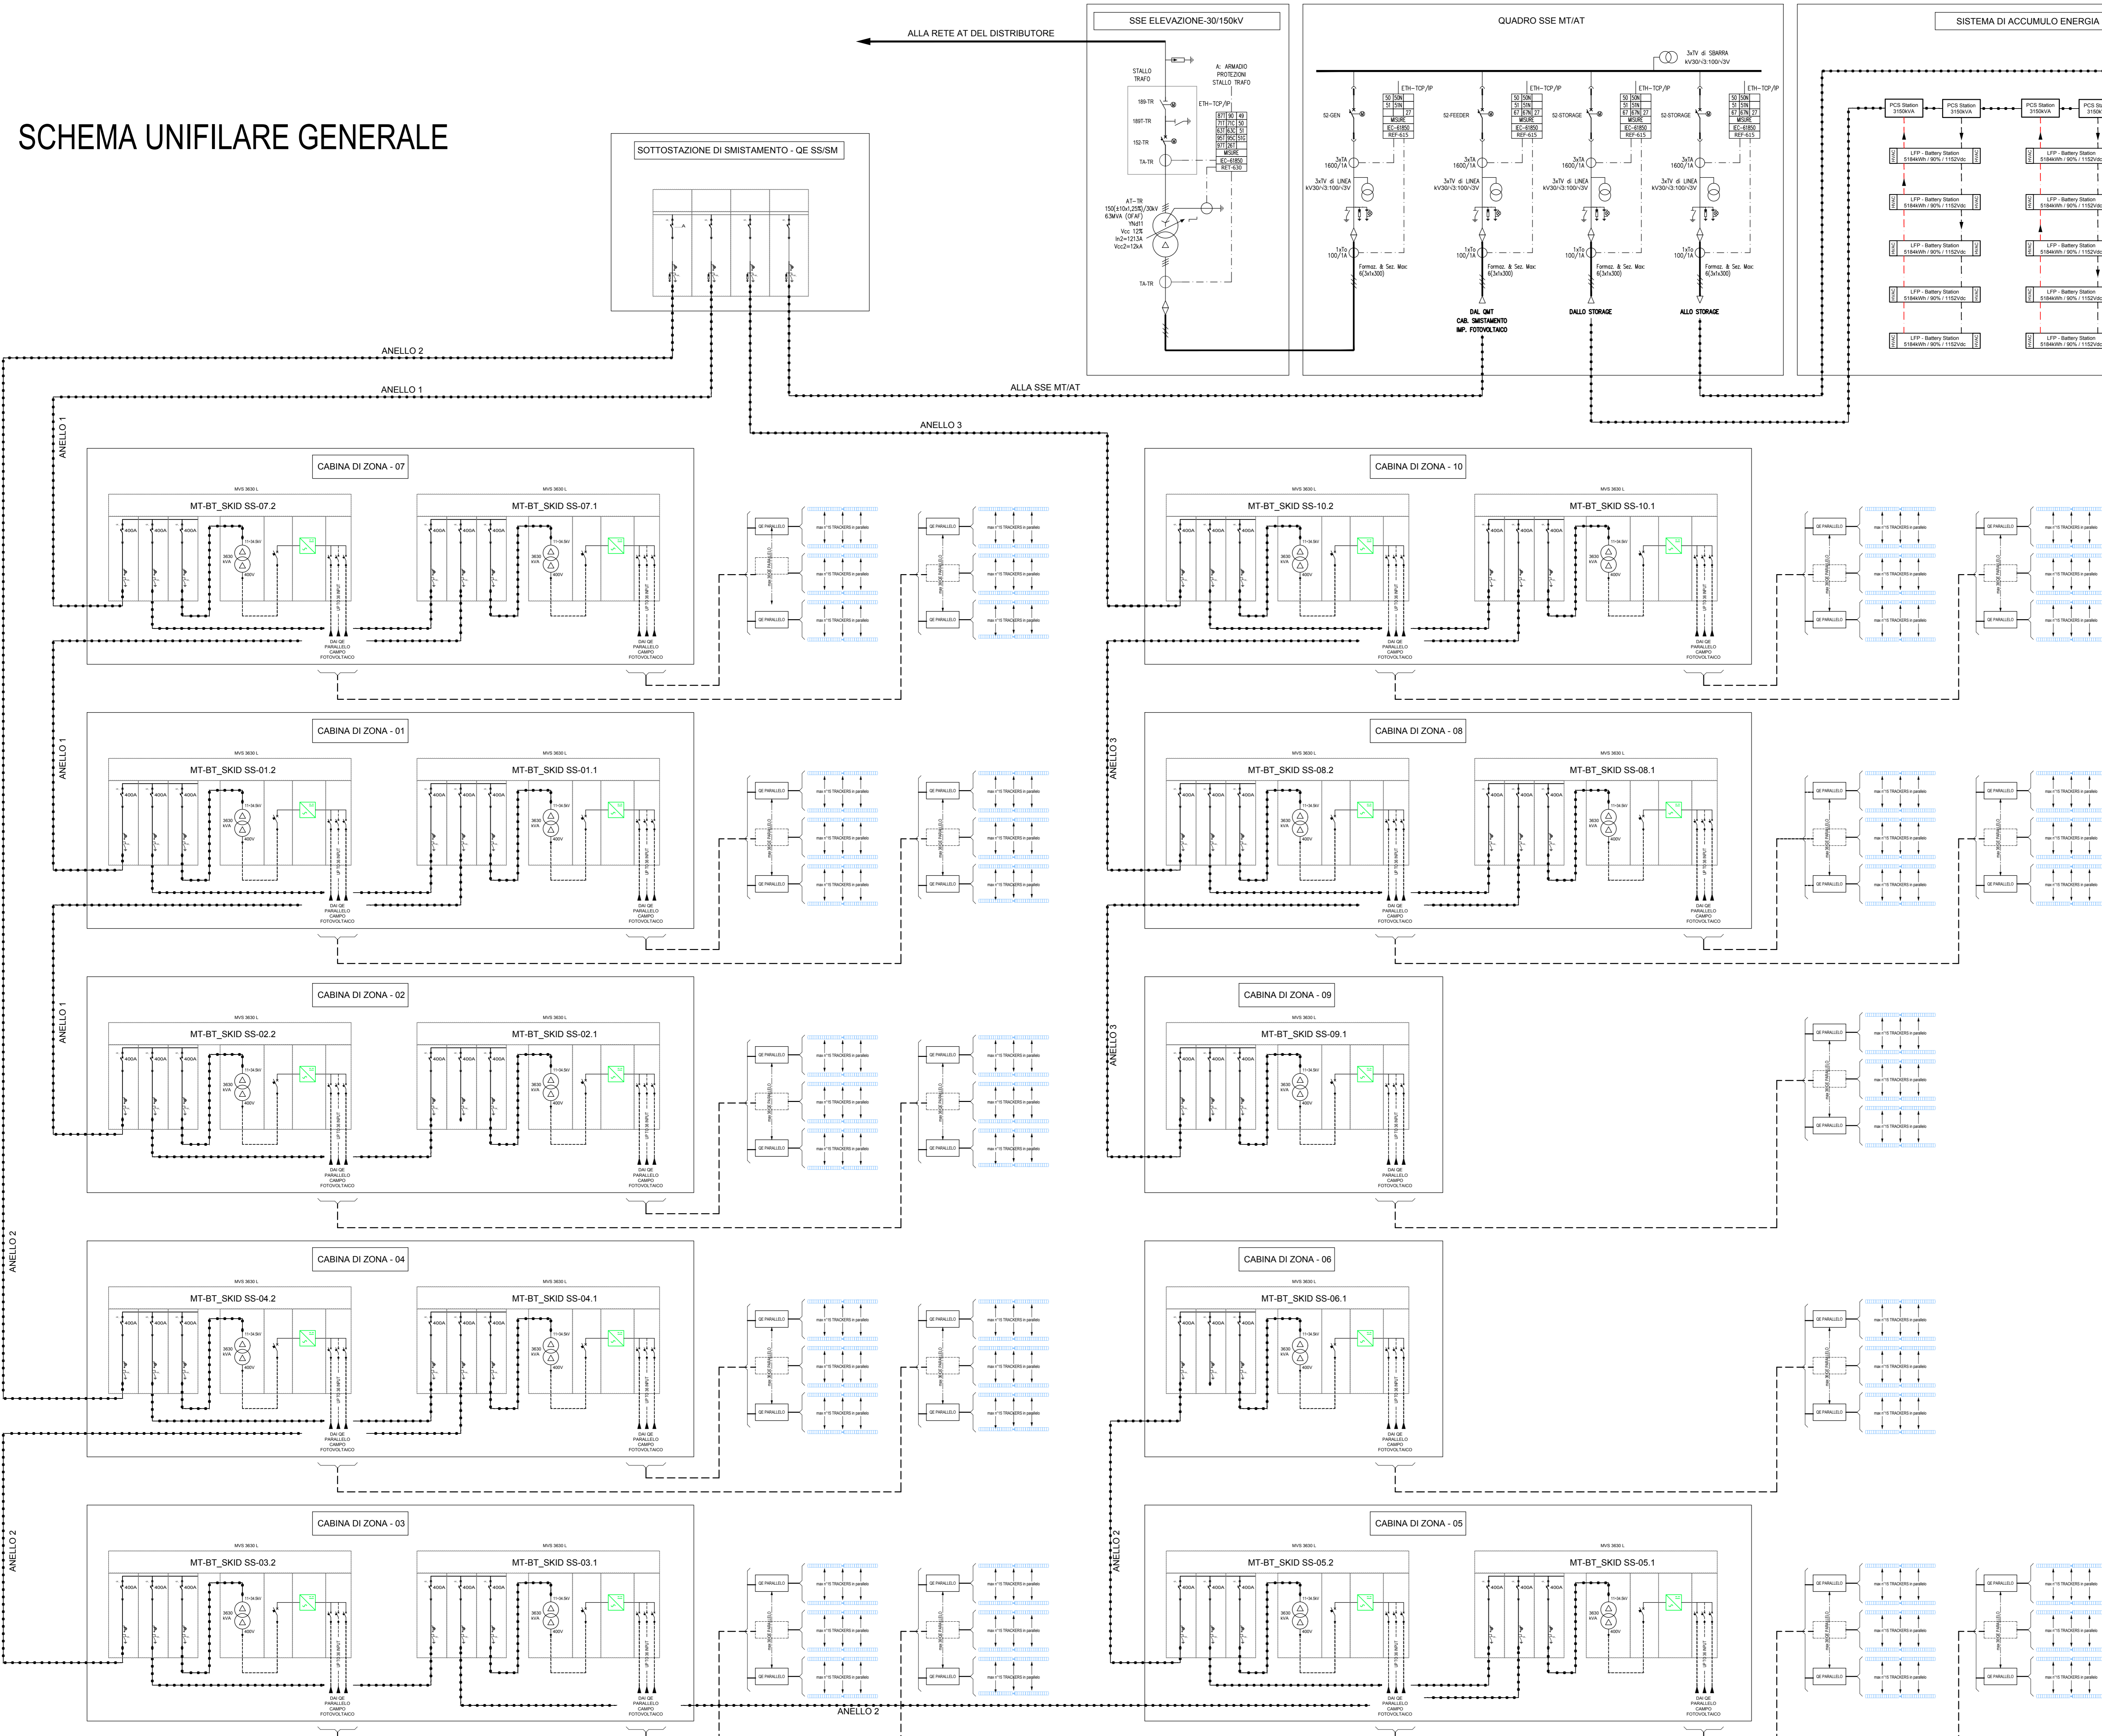

Comune di : ROTELLO
 Provincia di : CAMPOBASSO
 Regione : MOLISE



sonnedix
 SONNEDIX SANTA CHIARA srl
 Via Ettore da Sarnese, 19
 10121 TORINO (TO)
 P.I. 12214330016

PROGETTO DEFINITIVO
 IMPIANTO DI PRODUZIONE DI ENERGIA ELETTRICA DA FONTE RINNOVABILE AGROFOTVOLTAICA DI POTENZA NOMINALE PARI A 63.628,80 kWp E POTENZA DI IMMISSIONE PARI A 62.698,00 kW E DELLE RELATIVE OPERE DI CONNESSIONE ALLA RETE RTN

"VERTICCHIO"
 SCHEMA ELETTRICO UNIFILARE GENERALE
 IMPIANTO FV

OGGETTO: 10 dicembre 2020 N° CODICE ELABORATO: EL 036
 SCALA: Tipologia: EL (Elaborato)
 PROGETTISTI: Timbri e Firme:
 Prof. Ing. BENNI MAURIZIO
 Abbo Penti Incaudale Roma e Provincia
 Iscrizione n° 2206




06	2016/1525	Emissione per Progetto Definitivo	M.B.	F.S.
N° REVISIONE	Cal. STING	OGGETTO DELLA REVISIONE	ELABORAZIONE	VERIFICA

Progetto a cura del generale disegnatore degli impianti. In collaborazione con...