
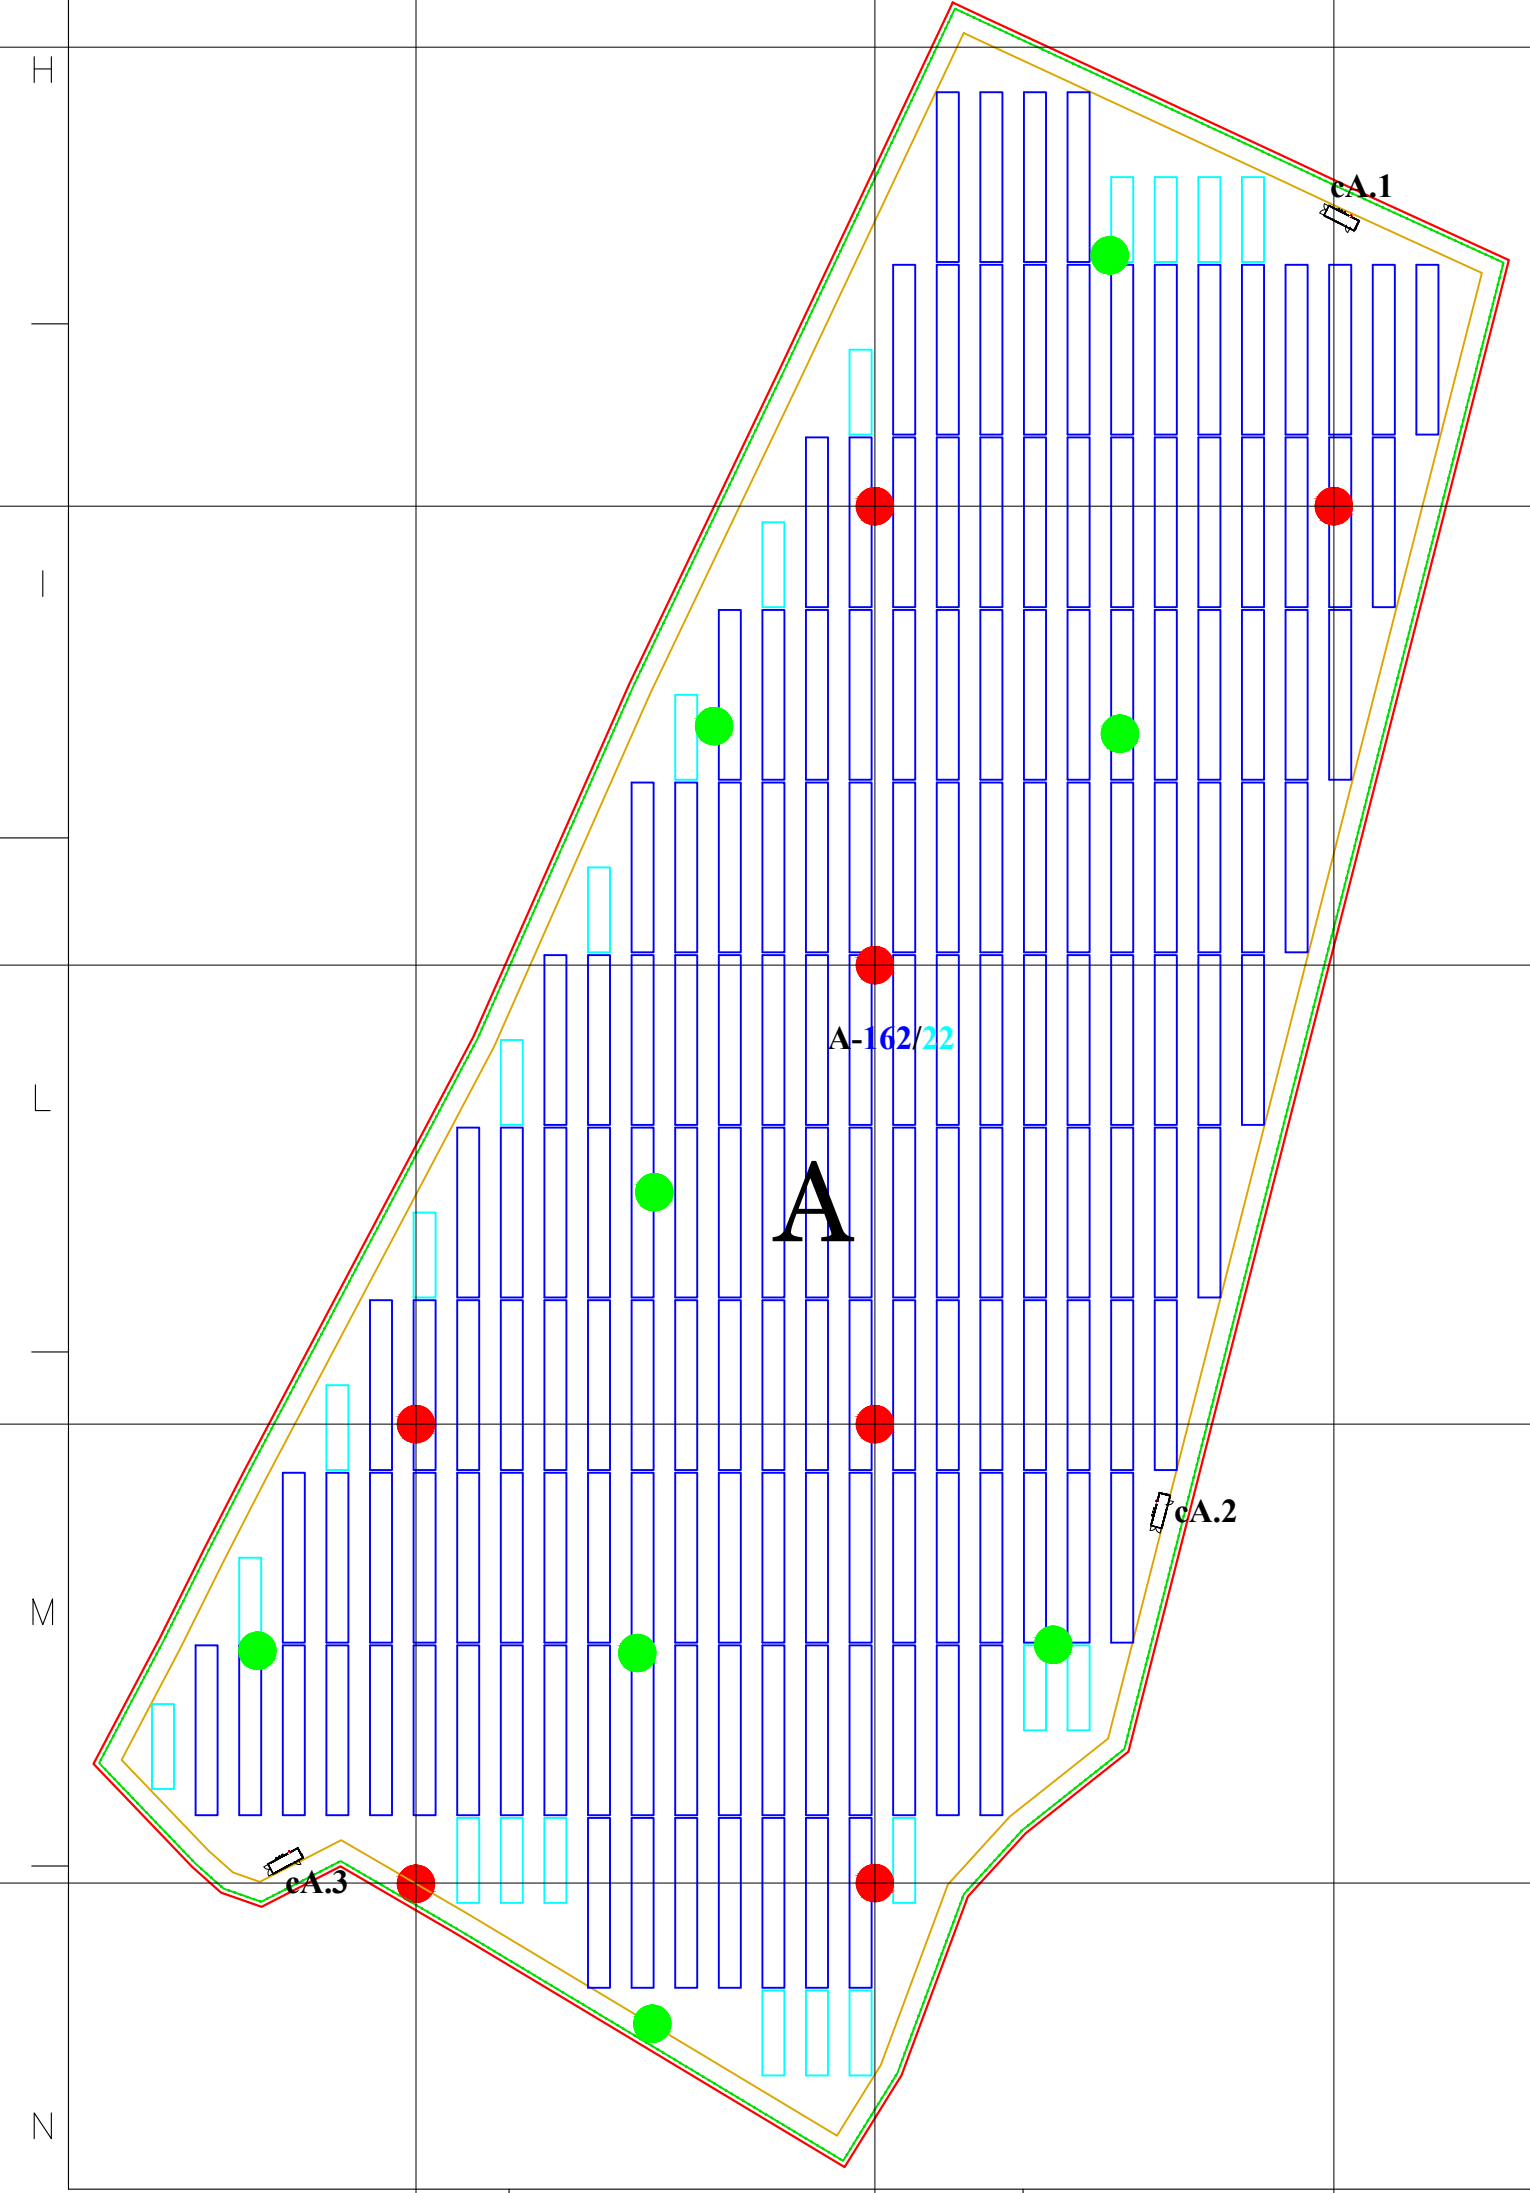


LEGENDA

- Confine del lotto
- Recinzione Metallica (H=2,50 m)
- Strada perimetrale (L=4,00 m)
- Area a verde e Siepe (L=3,00 m)
- Cabina di Campo, Cabina di Raccolta, Cabina Impianti Ausiliari (con indicazione settore di riferimento 0,5 x 2,5 x 2,5 m)
- Sottocampo
- Container da 20 piedi per Uffici, Magazzini, Mensa, WC
- Tracker da 56 Pannelli da 695 W (n° 2 Stringhe)
- Tracker da 28 Pannelli da 695 W (n° 1 Stringa)
- Strade di accesso alle Sotto Stazioni
- Area esistente di influenza Ombra: Pala Eolica h= 90 m
- Area esistente di influenza Ombra: Tralicci AT h=25 m Edifici h=6 m Cabine h=2,5 m
- Muro a secco esistente
- Stazione di Utenza 30 / 150 kV
- Cavidotto interrato di Connessione alla SE TERNA 150 / 380 kVA

LEGENDA

- CAMPIONAMENTI NEI NODI DELLA MAGLIA QUADRATA 100 m x 100 m (Ubicazione Sistemática)
- CAMPIONAMENTI AL CENTRO DELLA MAGLIA QUADRATA 100 m x 100 m (Ubicazione Sistemática Casuale)
- CAMPIONAMENTI CASUALI PER INFITTIMENTO INDAGINI IN SITO (Ubicazione Sistemática Casuale)

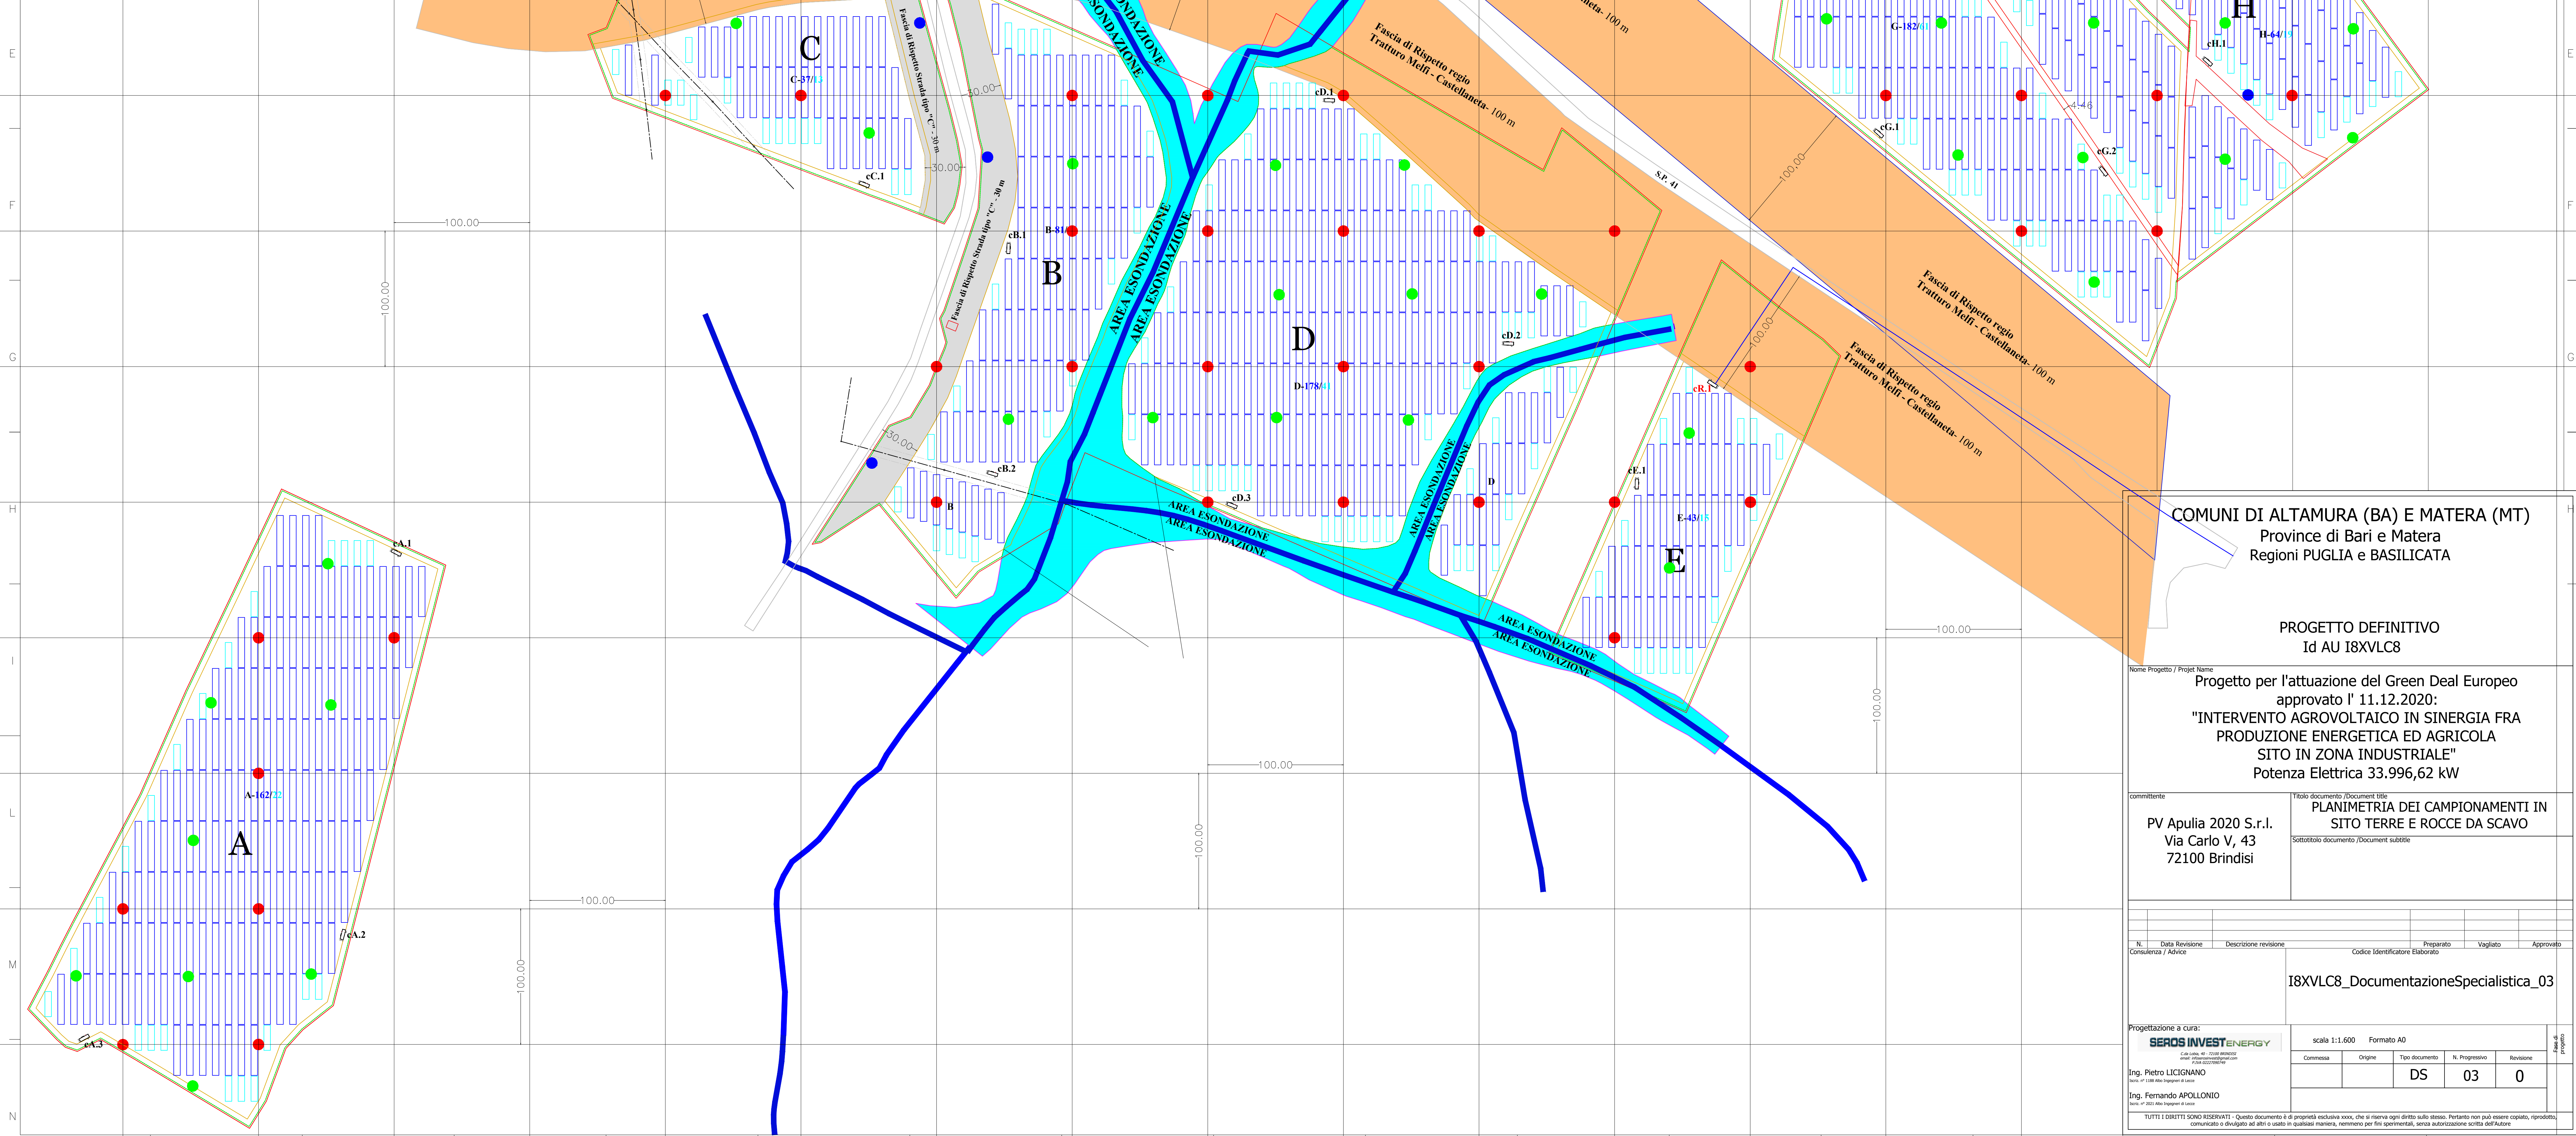

COMUNI DI ALTAMURA (BA) E MATERA (MT)
Province di Bari e Matera
Regioni PUGLIA e BASILICATA

PROGETTO DEFINITIVO
Id AU I8XVLC8

Progetto per l'attuazione del Green Deal Europeo approvato l' 11.12.2020:
"INTERVENTO AGROVOLTAICO IN SINERGIA FRA PRODUZIONE ENERGETICA ED AGRICOLA SITO IN ZONA INDUSTRIALE"
Potenza Elettrica 33.996,62 kW

Progettazione a cura di:
SEROS INVEST ENERGY
Via Carlo V, 43
72100 Brindisi

Titolo documento / Document Title: PLANIMETRIA DEI CAMPIONAMENTI IN SITO TERRE E ROCCE DA SCAVO

N. / Data Revisione / Confronto / Azione	Descrizione revisione	Preparato	Verificato	Approvato

18XVLC8_DocumentazioneSpecialistica_03

Commissa	Origine	Tipologia documento	N. Progressivo	Revisione
		DS	03	0

TUTTI I DIRITTI SONO RISERVATI - Questo documento è di proprietà esclusiva nostra, che si riserva ogni diritto sullo stesso. Pertanto non può essere copiato, riprodotto, comunicato o divulgato ad altri o usato in qualsiasi maniera, nemmeno per fini sperimentali, senza autorizzazione scritta dall'autore.