


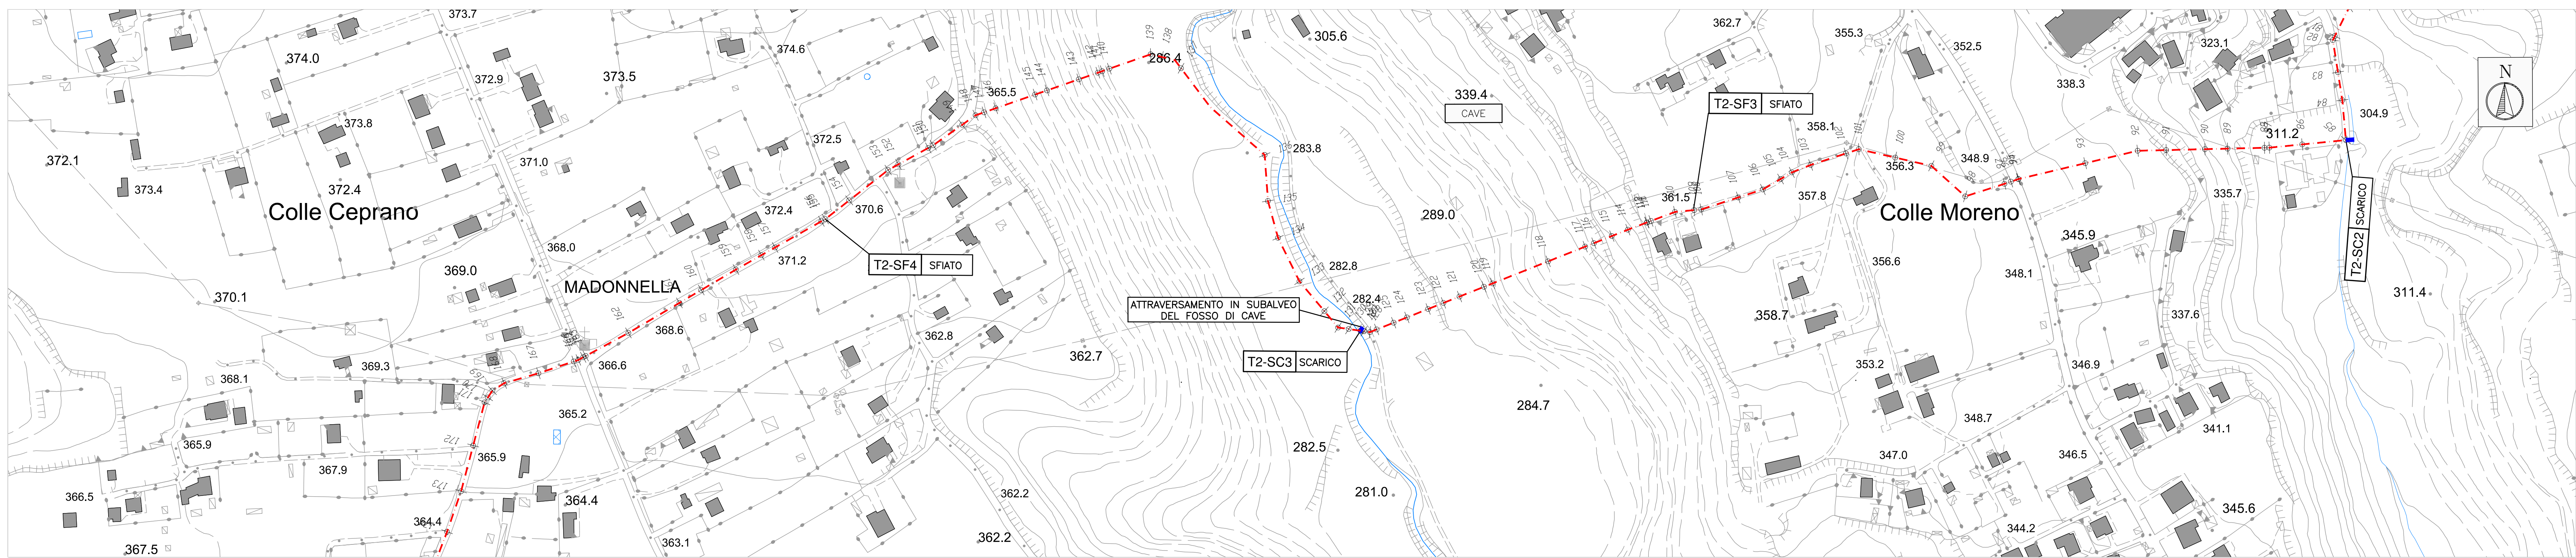


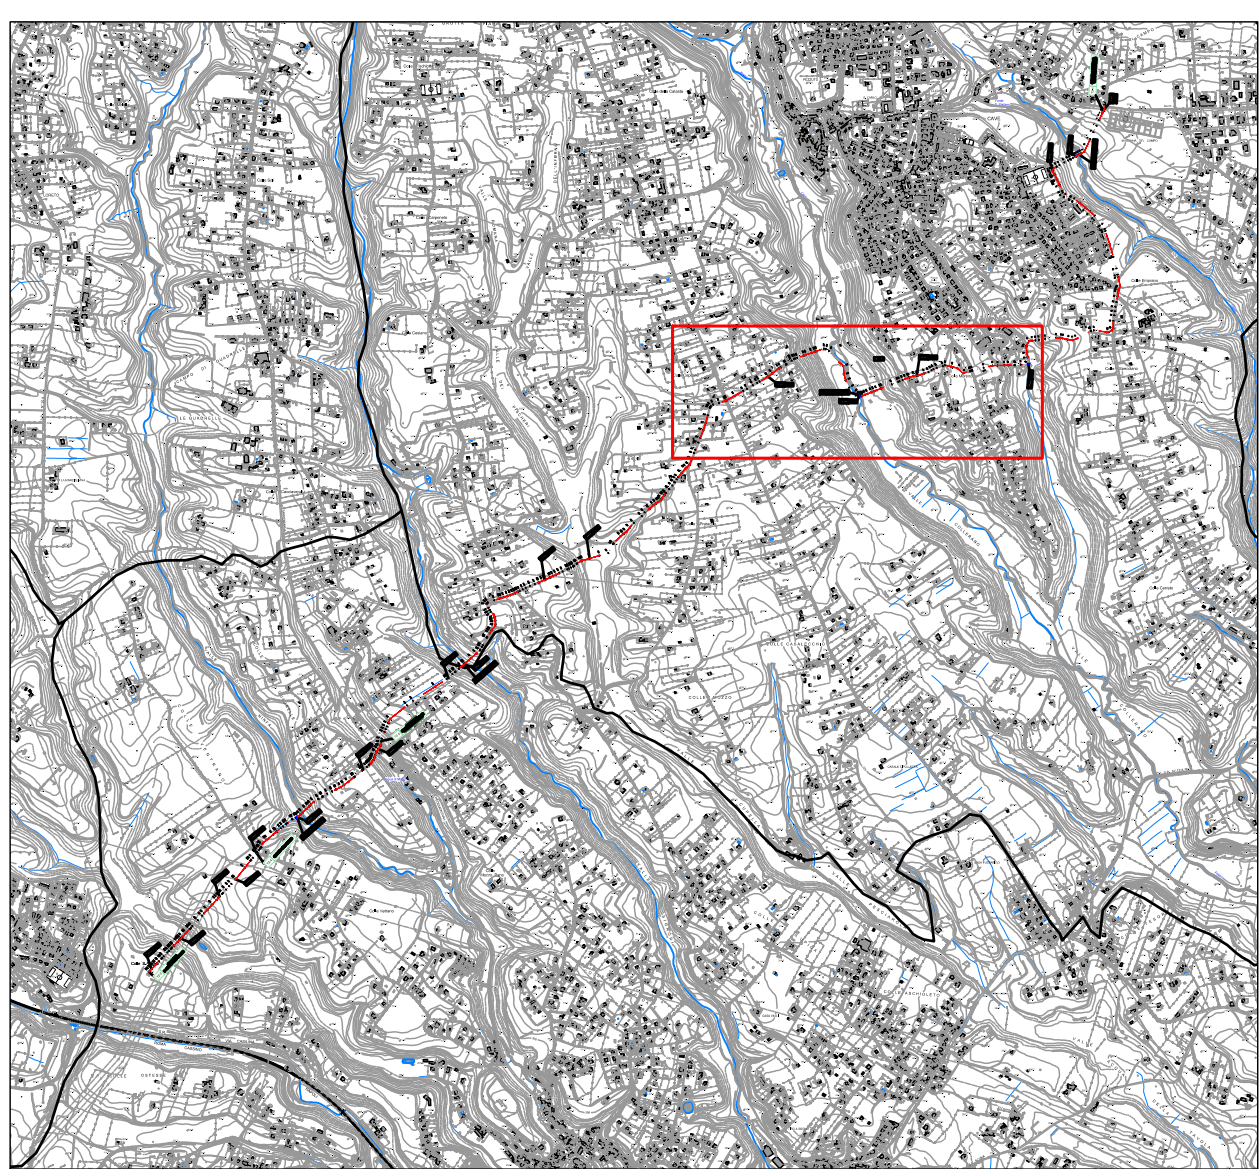

PLANIMETRIA GENERALE - SCALA 1:2000

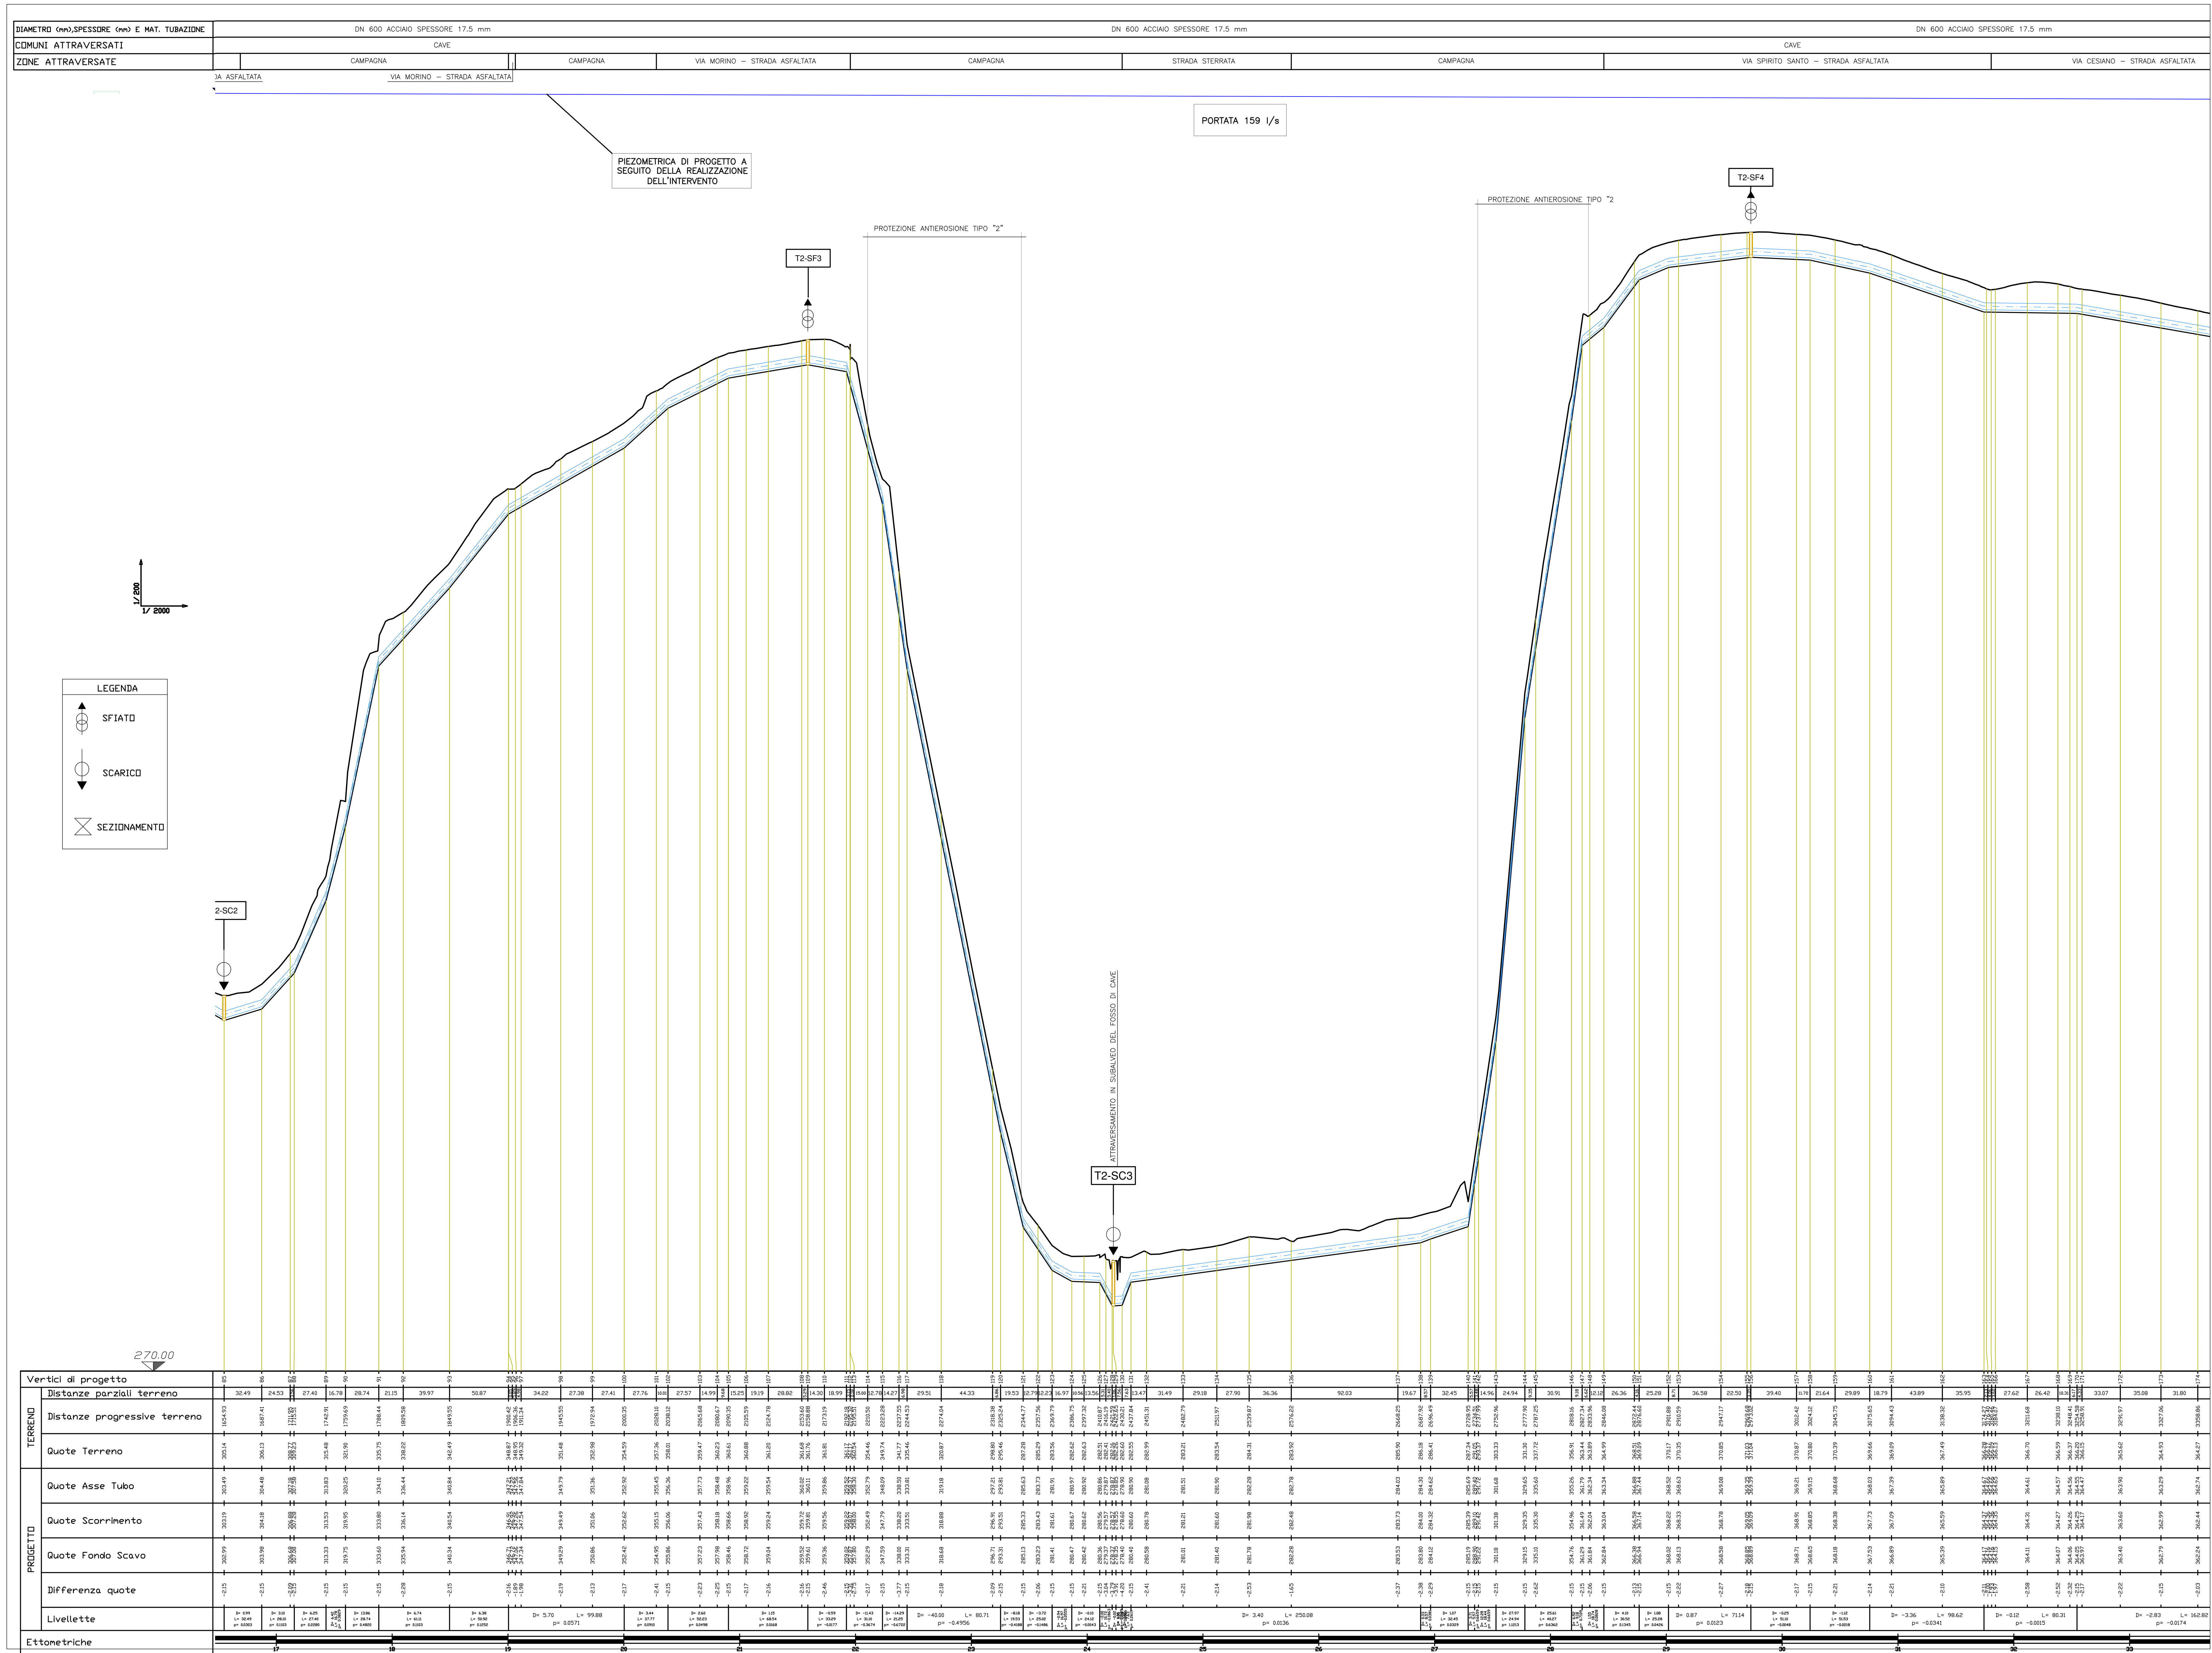

KEY-PLAN

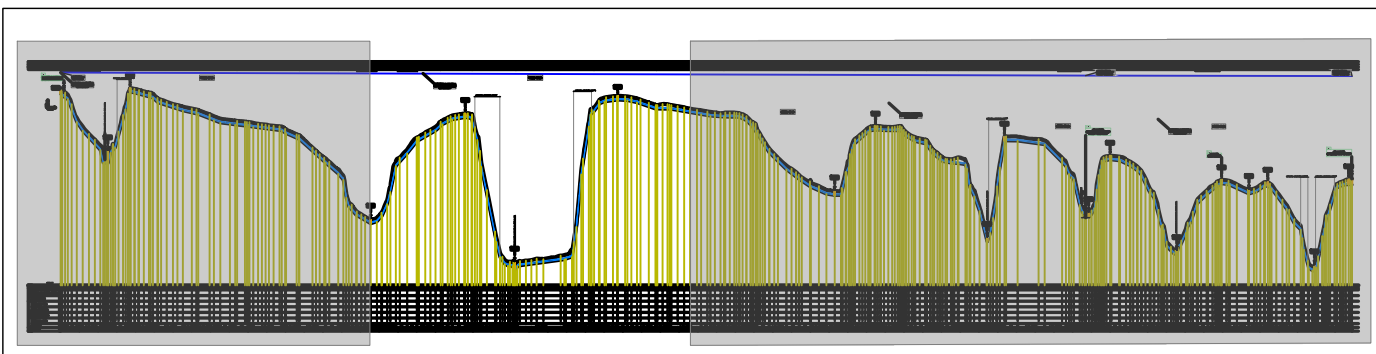

KEY-PLAN



PRESIDENZA DEL CONSIGLIO DEI MINISTRI

MESSA IN SICUREZZA DEL SISTEMA ACQUEDOTTISTICO DEL PESCHIERA PER L'APPROVVIGIONAMENTO IDRICO DI ROMA CAPITALE E DELL'AREA METROPOLITANA

IL COMMISSARIO STRAORDINARIO ING. PHD MASSIMO SENNA

SUB COMMISSARIO ING. MASSIMO PATERNOSTRO



ACEA
ATO 2 SPA

IL RESPONSABILE DEL PROCESSIONO
Ing. PHD Massimo Della Site

SUPPORTO AL RESPONSABILE DEL PROCESSIONO
Sig.ra Anna Maria Gennari
Sig.ra Claudia Locatelli
Ing. Barnaba Paglia



ACEA
Ingegnerato
a non-VES



ACEA
Ingegnerato
a non-VES

ELABORATO

A246PDS D017 3

COD. AT02 ASI0667

DATA	MAGGIO 2022	SIGALA	1.2000/2021
AGG. N.	DATA	NOTE	FIRMA
1	06/32	GGP	
2	07/32	GGP	
3	11/22	PROCESSIONO ELABORATI SITE + CSUHP	
4			
5			
6			

**Progetto di sicurezza e ammodernamento
dell'approvvigionamento della città
metropolitana di Roma**

**Messa in sicurezza e ammodernamento del sistema
idrico del Peschiera -**

N.108/2021, ex DL n.77/2021 art. 44 Allegato IV

Sottoprogetto
**CONDOTTA MONTE CASTELLONE – COLLE
SANGELO (VALMONTONE)**
(con il finanziamento dell'Unione
Europea – Next Generation EU)



TEAM DI PROGETTAZIONE

RESPONSABILE PROGETTAZIONE
Ing. Angelo Marzulli
CAPO PROGETTO
Ing. Roberto Targioni
IDRAULICA
Ing. Antonio Bandetti
GEODALIA E TOPOLOGICALIA
Ing. Paolo Marchetti
GEOTECNICA E STRUTTURE
Ing. Piero Acciarini
ASPERTI AMBIENTALI
Ing. Piero Acciarini
ATTIVITA' TECNICO DI SUPPORTO
Ing. Roberto Targioni
ATTIVITA' AMMINISTRATIVE
Ing. Roberto Targioni

Nomine collaboratori:
Ing. Enzo Elstro Paoletti
Ing. Matteo Bartolotti
Ing. Eleonora Accardi
Ing. Eleonora Giorgi
Ing. Fabiana Genovese
Ing. Marco Iannucci
Ing. Claudio Lomazzi
Ing. Raffaele Marzano
Gen. PHD Paolo Caporossi
Ing. Filippo Anzi
Ing. Valterio Paragino

**PLANIMETRIA E PROFILO
TRATTO DI VALLE CONDOTTA DN 600**

TAV 2/4

CUP: H918210006400020

Geom. Miro Fritto
Arch. Simone Nicotro

