LIVELLETTE		L=60.00m i=1.08% Δh=0.86m	L=20.00m i=2.01% Δh=0.40m	L=30.00m i=3.74% Δh=1.12m

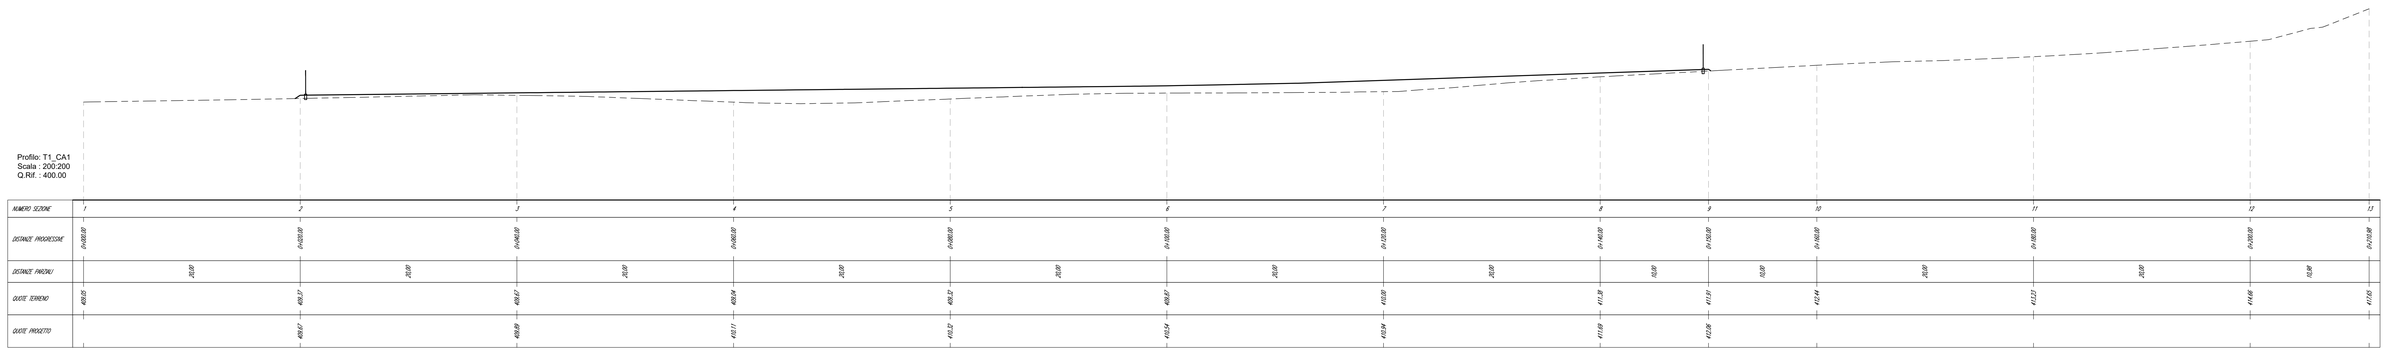

NUMERO SEZIONE	1	2	3	4	5	6	7	8	9	10	11	12	13
DISTANZE PROGRESSIVE	0+000.00	0+020.00	0+040.00	0+060.00	0+080.00	0+100.00	0+120.00	0+140.00	0+150.00	0+160.00	0+180.00	0+200.00	0+210.00
DISTANZE PARZIALI		20.00	20.00	20.00	20.00	20.00	20.00	20.00	10.00	10.00	20.00	20.00	10.00
QUOTE TERRENO	409.25	409.17	409.67	409.54	409.32	409.67	410.30	411.38	411.91	412.44	413.21	414.46	415.05
QUOTE PROGETTO		409.97	409.98	410.11	410.32	410.54	410.94	411.68	412.06				

LIVELLETTA AREA DI CANTIERE T1-CA1 - scala 1:200

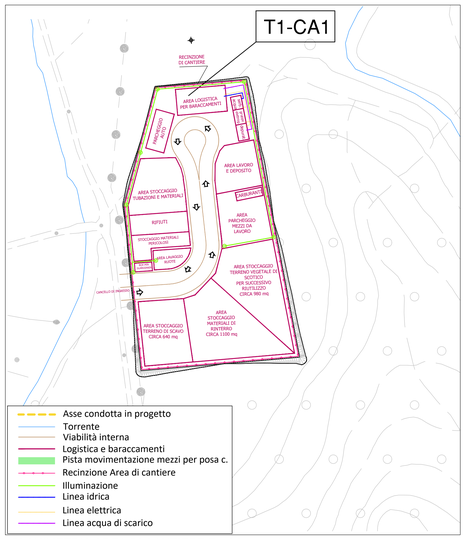

PLANIMETRIA AREA DI CANTIERE T1-CA1 - scala 1:1000

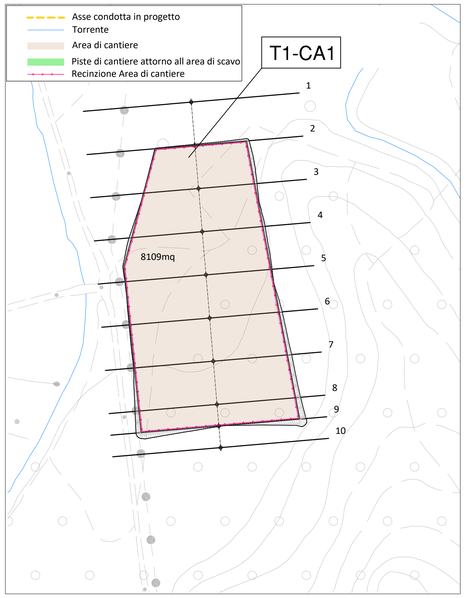

PLANIMETRIA AREA DI CANTIERE T1-CA1 - scala 1:1000

T1_CA1 – Sez. 1 – Progr. 0+000.00
Scala 1:250
Q.Rif. 400.00m

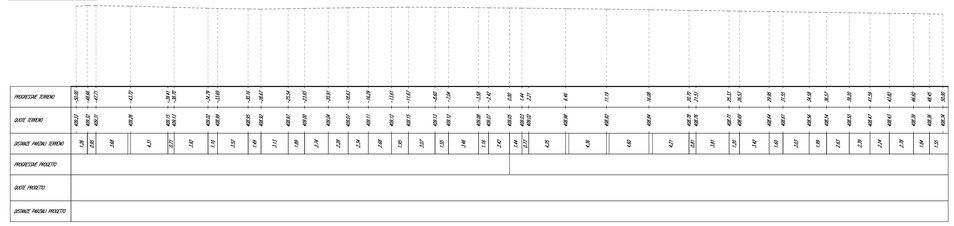

PROGRESSIVE PROGETTO																																						
QUOTE PROGETTO																																						
DISTANZE PARZIALI PROGETTO																																						

T1_CA1 – Sez. 2 – Progr. 0+020.00
Scala 1:250
Q.Rif. 400.00m

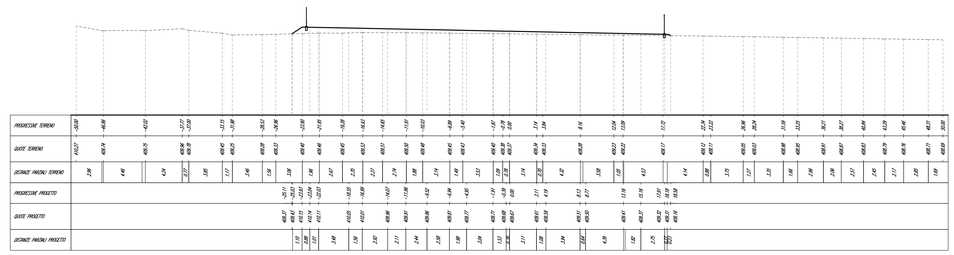

