



Sezione AA' | scala 1:1000

 


Sezione BB' | scala 1:1000

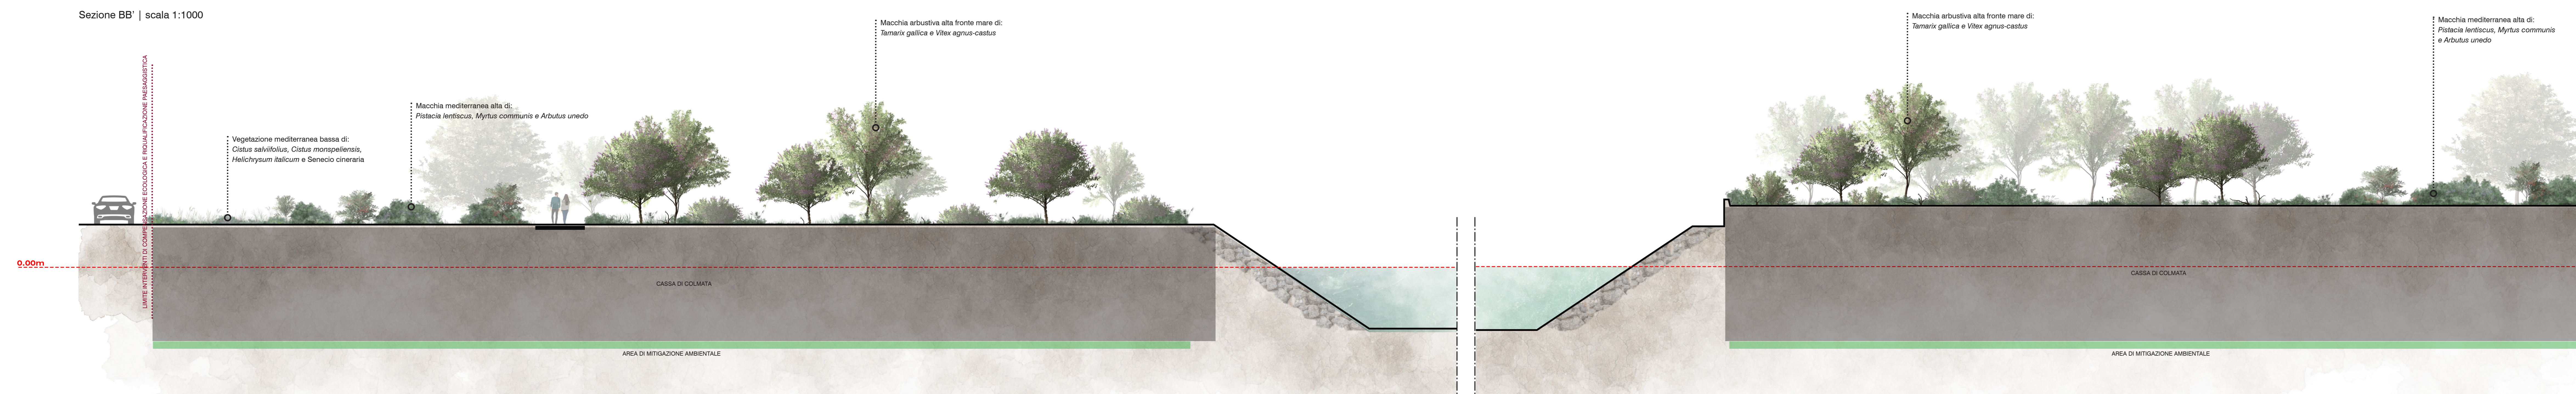

Kplan | Individuazione delle sezioni



Sezione CC' | scala 1:1000

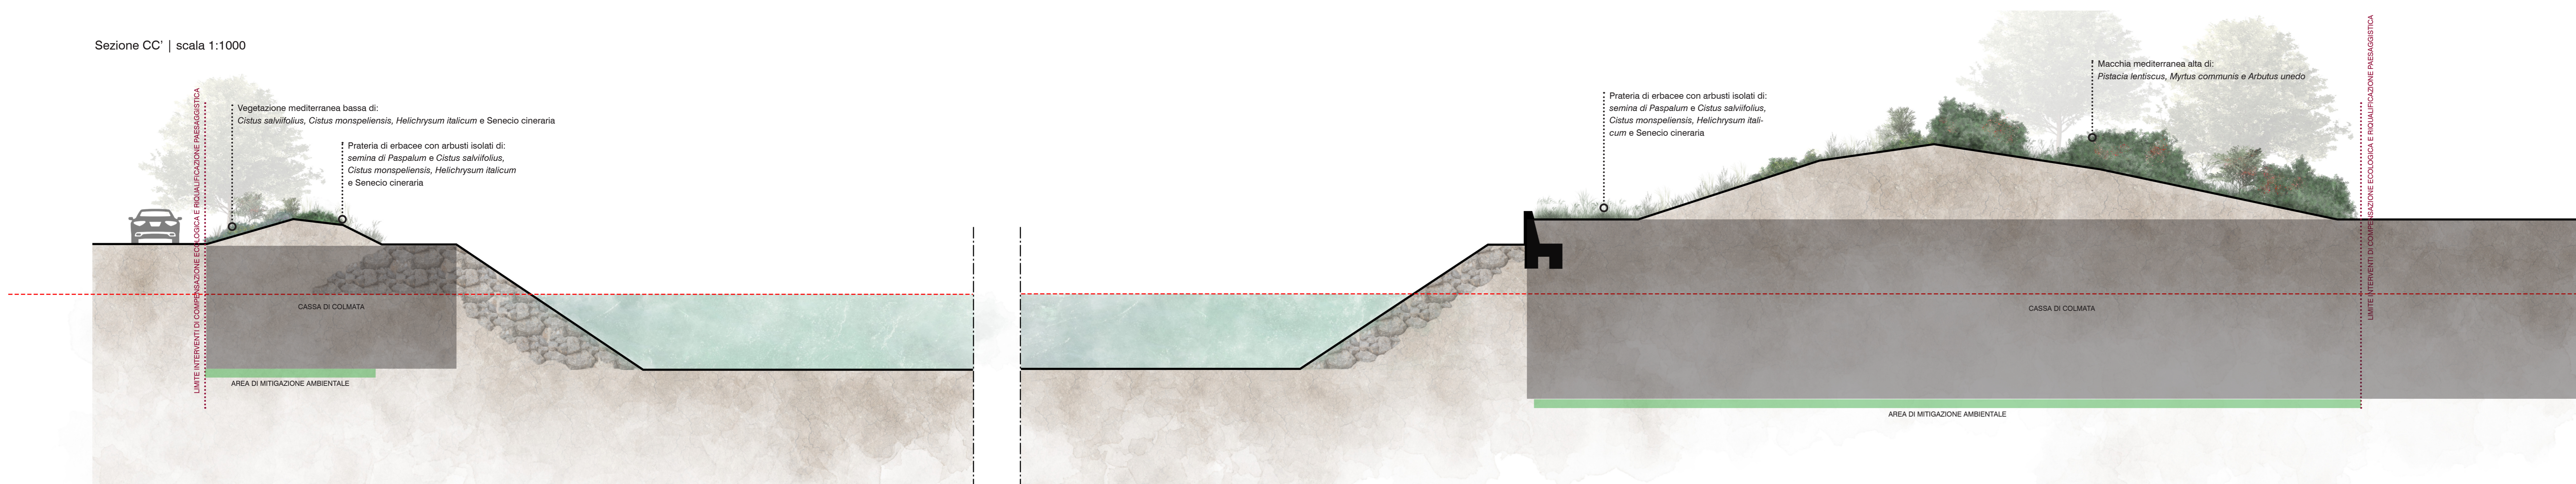


Autorità di Sistema Portuale del Mare Adriatico Meridionale
Porti di Bari, Brindisi, Manfredonia, Barletta, Monopoli
Ufficio di Brindisi



COMPLETAMENTO DELLA INFRASTRUTTURAZIONE PORTUALE
MEDIANTE BANCHINAMENTO E REALIZZAZIONE DELLA RETROSTANTE
COLMATA TRA IL PONTILE PETROLCHIMICO E COSTA MORENA EST

PROGETTO DEFINITIVO

RESPONSABILE DEL PROCEDIMENTO: Ing. F. DI LEVERANO

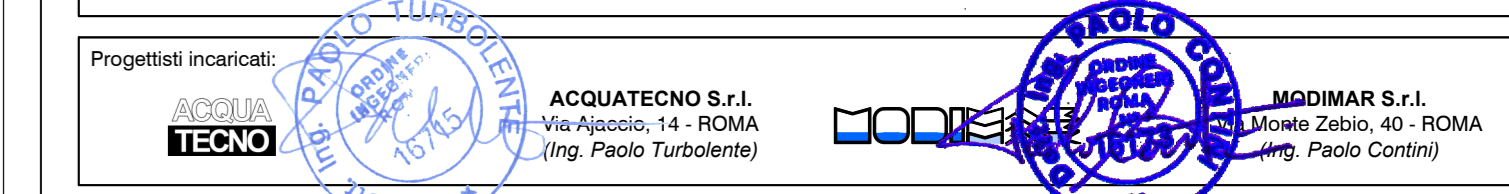

TITOLO ELABORATO: SEZIONI SCHEMATICHE DI PROGETTO

ELABORATO N°: CERP.04

CODICE ELABORATO: 09-017-DT-S04-1-SEZ

NO.	DATA	DESCRIZIONE	REDAZIONE	VERIFICA	APPROVAZIONE
1	Lugli 2017	NOTA CONSIGLIO SUPERIORE LL.PP.			
2	Ottobre 2021	NOTE DECRETO VAL DM n. 264/2021			

DATA: Ottobre 2021
SCALA: 1:1000