


PUNTO	DISTANZA DA FILO BANCHINA	COORDINATE GAUSS-BOAGA		COORDINATE PIANE UTM-WGS84		COORDINATE GEOGRAFICHE WGS84	
		NORD	EST	NORD	EST	ϕ	λ
CMR1	25 m (circa)	4503699.5254	2770889.3862	4503696.0754	750879.4362	40° 38' 45,6594"	17° 58' 01,3193"
CMR2	25 m (circa)	4503651.7338	2770904.1029	4503648.2838	750894.1529	40° 38' 44,0954"	17° 58' 01,8765"
CMR3	25 m (circa)	4503603.9434	2770918.8025	4503600.4934	750908.8525	40° 38' 42,5315"	17° 58' 02,4329"
CMR4	25 m (circa)	4503618.6460	2770966.5918	4503615.1960	750956.6418	40° 38' 42,9554"	17° 58' 04,4860"
CMR5	25 m (circa)	4503633.3448	2771014.3814	4503629.8948	751004.4314	40° 38' 43,3792"	17° 58' 06,5392"
CMR6	25 m (circa)	4503747.3211	2770874.7038	4503743.8711	750864.7538	40° 38' 47,2235"	17° 58' 00,7636"
CMR7	75 m (circa)	4503762.0237	2770922.4932	4503758.5737	750912.5432	40° 38' 47,6474"	17° 58' 02,8168"
CMR8	75 m (circa)	4503714.2268	2770937.2052	4503710.7768	750927.2552	40° 38' 46,0832"	17° 58' 03,3737"
CMR9	75 m (circa)	4503666.4364	2770951.9047	4503662.9864	750941.9547	40° 38' 44,5193"	17° 58' 03,9301"
CMR10	75 m (circa)	4503681.1390	2770999.6942	4503677.6890	750989.7442	40° 38' 44,9432"	17° 58' 05,9833"
CMR11	25 m (circa)	4503648.0513	2771062.1832	4503644.6013	751052.2332	40° 38' 43,8032"	17° 58' 08,5929"
CMR12	8 m (circa)	4503646.7801	2771114.9031	4503643.3301	751104.9531	40° 38' 43,7044"	17° 58' 10,8327"

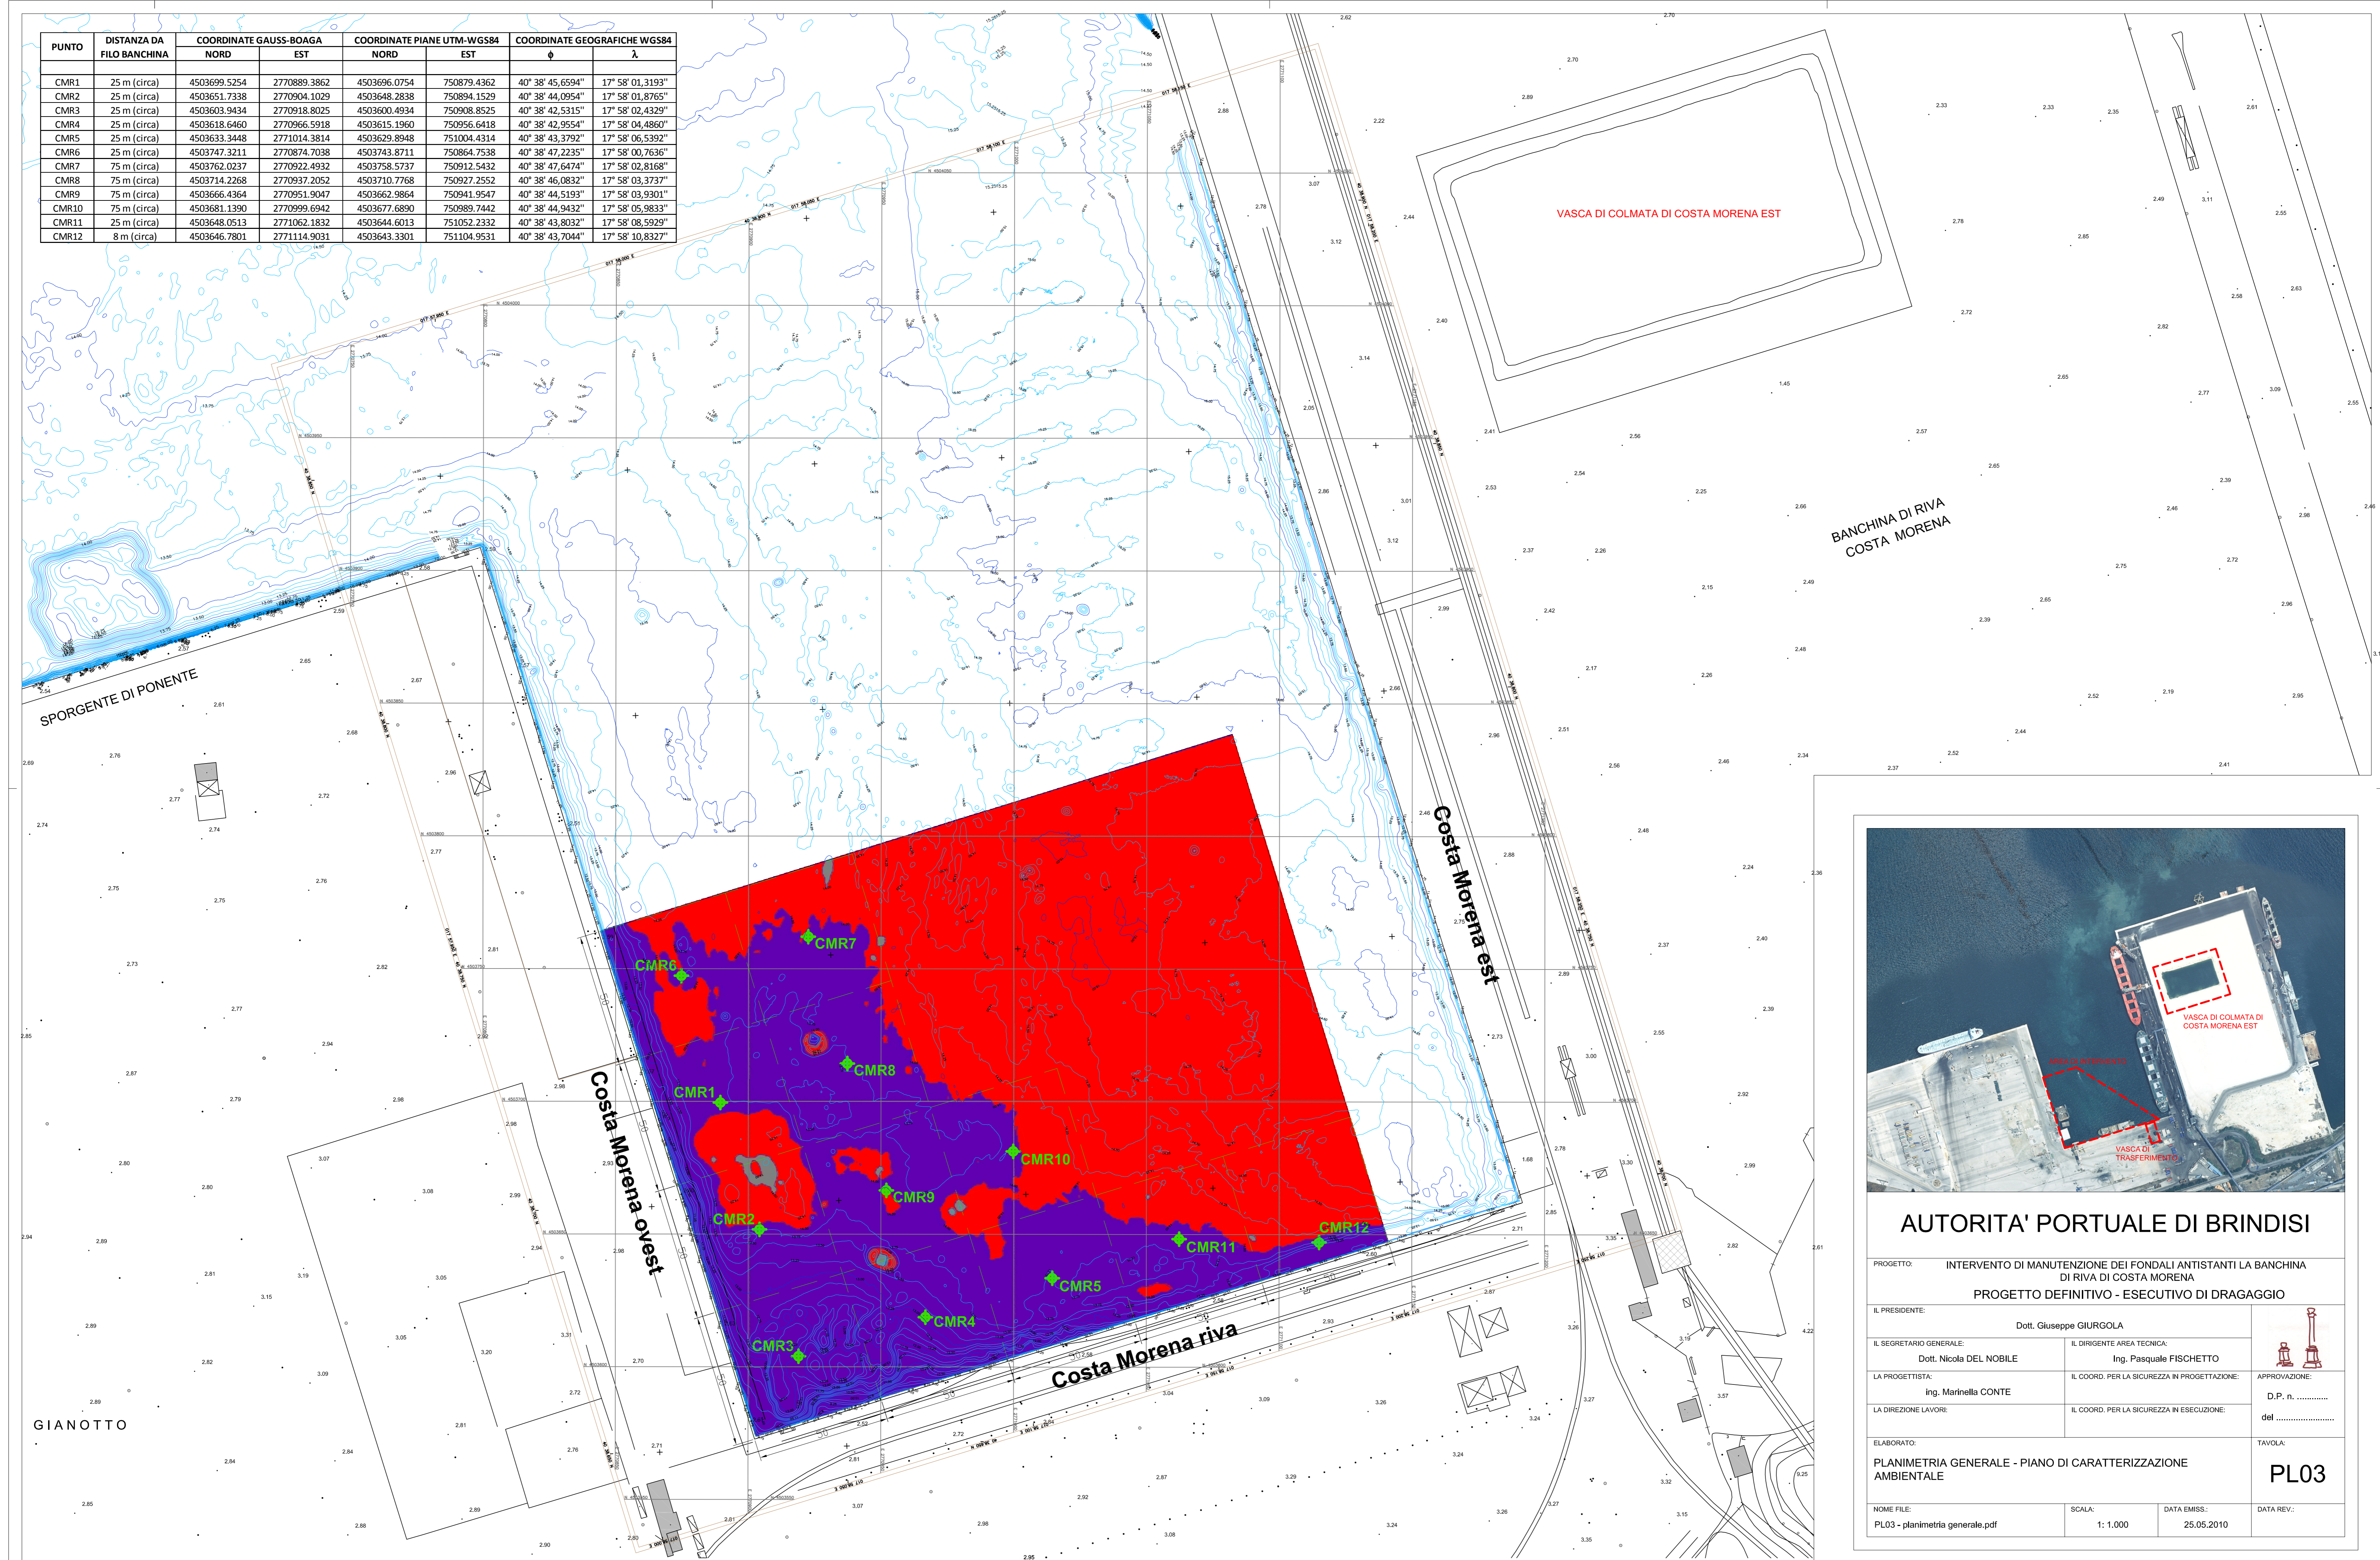

AUTORITA' PORTUALE DI BRINDISI

PROGETTO: INTERVENTO DI MANUTENZIONE DEI FONDALI ANTISTANTI LA BANCHINA DI RIVA DI COSTA MORENA
 PROGETTO DEFINITIVO - ESECUTIVO DI DRAGAGGIO

IL PRESIDENTE:		Dott. Giuseppe GIURGOLA		
IL SEGRETARIO GENERALE:	Dott. Nicola DEL NOBILE	IL DIRIGENTE AREA TECNICA:	Ing. Pasquale FISCHETTO	
LA PROGETTISTA:	ing. Marinella CONTE	IL COORD. PER LA SICUREZZA IN PROGETTAZIONE:		APPROVAZIONE: D.P. n. del
LA DIREZIONE LAVORI:		IL COORD. PER LA SICUREZZA IN ESECUZIONE:		

ELABORATO: PLANIMETRIA GENERALE - PIANO DI CARATTERIZZAZIONE AMBIENTALE
 TAVOLA: PL03

NOME FILE: PL03 - planimetria generale.pdf	SCALA: 1: 1.000	DATA EMISS.: 25.05.2010	DATA REV.:
---	--------------------	----------------------------	------------

GIANOTTO