
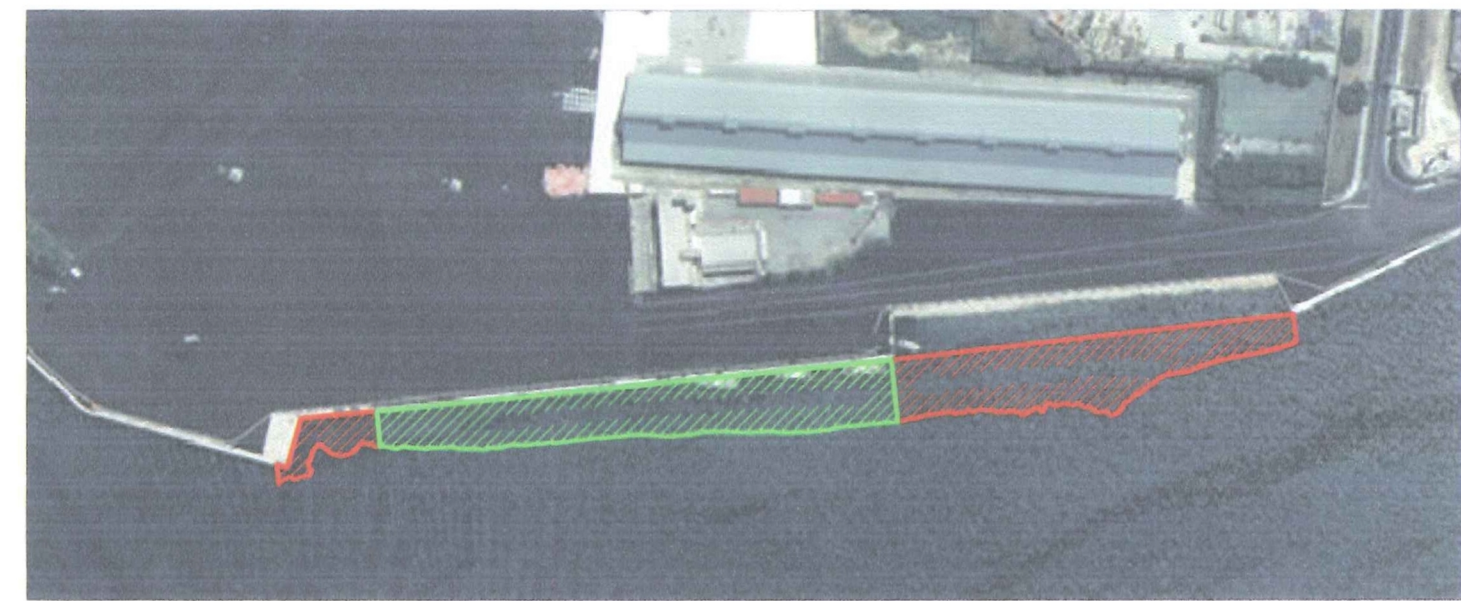


PUNTO	COORDINATE GAUSS-BOAGA		COORDINATE PIANE UTM-WGS84		COORDINATE GEOGRAFICHE		PROFONDITA' FONDALI [m]	PROFONDITA' DI CAMPIONAMENTO [m]
	NORD	EST	NORD	EST	ϕ	λ		
P1	4 503 282.2738	2 769 575.4512	4 503 278.8238	749 565.5012	40° 38' 33,5782"	17° 57' 04,8528"	8,25	3
P2	4 503 233.1091	2 769 579.4071	4 503 229.6591	749 569.4571	40° 38' 31,9816"	17° 57' 04,9508"	8,25	3
P3	4 503 182.7784	2 769 583.3054	4 503 179.3284	749 573.3554	40° 38' 30,3472"	17° 57' 05,0447"	8,50	3
P4	4 503 132.8455	2 769 586.8485	4 503 129.3955	749 576.8985	40° 38' 28,7261"	17° 57' 05,1240"	8,50	3

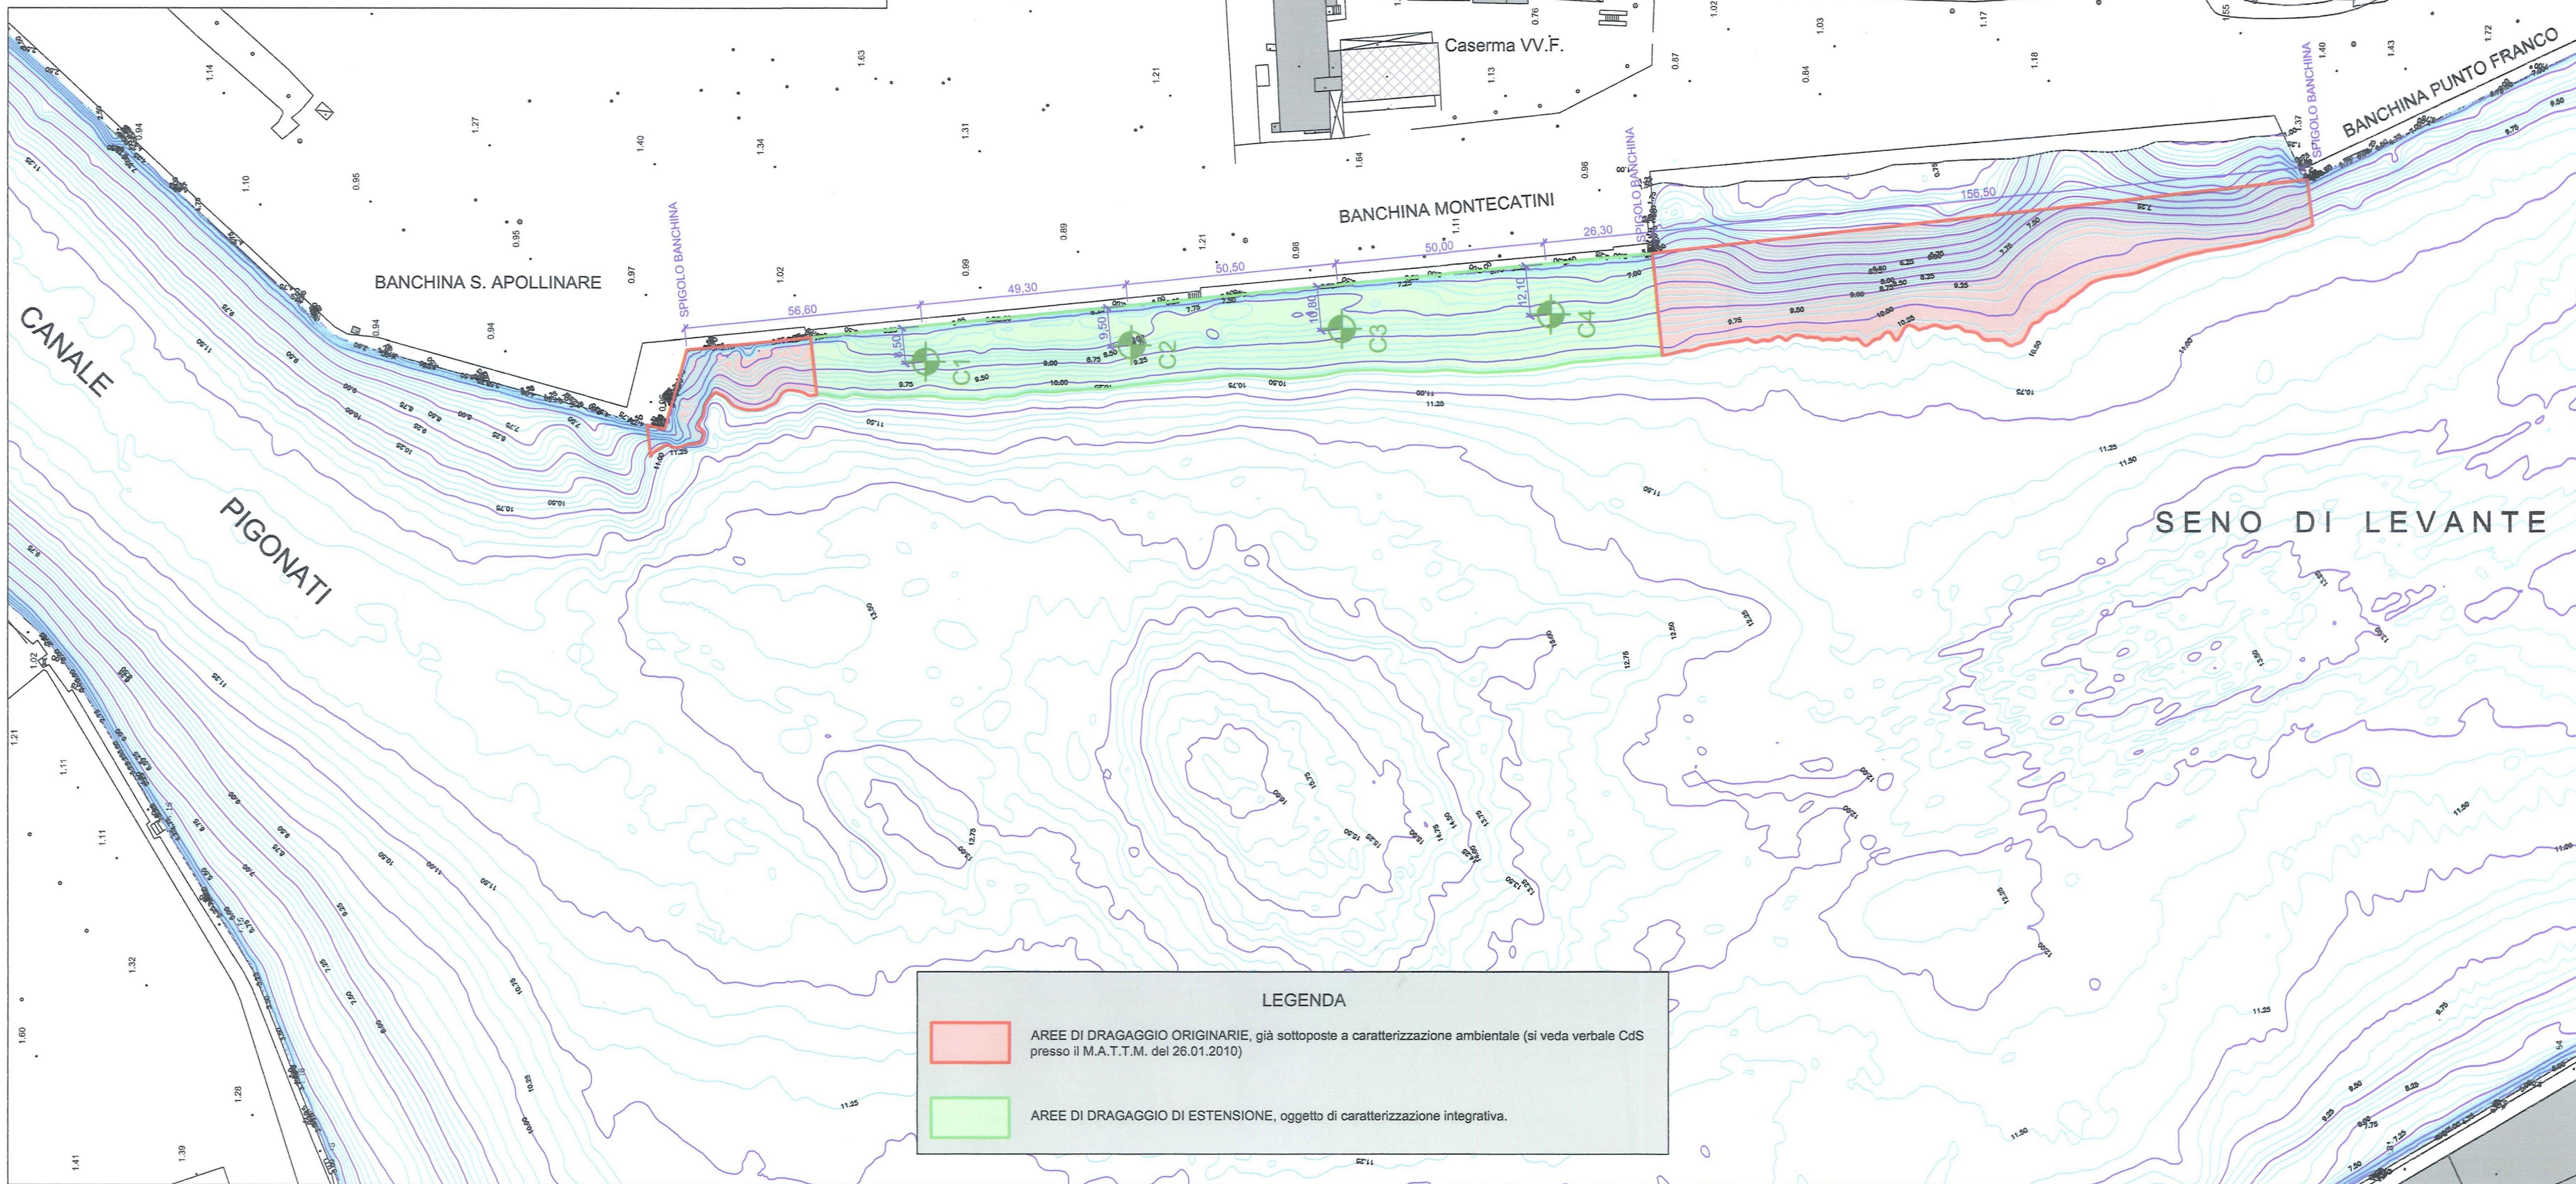

AUTORITA' PORTUALE DI BRINDISI

PROGETTO ESECUTIVO DI DRAGAGGIO BANCHINA DI COLLEGAMENTO TRA LE ESISTENTI "PUNTO FRANCO" E "MONTECATINI" E RETTIFICA DEL DENTE DI ATTRACCO DELLA BANCHINA "S. APOLLINARE"

IL GRUPPO DI PROGETTAZIONE:
ing. Marinella CONTE

TIMBRI E FIRME

VISTI



APPROVAZIONE:
Determinazione
SG n. 37
del 07.03.2012

ELABORATO:

ELABORATO:

PUNTI DI CARATTERIZZAZIONE AMBIENTALE INTEGRATIVA
1^ FASE.

TAV. 5

NOME FILE:
TAV. 5 - Caratt. integr. - Fase I.pdf

DATA EMISS.:
21.02.2012

DATA REV.:

SCALA:
1:1.000