


1	Ferrovia dismessa	Ferrovie dello Stato S.p.A.	Attraversamento con T.O.C.
2	FF.SS. Foggia-Manfredonia	Ferrovie dello Stato S.p.A.	Attraversamento con T.O.C.
3	Canale Farano	Abd Appennino Meridionale	Attraversamento con T.O.C.
4	Canale Properzio	Abd Appennino Meridionale	Attraversamento con T.O.C.
5	Canale Properzio	Abd Appennino Meridionale	Attraversamento con T.O.C.
6	Strada Provinciale 73 Regio Tratturello Foggia- Versentino	Regione Puglia Regione Puglia	Attraversamento con T.O.C.
7	Torrente Cervaro	Abd Appennino Meridionale	Attraversamento con T.O.C.
8	Regio Tratturello Foggia- Zapponeta	Regione Puglia	Attraversamento con T.O.C.
A-B	Strada Provinciale 74	Provincia di Foggia	Posa longitudinale in banchina
B-C	Strada Provinciale 76	Provincia di Foggia	Posa longitudinale in banchina
C-D	Strada Provinciale 70	Provincia di Foggia	Posa longitudinale in banchina

- LEGENDA**
- SITO CATASTALE
  - CIRCONFERENZA INGOMBRO MASSIMO IMPIANTO (RAGGIO = 2000 m)
  - LINEA DI CONNESSIONE
  - PUNTO DI CONNESSIONE

SCALA 1:25000 - 1 cm = 250 m

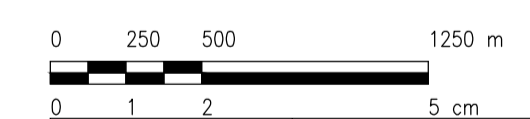

REV.	DESCRIZIONE	MDG.	CP	LC	11/2021
0					

**Montana** Montana SpA  
Via Carlo Azeglio Fumagalli, 6  
20143 Milano  
Miro (sede certificata ISO) | Brescia | Palermo | Cagliari | Roma

Tel. +39 02 54118173  
Fax +39 02 54129862  
www.montana.com  
P. IVA 10414270156  
Cap. Soc. 600.000,00 €  
ISO 9001 - ISO 14001

Committente	TS ENERGY 2 Srl Via Cino del Duca, 5 20122 Milano (MI)		
Progettati	ING. LAURA CONTI Iscritta all'Ordine degli Ingegneri della Provincia di Pavia al n. 1726		
Oggetto	IMPIANTO INTEGRATO AGRIVOLTICO COLLEGATO ALLA RTN POTENZA NOMINALE 90 MW COMUNE SAN GIOVANNI ROTONDO RICHIESTE DI INTEGRAZIONE		
Tavola	CENSIMENTO E RISOLUZIONE INTERFERENZE LINEA DI CONNESSIONE	N. Tav.	3
No. file: 2748_4499_SG_INT_T02_REV0_CENSIMENTO E RISOLUZIONE INTERFERENZE CAVIDOTTO E VIETATA LA RIPRODUZIONE DI QUESTO DOCUMENTO SENZA PREVENTIVA AUTORIZZAZIONE SCRITTA DELLA MONTANA SPA			