
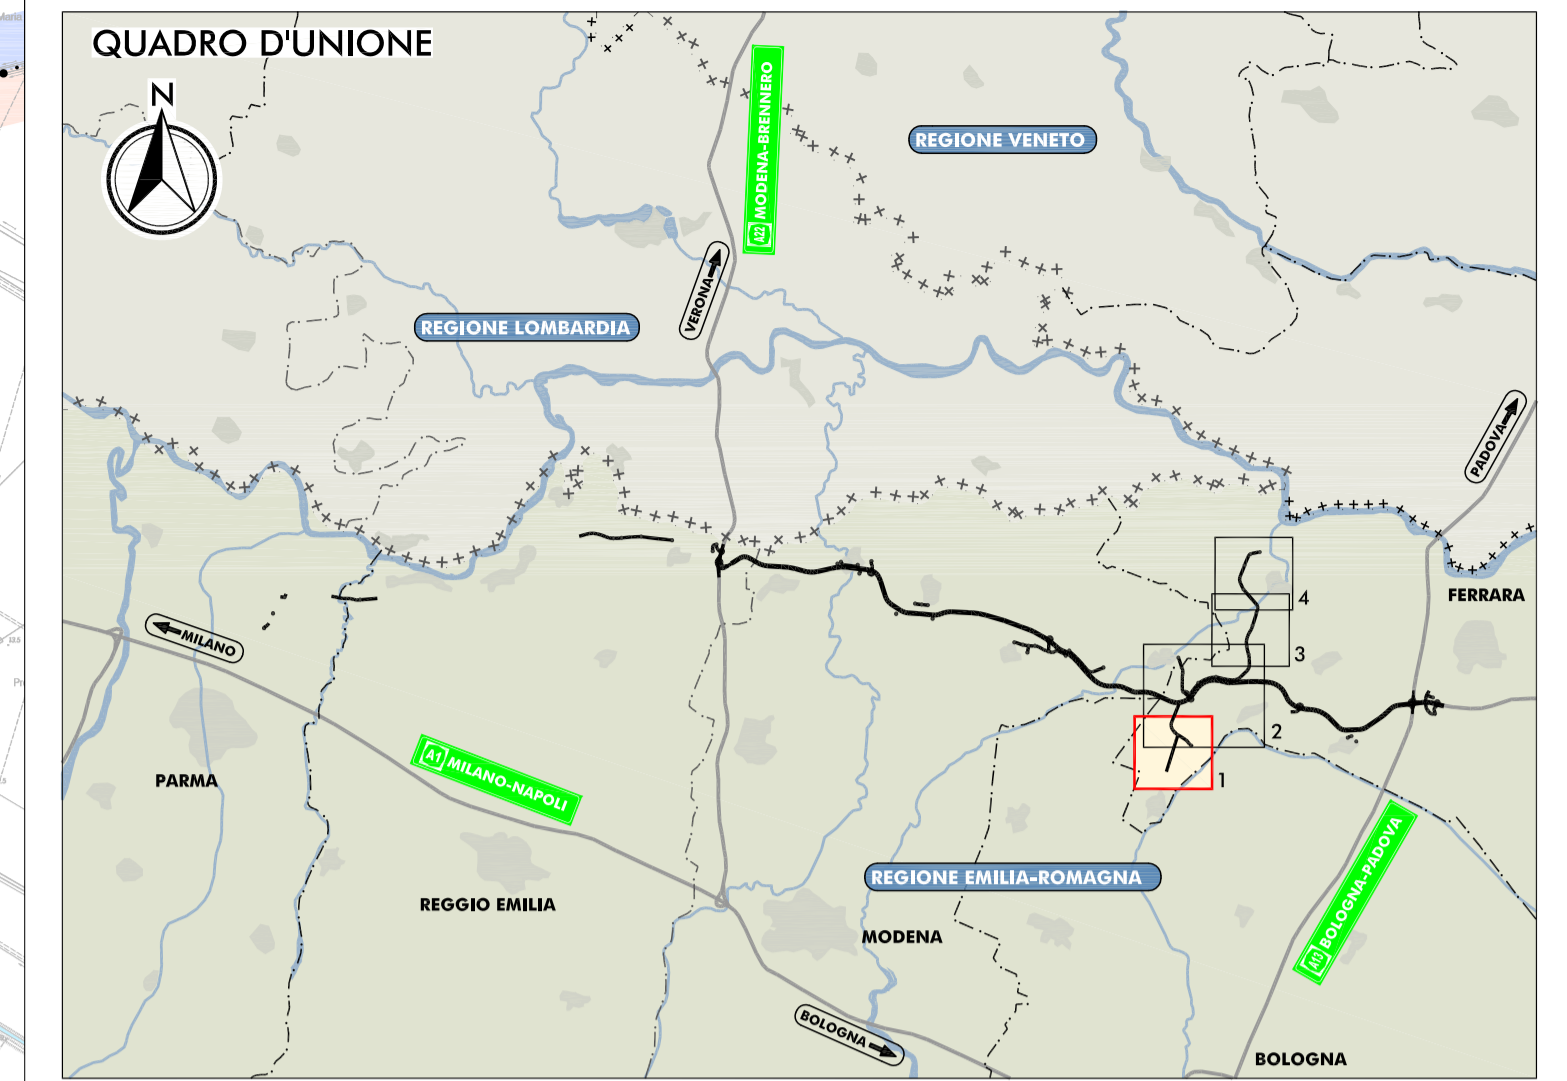


PLANIMETRIA DI PROGETTO  
SCALA 1:10.000

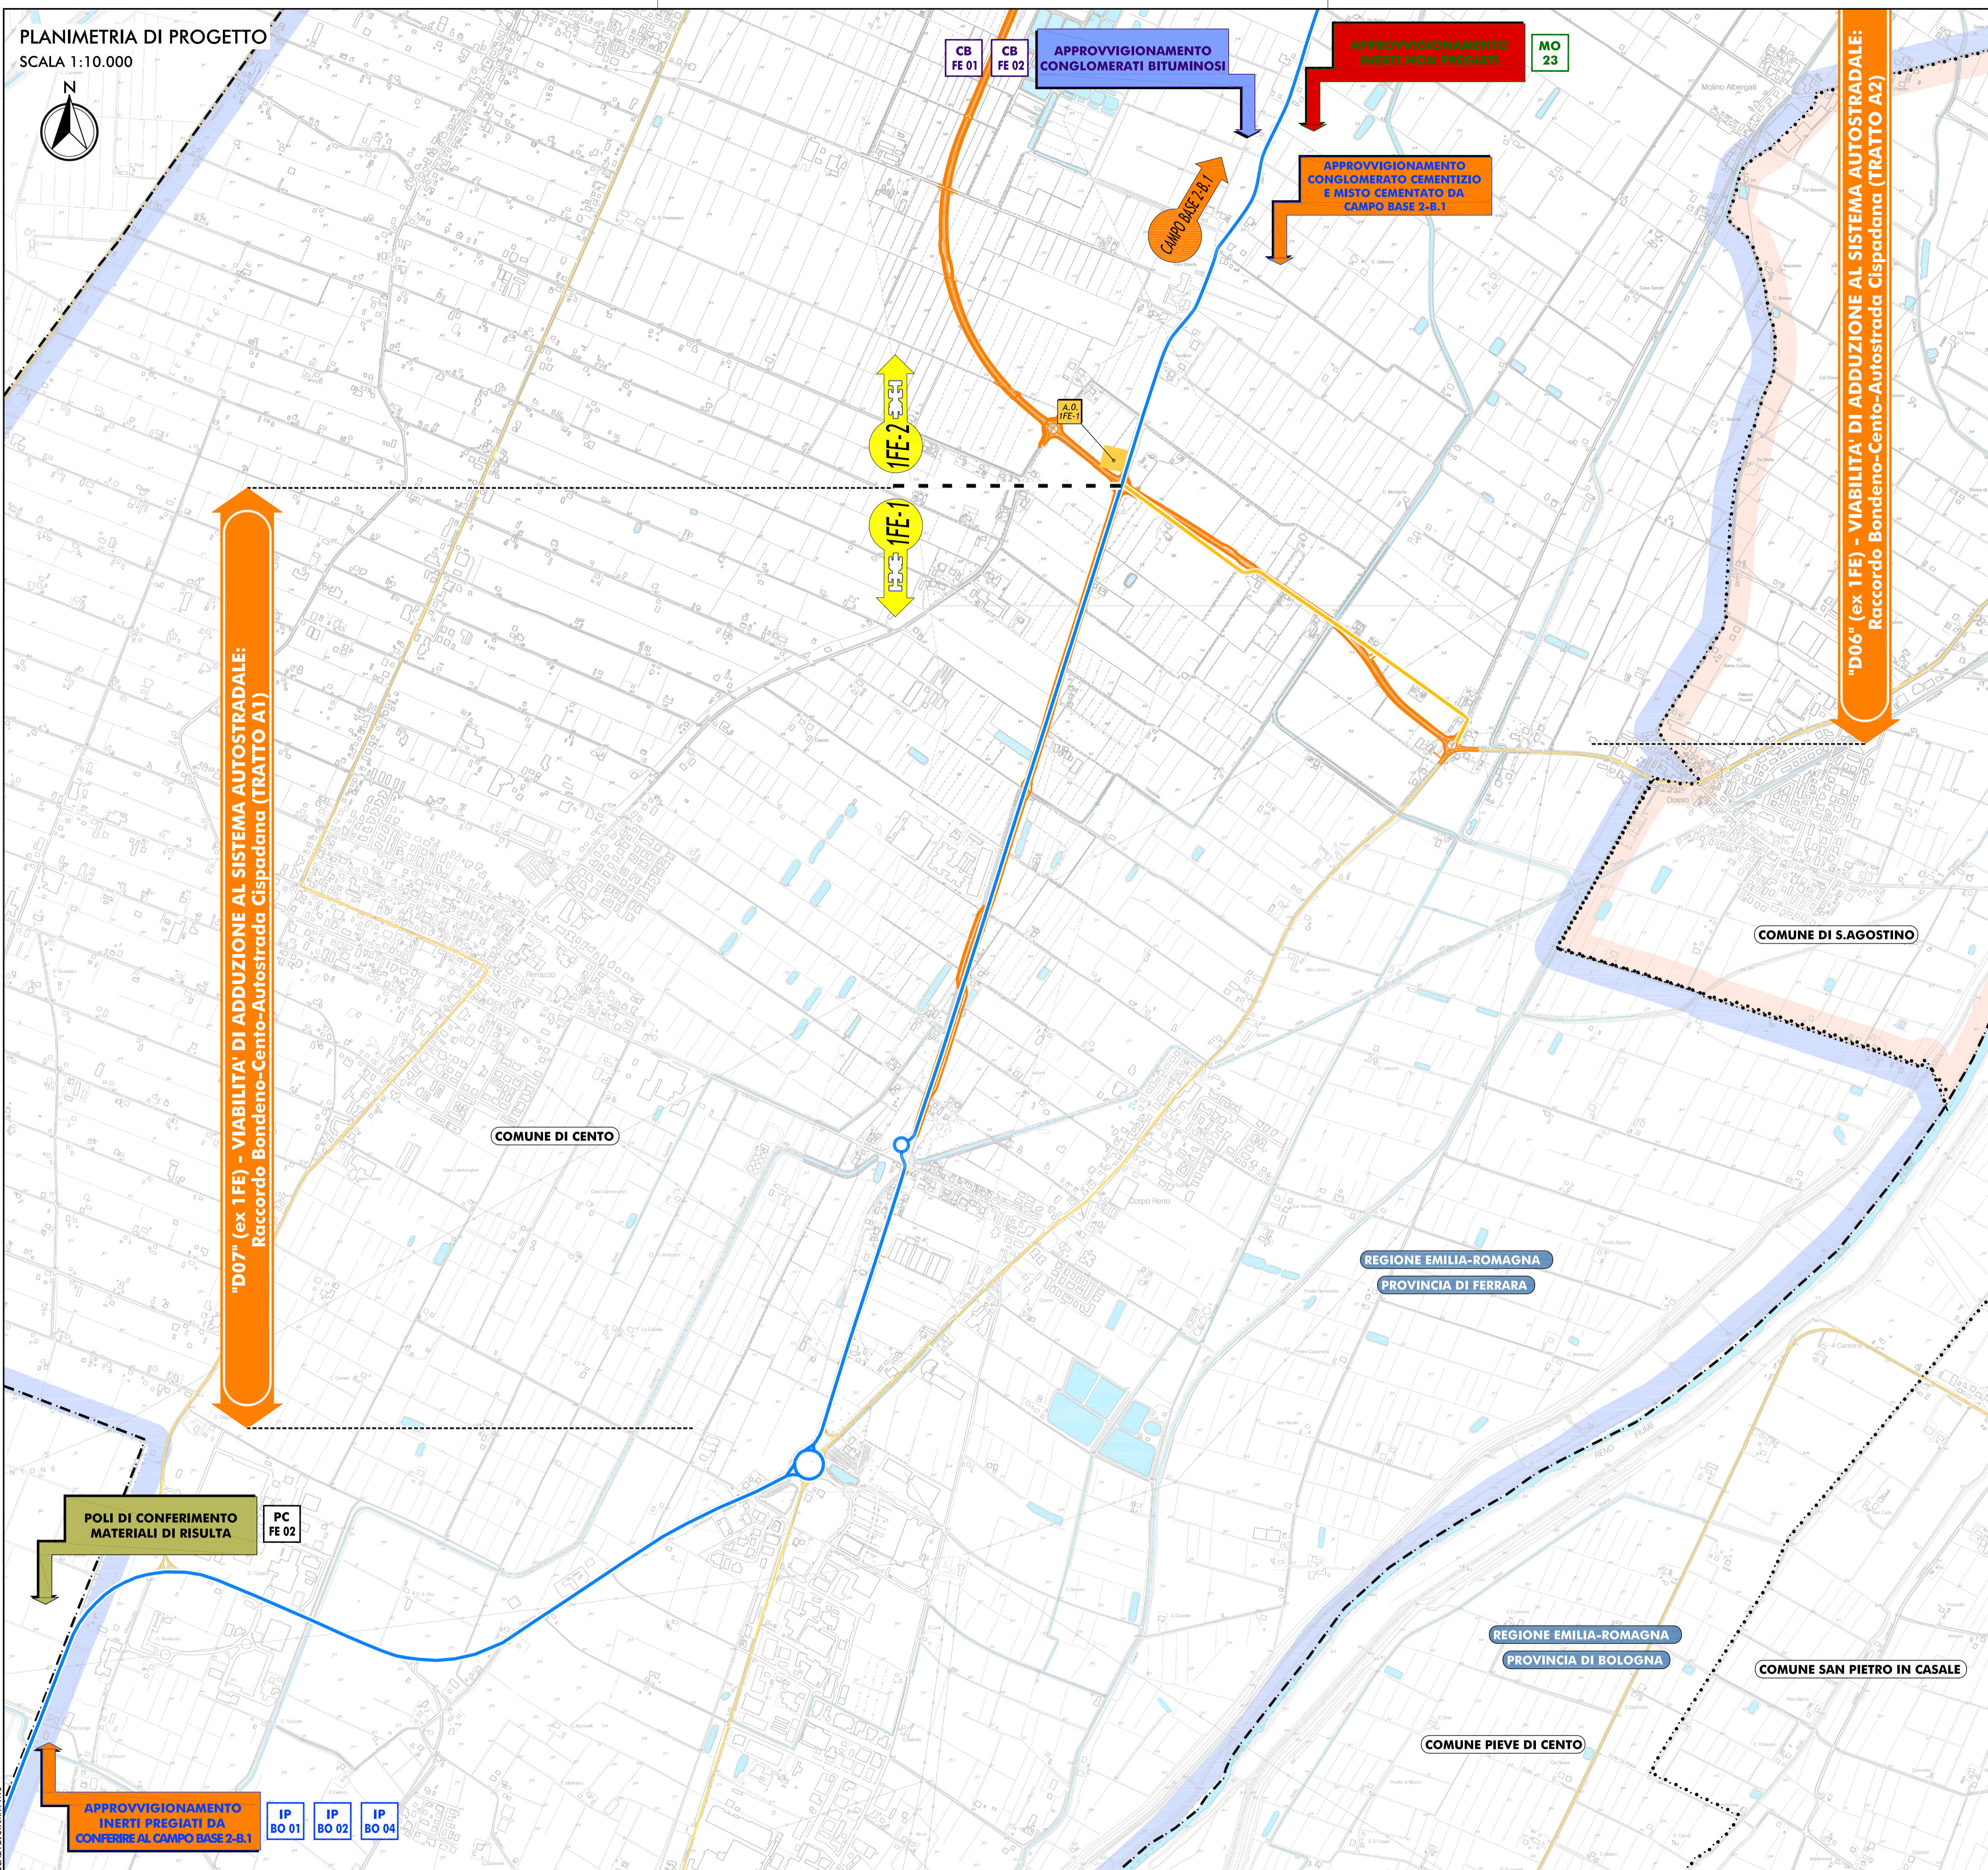

- LEGENDA**
- TERRITORIO**
- +++++++ CONFINI REGIONALI
  - CONFINI PROVINCIALI
  - ..... CONFINI COMUNALI
  - COMUNE DI CENTO
  - COMUNE DI S.AGOSTINO
  - CORSI D'ACQUA E PRESENZE IDROGRAFICHE PRINCIPALI
- INFRASTRUTTURE ESISTENTI**
- AUTOSTRADE
  - FERROVIE
  - STRADE STATALI
  - STRADE PROVINCIALI
- INFRASTRUTTURE DI PROGETTO**
- TRACCIATO AUTOSTRADALE DI PROGETTO
  - INTERVENTI LOCALI DI COLLEGAMENTO VIARIO AL SISTEMA AUTOSTRADALE
  - VIABILITA' DI ADDUZIONE AL SISTEMA AUTOSTRADALE
- AREE OPERATIVE**
- AREA DI CANTIERIZZAZIONE CON FUNZIONE LOGISTICO-OPERATIVA-CAMPO BASE
  - AREA DI STOCCAGGIO MATERIALE INERTE
  - AREA OPERATIVA
- VIABILITA' DI CANTIERE**
- VIABILITA' STATALE E PROVINCIALE INTERESSATA DALLA MOVIMENTAZIONE DEI MEZZI OPERATIVI
  - VIABILITA' COMUNALE INTERESSATA DALLA MOVIMENTAZIONE DEI MEZZI OPERATIVI
  - PISTE DI CANTIERE
  - FRONTE AVANZAMENTO LAVORI

IL CONCEDENTE: Regione Emilia-Romagna

IL CONCESSIONARIO: ARC AUTOSTRADA REGIONALE CISPADANA

### AUTOSTRADA REGIONALE CISPADANA DAL CASELLO DI REGGIOLO-ROLO SULLA A22 AL CASELLO DI FERRARA SUD SULLA A13

CODICE C.U.P. E81B08000060009

#### PROGETTO DEFINITIVO

##### STUDIO DI IMPATTO AMBIENTALE

ALLEGATO 4: VIABILITA' DI ADDUZIONE AL SISTEMA AUTOSTRADALE  
D04-08 (EX 1FE) RACCORDO BONDENO-CENTO-AUTOSTRADA CISPADANA  
QUADRO DI RIFERIMENTO PROGETTUALE

PLANIMETRIA DI DETTAGLIO CON INDICAZIONE DEGLI AMBITI OPERATIVI, DELLE FASI DI LAVORO, DELLE AREE E DELLE PISTE DI CANTIERE E DEI PERCORSI DEI MEZZI OPERATIVI COINCIDENTI CON LE VIABILITA' MAGGIORI E MINORI ESISTENTI - TAVOLA 1/4

IL PROGETTISTA: Arch. Angelo Beccarelli, Ordine degli Architetti P.P.S. n° 372

RESPONSABILE INTEGRAZIONE PRESTAZIONI SPECIALISTICHE: Ing. Emilio Salsi, Albo Ing. Reggio Emilia n° 945

IL CONCESSIONARIO: Autostrada Regionale Cispadana S.p.A., IL PRESIDENTE: Graziano Pizzetti

TECNICO COORDINATORE CUSTODIA: [Stampa]

|                           |            |             |                    |               |           |                   |              |      |                 |
|---------------------------|------------|-------------|--------------------|---------------|-----------|-------------------|--------------|------|-----------------|
| G                         |            |             |                    |               |           |                   |              |      |                 |
| F                         |            |             |                    |               |           |                   |              |      |                 |
| E                         |            |             |                    |               |           |                   |              |      |                 |
| D                         |            |             |                    |               |           |                   |              |      |                 |
| C                         |            |             |                    |               |           |                   |              |      |                 |
| B                         |            |             |                    |               |           |                   |              |      |                 |
| A                         | 17.04.2012 | EMISSIONE   |                    |               | CATTANI   | BECCARELLI SALSIS |              |      |                 |
| REV.                      | DATA       | DESCRIZIONE |                    |               | REDAZIONE | CONTROLLO         | APPROVAZIONE |      |                 |
| IDENTIFICAZIONE ELABORATO |            |             |                    |               |           |                   |              |      |                 |
| NUM. PROJ.                | FASE       | GRUPPO      | CODICE OPERA. MES. | TITOLO OPERA. | ANNO      | TIPO ELABORATO    | PROGRESSO    | REV. | DATA            |
| 6569                      | L2         | D00         | D0000              | D0000         | 11        | PP                | 02           | A    | MAGGIO 2012     |
|                           |            |             |                    |               |           |                   |              |      | SCALA: 1:10.000 |

IL PRESENTE DOCUMENTO NON POTRA' ESSERE COPIATO, RIPRODOTTO O ALTAMENTE PUBBLICATO, IN TUTTO O IN PARTE, SENZA IL CONSENSO SCRITTO DEL CONCESSIONARIO. SONO VIETATE LE RIPRODUZIONI SENZA PERMESSA A NORMA DI LEGGE. NEL DOCUMENTO NON SONO LE COPIE, RIPRODOTTE IN PARALLELO, ESEMPI O ALTRI TIPI DI COPIE, SENZA IL CONSENSO SCRITTO DEL CONCESSIONARIO. SOTTO PENALE SANZIONE DI SEQUESTRO DEL DOCUMENTO E DI SANZIONE ECONOMICA.