PLANIMETRIA DI PROGETTO

SCALA 1:5.000

"D05" (ex 1FE) - VIABILITA' DI ADDUZIONE AL SISTEMA AUTOSTRADALE : Raccordo Bondeno-Cento-Autostrada Cispadana (TRATTO C)

COMUNE DI FINALE EMILIA

REGIONE EMILIA-ROMAGNA

PROVINCIA DI MODENA

REGIONE EMILIA-ROMAGNA

PROVINCIA DI FERRARA

COMUNE DI CENTO

COMUNE DI BONDENO

COMUNE DI S.AGOSTINO

PONTE SU CANALE DIVERSIVO PO DI PO

PONTE SU CANALE DI CENTO

PONTE SULLO SCOLMATORE FIUME RENO

MODENA-BRENNERO

BOLOGNA-PADOVA

QUADRO D'UNIONE

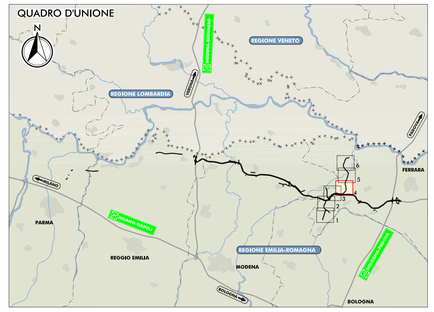

LEGENDA

TERRITORIO

- CONFINI REGIONALI
- CONFINI PROVINCIALI
- CONFINI COMUNALI
- CORSI D'ACQUA E PRESENZE IDROGRAFICHE PRINCIPALI

INFRASTRUTTURE DI PROGETTO

- TRACCIATO AUTOSTRADALE DI PROGETTO
- INTERVENTI LOCALI DI COLLEGAMENTO VIARIO AL SISTEMA AUTOSTRADALE
- VIABILITÀ DI ADDUZIONE AL SISTEMA AUTOSTRADALE

INFRASTRUTTURE ESISTENTI

- AUTOSTRADE
- FERROVIE

MAPPATURA DELLE ISOFONICHE

LIVELLO DI RUMORE LEQ DIURNO IN DB (A)

- 70
- 65 LIMITE DIURNO - DPR 142/2004
- 60
- 55
- 50
- 45
- 40
- 35

RICETTORE OGGETTO DI CENSIMENTO

NV007 SIGLA COMUNE E NUMERO PROGRESSIVO

BN	BONDENO (FE)
BR	BRESCELLO (RE)
CT	CENTO (FE)
CN	CONCORDIA (MO)
FR	FERRARA (FE)
FN	FINALE EMILIA (MO)
GS	GUASTALLA (RE)
LZ	LUZZARA (RE)
MD	MEDOLLA (MO)
MB	MIRABELLO (FE)
MR	MIRANDOLA (MO)
MZ	MEZZANI (PR)
NV	NOVI DI MODENA (MO)
PR	PARMA (PR)
PG	POGGIO RENATICO (FE)
RG	REGGIOLO (RE)
RL	ROLO (RE)
SN	SAN FELICE SUL PANARO (MO)
SP	SAN POSSIDONIO (MO)
SG	SANTAGOSTINO (FE)
SR	SORBOLO (PR)
TR	TORRILE (PR)

ELABORATI DI RIFERIMENTO

PD_0_D00_D0000_0_IA_RG_01-02_A	RELAZIONE
PD_0_D00_D0000_0_IA_SH_02_A	CENSIMENTO DEI RICETTORI - SCHEDE
PD_0_D00_D0000_0_IA_CC_01-06_A	CARTA CON LOCALIZZAZIONE DEI RICETTORI

IL CONCEDENTE

Regione Emilia-Romagna

IL CONCESSIONARIO

ARC AUTOSTRADA REGIONALE CISPADANA

AUTOSTRADA REGIONALE CISPADANA

DAL CASELLO DI REGGIOLO-ROLO SULLA A22 AL CASELLO DI FERRARA SUD SULLA A13

CODICE C.U.P. E81B08000060009

PROGETTO DEFINITIVO

STUDIO DI IMPATTO AMBIENTALE

ALLEGATO 4: VIABILITA' DI ADDUZIONE AL SISTEMA AUTOSTRADALE
D04-08 (EX 1FE) RACCORDO BONDENO-CENTO-AUTOSTRADA CISPADANA
QUADRO DI RIFERIMENTO PROGETTUALE

FASE DI ESERCIZIO
MAPPATURA DELLE ISOFONICHE NEL PERIODO DIURNO SENZA MITIGAZIONI
TAV. 4/6

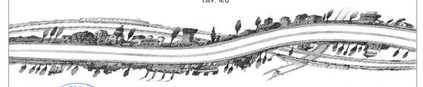

IL PROGETTISTA
Dott. Ing. Emilio Bocchi
ORDINE DEGLI INGEGNERI DELLA PROVINCIA DI REGGIO EMILIA n° 1177

TECNICO COMPETENTE IN ACUSTICA
Tecnico Competente in Acustica
D.D. Regione Emilia-Romagna n° 4929
Decreto del 01/11/1996

RESPONSABILE INTEGRAZIONE PRESTAZIONI SPECIALISTICHE
Ing. Emilio Salsi
Albo Ing. Reggio Emilia n° 945

ORDINE DEGLI INGEGNERI DELLA PROVINCIA DI REGGIO EMILIA

IL CONCESSIONARIO
Autostrada Regionale Cispadana S.p.A.
IL PRESIDENTE
Giordano Pettenati

REV.	DATA	DESCRIZIONE	REDAZIONE	CONTROLLO	APPROVAZIONE
G					
F					
E					
D					
C					
B					
A	17.04.2012	EMISSIONE	GHIRETTI	BECCARELLI	SALSI

IDENTIFICAZIONE ELABORATO

SIGL PROG	FASE	LOTTO	CAMPO	CODICE OPERA MEC	TRATTO OPERA	NUMERO	TIPO ELABORATO	PROGRESSIVO	REV.
6 5 7 7	P D	0	D 0 0	D 0 0 0 0	0	1 A	M S	0 4	A

DATA: MAGGIO 2012

SCALA: 1:5.000

IL PRESENTE DOCUMENTO NON POTRA' ESSERE COPIATO, RIPRODOTTO O ALTRIMENTI PUBBLICATO, IN TUTTO O IN PARTE, SENZA IL CONSENSO SCRITTO DEL CONCEDENTE. OGNI UTILIZZO NON AUTORIZZATO SARA' PERSEGUITO A NORMA DI LEGGE.
THIS DOCUMENT MAY NOT BE COPIED, REPRODUCED OR PUBLISHED, EITHER IN PART OR IN ITS ENTIRETY, WITHOUT THE WRITTEN PERMISSION OF ARCESS CONCESSIONA. UNAUTHORIZED USE WILL BE PROSECUTED BY LAW.