
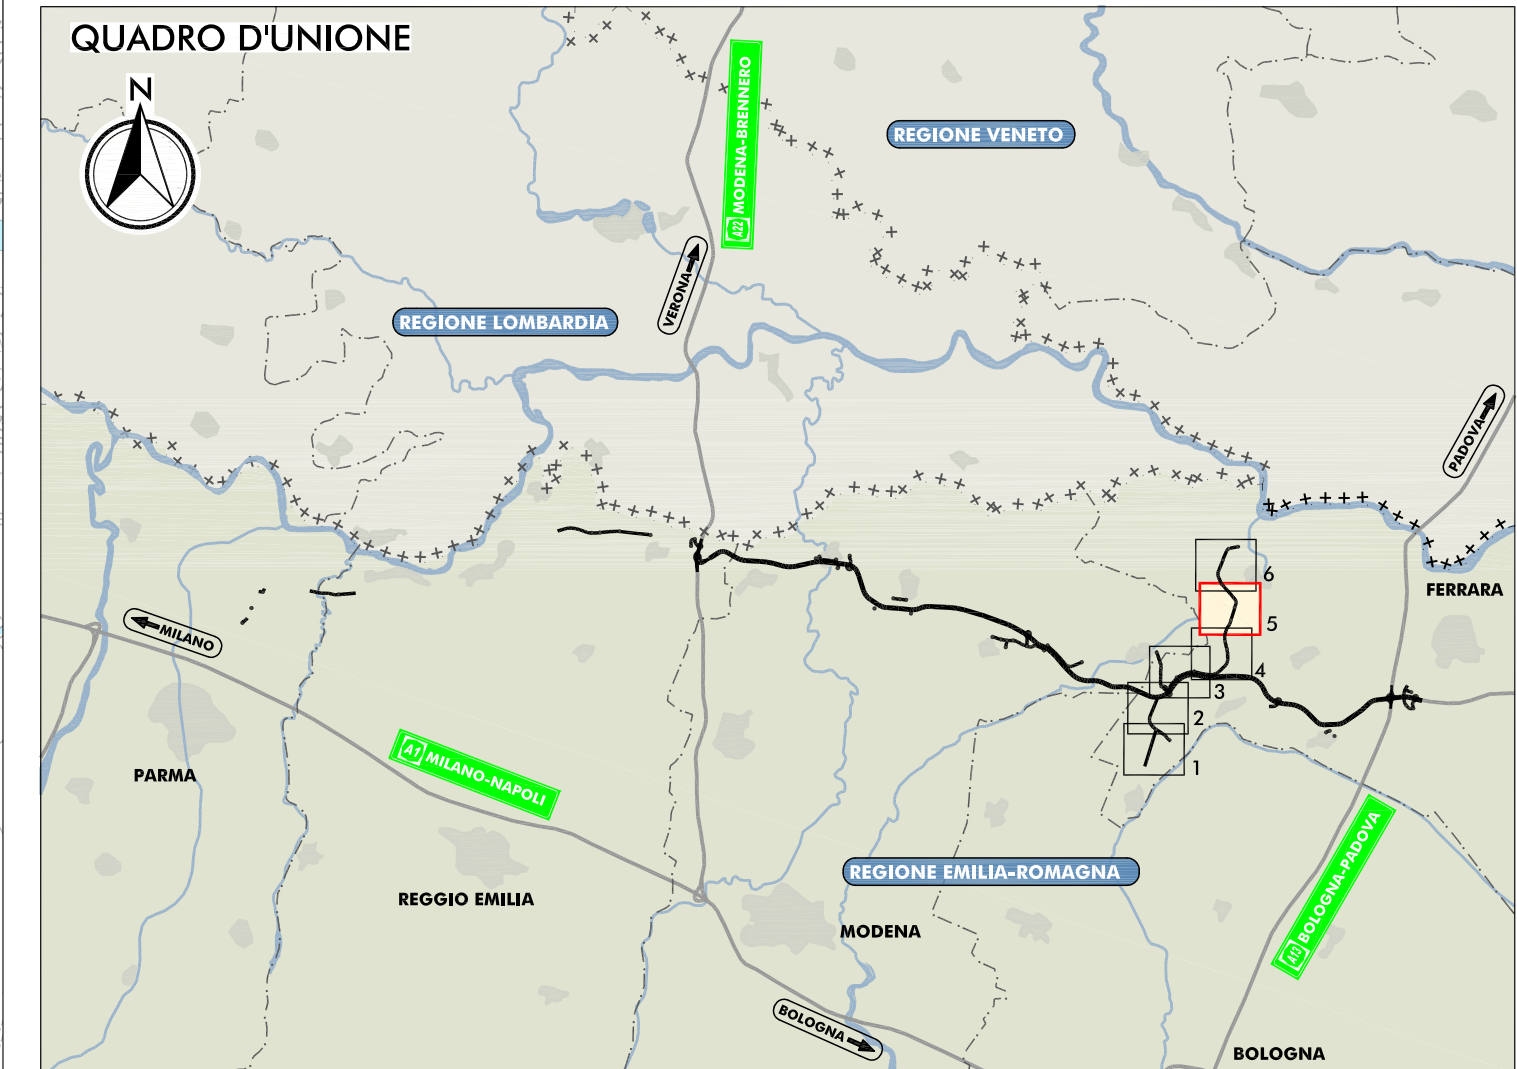


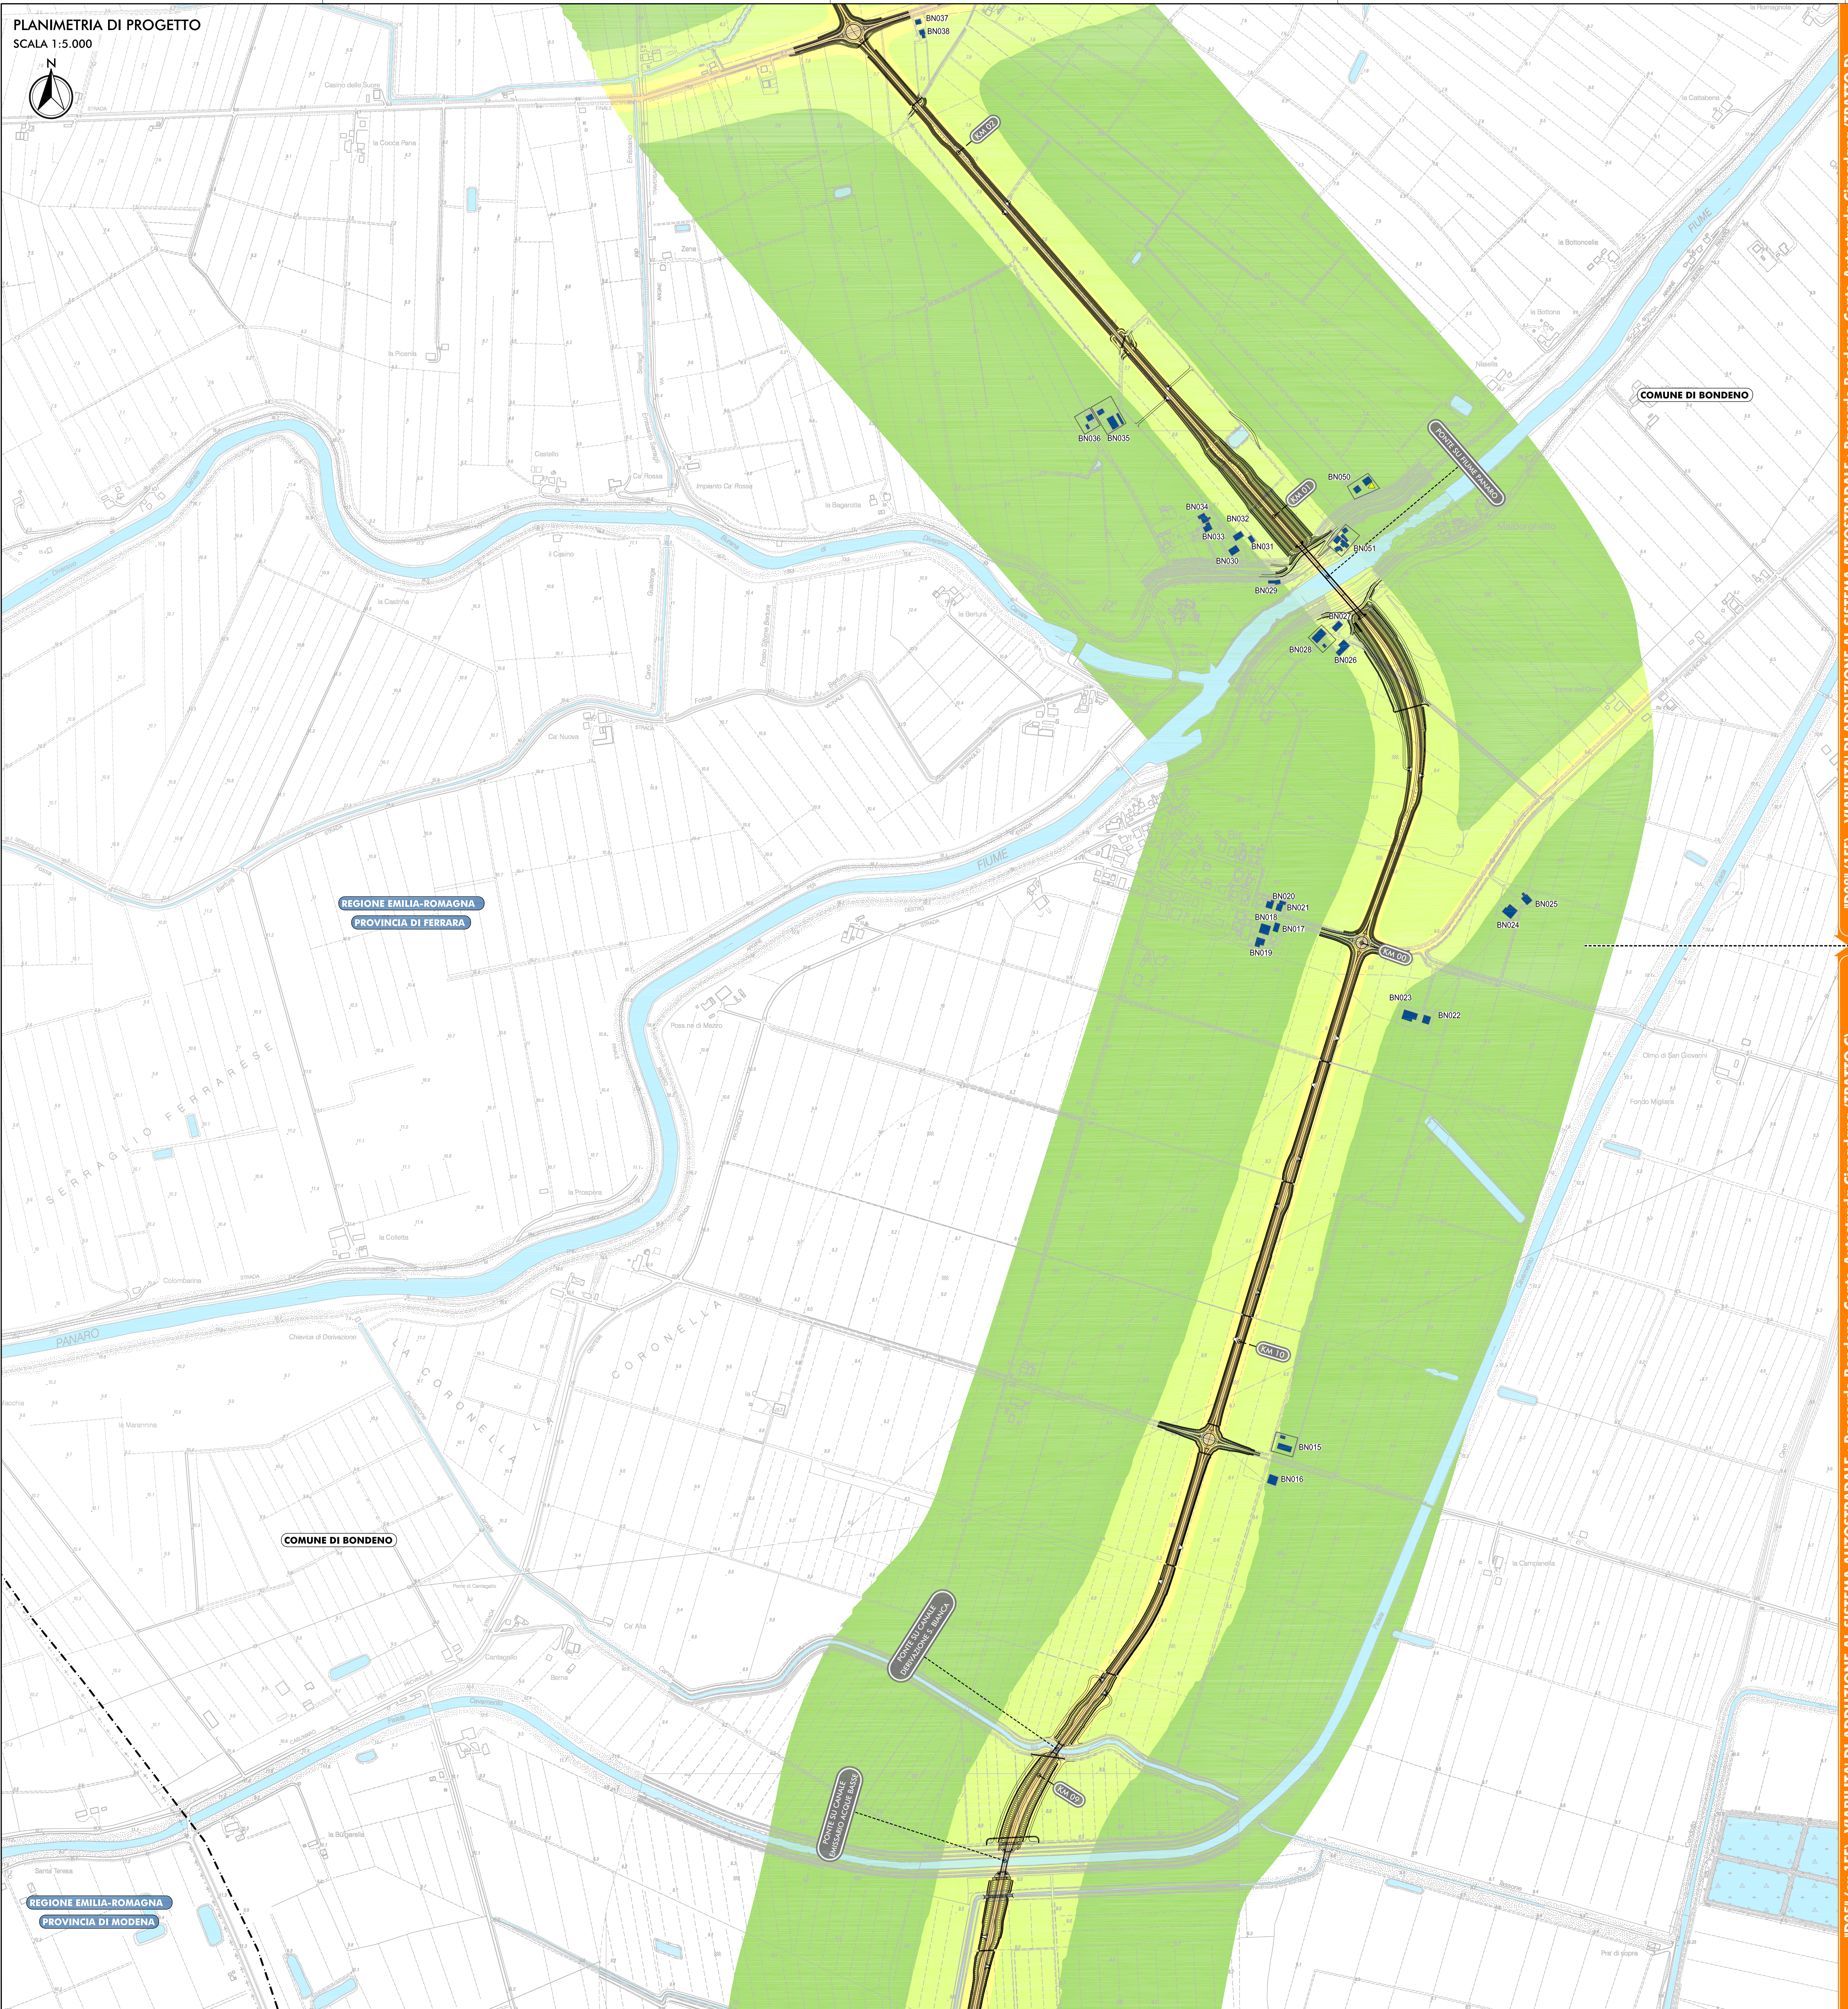

TERRITORIO

+++++++ CONFINI REGIONALI

— · — · — · — CONFINI PROVINCIALI

..... CONFINI COMUNALI

 CORSI D'ACQUA E PRESENZE IDROGRAFICHE PRINCIPALI

 AUTOSTRADE
 FERROVIE

BN	BONDENGO (FE)
BR	BRESCELLO (RE)
CT	CENTO (FE)
CN	CONCORDIA (MO)
FR	FERRARA (FE)
FN	FINALE EMILIA (MO)
GS	GIUSTALTA (RE)
LZ	LUZZARA (FE)
MD	MEZOLA (MO)
MB	MIRABELLO (FE)
MR	MIRANDOLA (MO)
MZ	MEZZANI (PR)
NV	NOVI DI MODENA (MO)
PR	PADUA (PR)
PG	POGGIO RENATICO (FI)
RG	REGGIOLO (RE)
RL	ROLO (FE)
SN	SAN FELICE SUL PANARO (MO)
SP	SAN POSSIDONIO (MO)
SG	SANT'AGOSTINO (FE)
SR	SORBOLO (PR)
TR	TORSILE (FE)

PD_0_D00_D0000_0_IA_RG_01-02_A	RELAZIONE
PD_0_D00_D0000_0_IA_SH_02_A	CENSIMENTO DEI RICETTORI - SCHEDE
PD_0_D00_D0000_0_IA_CC_01-06_A	CARTA CON LOCALIZZAZIONE DEI RICETTORI

IL CONCEDENTE

 Regione Emilia-Romagna

IL CONCESSIONARIO

ARC AUTOSTRADA REGIONALE CISPADANA

AUTOSTRADA REGIONALE CISPADANA
DAL CASELLO DI REGGIOLO-ROLO SULLA A22
AL CASELLO DI FERRARA SUD SULLA A13


CODICE C.U.P. E81B08000060009

PROGETTO DEFINITIVO

STUDIO DI IMPATTO AMBIENTALE

ALLEGATO 4: VIABILITA' DI ADDUZIONE AL SISTEMA AUTOSTRADALE
D04-08 (EX 1FE) RACCORDO BONDENO-CENTO-AUTOSTRADA CISPADANA
QUADRO DI RIFERIMENTO PROGETTUALE

FASE DI ESERCIZIO
MAPPATURA DELLE ISOFONICHE NEL PERIODO NOTTURNO SENZA MITIGAZION

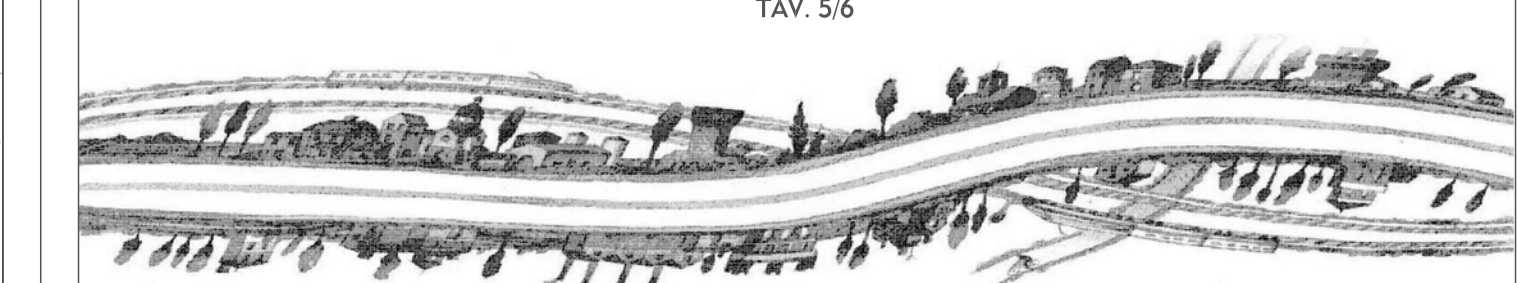

RESPONSABILE INTEGRAZIONE
PRESTAZIONI SPECIALISTICHE
Ing. Emilio Salsi
Albo Ing. Reggio Emilia n° 945

IL CONCESSIONARIO
Autostrada Regionale
Cesadana S.p.A.

SEMPRE VERDE												
G												
F												
D												
E												
C												
B												
A												
REV.	DATA	EMISSIONE					GHIRETTI			BECCARELLI SALSÌ		
		DESCRIZIONE					REDAZIONE			CONTROLLIO	APPROVAZIONE	
IDENTIFICAZIONE ELABORATO												
PROG.	DATA	UNITA'	GRUPPO	CODICE SPES. MES.	TITOLO SPES.	IMPET.	PRO LAVORAZ.	PRELIMINARI	REA	DATA MAGGIO 2012		
5584	P0	0	0	0	0	1	A	MS	1	1	ORA: 1:5.000	