



Sezione A-A'

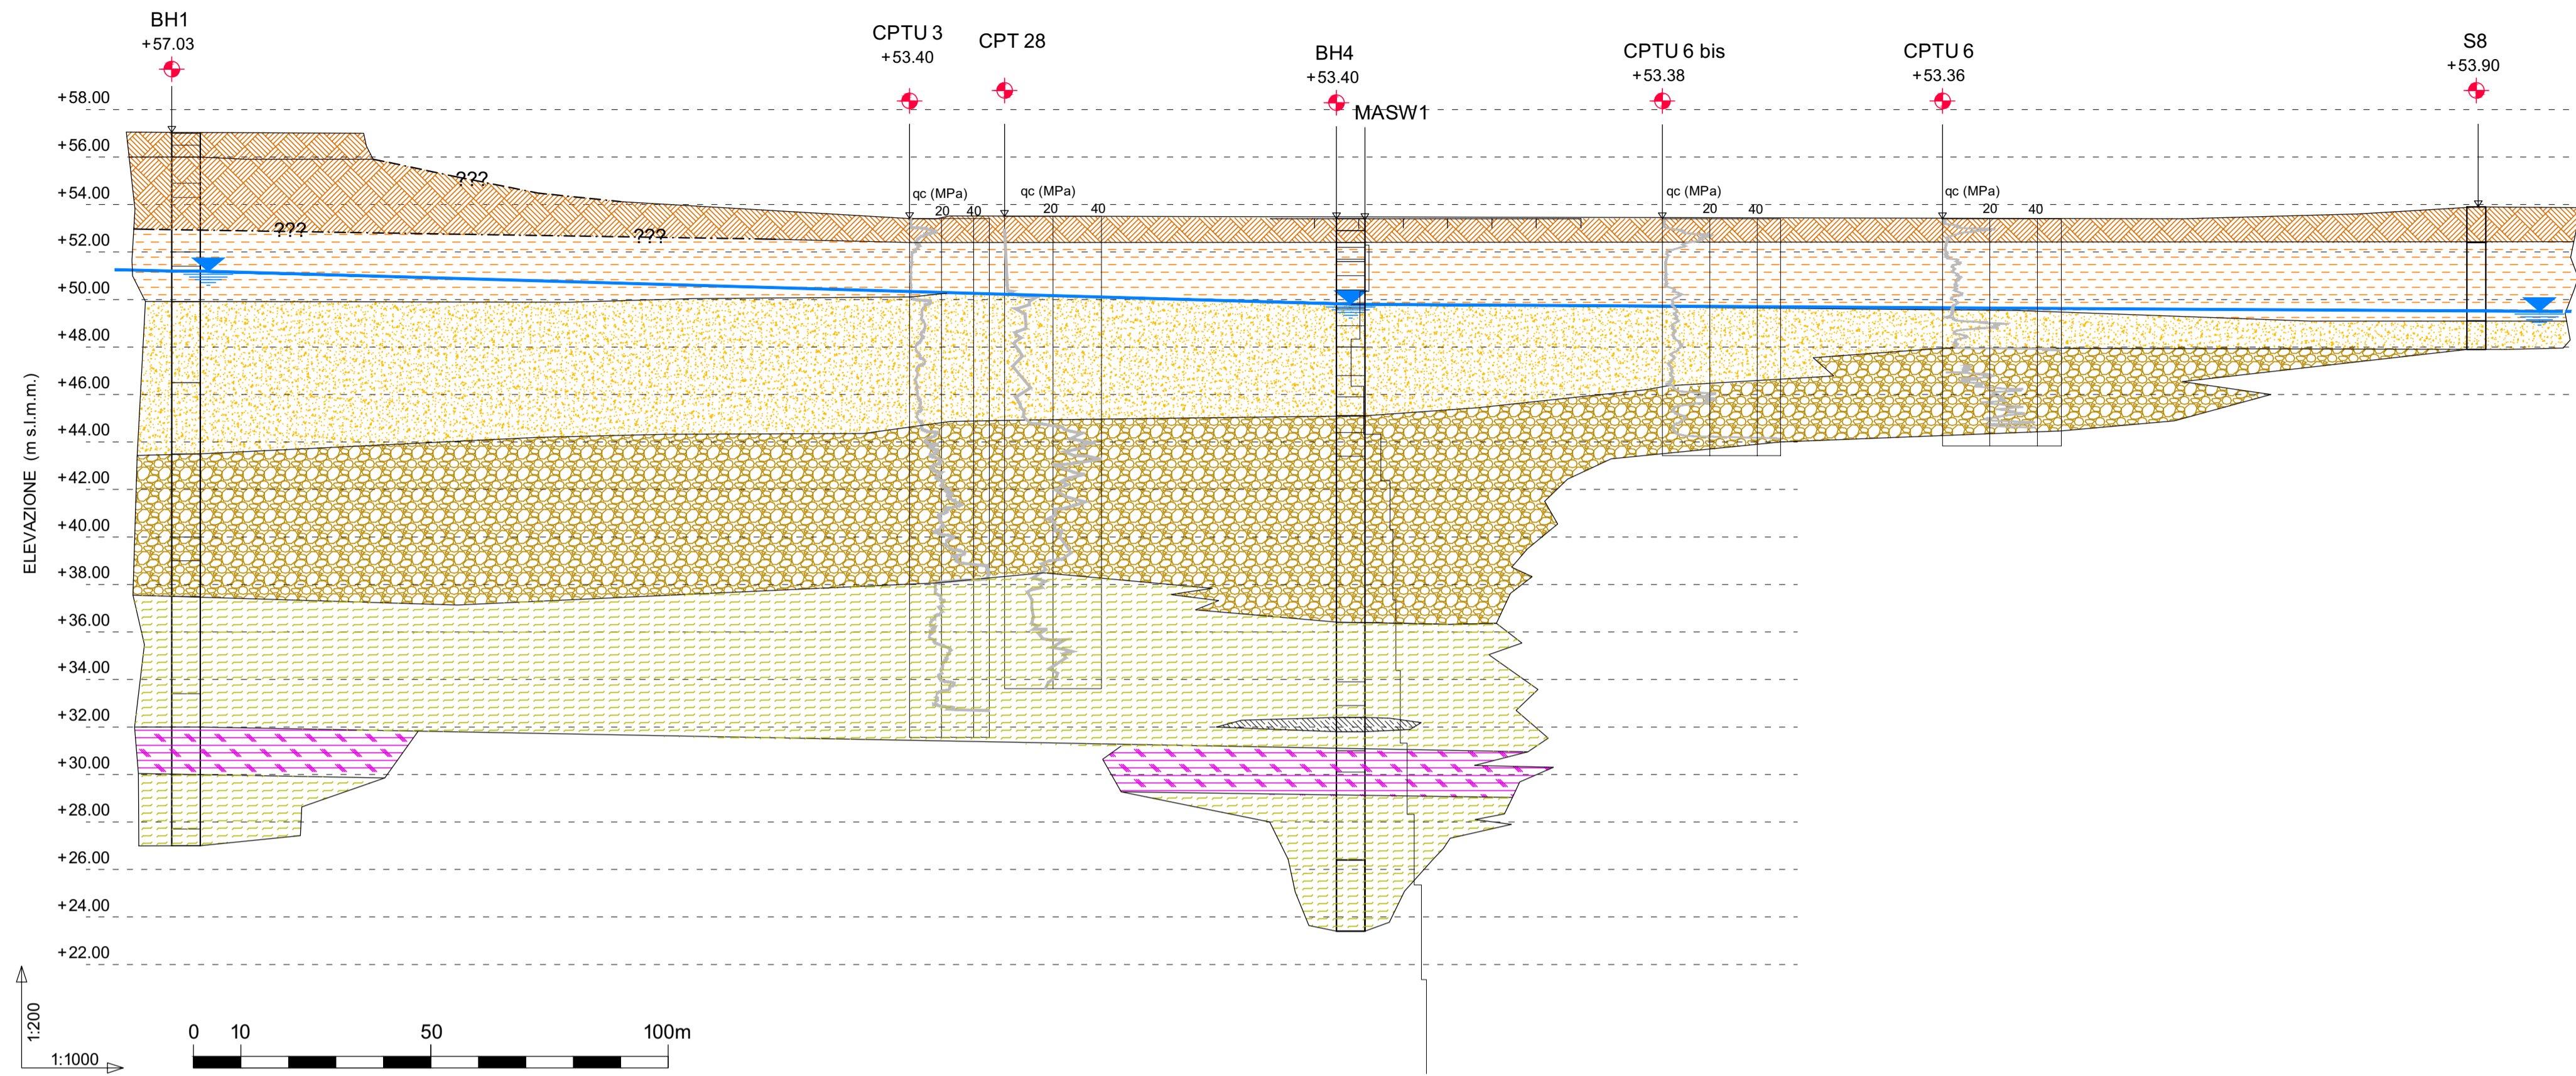

Sezione B-B'

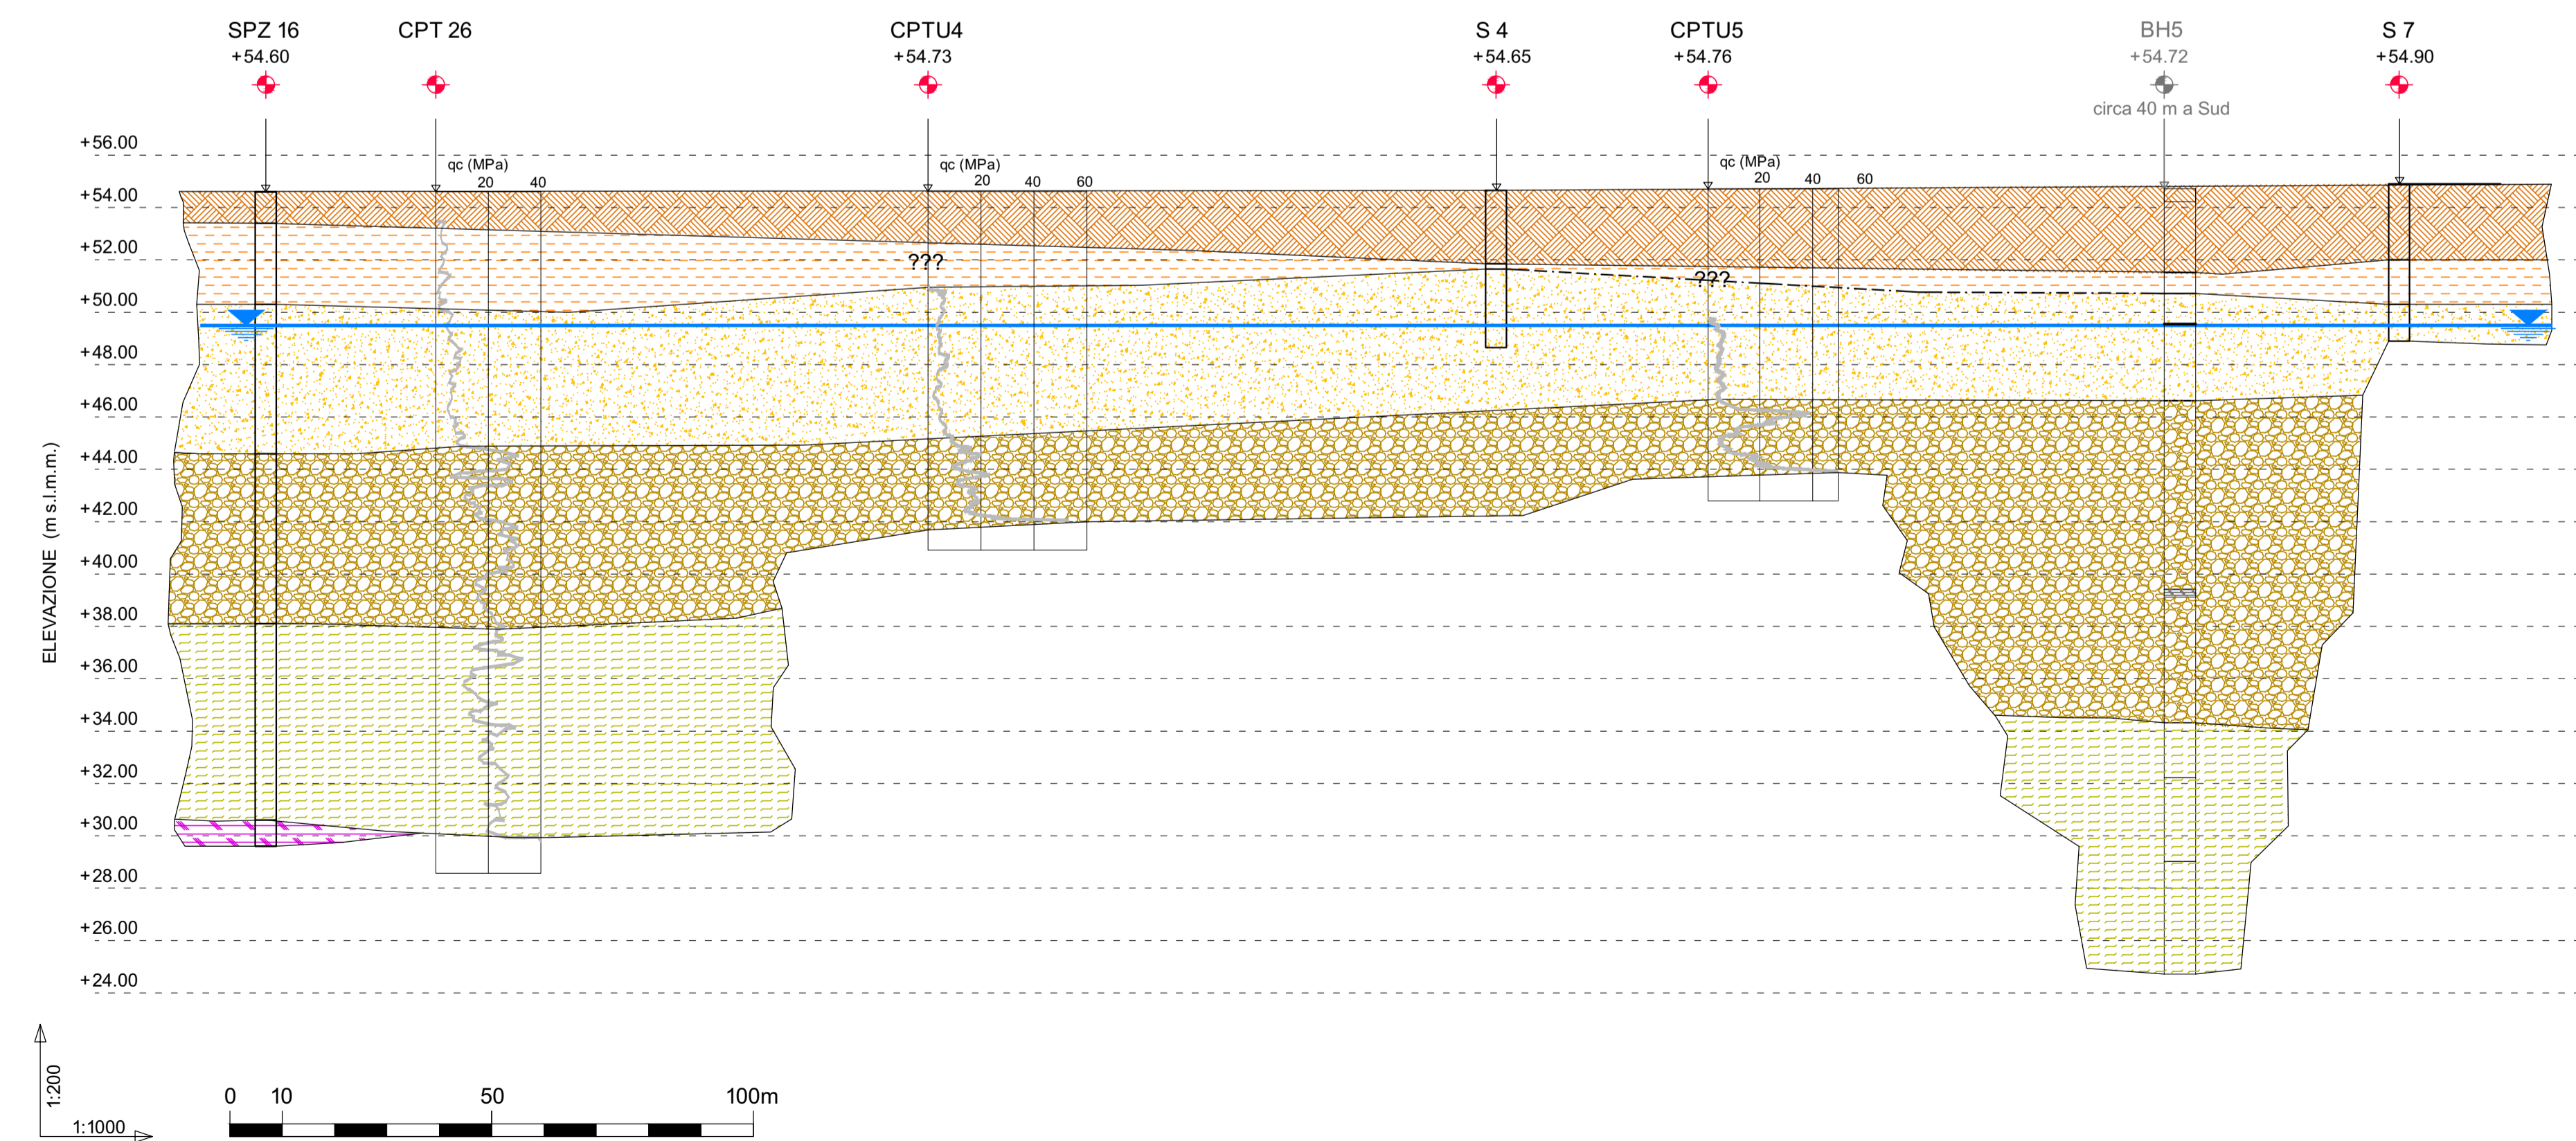

LEGENDA

- Strato 1: MATERIALE DI COPERTURA, eterogeneo, prevalentemente granulare
- Strato 2: LIMO ARGILLOSO, localmente debolmente sabbioso
- STRATO 3: SABBIA eterogenea, da debolmente limosa a limosa
- STRATO 4a: SABBIA GHIAIOSA e sabbia con ghiaia, da debolmente limosa a limosa
- alternanza STRATI 4a/4b: (4b = SABBIA LIMOSA)
- STRATO 5*: Argilla limosa/limo argilloso, poco consistente presenza localizzata
- LEGNO presenza localizzata
- LIVELLO PIEZOMETRICO

 Sede Da settore geotecnico Via E. Lombardini 10, 20143 Milano e-mail: geo.consulet@consulet.it										
REV.	DESCRIZIONE/DESCRIPTION	PROTOCOLLO/CODE	DATA/DATE	DISEGNI/DESIGN	CONTR./CHECK	APPROV.				
00	06/07/21	FC	PRIMA EMISSIONE	CONSULET					N. Pisani	A. Santoriello
REV.	DATE	SCOPE	REVISION DESCRIPTION	PREPARED BY	COOPERATIONS	APPROVED BY	ISSUED BY			
	Data	Scopo	Descrizione della revisione	Preparato	Collaborazioni	Approvato	Emesso			
 ENGINEERING AND CONSTRUCTION		CLIENT ENEL PRODUZIONE S.p.A.		JOB No. DOC No.		PROJECT CENTRALE DI LA CASELLA		EMPLOYER SUBMITAL Mittito al cliente		
TITLE SEZIONI STRATIGRAFICHE A-A' e B-B'		EMPLOYER SUBMITAL <input type="checkbox"/> FOR APPROVAL <input type="checkbox"/> FOR INFORMATION ONLY <input type="checkbox"/> NOT REQUESTED Non richiesto		SYSTEM Sistema		AA				
APPLIC. TO SECTION	Valido per le sezioni									
SCALE	VARIE		DWG No.	PBIT00064		SHEET	FOLLSHEET	OF	SIZE	DWG TYPE
Scala			Dis. n.			1	-	1	A1	D C C
FILE NAME	PBIT00064_00		REPLACES DWG No.	Sostituisce il		REPLACED BY DWG No.	Sostituito da		SEC. INDEX	
THIS DOCUMENT IS PROPERTY OF Enel E&C. IT IS STRICTLY FORBIDDEN TO REPRODUCE THIS DOCUMENT, WHOLLY OR PARTIALLY, AND TO PROVIDE ANY RELATED INFORMATION TO OTHERS WITHOUT PREVIOUS WRITTEN CONSENT.		Questo documento è proprietà di Enel E&C. E' severamente proibito riprodurre anche in parte il documento o divulgarlo ad altri le informazioni contenute senza la preventiva autorizzazione scritta.								