




Sezione C-C'

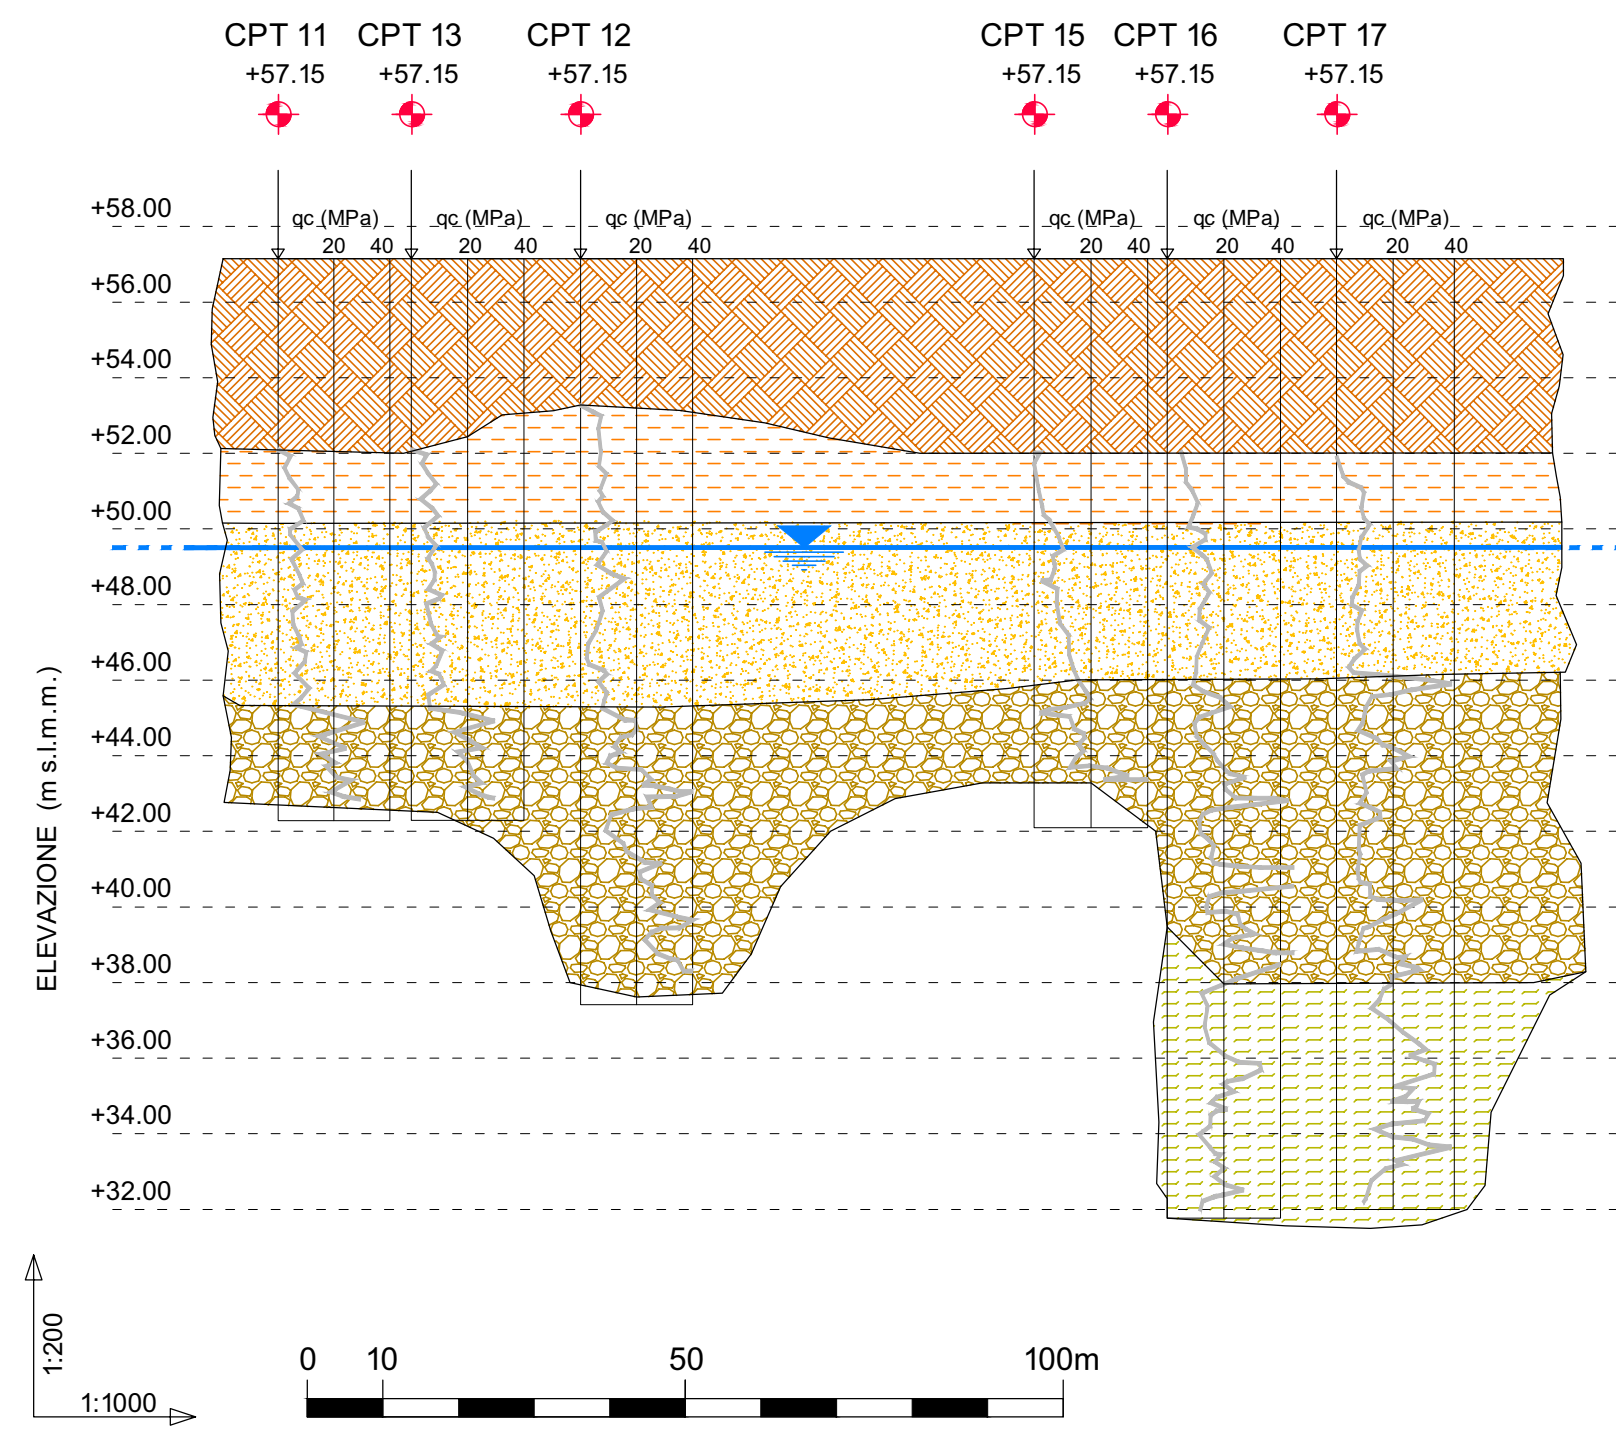


Sezione D-D'

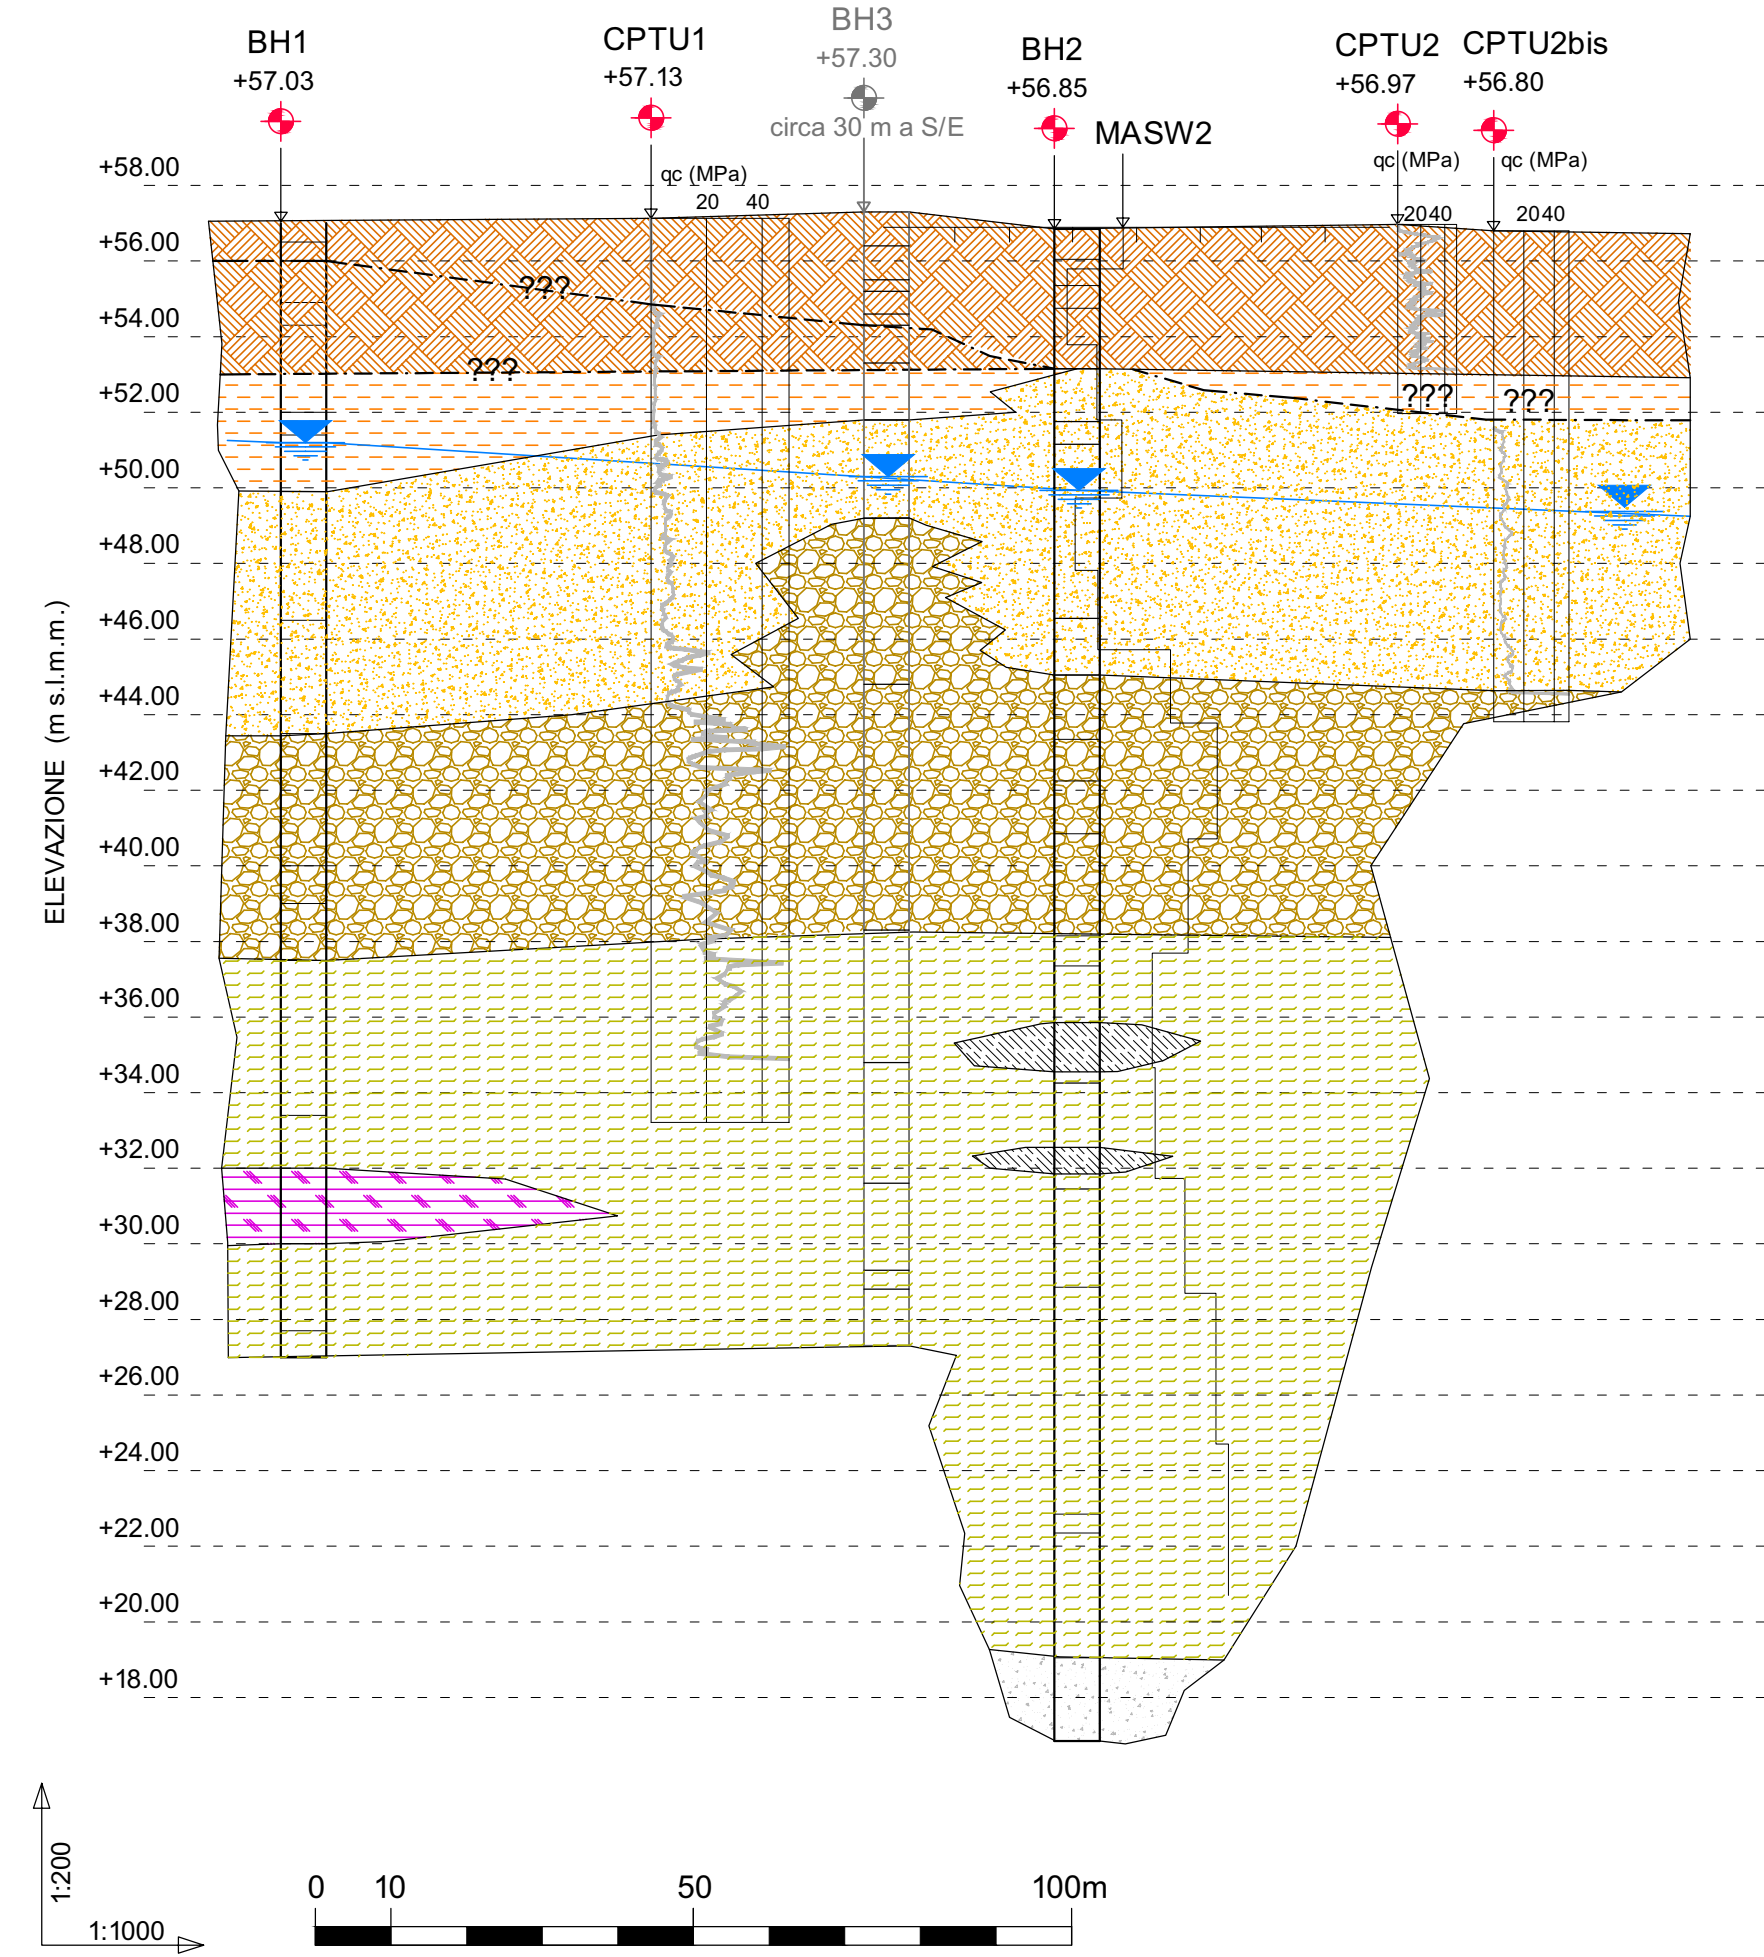

Sezione E-E'

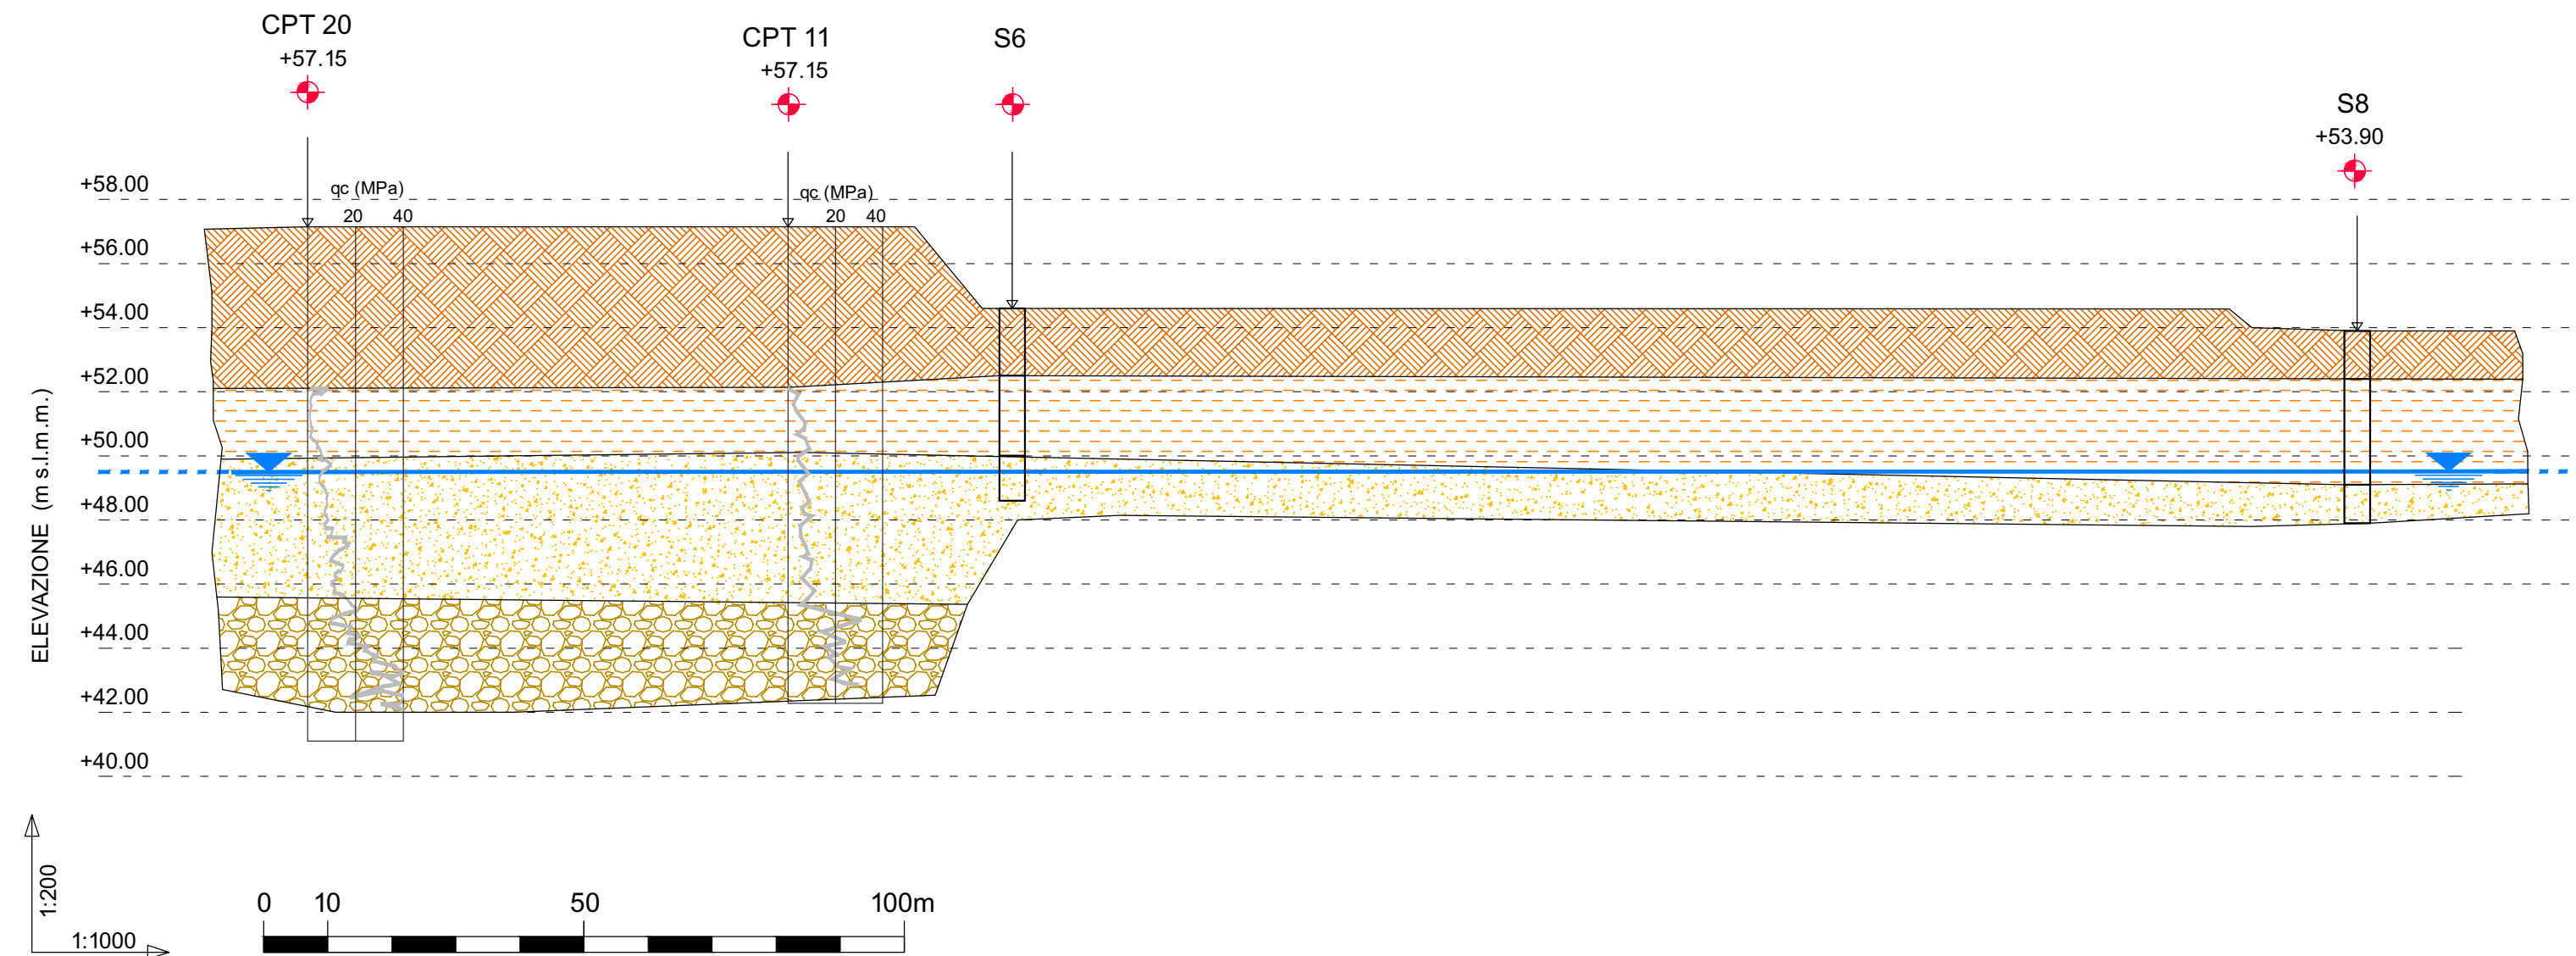

PLANIMETRIA GENERALE - AREE DI INTERVENTO e TRACCE SEZIONI
SCALA 1:5.000

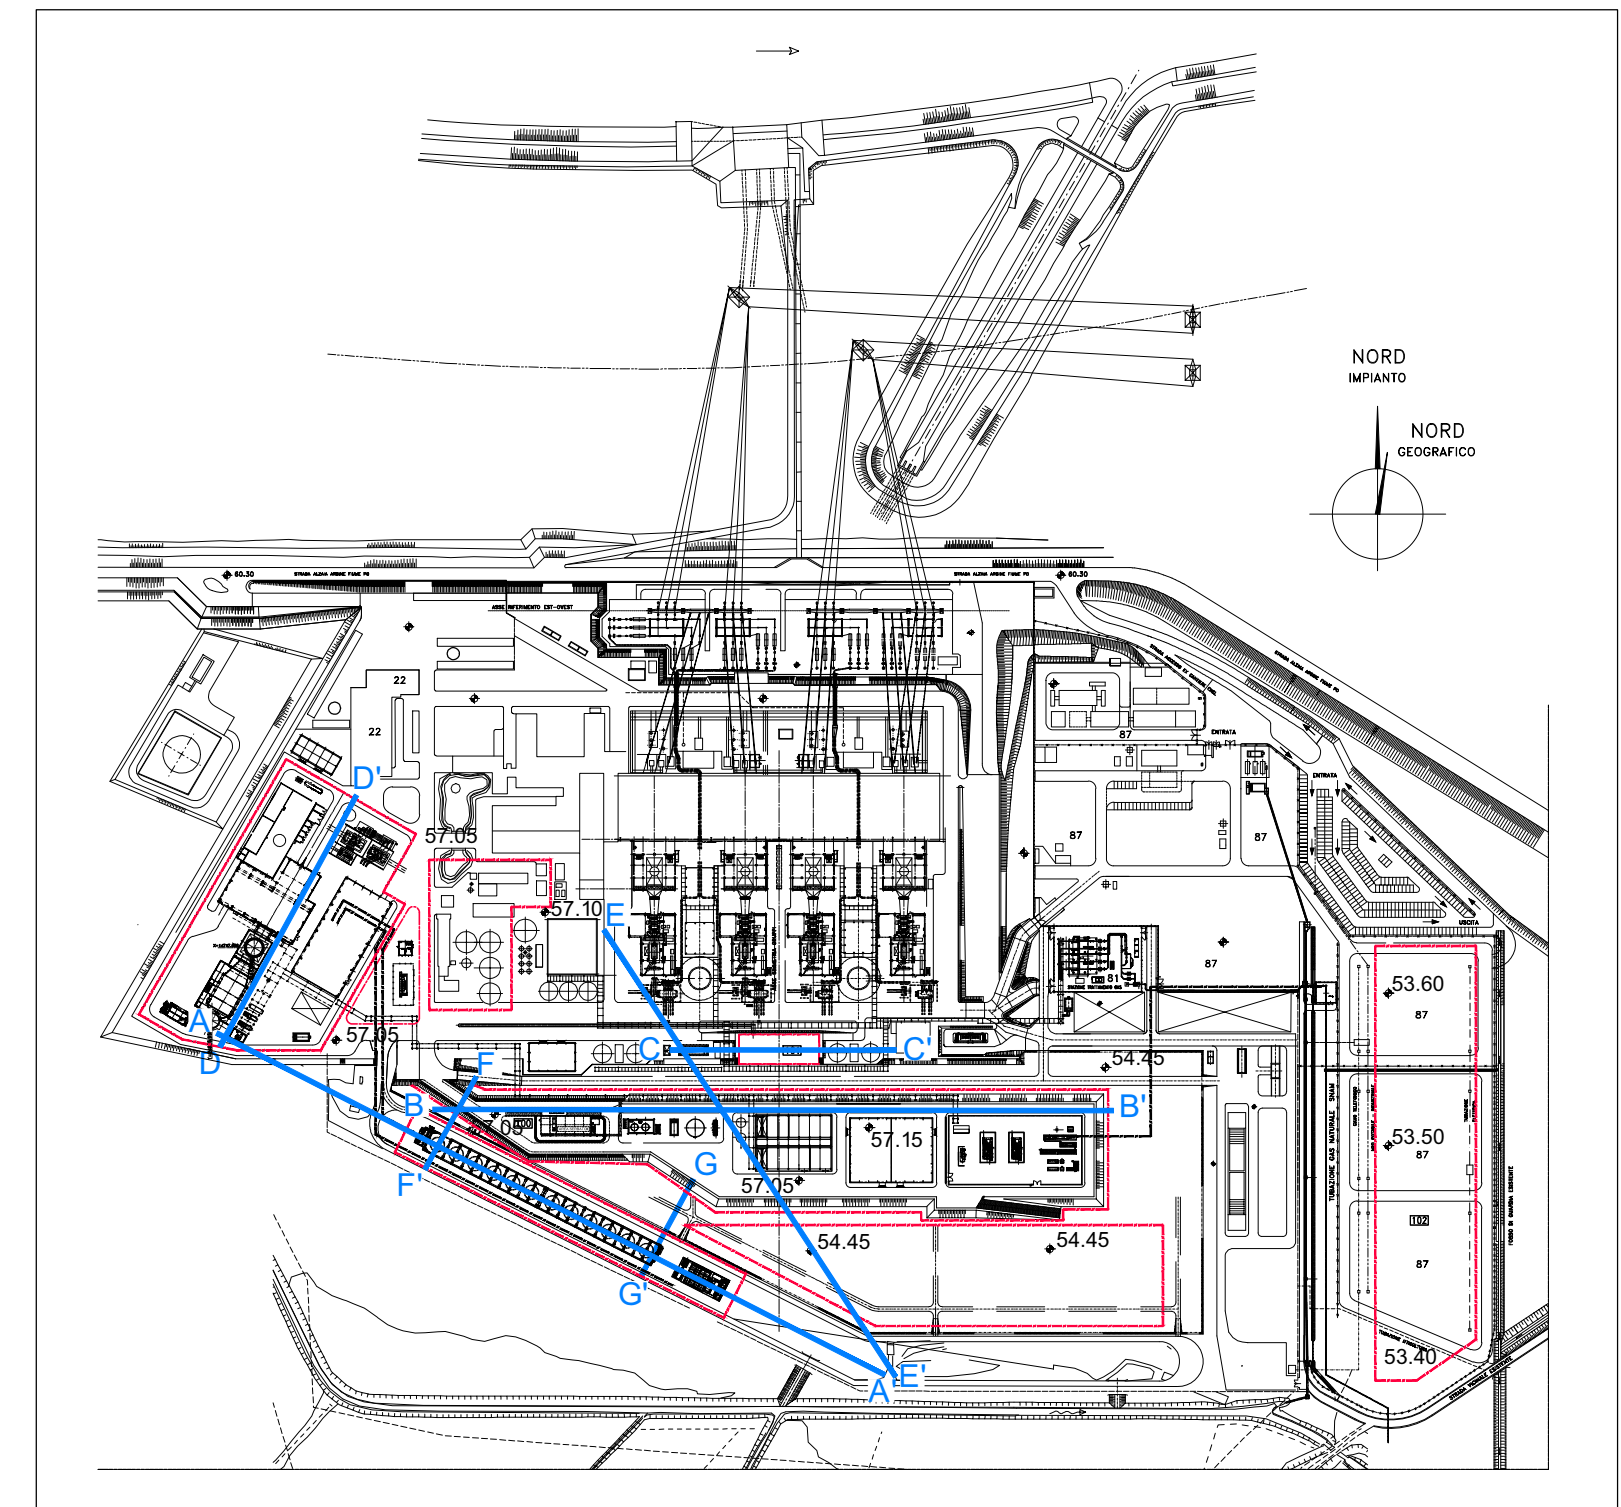

LEGENDA

- Strato 1: MATERIALE DI COPERTURA, eterogeneo, prevalentemente granulare
- Strato 2: LIMO ARGILLOSO, localmente debolmente sabbioso
- STRATO 3: SABBIA eterogenea, da debolmente limosa a limosa
- STRATO 4a: SABBIA GHIAIOSA e sabbia con ghiaia, da debolmente limosa a limosa
- alternanza STRATI 4a/4b: (4b = SABBIA LIMOSA)
- STRATO 5*: Argilla limosa/limo argilloso, poco consistente presenza localizzata
- STRATO 6: SABBIA LIMOSA o con limo debolmente argilloso e con tracce di ghiaia
- LEGNO presenza localizzata
- LIVELLO PIEZOMETRICO

 Sede Via E. Lombardini 10, 20143 Milano e-mail: geo.consulet@consulet.it											
REV.	DESCRIZIONE/DESCRIPTION	PROTOCOLLO/CODE	DATA/DATE	DISEG./DRAWN	CONTR./CHECK	APPROV.					
0	PRIMA EMISSIONE	D.226-30.00	06/07/21	RIVA	SEDANI	GARASSINO					
00	06/07/21	FC	PRIMA EMISSIONE	CONSULET		N. Pisani	A. Santoriello				
CLIENT	ENEL PRODUZIONE S.p.A.										
JOB No			DOC No								
PROJECT	CENTRALE DI LA CASELLA										
TITLE	SEZIONI STRATIGRAFICHE C-C', D-D', E-E'										
APPLIC. TO SECTION	Valido per le sezioni										
SCALE	VARIE		DWG No	PBITC00065		SHEET		DISC.			
FILE NAME	PBITC00065_00		REPLACES DWG No			REPLACED BY DWG No			SEC. INDEX		
THIS DOCUMENT IS PROPERTY OF Enel E&C.			Questo documento è proprietà di Enel E&C.								