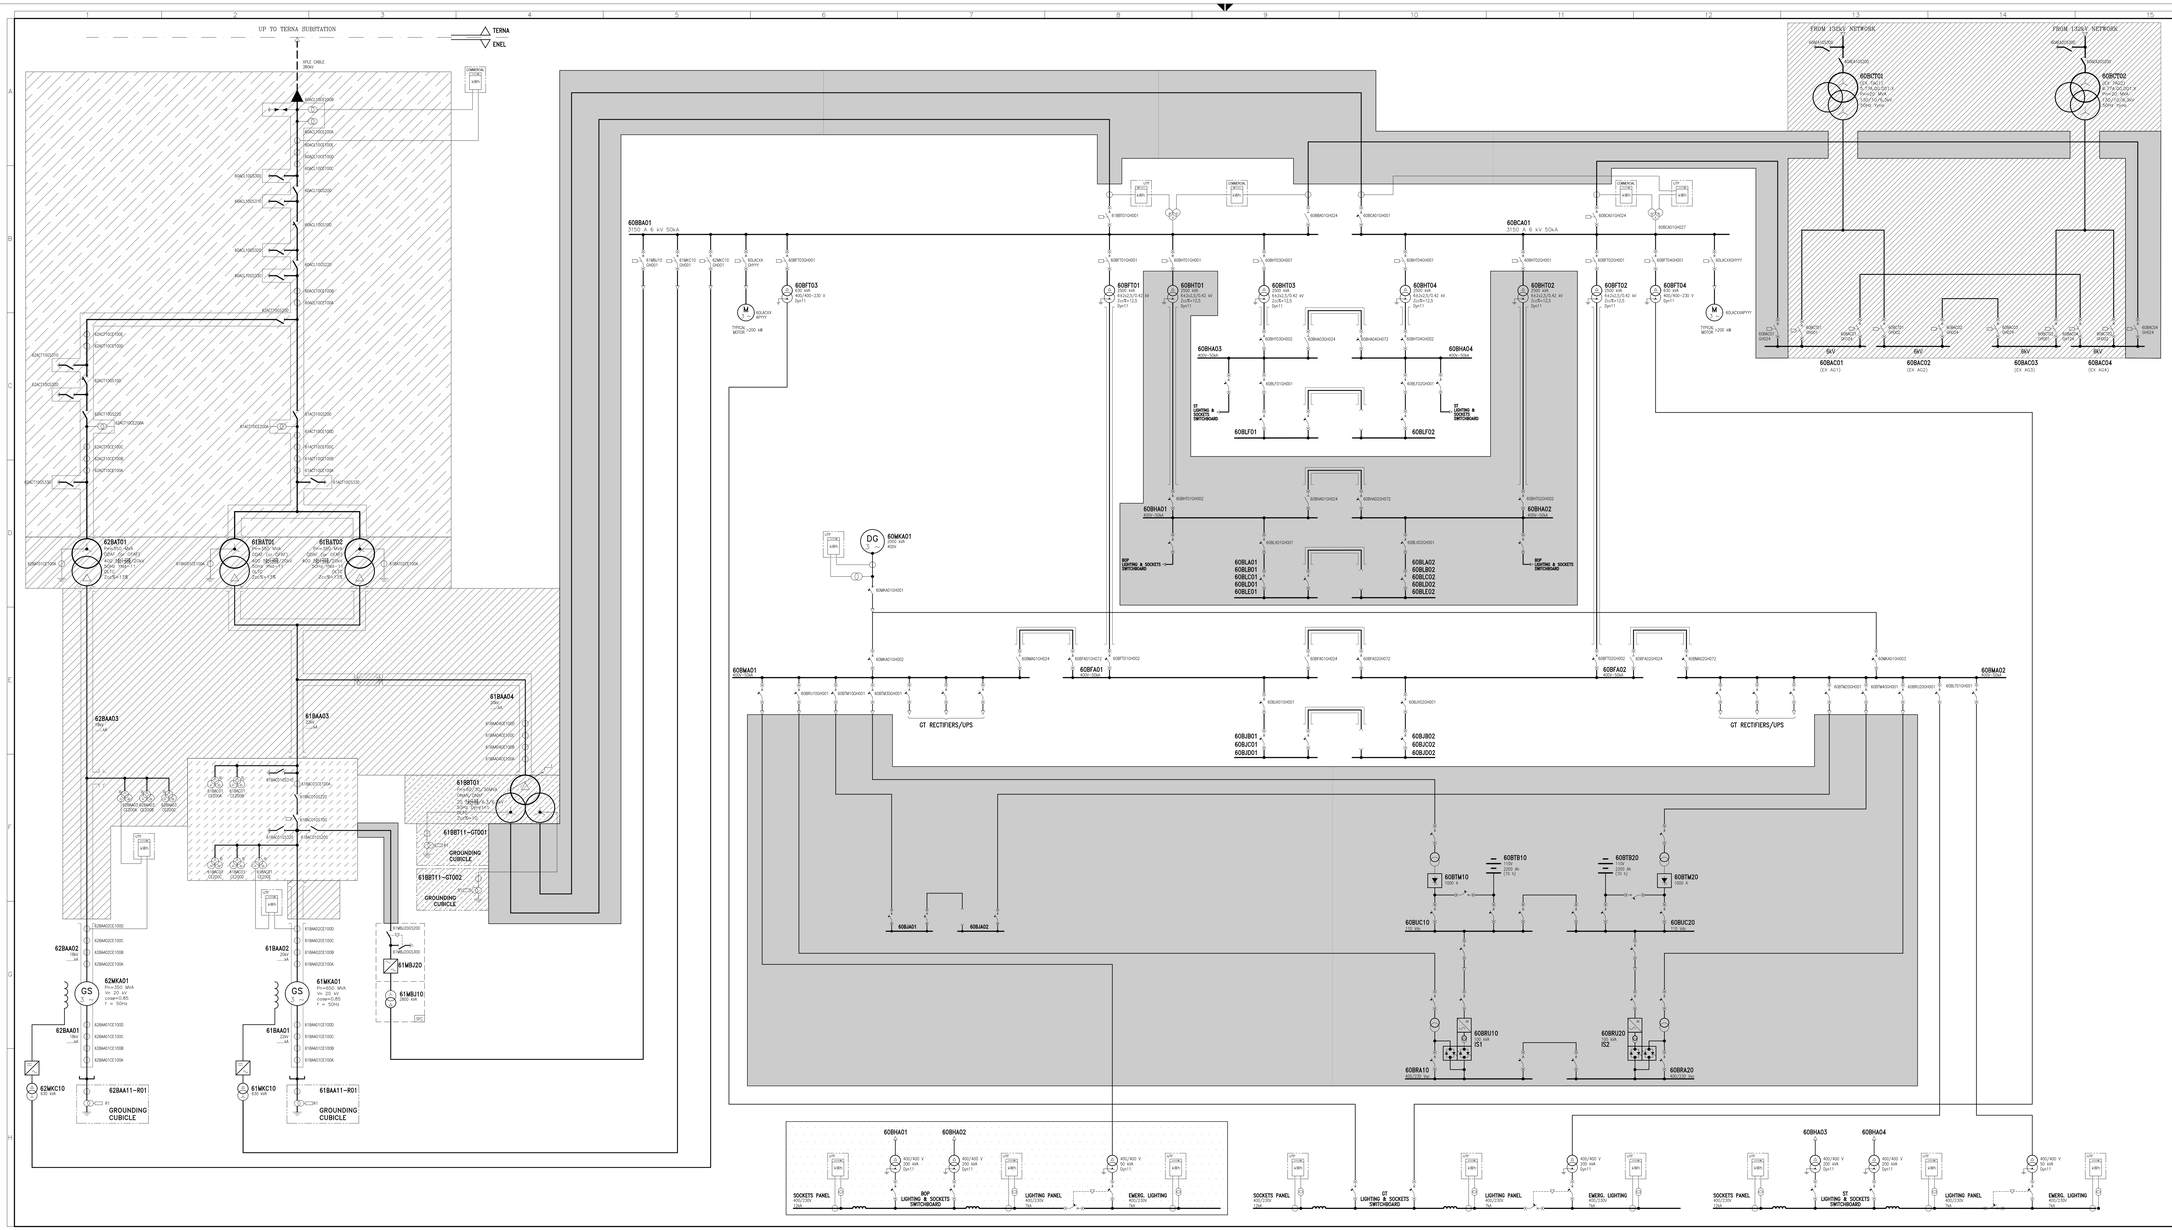
UP TO TERNA SUBSTATION
TERNA
ENEL
60BBA01
60BCA01
60BAC01 (EX AG1)
60BAC02 (EX AG2)
60BAC03 (EX AC3)
60BAC04 (EX AC4)
60BHA01
60BHA02
60BHA03
60BHA04
60BLA01
60BLB01
60BLC01
60BLD01
60BLE01
60BLA02
60BLB02
60BLC02
60BLD02
60BLE02
60BLF01
60BLF02
