
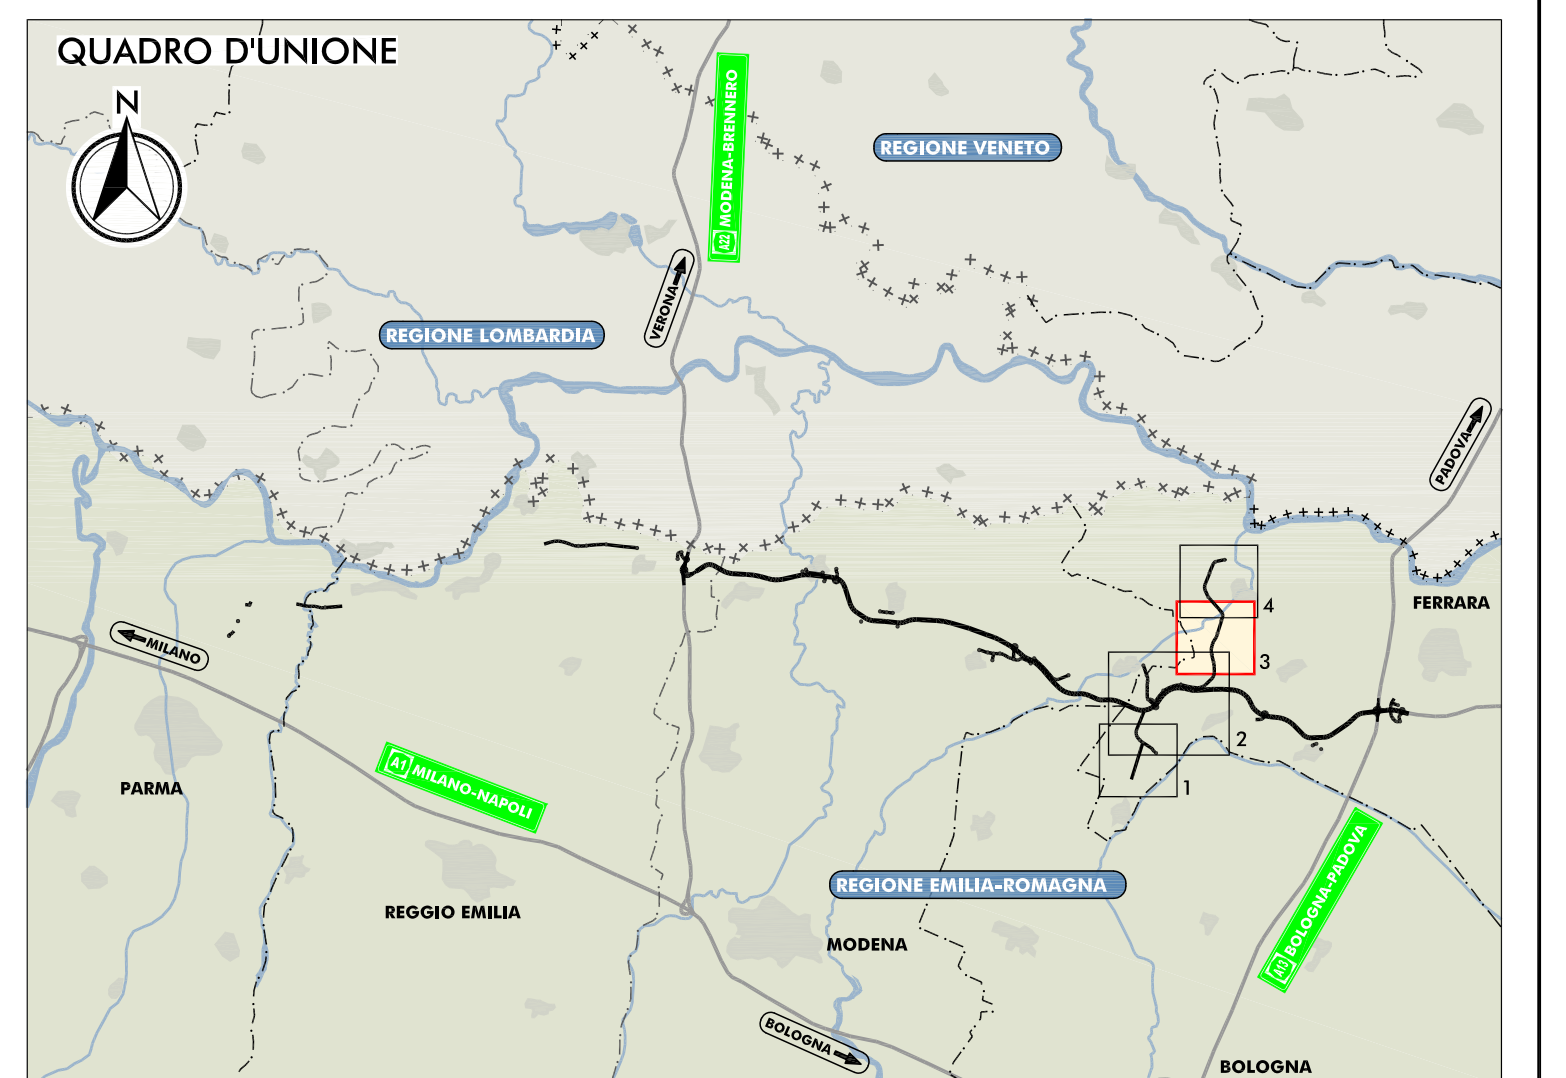


**PLANIMETRIA DI PROGETTO**  
SCALA 1:10.000

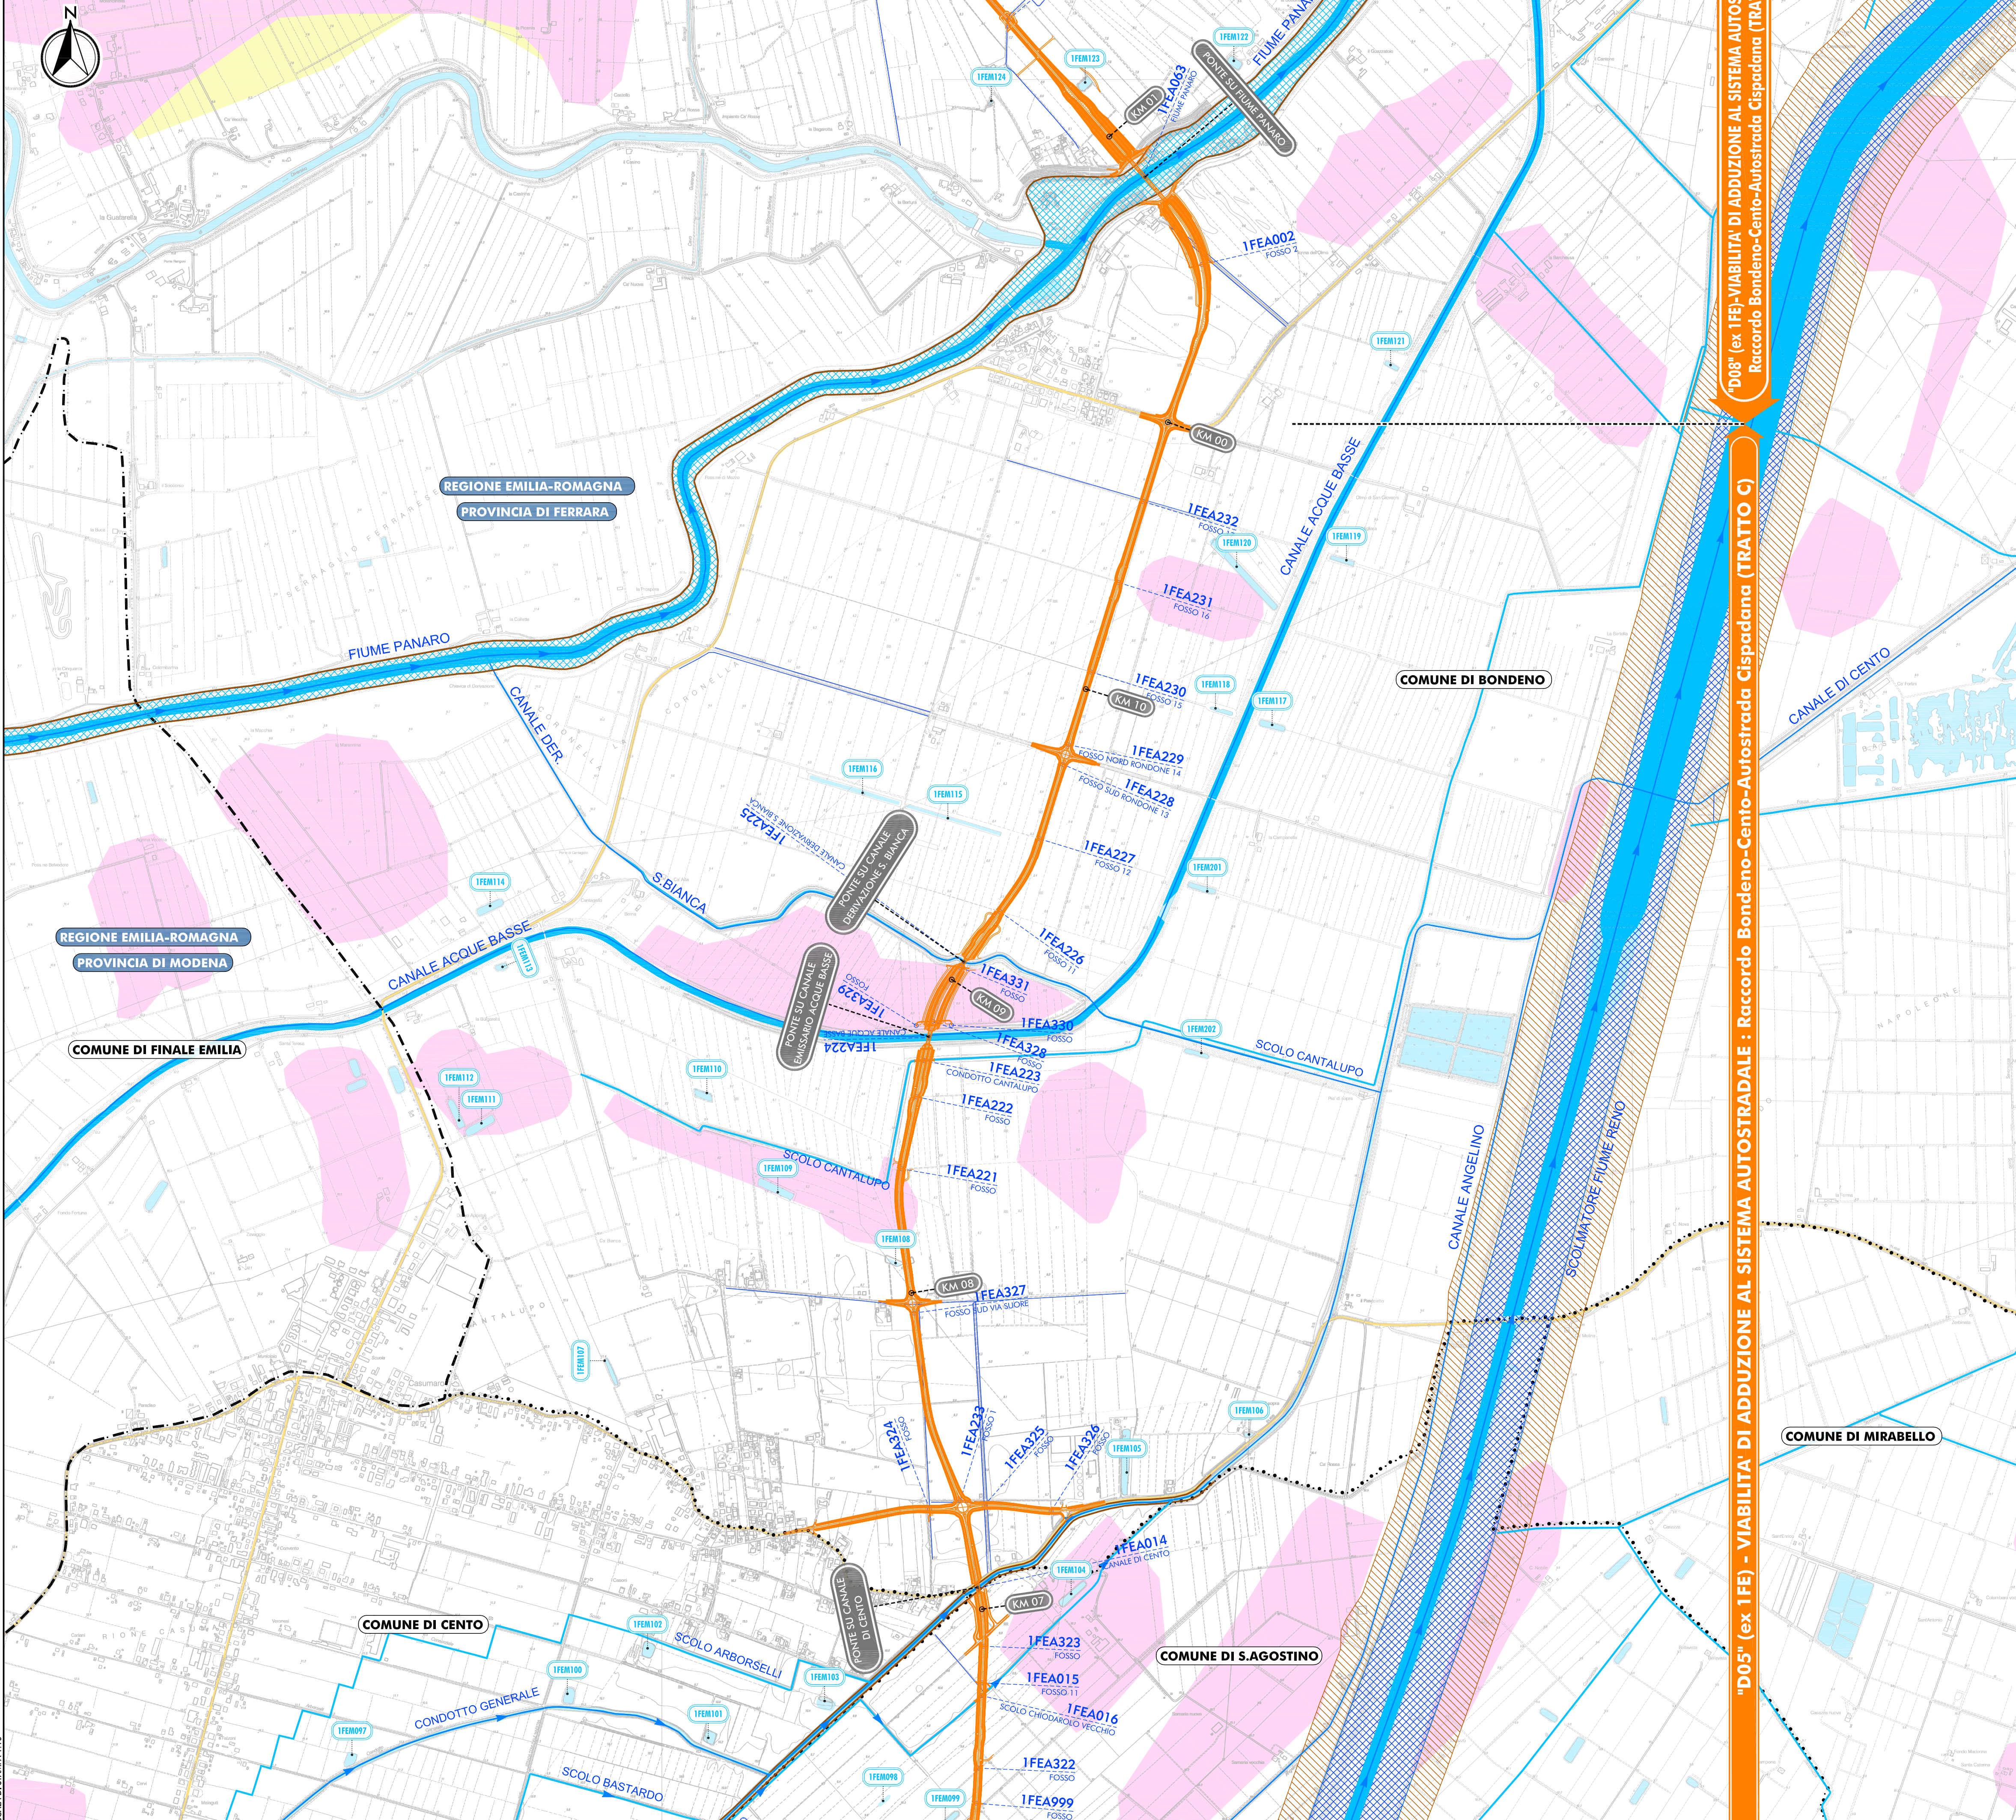

- LEGENDA**
- TERRITORIO**
- +++++++ CONFINI REGIONALI
  - CONFINI PROVINCIALI
  - ..... CONFINI COMUNALI
- INFRASTRUTTURE ESISTENTI**
- AUTOSTRADE
  - FERROVIE
  - STRADE STATALI
  - STRADE PROVINCIALI
- INFRASTRUTTURE DI PROGETTO**
- TRACCIATO AUTOSTRADALE DI PROGETTO
  - INTERVENTI LOCALI DI COLLEGAMENTO VIARIO AL SISTEMA AUTOSTRADALE
  - VIABILITA' DI ADDUZIONE AL SISTEMA AUTOSTRADALE
- ACQUE SUPERFICIALI**
- CORSI D'ACQUA PRINCIPALI, SECONDARI, MINORI
  - ARGINI PRINCIPALI/GOLENALI
  - CORSI D'ACQUA INTERFERITI
  - MACERI
  - AUTORITA' DI BACINO DEL FIUME PO fascia A
  - AUTORITA' DI BACINO DEL FIUME PO fascia B
  - Tutta l'area
  - AUTORITA' DI BACINO DEL FIUME PO fascia C
  - AUTORITA' DI BACINO DEL FIUME RENO alveo attivo zonizzato
  - AUTORITA' DI BACINO DEL FIUME RENO aree ad alta probabilita' di inondazione
  - AUTORITA' DI BACINO DEL FIUME RENO fascia di pertinenza fluviale PF.V
  - AREE STORICAMENTE ALLAGATE da Consorzio Bonifica Terre di Gonzaga
  - AREE STORICAMENTE ALLAGATE da Consorzio Bonifica Emilia Centrale
  - AREE STORICAMENTE ALLAGATE da Consorzio Bonifica di Burana
  - AREE STORICAMENTE ALLAGATE da Consorzio Bonifica Pianura di Ferrara

IL CONCEDENTE: Regione Emilia-Romagna

IL CONCESSIONARIO: ARC AUTOSTRADA REGIONALE CISPADANA

**AUTOSTRADA REGIONALE CISPADANA**  
DAL CASELLO DI REGGIOLO-ROLO SULLA A22 AL CASELLO DI FERRARA SUD SULLA A13  
CODICE C.U.P. E8180800060009

**PROGETTO DEFINITIVO**

**STUDIO DI IMPATTO AMBIENTALE**

ALLEGATO 4: VIABILITA' DI ADDUZIONE AL SISTEMA AUTOSTRADALE D04-08 (EX IFE) RACCORDO BONDENO-CENTO-AUTOSTRADA CISPADANA  
QUADRO DI RIFERIMENTO AMBIENTALE STATO DI FATTO

CARTA DELLE ACQUE SUPERFICIALI TAV. 3/4

IL PROGETTISTA: Salsi, Beccarelli, Salsi & C. s.p.a. - Via... - Tel. 059/2111111

RESPONSABILE INTEGRAZIONE PRESTAZIONI SPECIALISTICHE: Ing. Emilio Salsi, Albo Ing. Regione Emilia n° 945

IL CONCESSIONARIO: Autostada Regionale Cispadana S.p.A. - IL PRESIDENTE: Cristiano Pizzardi

TECNICO COMPETENTE IN ACUSTICA: [Stampa]

G									
F									
E									
D									
C									
B									
A	17.04.2012	EMISSIONE		CANALI	BECCARELLI	SALSI			
REV.	DATA	DESCRIZIONE		REDAZIONE	CONTROLLO	APPROVAZIONE			
IDENTIFICAZIONE ELABORATO							DATA: MAGGIO 2012		
NUM. PROJ.	FASC. 0	GRUPPO	CODICE OPERA MES	TRATTO OPERA	NUMERO	TIPO ELABORAZIONE	PROGRESSIVO	REV.	SCALA: 1:10.000
6596	PD	0	D0000	0	1A	CI	03	A	

IL PRESENTE DOCUMENTO NON POTRA' ESSERE COPRITO, RIPRODOTTO O ALTAMENTE PUBBLICATO, IN TUTTO O IN PARTE, SENZA IL CONSENSO SCritto DEL CONCESSIONARIO. OGNI UTILIZZO NON AUTORIZZATO SARAI' PUNIBITO A NORMA DI LEGGE. TUTTI I DIRITTI RISERVATI. IL PRESENTE DOCUMENTO E' UN DOCUMENTO DI PROGETTO. OGNI UTILIZZO NON AUTORIZZATO SARAI' PUNIBITO A NORMA DI LEGGE.