
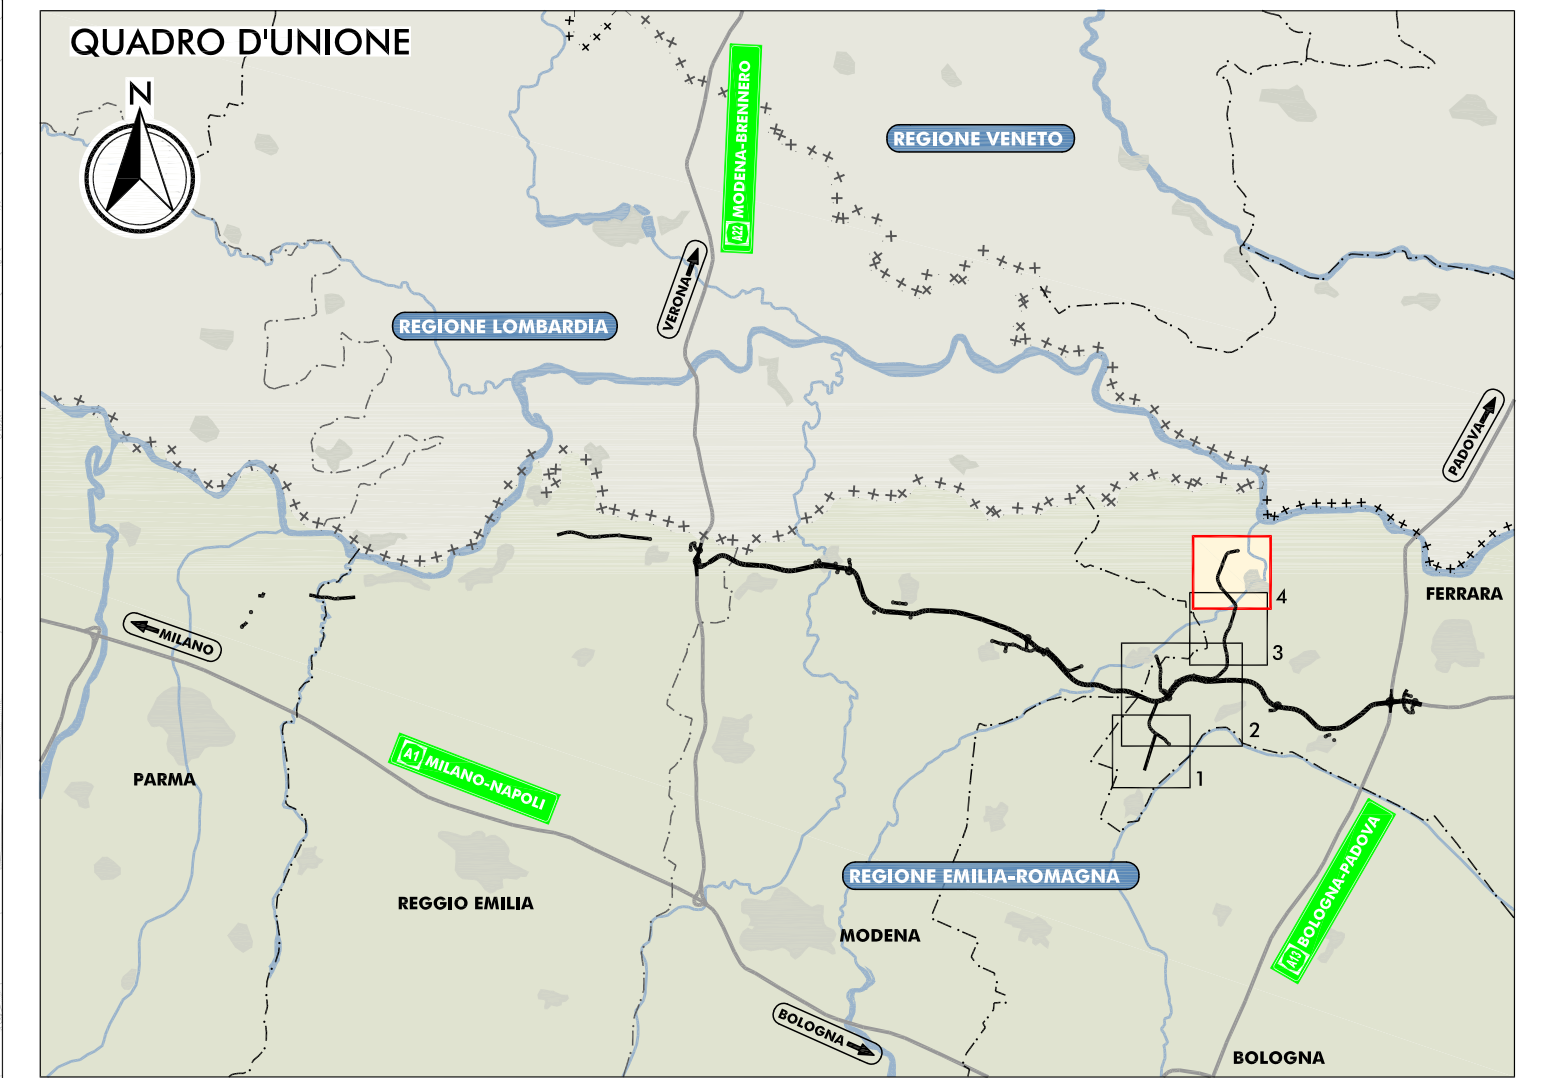


PLANIMETRIA DI PROGETTO

SCALA 1:10.000

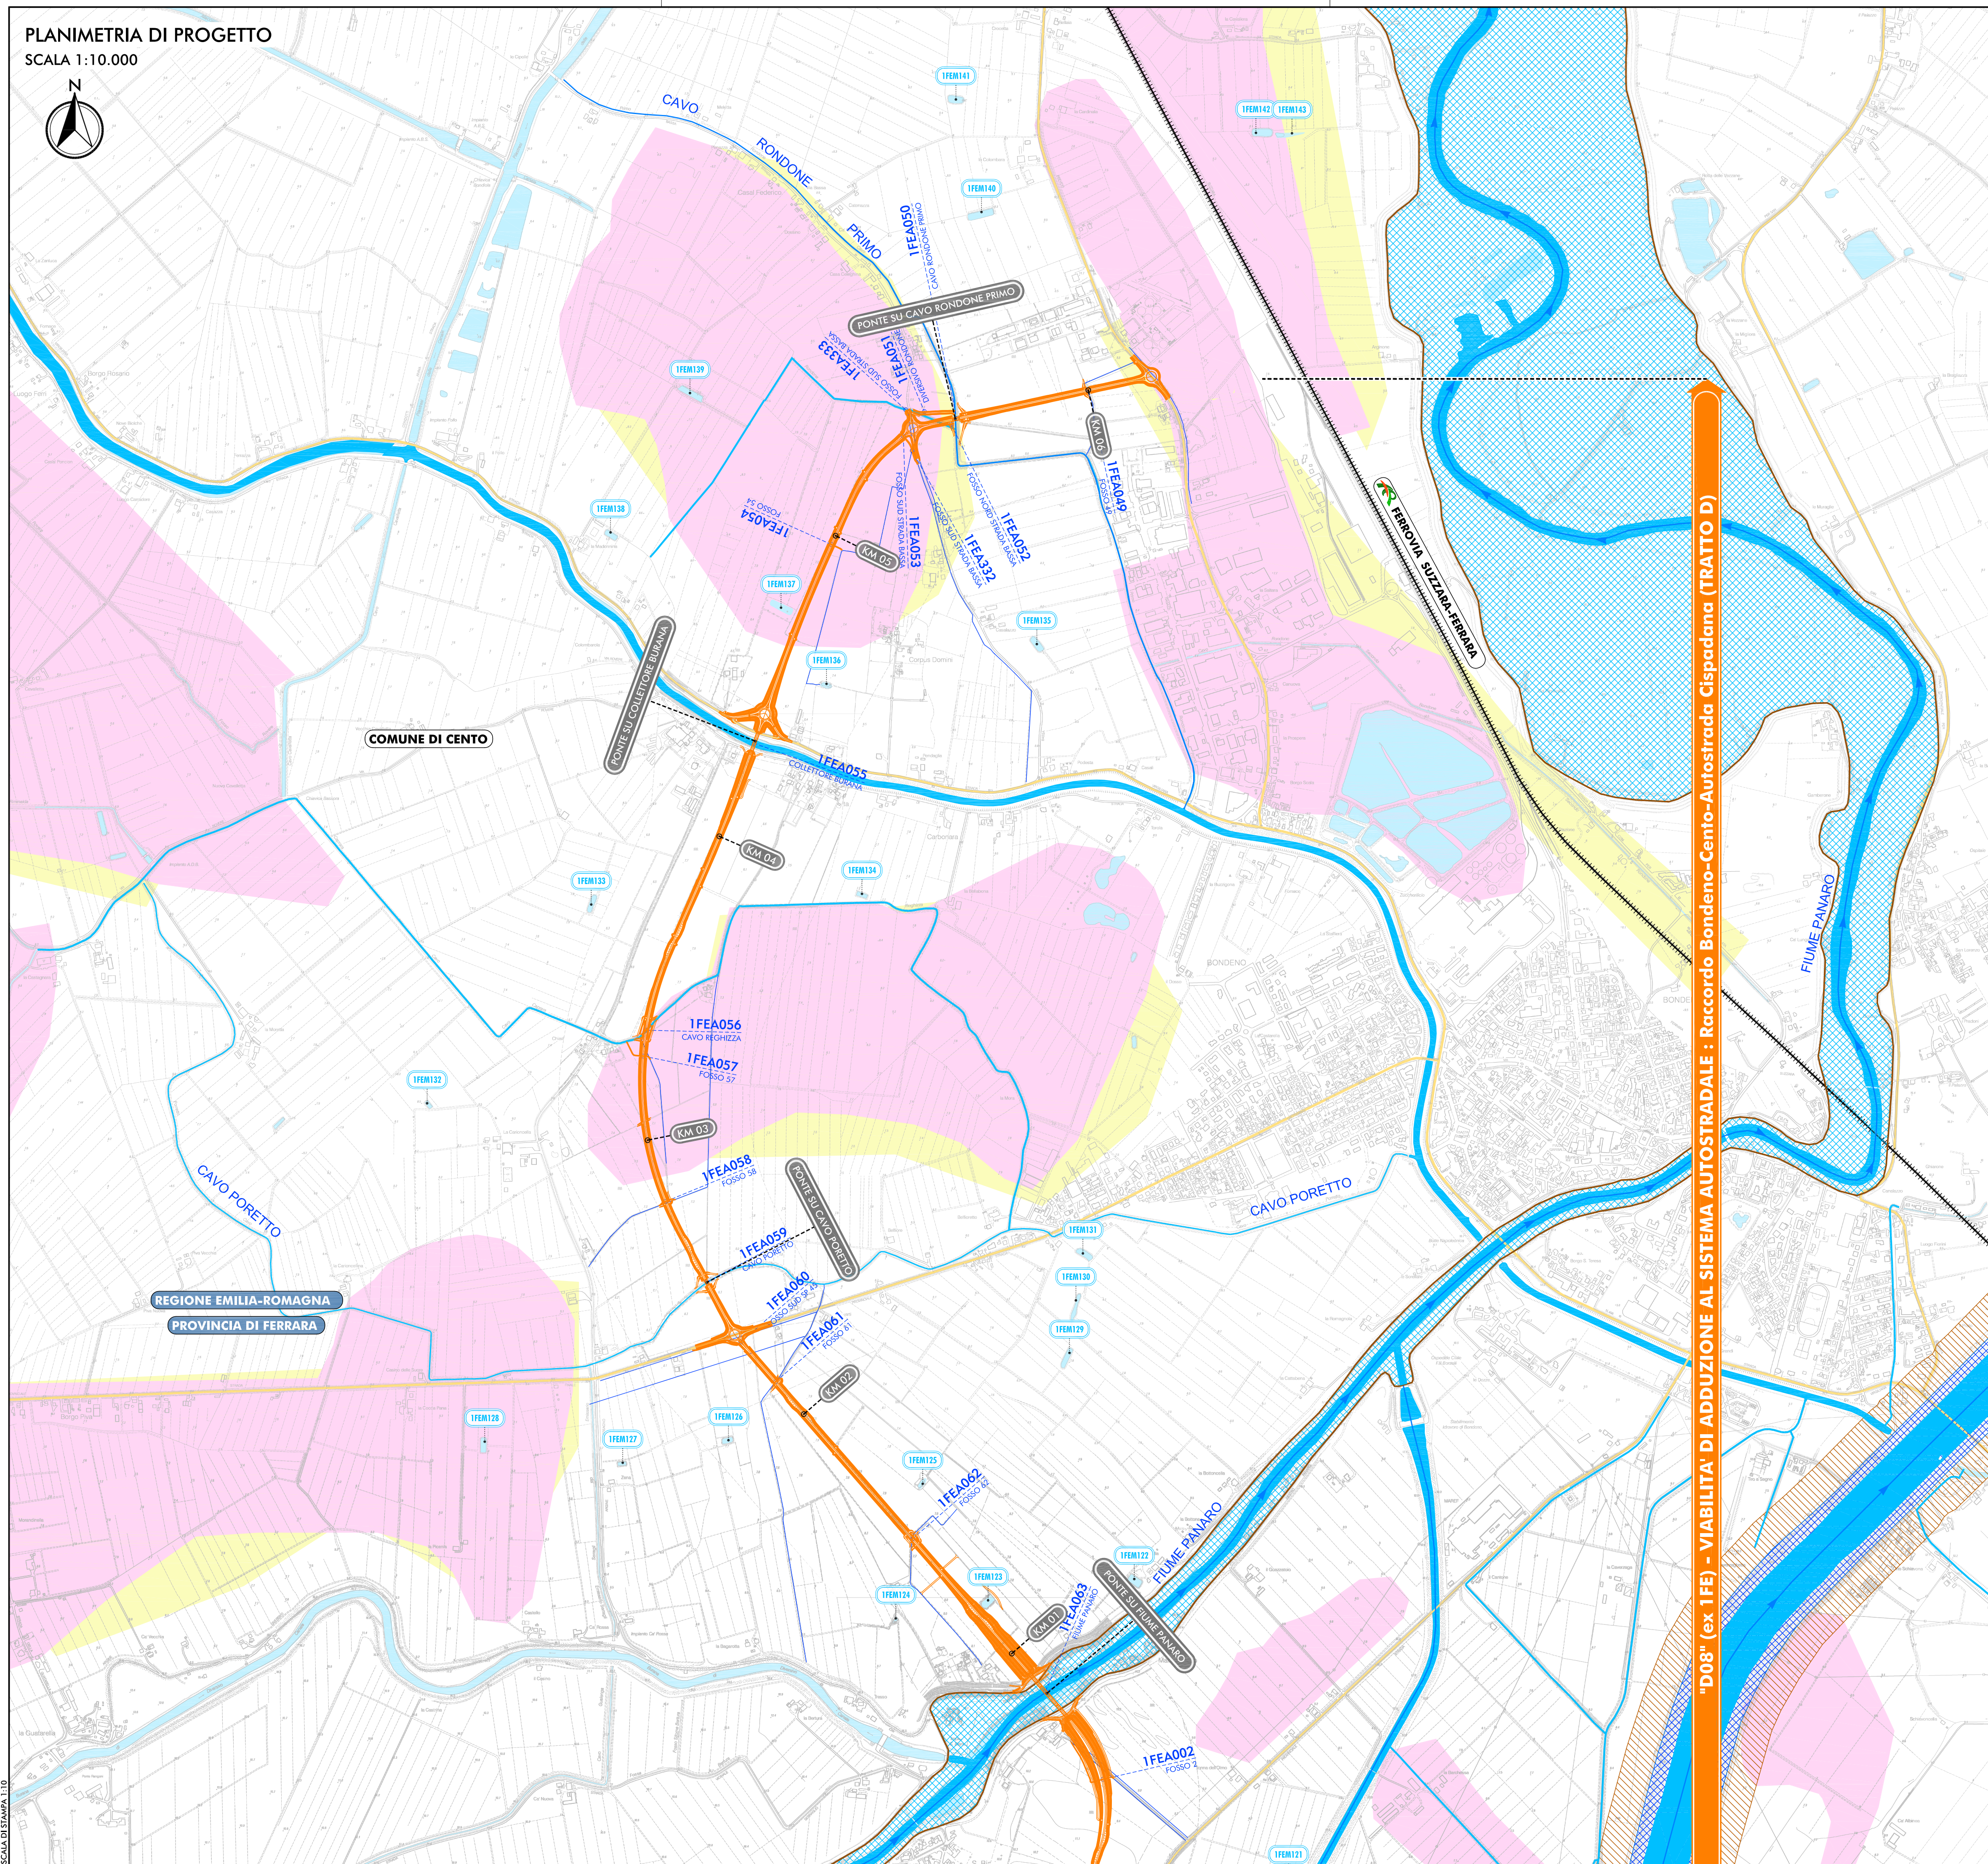

LEGENDA

- | | | | |
|-----------------------------------|--|---------------------------|--|
| TERRITORIO | <ul style="list-style-type: none"> +++++++ CONFINI REGIONALI ----- CONFINI PROVINCIALI CONFINI COMUNALI | ACQUE SUPERFICIALI | <ul style="list-style-type: none"> CORSI D'ACQUA PRINCIPALI, SECONDARI, MINORI ARGINI PRINCIPALI/GOLENALI CORSI D'ACQUA INTERFERITI MACERI AUTORITY DI BACINO DEL FIUME PO fascia A AUTORITY DI BACINO DEL FIUME PO fascia B TUTTA L'AREA AUTORITY DI BACINO DEL FIUME PO fascia C AUTORITY DI BACINO DEL FIUME RENO alveo attivo zonizzato AUTORITY DI BACINO DEL FIUME RENO aree ad alta probabilità di inondazione AUTORITY DI BACINO DEL FIUME RENO fascia di pertinenza fluviale PF.V AREE STORICAMENTE ALLAGATE da Consorzio Bonifica Terre di Gonzaga AREE STORICAMENTE ALLAGATE da Consorzio Bonifica Emilia Centrale AREE STORICAMENTE ALLAGATE da Consorzio Bonifica di Burana AREE STORICAMENTE ALLAGATE da Consorzio Bonifica Pianura di Ferrara |
| INFRASTRUTTURE ESISTENTI | <ul style="list-style-type: none"> AUTOSTRADE FERROVIE STRADE STATALI STRADE PROVINCIALI | | |
| INFRASTRUTTURE DI PROGETTO | <ul style="list-style-type: none"> TRACCIATO AUTOSTRADALE DI PROGETTO INTERVENTI LOCALI DI COLLEGAMENTO VIARIO AL SISTEMA AUTOSTRADALE VIABILITA' DI ADDUZIONE AL SISTEMA AUTOSTRADALE | | |

IL CONCEDENTE **Regione Emilia-Romagna** IL CONCESSIONARIO **ARC** AUTOSTRADA REGIONALE CISPADANA

AUTOSTRADA REGIONALE CISPADANA DAL CASELLO DI REGGIOLO-ROLO SULLA A22 AL CASELLO DI FERRARA SUD SULLA A13

CODICE C.U.P. E8180800060009

PROGETTO DEFINITIVO

STUDIO DI IMPATTO AMBIENTALE

ALLEGATO 4: VIABILITA' DI ADDUZIONE AL SISTEMA AUTOSTRADALE
D04-08 (EX 1FE) RACCORDO BONDENO-CENTO-AUTOSTRADA CISPADANA
QUADRO DI RIFERIMENTO AMBIENTALE
STATO DI FATTO

CARTA DELLE ACQUE SUPERFICIALI
TAV. 4/4

IL PROGETTISTA
Ing. Emilio Salsi
Albo Ingeg. Regione Emilia n° 945

TECNICO COMPETENTE IN ACUSTICA
Ing. Emilio Salsi
Albo Ingeg. Regione Emilia n° 945

RESPONSABILE INTEGRAZIONE
PRESTAZIONI SPECIALISTICHE

Ing. Emilio Salsi
Albo Ingeg. Regione Emilia n° 945

IL CONCESSIONARIO
Autostada Regionale
Cispadana S.p.A.
IL PRESIDENTE
Giovanni Pizzardi

G							
F							
E							
D							
C							
B							
A	17.04.2012	EMISSIONE	CANALI	BECCARELLI	SALSI		
REV.	DATA	DESCRIZIONE	REDAZIONE	CONTROLLO	APPROVAZIONE		
IDENTIFICAZIONE ELABORATO							DATA: MAGGIO 2012
NUM. PROJ.	FASE	LOTTO	GRUPPO	CODICE OPERA MES	TRATTO OPERA	NUMERO	TIPO ELABORATO
6597	PD	0	0	D00	D0000	0	IA CI 04 A
SCALA: 1:10.000							

IL PRESENTE DOCUMENTO NON POTRA' ESSERE COPRITO, RIPRODOTTO O ALTAMENTE PUBBLICATO, IN TUTTO O IN PARTE, SENZA IL CONSENSO SCritto DEL CONCESSIONARIO. OGNI UTILIZZO NON AUTORIZZATO SARANNO PUNIBILI A NORMA DI LEGGE. IL CONCESSIONARIO NON HA IL CONTROLLO, RESPONSABILITA' O RESPONSABILITA' IN PARTE DI UN QUALSIASI EVENTO CHE INTERVENGA DURANTE LA REALIZZAZIONE DEL PROGETTO. IL CONCESSIONARIO NON HA IL CONTROLLO DI UNO