
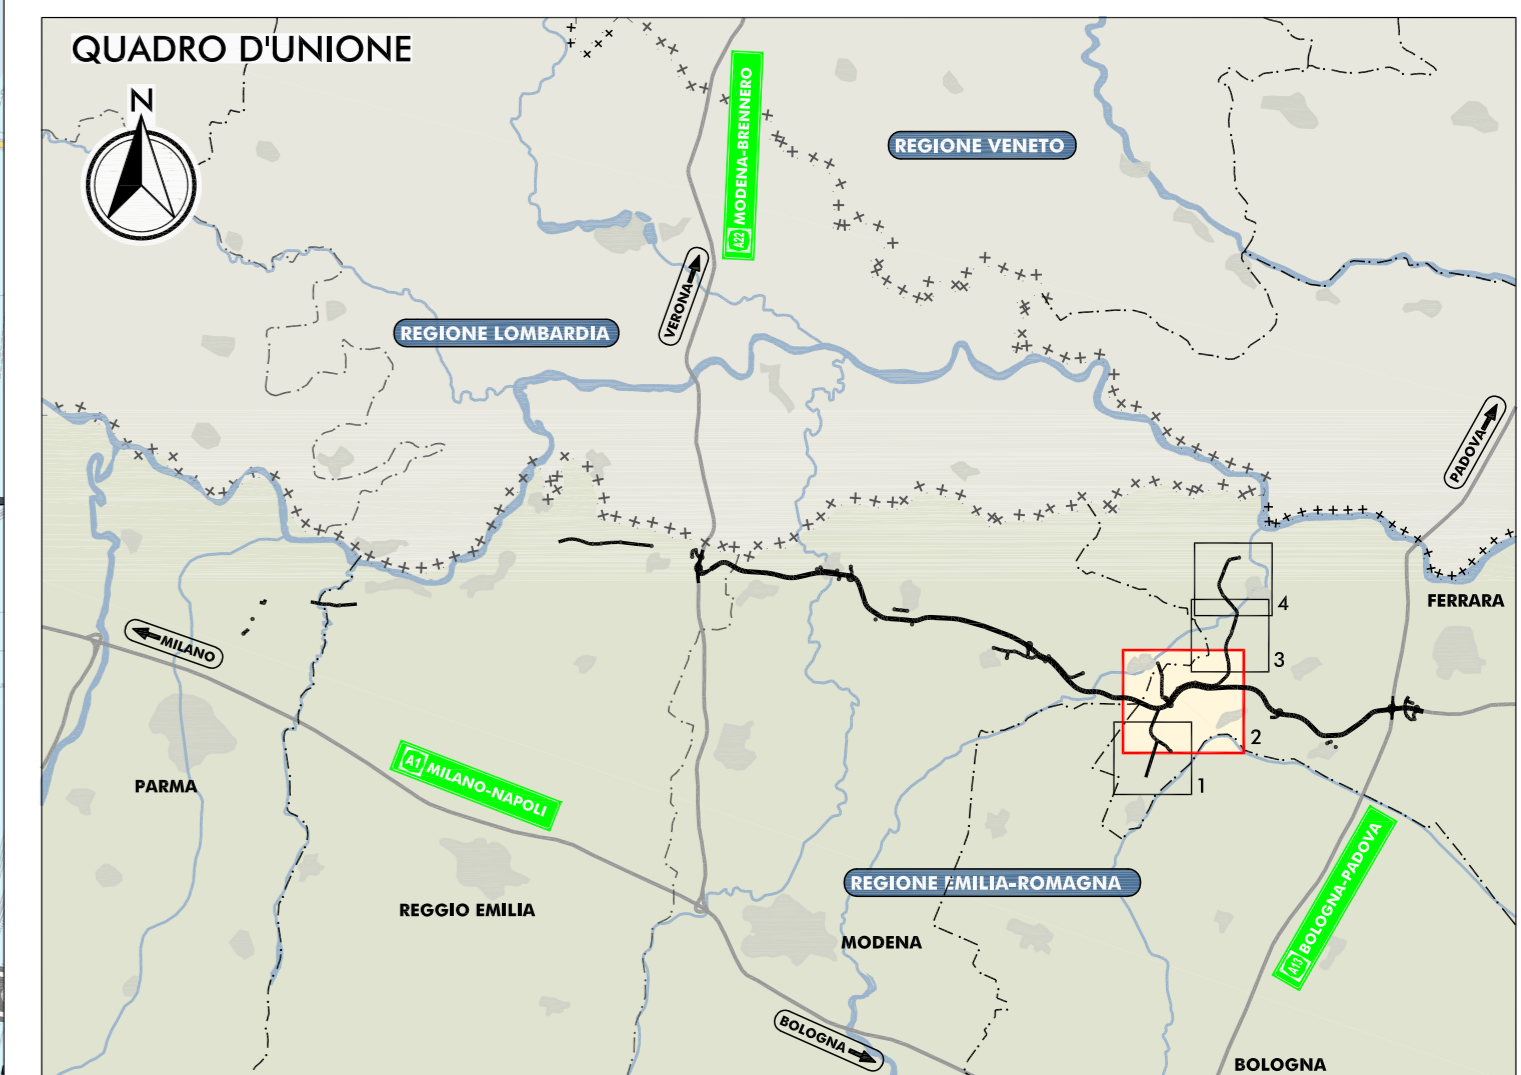


PLANIMETRIA DI PROGETTO  
SCALA 1:10.000

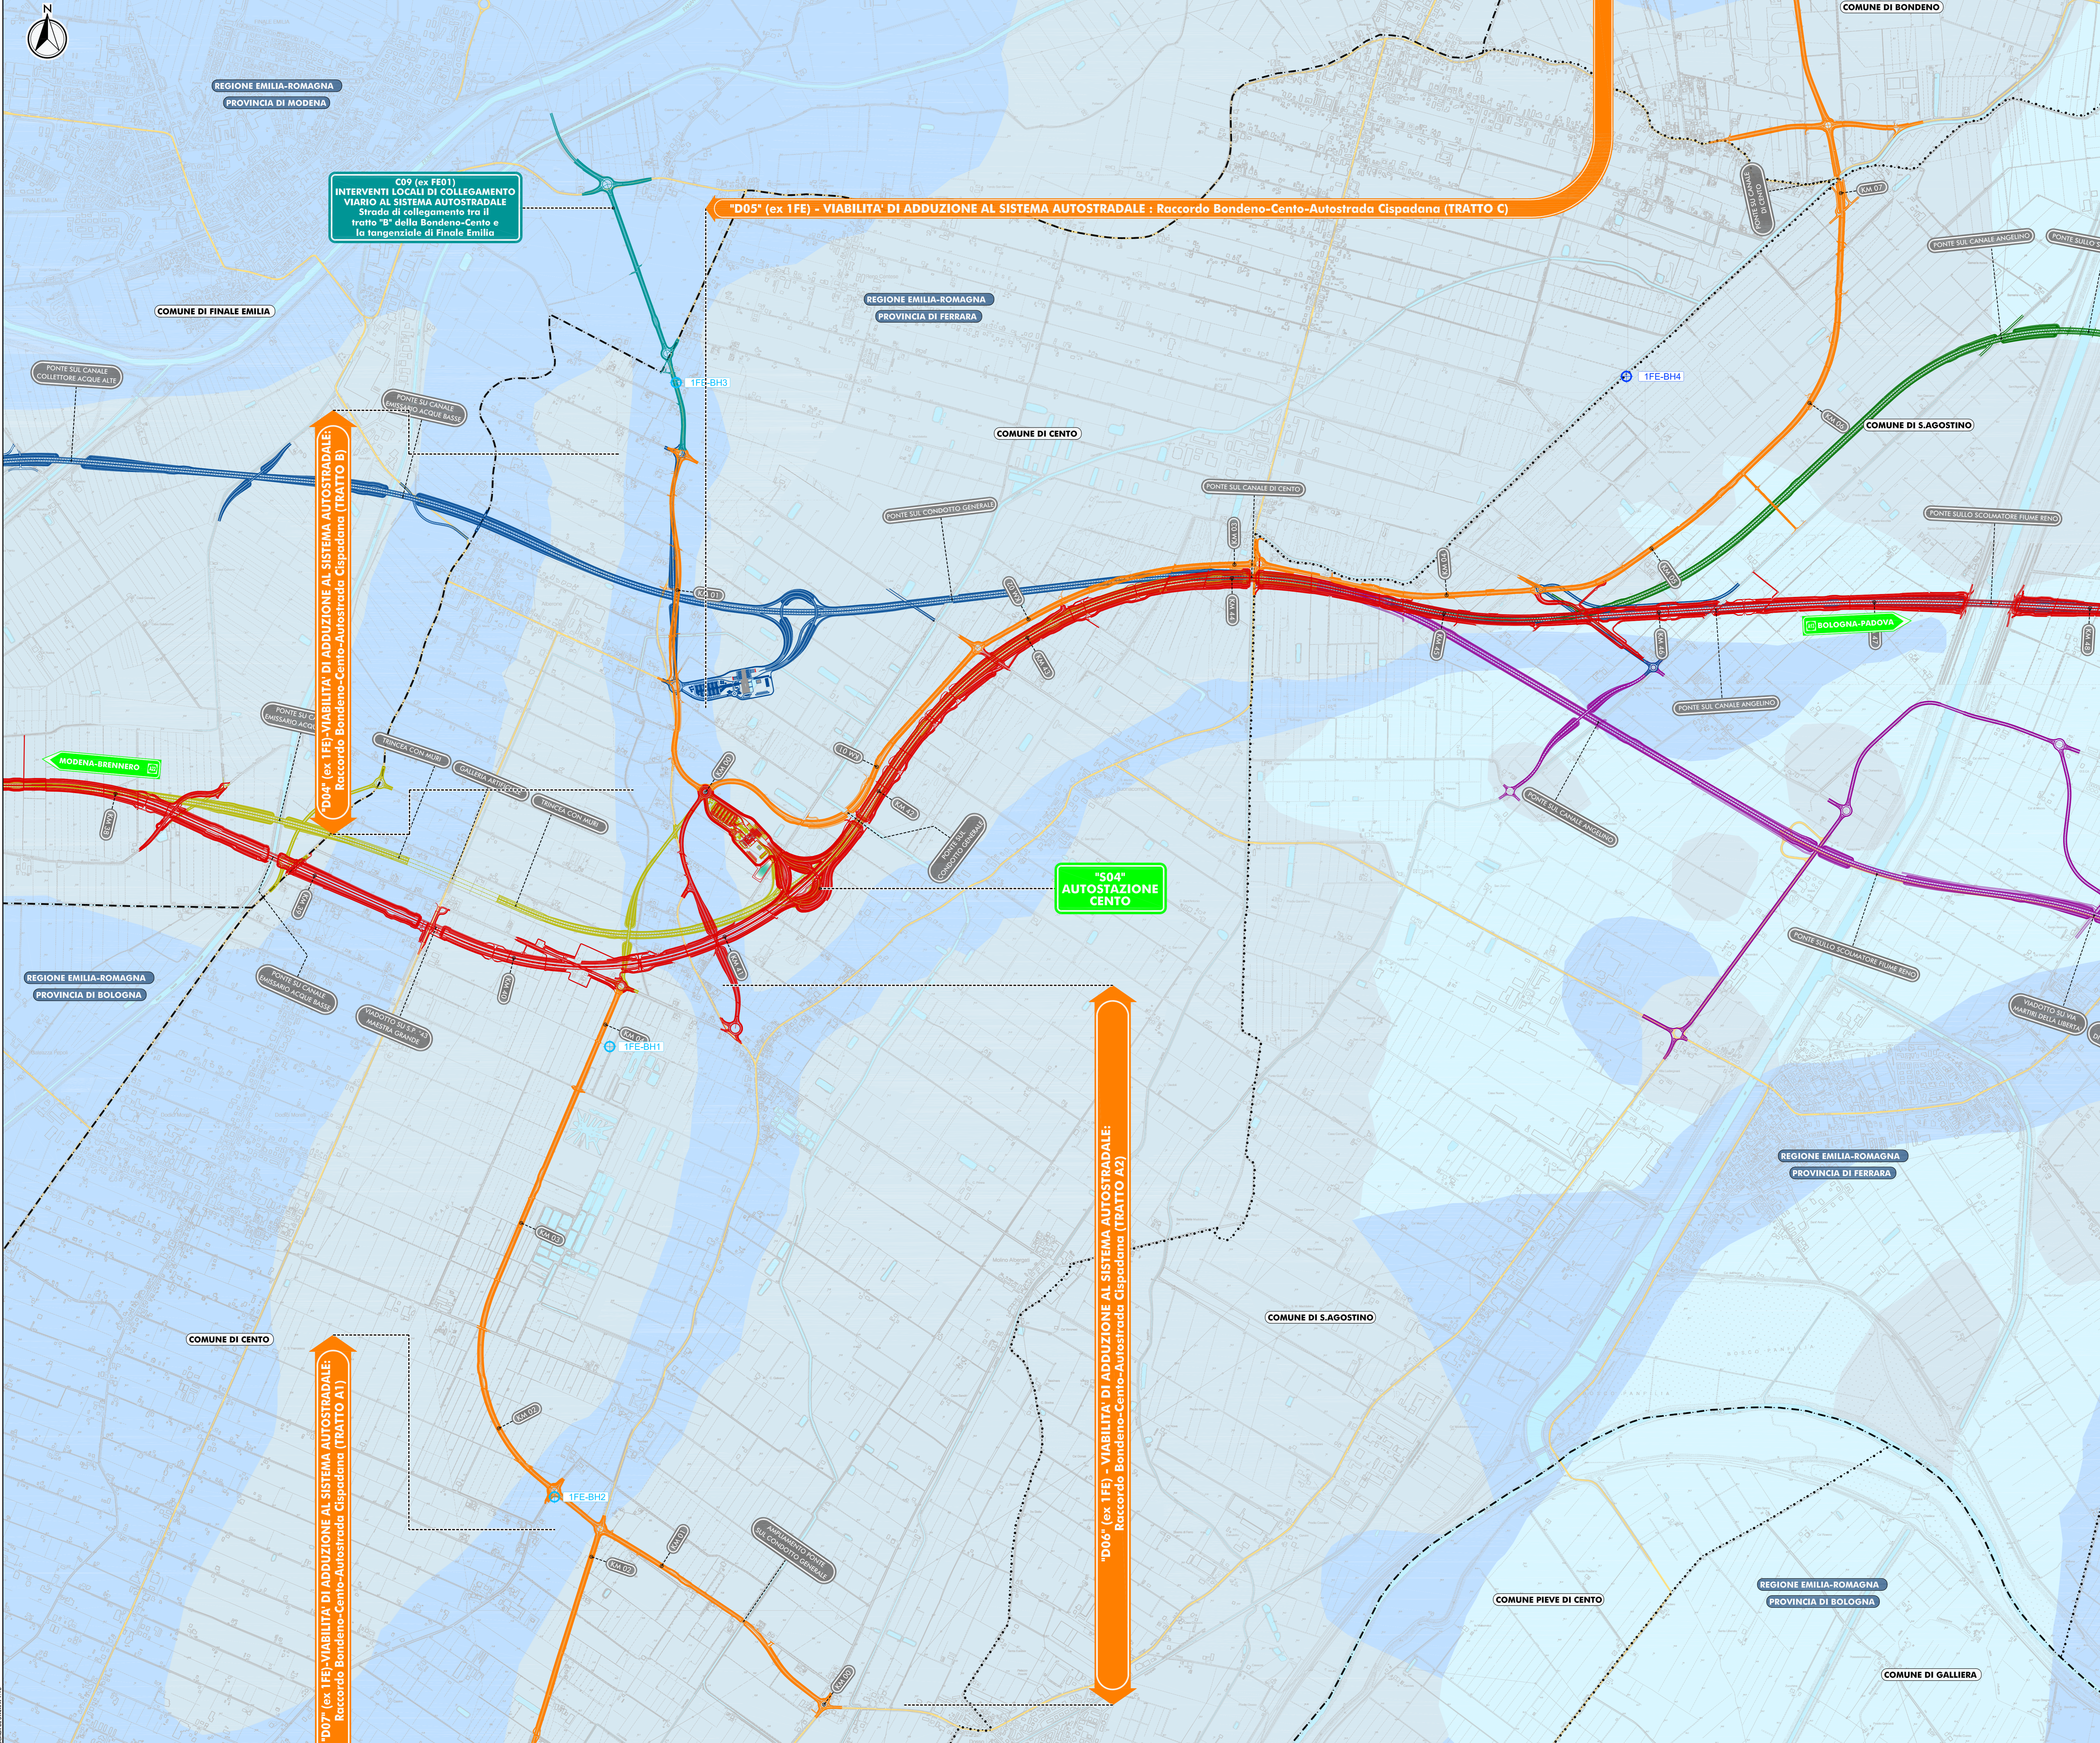

- LEGENDA**
- TERRITORIO**
- CONFINI REGIONALI
  - CONFINI PROVINCIALI
  - CONFINI COMUNALI
  - CORSI D'ACQUA E PRESENZE IDROGRAFICHE PRINCIPALI
- INFRASTRUTTURE ESISTENTI**
- AUTOSTRADE
  - FERROVIE
  - STRADE STATALI
  - STRADE PROVINCIALI
- INDAGINI GEOGNOSTICHE 2011-2012**
- BH605 SONDAGGI STRATIGRAFICI A CAROTAGGIO CONTINUO ATTREZZATI CON PROMOTORE A TUBO APERTO TIPO MORTON
  - BH606 SONDAGGI STRATIGRAFICI A CAROTAGGIO CONTINUO ATTREZZATI CON PROMOTORE CASAGRANDE
- INFRASTRUTTURE DI PROGETTO**
- TRACCIATO AUTOSTRADALE DI PROGETTO
  - INTERVENTI LOCALI DI COLLEGAMENTO VIARIO AL SISTEMA AUTOSTRADALE
  - VIABILITA' DI ADDUZIONE AL SISTEMA AUTOSTRADALE
- PERMEABILITA' INTRINSECA**
- DEPOSITI A PERMEABILITA' ELEVATA - COEFFICIENTE DI PERMEABILITA'  $K > 1E-6$  M/S (SOTTILI E GRANULOMETRIE PERMEABILITAMENTE SENSIBILI E SENSIBILI LUNGO LA LINEA DI SOTTILE SENSIBILE E SENSIBILI LUNGO LA LINEA DI SOTTILE SENSIBILE)
  - DEPOSITI A MEDIA PERMEABILITA' - COEFFICIENTE DI PERMEABILITA'  $1E-6 < K < 1E-9$  M/S (SOTTILI E GRANULOMETRIE PERMEABILITAMENTE SENSIBILI SENSIBILI E SENSIBILI SENSIBILI)
  - DEPOSITI A BASSA PERMEABILITA' - COEFFICIENTE DI PERMEABILITA'  $K < 1E-9$  M/S (SOTTILI E GRANULOMETRIE PERMEABILITAMENTE SENSIBILI SENSIBILI E SENSIBILI SENSIBILI)

IL CONCEDENTE: Regione Emilia-Romagna

IL CONCESSIONARIO: ARC AUTOSTRADA REGIONALE CISPADANA

**AUTOSTRADA REGIONALE CISPADANA**  
DAL CASELLO DI REGGIOLO-ROLO SULLA A22 AL CASELLO DI FERRARA SUD SULLA A13  
CODICE C.U.P. E8180800060009

**PROGETTO DEFINITIVO**

STUDIO DI IMPATTO AMBIENTALE  
ALLEGATO 4 - VIABILITA' DI ADDUZIONE AL SISTEMA AUTOSTRADALE  
D04-08 (ex 1FE) Raccordo Bondeno-Cento-Autostrada Cispadana  
QUADRO DI SIFESAMENTO AMBIENTALE  
STATO DI FATTO

CARTA IDROGEOLOGICA  
TAV. 2/4

RESPONSABILE INTEGRAZIONE PRESTAZIONI SPECIALISTICHE  
Ing. Emilio Salsi  
Albo Ing. Romagna n° 945

IL CONCESSIONARIO  
Autostada Regionale Cispadana S.p.A.  
Amministratore  
Giuseppe Pizzari

G									
F									
E									
D									
C									
B									
A	17/04/2012	EMISSIONE						MASCIA	BECCARELLI SALSIS

IDENTIFICAZIONE ELABORATO

DATA	PROG.	REV.	STATO	DESCRIZIONE	DATA	PROG.	REV.	STATO	DESCRIZIONE
01/09	P01	01	01	01	01/09	P01	01	01	01

17 MAGGIO 2012  
SCALA 1:10.000