
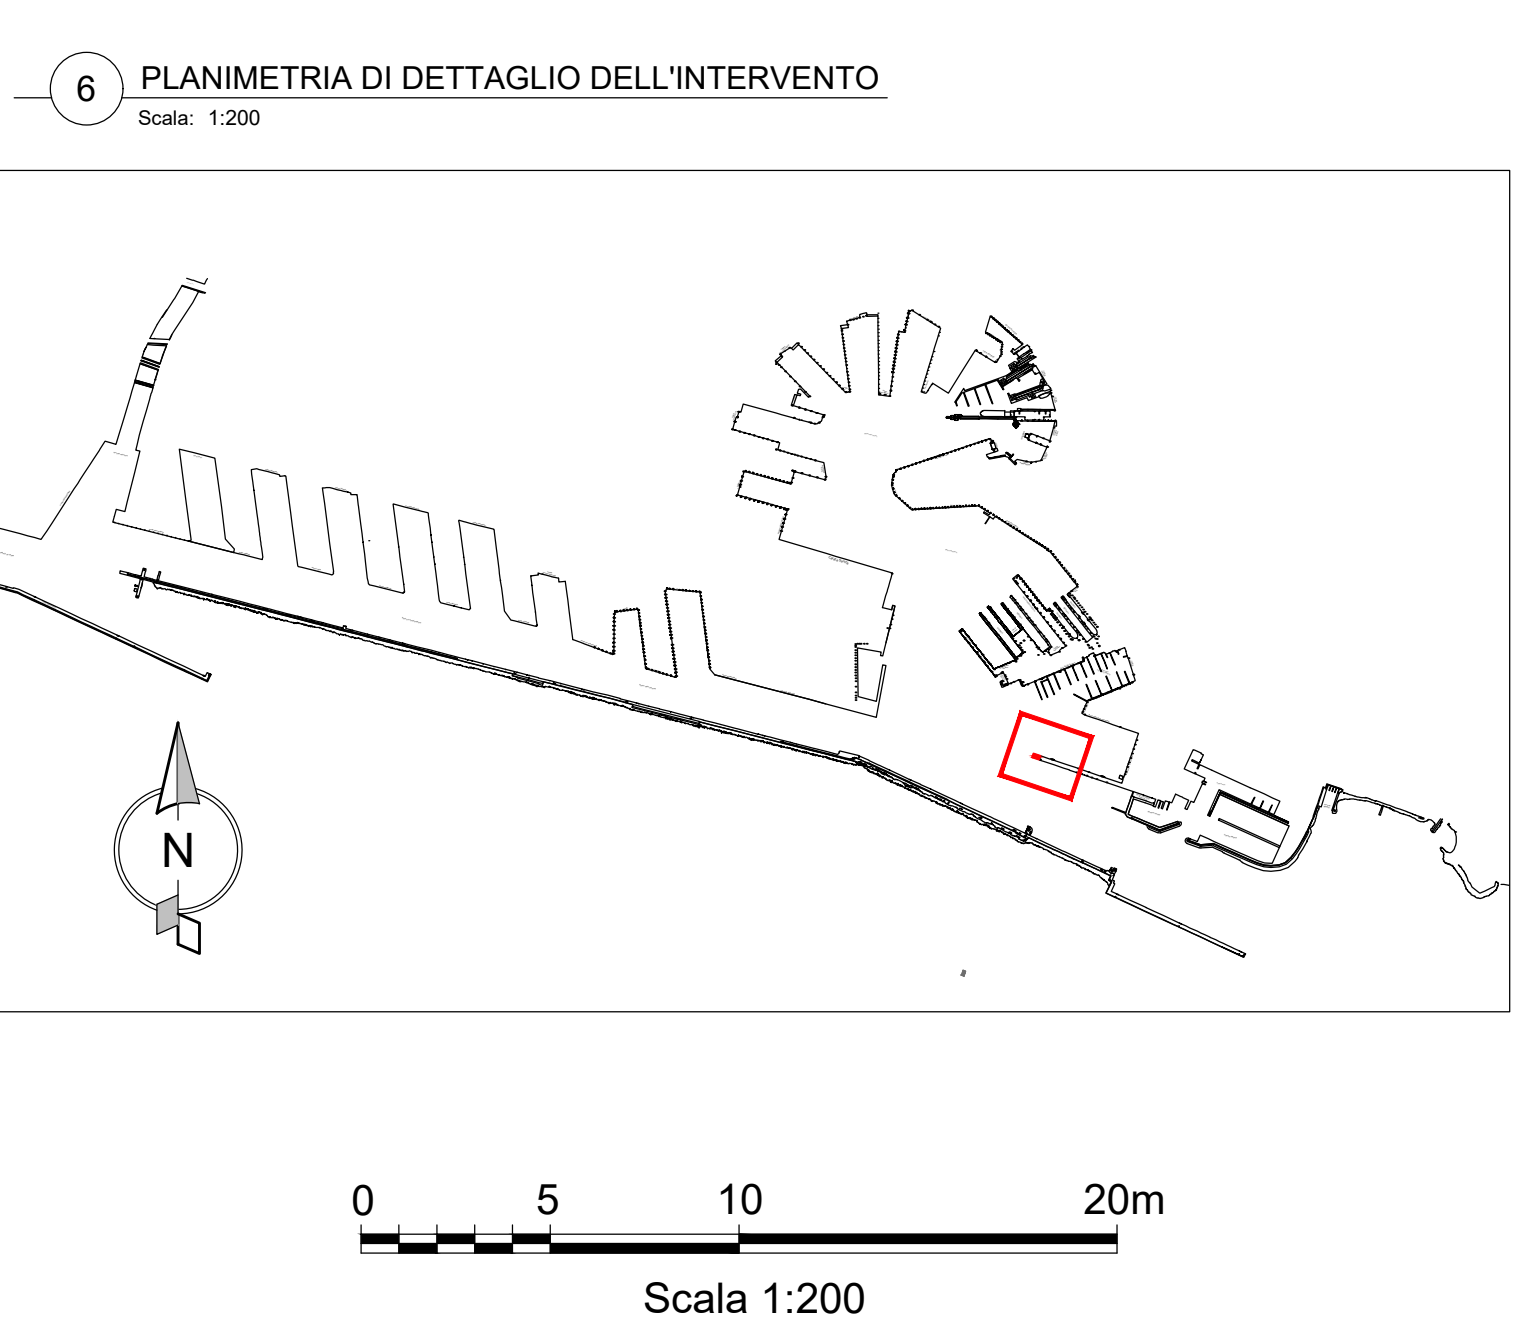
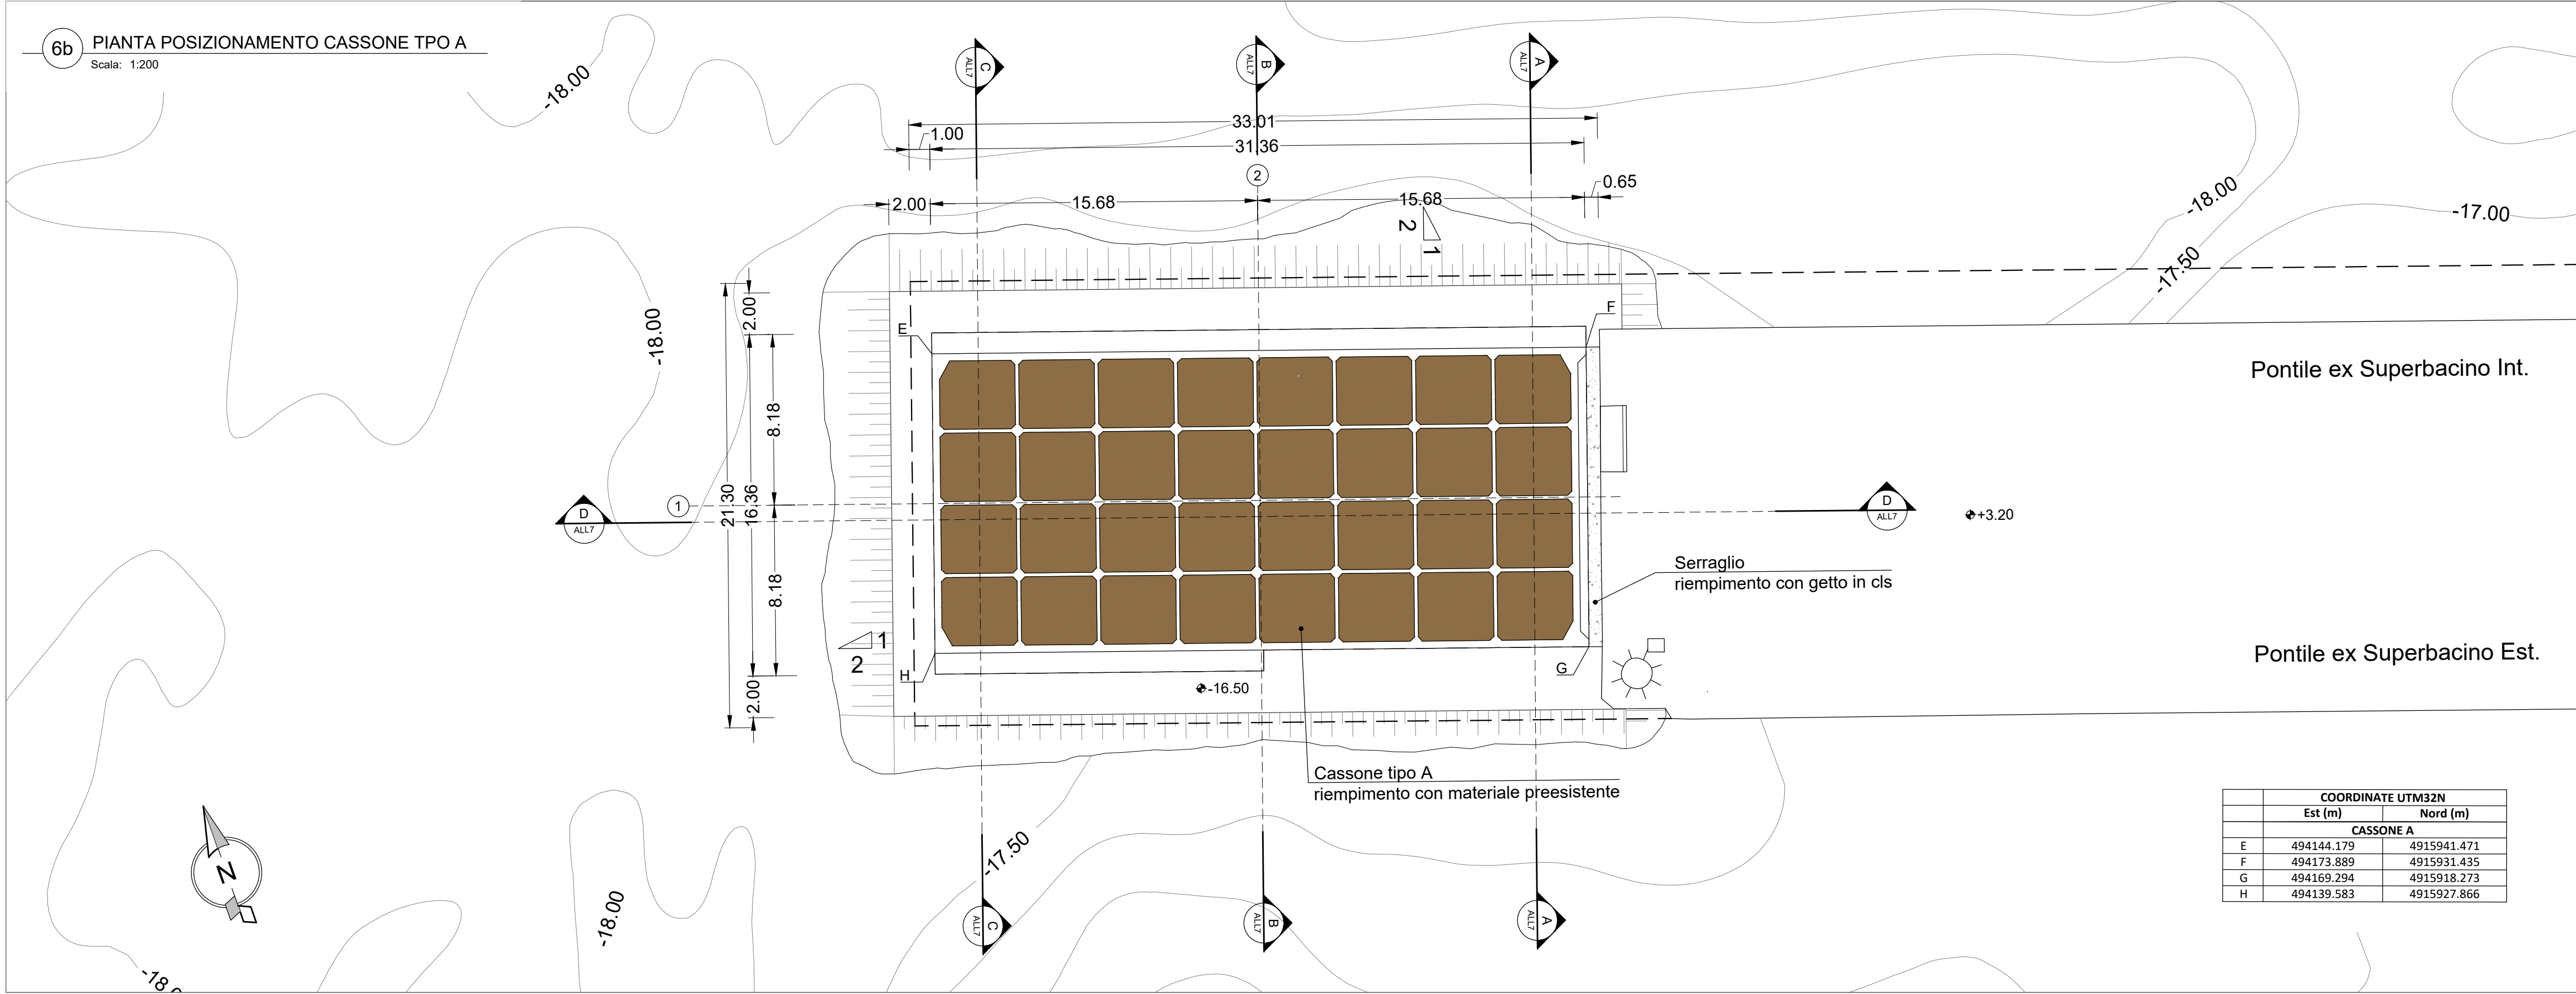


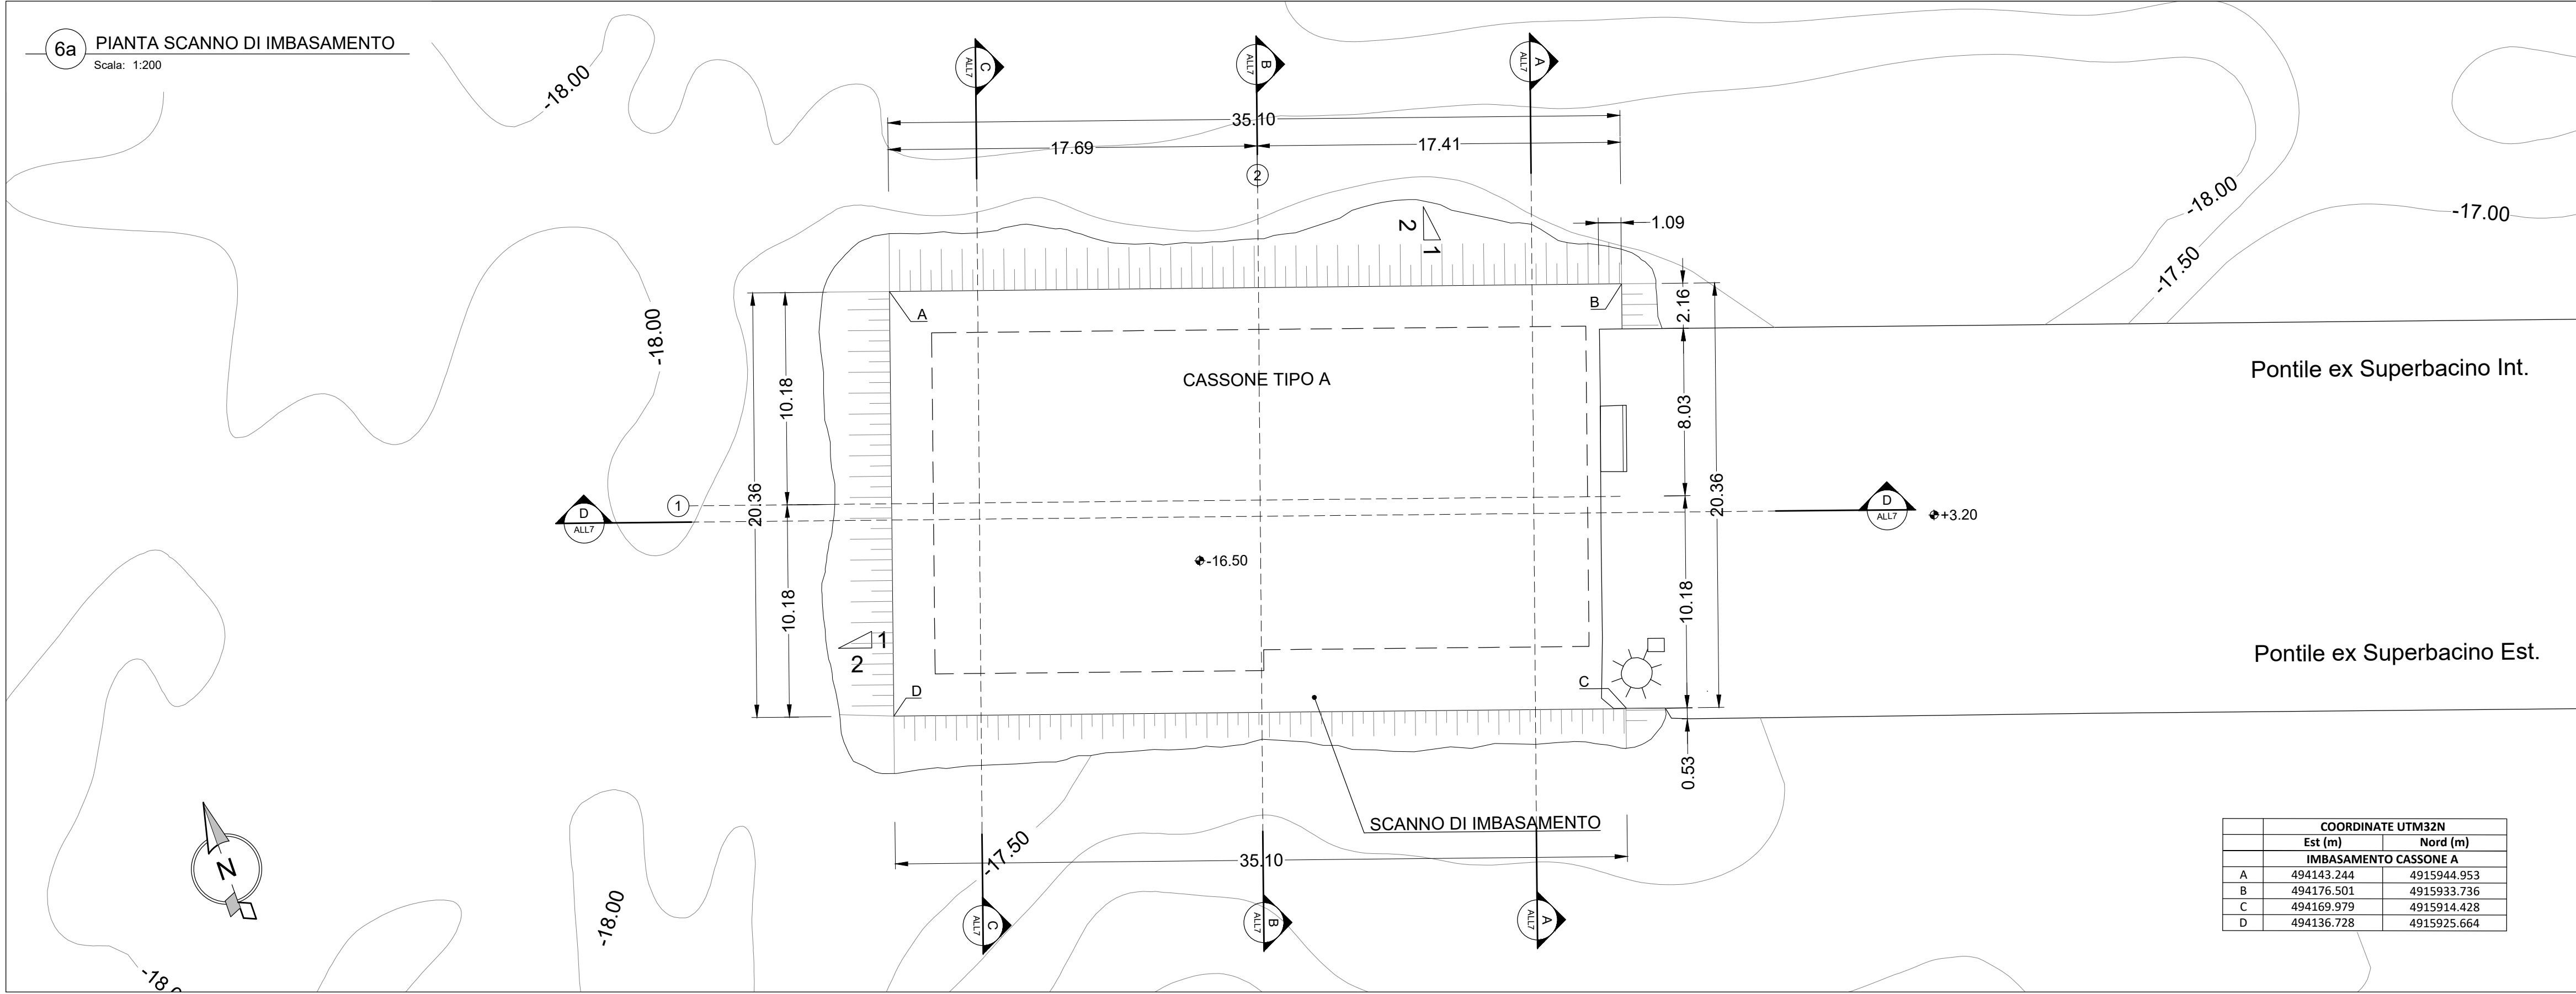

RICHIEDENTE

PORTS of GENOVA

VADO LIGURE ■ SAVONA ■ PRA' ■ GENOVA

AUTORITÀ DI SISTEMA PORTUALE DEL MAR LIGURE OCCIDENTALE

RUP: C. Vincenzi

REALIZZAZIONE DEL COMPLETAMENTO DI CALATA OLII MINERALI - P.2933

PROLUNGAMENTO PONTILE EX SUPERBACINO

Valutazione preliminare ai sensi dell'art. 6 comma 9 del D.Lgs 152/2006

ELAB. N.	FORM.	DESCRIZIONE	SCALA	NOME FILE
6	A1	PLANIMETRIA DI DETTAGLIO DELL'INTERVENTO	1:200	ALL6_dettaglio intervento.pdf

RTI

FINCOSIT

NAUTILUS

GIUSTINIANA S.r.l.

RTP

Modimar Project S.r.l.

elios engineering S.r.l.

geologi aspidotti