PLANIMETRIA DI PROGETTO

SCALA 1:5.000

"D06" (ex 1FE) - VIABILITA' DI ADDUZIONE AL SISTEMA AUTOSTRADALE: Raccordo Bondeno-Cento-Autostrada Cispadana (TRATTO A1)

"D06" (ex 1FE) - VIABILITA' DI ADDUZIONE AL SISTEMA AUTOSTRADALE: Raccordo Bondeno-Cento-Autostrada Cispadana (TRATTO A2)

COMUNE DI CENTO

COMUNE DI S.AGOSTINO

COMUNE DI CENTO

COMUNE PIEVE DI CENTO

REGIONE EMILIA-ROMAGNA
PROVINCIA DI FERRARA

REGIONE EMILIA-ROMAGNA
PROVINCIA DI BOLOGNA

CT279 CT280 CT281 CT282 CT283 CT284 CT285 CT286 CT287 CT288 CT289 CT290 CT291 CT292 CT293 CT294 CT295 CT296 CT297 CT298 CT299 CT300 CT301 CT302 CT303 CT304 CT305 CT306 CT307 CT308 CT309 CT310 CT311 CT312 CT313 CT314 CT315 CT316 CT317 CT318 CT319 CT320 CT321 CT322 CT323 CT324 CT325 CT326 CT327 CT328 CT329 CT330 CT331 CT332 CT333 CT334 CT335 CT336 CT337 CT338 CT339 CT340 CT341 CT342 CT343 CT344 CT345 CT346 CT347 CT348 CT349 CT350 CT351 CT352 CT353 CT354 CT355 CT356 CT357 CT358 CT359 CT360 CT361 CT362 CT363 CT364 CT365 CT366 CT367 CT368 CT369 CT370 CT371 CT372 CT373 CT374 CT375 CT376 CT377 CT378 CT379 CT380 CT381 CT382 CT383 CT384 CT385 CT386 CT387 CT388 CT389 CT390

KM 0,000 KM 1,000 KM 2,000 KM 3,000 KM 4,000 KM 5,000

SCALA DI STAMPA 1:5

QUADRO D'UNIONE

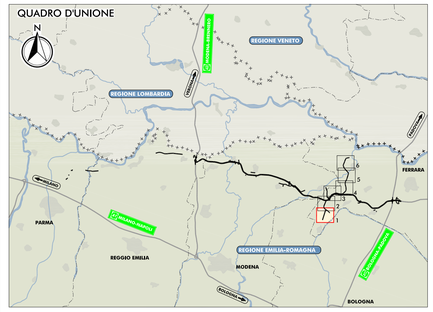

LEGENDA

TERRITORIO

- CONFINI REGIONALI
- CONFINI PROVINCIALI
- CONFINI COMUNALI
- CORSI D'ACQUA E PRESENZE IDROGRAFICHE PRINCIPALI

INFRASTRUTTURE ESISTENTI

- AUTOSTRADE
- FERROVIE
- STRADE STATALI
- STRADE PROVINCIALI

INFRASTRUTTURE DI PROGETTO

- TRACCIATO AUTOSTRADALE DI PROGETTO
- INTERVENTI LOCALI DI COLLEGAMENTO VIARIO AL SISTEMA AUTOSTRADALE
- VIABILITÀ DI ADDUZIONE AL SISTEMA AUTOSTRADALE

RICETTORI

- RICETTORE A DESTINAZIONE PRODUTTIVA/ COMMERCIALE/TERZIARIO
- RICETTORE A DESTINAZIONE AGRICOLA
- RICETTORE SENSIBILE (SCUOLE, OSPEDALI, CASE DI CURA E RIPOSO)
- RICETTORE SPECIALISTICO PARTICOLARE
- RICETTORE A DESTINAZIONE RESIDENZIALE ABITATO
- RICETTORE A DESTINAZIONE RESIDENZIALE NON ABITATO
- RICETTORE DISABITATO
- RICETTORE INAGIBILE

NV007 — SIGLA COMUNE E NUMERO PROGRESSIVO

BN	BONDENO (FE)
BR	BRESCELLO (RE)
CT	CENTO (FE)
CN	CONCORDIA (MO)
FR	FERRARA (FE)
FN	FINALE EMILIA (MO)
GS	GUASTALLA (RE)
LZ	LUZZARA (RE)
MD	MEDOLLA (MO)
MI	MIRABELLO (FE)
MR	MIRANDOLA (MO)
MZ	MEZZANI (PR)
NV	NOVI DI MODENA (MO)
PR	PARMA (PR)
PG	POGGIO RENATICO (FE)
RG	REGGIOLO (RE)
RL	ROLO (RE)
SF	SAN FELICE SUL PANARO (MO)
SP	SAN POSSIDONIO (MO)
SG	SANT'AGOSTINO (FE)
SR	SORBOLO (PR)
TR	TORRILE (PR)

- FASCIA DI PERTINENZA DA DPR 142/04
- FASCIA DI INDAGINE RICETTORI SENSIBILI DA DPR 142/04

ELABORATI DI RIFERIMENTO

PD_0_D00_D0000_0_IA_RG_01-02_A	RELAZIONE
PD_0_D00_D0000_0_IA_SH_02_A	CENSIMENTO DEI RICETTORI - SCHEDE

IL CONCEDENTE: Regione Emilia-Romagna

IL CONCESSIONARIO: ARC Autostrada Regionale Cispadana

AUTOSTRADA REGIONALE CISPADANA

DAL CASELLO DI REGGIOLO-ROLO SULLA A22 AL CASELLO DI FERRARA SUD SULLA A13

CODICE C.U.P. E81B08000060009

PROGETTO DEFINITIVO

STUDIO DI IMPATTO AMBIENTALE

ALLEGATO 4: VIABILITA' DI ADDUZIONE AL SISTEMA AUTOSTRADALE
D004-08 (EX 1FE) RACCORDO BONDENO-CENTO-AUTOSTRADA CISPADANA
QUADRO DI RIFERIMENTO AMBIENTALE
STATO DI FATTO

CARTA CON LOCALIZZAZIONE DEI RICETTORI
TAV. 1/6

IL PROPONENTE: Dott. Ing. Mirco Bottecchia, Ordine degli Ingegneri della Provincia di Reggio Emilia n° 1277

RESPONSABILE INTEGRAZIONE PRESTAZIONI SPECIALISTICHE: Ing. Emilio Salsi, Albo Ing. Reggio Emilia n° 945

TECNICO COMPETENTE IN ACUSTICA: Dott. Ing. Mirco Bottecchia, Iscritto nell'elenco nazionale dei Tecnici competenti in acustica ambientale ex D.Lgs 42/2017 (ex L 447/1995)

IL CONCESSIONARIO: Autostrada Regionale Cispadana S.p.A., IL PRESIDENTE, Gianluca Petruzzi

REV.	DATA	DESCRIZIONE	REDAZIONE	CONTROLLO	APPROVAZIONE
G					
F					
E					
D					
C					
B					
A	17.04.2012	EMISSIONE	GHIRETTI	BECCARELLI	SALSI

IDENTIFICAZIONE ELABORATO

NUM. PROG.	FASE	LOTTO	GRUPPO	CODICE OPERA WBS	TIPO OPERA	AMBITO	TIPO ELABORATO	PROGRESSIVO	REV.	DATA: MAGGIO 2012
6621	PD	0	D00	D0000	0	IA	CC	01	A	SCALA: 1:5.000

IL PRESENTE DOCUMENTO NON POTRA' ESSERE COPIATO, RIPRODOTTO O ALTRIMENTI PUBBLICATO, IN TUTTO O IN PARTE, SENZA IL CONSENSO SCRITTO DEL CONCEDENTE. OGNI UTILIZZO NON AUTORIZZATO SARA' PERSEGUITO A NORMA DI LEGGE.
THIS DOCUMENT MAY NOT BE COPIED, REPRODUCED OR PUBLISHED, EITHER IN PART OR IN ITS ENTIRETY, WITHOUT THE WRITTEN PERMISSION OF ARCUSS CONCESSIONAIRE. UNAUTHORIZED USE WILL BE PROSECUTED BY LAW.