PLANIMETRIA DI PROGETTO

SCALA 1:5.000

N

COMUNE DI FINALE EMILIA

REGIONE EMILIA-ROMAGNA
PROVINCIA DI MODENA

REGIONE EMILIA-ROMAGNA
PROVINCIA DI BOLOGNA

REGIONE EMILIA-ROMAGNA
PROVINCIA DI FERRARA

COMUNE DI CENTO

COMUNE DI S.AGOSTINO

MODENA-BRENNERO (A22)

BOLOGNA-MILANO (A1)

"S04" AUTOSTAZIONE CENTO

"D05" (ex 1FE) - VIABILITA' DI ADDUZIONE AL SISTEMA AUTOSTRADALE : Raccordo Bondeno-Cento-Autostrada Cispadana (TRATTO A2)

"D05" (ex 1FE-TRATTO A1)

PONTE SU CANALE EMILIANO ROMAGNOLO

VIADOTTO SU F.TO MAGNETA GRANDE

AMPLIAMENTO SU SCONTRO LATERALE

CT107 CT108 CT109 CT111 CT173 CT174 CT220 CT219 CT172 CT171 CT218 CT221 CT217 CT216 CT215 CT214 CT213 CT212 CT211 CT169 CT170 CT168 CT210 CT209 CT157 CT158 CT159 CT160 CT163 CT164 CT162 CT161 CT165 CT167 CT166 CT207 CT206 CT205 CT201 CT202 CT203 CT204 CT200 CT199 CT194 CT195 CT193 CT192 CT191 CT196 CT197 CT198 CT188 CT189 CT187 CT184 CT186 CT183 CT182 CT185 CT181 CT180 CT176 CT179 CT178 CT175 CT227 CT226 CT177 CT463

FN167 FN168 FN149 FN148 FN147 FN150 FN169 CT453 CT454 CT455 CT452 CT451 CT450 CT441 CT440 CT443 CT442 CT439 CT445 CT448 CT447 CT446 CT438 CT437 CT436 CT435 CT434 CT444 CT456 CT457 CT433 CT432 CT431 CT430 CT257 CT256 CT255 CT254 CT259 CT258 CT253 CT252 CT251 CT247 CT244 CT243 CT250 CT249 CT248 CT245 CT242 CT241 CT246 CT239 CT238 CT261 CT262 CT264 CT263 CT265 CT266 CT267 CT268 CT269 CT270 CT271 CT272 CT273 CT275 CT276 CT274 CT277 CT234 CT235 CT236 CT233 CT232 CT231 CT230 CT229

CT397 CT365 CT366 CT364 CT362 CT363 CT361 CT360 CT359 CT358 CT357 CT391 CT392 CT393 CT354 CT394 CT395 CT396 CT355 CT356 CT369 CT352 CT353 CT368 CT367

QUADRO D'UNIONE

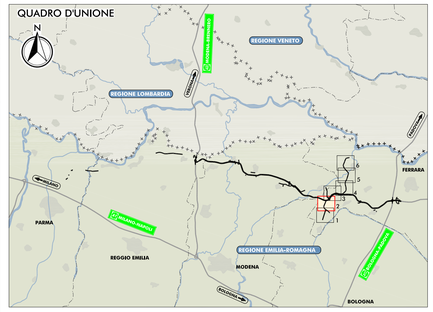

LEGENDA

TERRITORIO

- CONFINI REGIONALI
- CONFINI PROVINCIALI
- CONFINI COMUNALI
- CORSI D'ACQUA E PRESENZE IDROGRAFICHE PRINCIPALI

INFRASTRUTTURE ESISTENTI

- AUTOSTRADE
- FERROVIE
- STRADE STATALI
- STRADE PROVINCIALI

INFRASTRUTTURE DI PROGETTO

- TRACCIATO AUTOSTRADALE DI PROGETTO
- INTERVENTI LOCALI DI COLLEGAMENTO VIARIO AL SISTEMA AUTOSTRADALE
- VIABILITÀ DI ADDUZIONE AL SISTEMA AUTOSTRADALE

RICETTORI

- RICETTORE A DESTINAZIONE PRODUTTIVA/ COMMERCIALE/TERZIARIO
- RICETTORE A DESTINAZIONE AGRICOLA
- RICETTORE SENSIBILE (SCUOLE, OSPEDALI, CASE DI CURA E RIPOSO)
- RICETTORE SPECIALISTICO PARTICOLARE
- RICETTORE A DESTINAZIONE RESIDENZIALE ABITATO
- RICETTORE A DESTINAZIONE RESIDENZIALE NON ABITATO
- RICETTORE DISABITATO
- RICETTORE INAGIBILE

NV007 — SIGLA COMUNE E NUMERO PROGRESSIVO

BN	BONDENO (FE)
BR	BRESCELLO (RE)
CT	CENTO (FE)
CN	CONCORDIA (MO)
FR	FERRARA (FE)
FN	FINALE EMILIA (MO)
GS	GUASTALLA (RE)
LZ	LUZZARA (RE)
MD	MEDOLLA (MO)
MI	MIRABELLO (FE)
MR	MIRANDOLA (MO)
MZ	MEZZANI (PR)
NV	NOVI DI MODENA (MO)
PR	PARMA (PR)
PG	POGGIO RENATICO (FE)
RG	REGGIOLO (RE)
RL	ROLO (RE)
SF	SAN FELICE SUL PANARO (MO)
SP	SAN POSSIDONIO (MO)
SG	SANT'AGOSTINO (FE)
SR	SORBOLO (PR)
TR	TORRILE (PR)

- FASCIA DI PERTINENZA DA DPR 142/04
- FASCIA DI INDAGINE RICETTORI SENSIBILI DA DPR 142/04

ELABORATI DI RIFERIMENTO

PD_0_D00_D0000_0_IA_RG_01-02_A	RELAZIONE
PD_0_D00_D0000_0_IA_SH_02_A	CENSIMENTO DEI RICETTORI - SCHEDE

IL CONCEDENTE: Regione Emilia-Romagna

IL CONCESSIONARIO: ARC Autostrada Regionale Cispadana

AUTOSTRADA REGIONALE CISPADANA
DAL CASELLO DI REGGIOLO-ROLO SULLA A22
AL CASELLO DI FERRARA SUD SULLA A13

CODICE C.U.P. E81B08000060009

PROGETTO DEFINITIVO

STUDIO DI IMPATTO AMBIENTALE

ALLEGATO 4: VIABILITA' DI ADDUZIONE AL SISTEMA AUTOSTRADALE
D04-08 (EX 1FE) RACCORDO BONDENO-CENTO-AUTOSTRADA CISPADANA
QUADRO DI RIFERIMENTO AMBIENTALE
STATO DI FATTO

CARTA CON LOCALIZZAZIONE DEI RICETTORI
TAV. 2/6

IL PROGETTISTA
Ing. Sergio Baccarelli
Ordine degli Ingegneri della Provincia di Reggio Emilia n° 772

TECNICO COMPETENTE IN ACUSTICA
Ing. Sergio Baccarelli
Tecnico competente in acustica ambientale
D.D.P. Provincia di Reggio Emilia n° 11/1999

RESPONSABILE INTEGRAZIONE PRESTAZIONI SPECIALISTICHE
Ing. Emilio Salsi
Albo Ing. Reggio Emilia n° 945

IL CONCESSIONARIO
Autostrada Regionale Cispadana S.p.A.
IL PRESIDENTE
Gianluca Pettazzi

REV.	DATA	DESCRIZIONE	REDAZIONE	CONTROLLO	APPROVAZIONE
G					
F					
E					
D					
C					
B					
A	17.04.2012	EMISSIONE	GHIRETTI	BECCARELLI	SALSI

IDENTIFICAZIONE ELABORATO

NR. PROG.	FASE	LOTTO	GRUPPO	CODICE OPERA WBS	TRATTO OPERA	AMBITO	TIPO ELABORATO	PROGRESSIVO	REV.
6622	PD	0	D00	D00000	0	IA	CC	02	A

DATA: MAGGIO 2012

SCALA: 1:5.000

IL PRESENTE DOCUMENTO NON PUÒ ESSERE COPIATO, RIPRODOTTO O ALTRIMENTI PUBBLICATO, IN TUTTO O IN PARTE, SENZA IL CONSENSO SCRITTO DEL CONCEDENTE, CHE UTILIZZA ANCHE AUTORIZZATO DAINF. STIPULATO A NORMA DI LEGGE.
THIS DOCUMENT MAY NOT BE COPIED, REPRODUCED OR PUBLISHED, EITHER IN PART OR IN ITS ENTIRETY, WITHOUT THE WRITTEN PERMISSION OF ARCCIDE CONCESSIONAIRE. UNAUTHORIZED USE WILL BE PROSECUTED BY LAW.

SCALA DI STAMPA 1:5