



SISTEMA DI SBARRE 150 kV
DELLA S.NE RTN

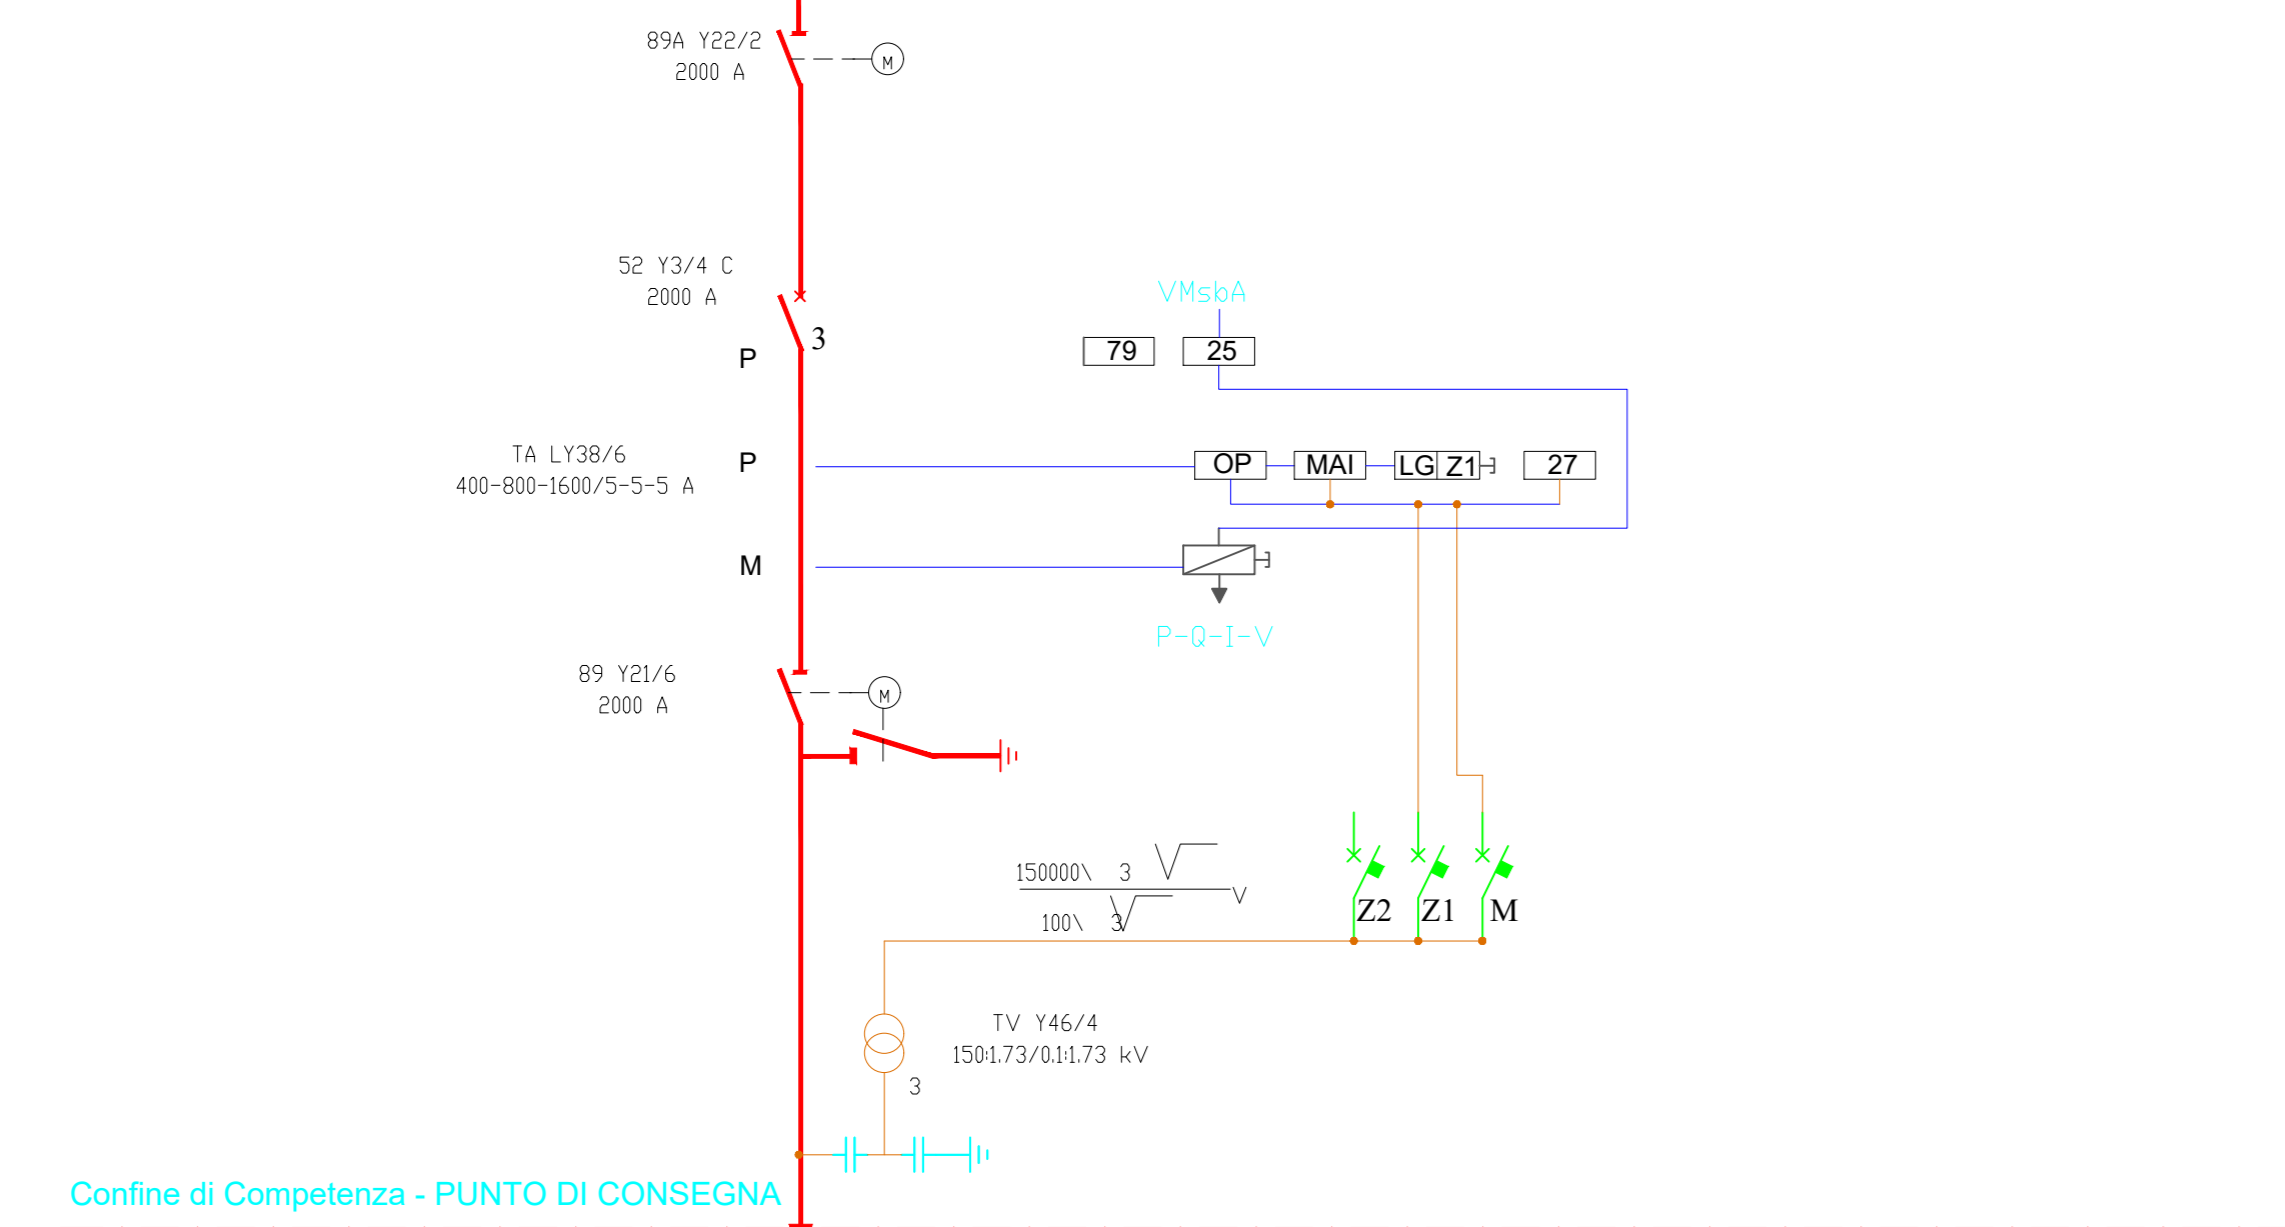

Confine di Competenza - PUNTO DI CONSEGNA

Stallo TR1

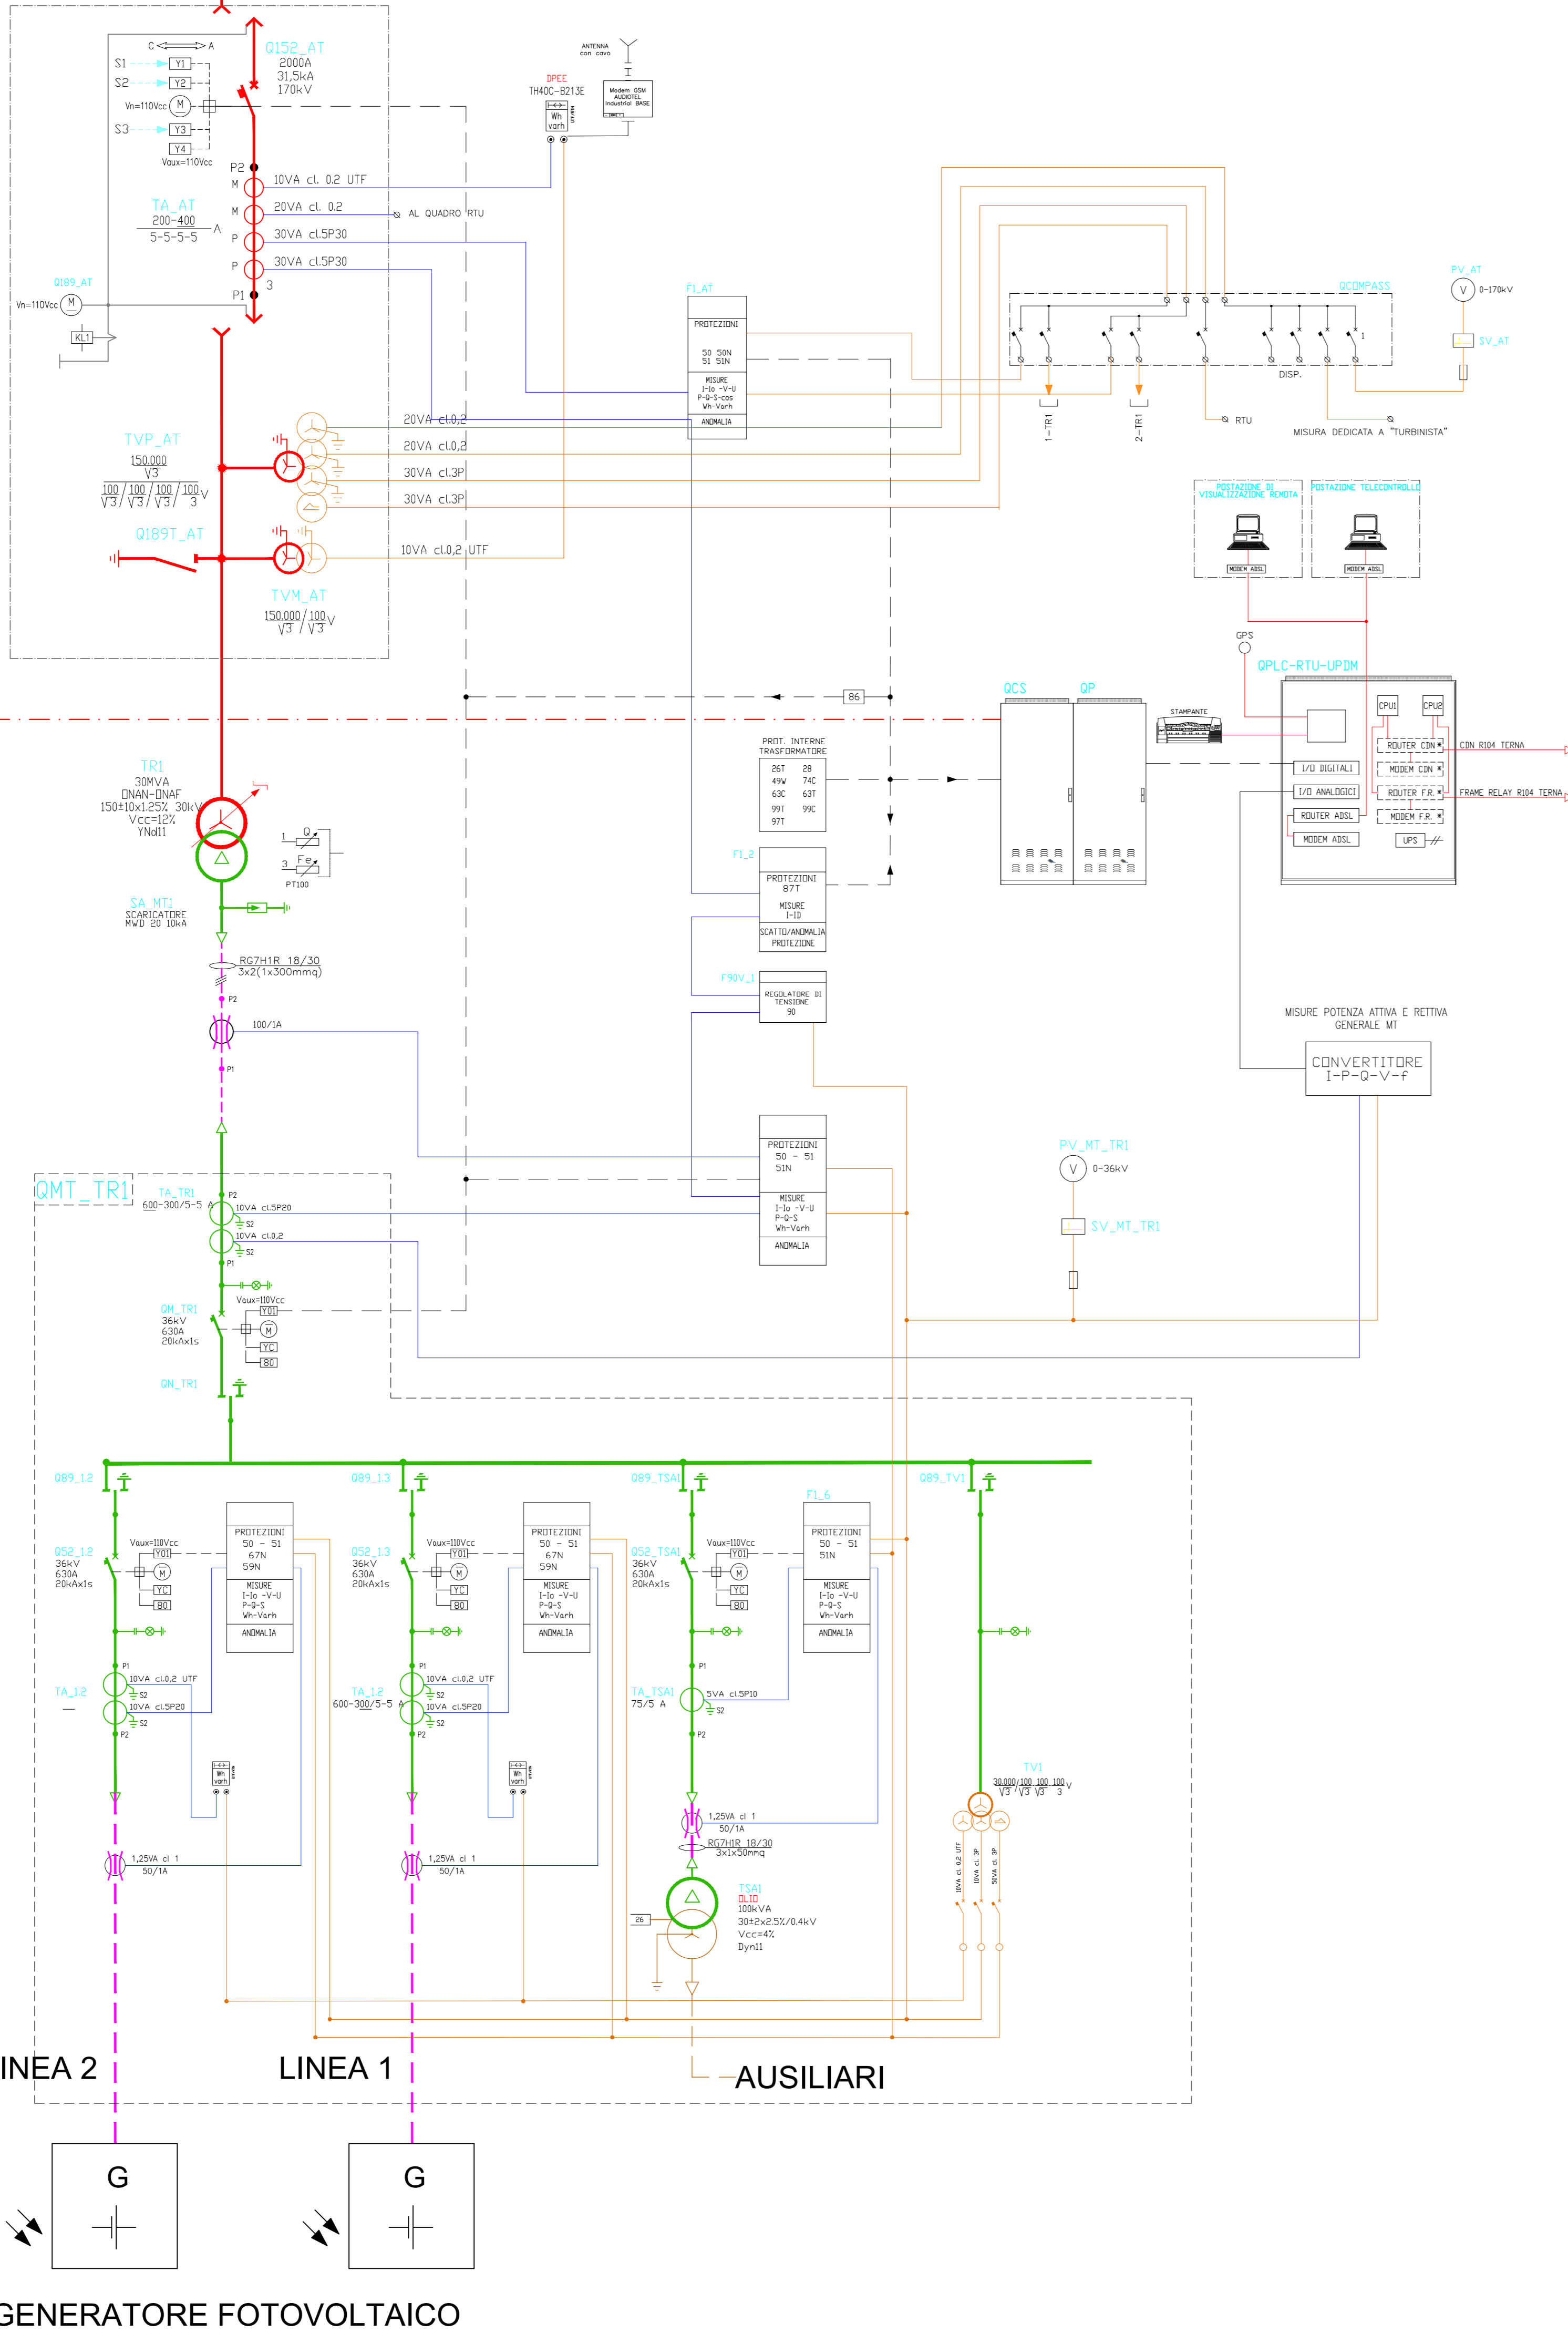

GENERATORE FOTOVOLTAICO