



**LEGENDA**

- - - - - Cavidotto di progetto
- Vincolo Beni paesaggistici art 142 let c
- Perimetro campo fotovoltaico
- Sezioni trasversali
- Area inondabile T30 anni
- Area inondabile T200 anni
- Area inondabile T500 anni

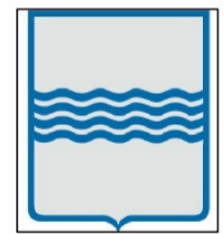

Regione Basilicata

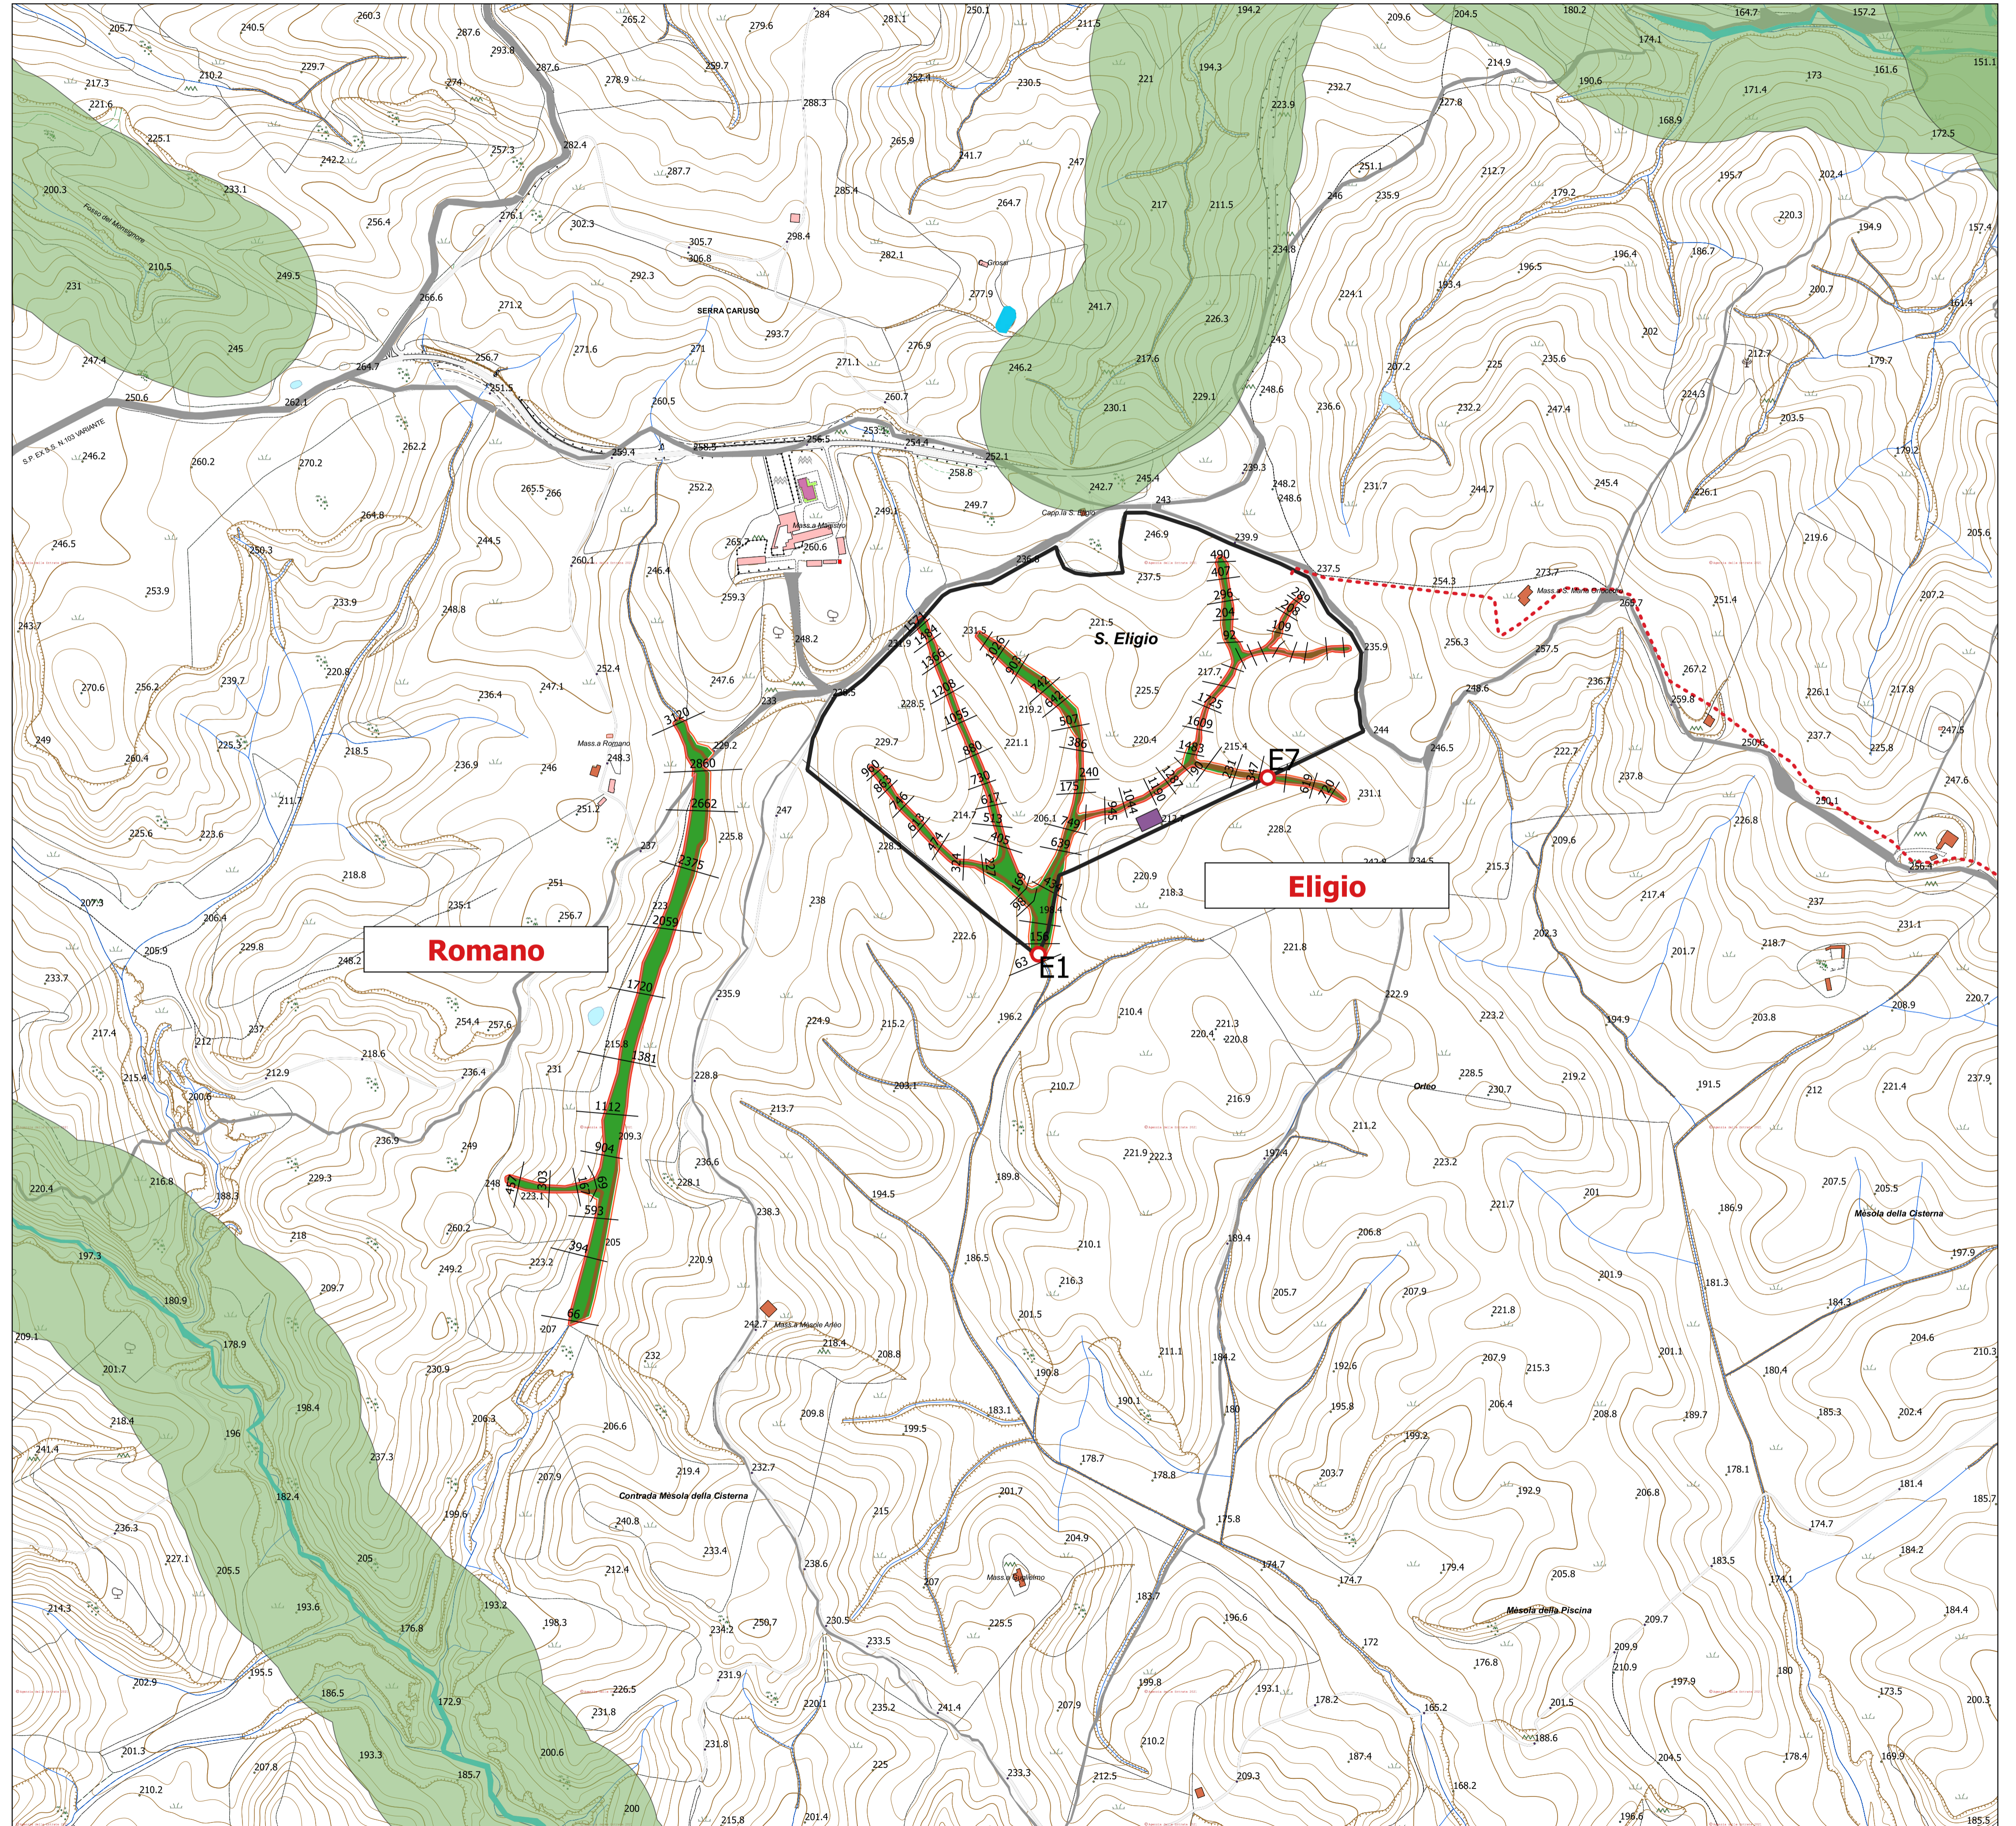

Comune di Craco



Provincia di Matera

PROGETTO PER LA REALIZZAZIONE  
DI UN PARCO FOTOVOLTAICO PER LA PRODUZIONE DI ENERGIA ELETTRICA,  
DELLE OPERE CONNESSE E DELLE INFRASTRUTTURE INDISPENSABILI  
Località S. Eligio - Comune di Craco (MT)

**PROGETTO DEFINITIVO**

**A3.2**  
Carta delle aree inondabili

Proponente



Rinnovabili Sud Due  
Via Della Chimica, 103 - 85100 Potenza (PZ)

Progettista



dott. ing. Giosa Luciana  
Via Roma, 142 - 85050 Tito (PZ)  
pec: luciana.giosa@ingpec.it

Formato  
**A1**

Scala  
**1:5.000**

Revisione	Descrizione	Data	Preparato	Controllato	Approvato
00	Prima emissione	23/09/2021			Ing. Gaetano Cirone