PLANIMETRIA DI PROGETTO

SCALA 1:5.000

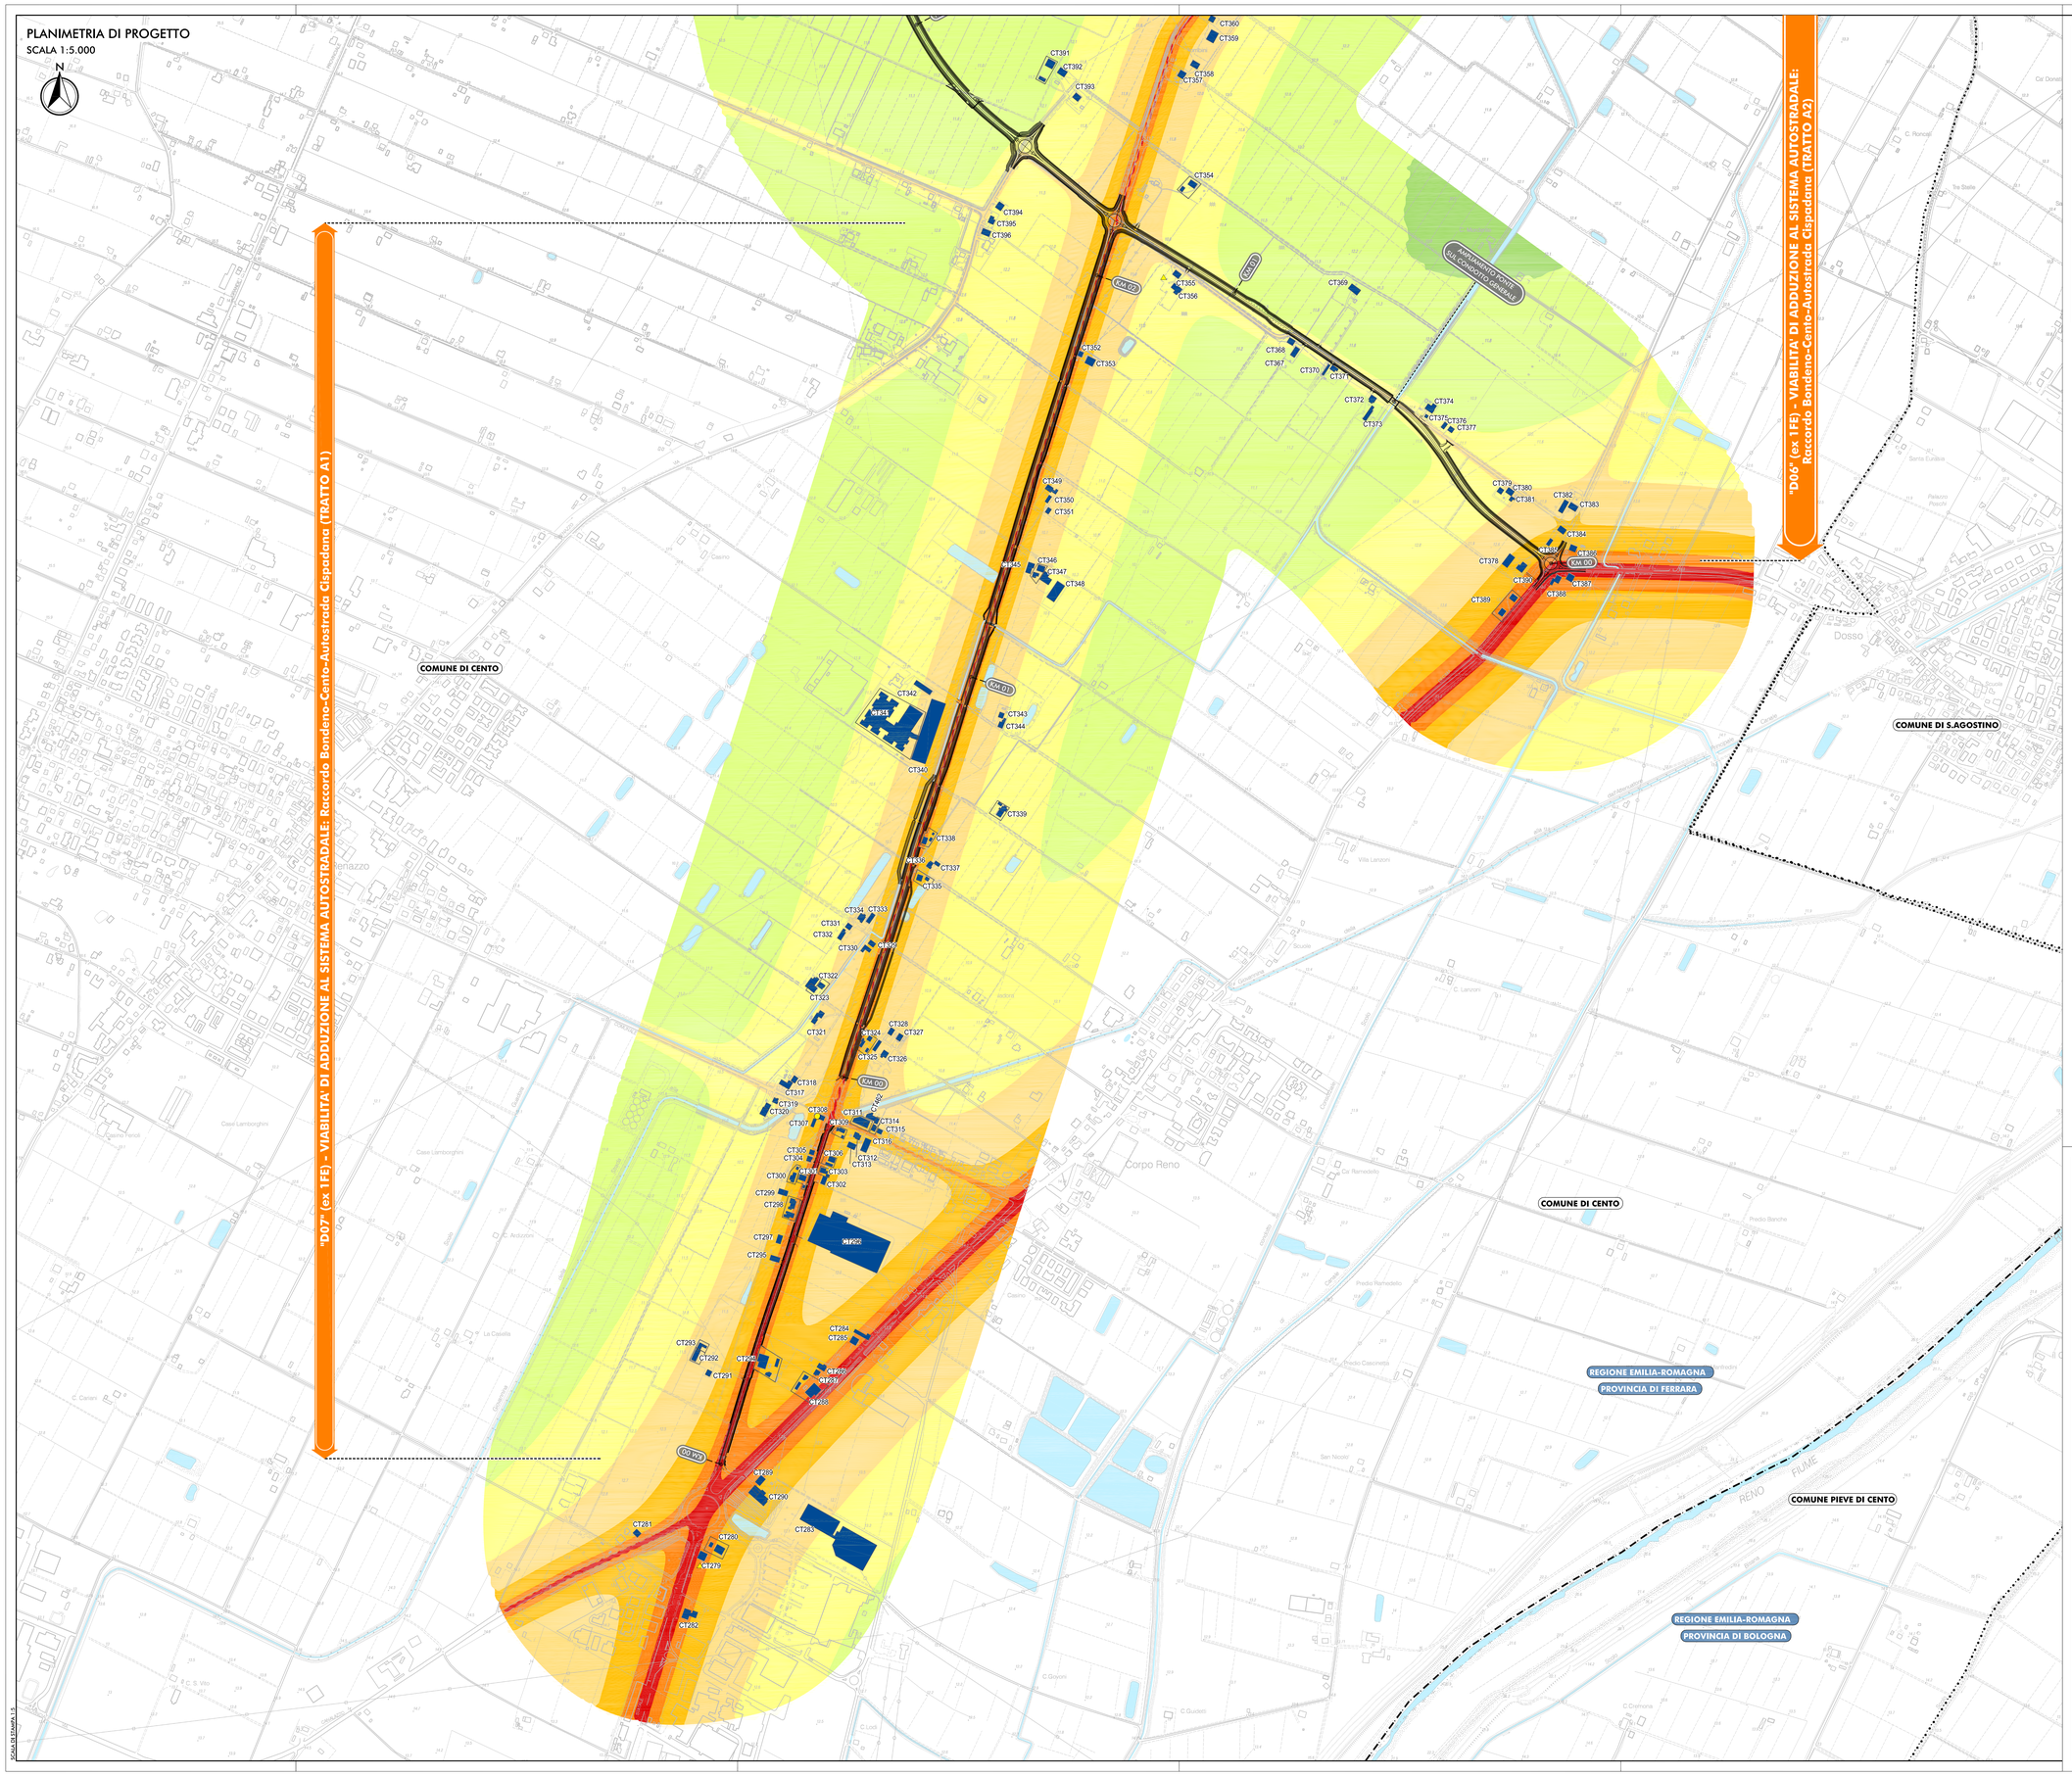
"D06" (ex 1FE) - VIABILITA' DI ADDUZIONE AL SISTEMA AUTOSTRADALE: Raccordo Bondeno-Cento-Autostrada Cispadana (TRATTO A2)
"D07" (ex 1FE) - VIABILITA DI ADDUZIONE AL SISTEMA AUTOSTRADALE: Raccordo Bondeno-Cento-Autostrada Cispadana (TRATTO A1)
COMUNE DI CENTO
COMUNE DI S.AGOSTINO
COMUNE PIEVE DI CENTO
REGIONE EMILIA-ROMAGNA
PROVINCIA DI FERRARA
PROVINCIA DI BOLOGNA
RENO
FIUME
KM 00
KM 01
KM 02
00 V01
00 V02
Corpo Reno
Dosso
Casaglia
Cenazzo
Villa Lanzoni
Case Lamborghini
Casino
Casette
Predio Ranchetto
Predio Casonetta
Predio Banche
San Nicolò
C. Giovoni
C. Guidetti
C. Crafonia
C. Luvidi
C. Carani
C. Ardizzoni
C. Lanzoni
C. Ronchi
Ca' Donati
Palazzo Poschi
Palazzo Cavalieri
Villa Sitelle
Villa Stalle
Villa Cavalieri
