




PIANTA

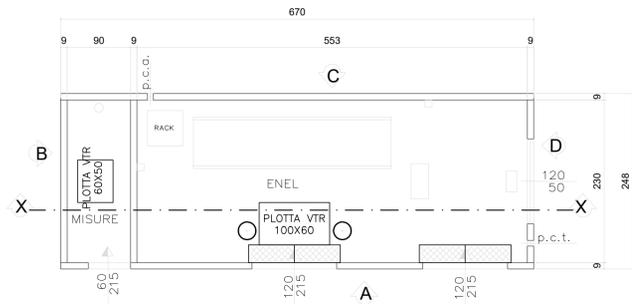


sezione X-X

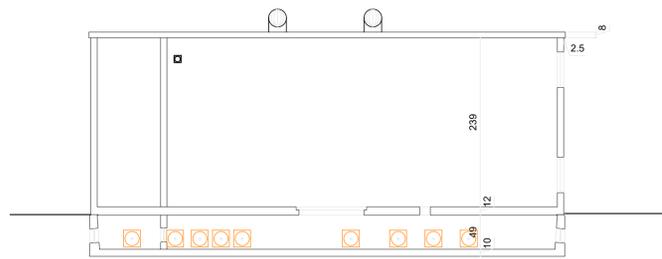


PIANTA COPERTURA

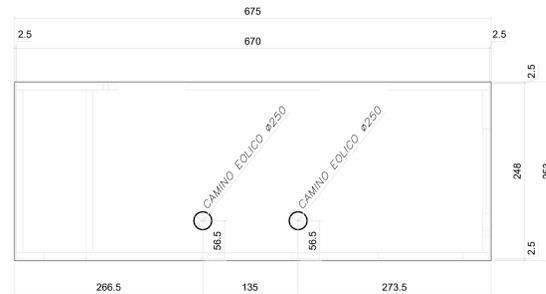


VISTA LATO B

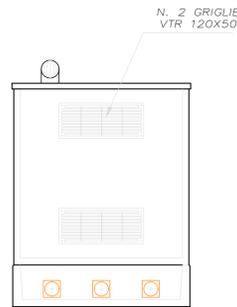


VISTA LATO D

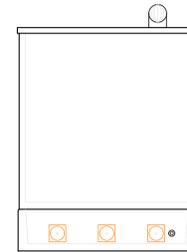


VISTA LATO A

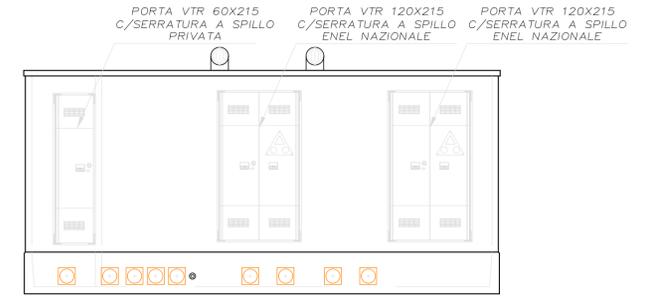


VISTA LATO C

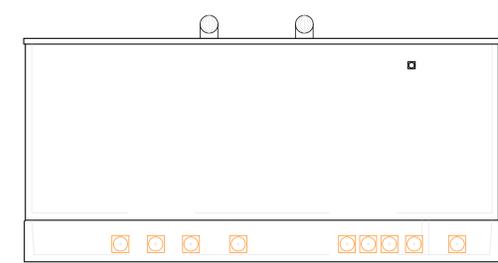


PIANTA

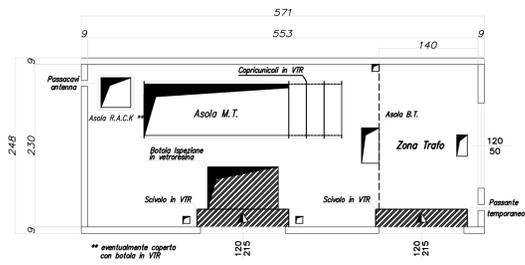

SEZ. TRASVERSALE

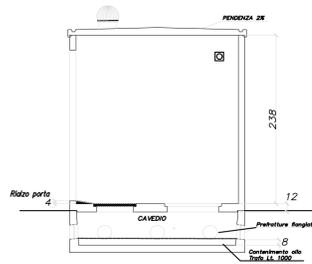


VISTA LATO DESTRO

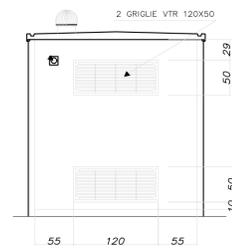


VISTA LATO SINISTRO



PIANTA COPERTURA

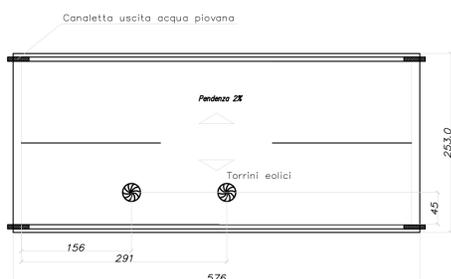

VISTA FRONTALE

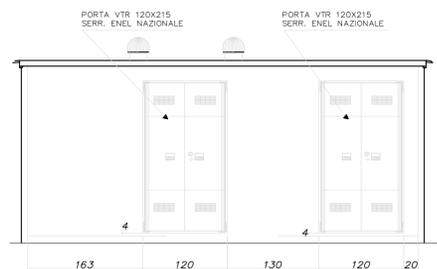

VISTA POSTERIORE



	REGIONE BASILICATA		COMUNE DI CRACO
<p>Progetto definitivo di un impianto fotovoltaico da 19,92 MWp, dalle opere connesse e dalle infrastrutture indispensabili da ubicare in agro di Craco(MT) località "Probani" al foglio 33 p.lle 15-21-27-91-106-166-168-704 al foglio 21 p.lle 30-31-32</p>			
ELABORATO A.12.b.10	CABINE ELETTRICHE		
COMMITTENTE	ECOPUGLIA 3 S.R.L. Via Alessandro Manzoni n.30 - 20121 Milano (MI) C.F./P.IVA 11117540960 ecopuglia3srl@legalmail.it		
PROGETTISTA	MAS ENERGY S.R.L. Dott. Ing. Gaetano Mastrandrea Corso Vittorio Emanuele 76, 70027 Palo del Colle (BA) Ordine degli Ingegneri di Bari n. 2077 P.IVA 00860050723 gaetano.mastrandrea2077@pec.ordingbari.it		