


**REGIONE
BASILICATA**

**COMUNE DI
CRACO**


ELABORATO A.12.b.9

**DISEGNI
ARCHITETTONICI
E SISTEMI DI
ANCORAGGIO**

TRJHT30PDP - front view

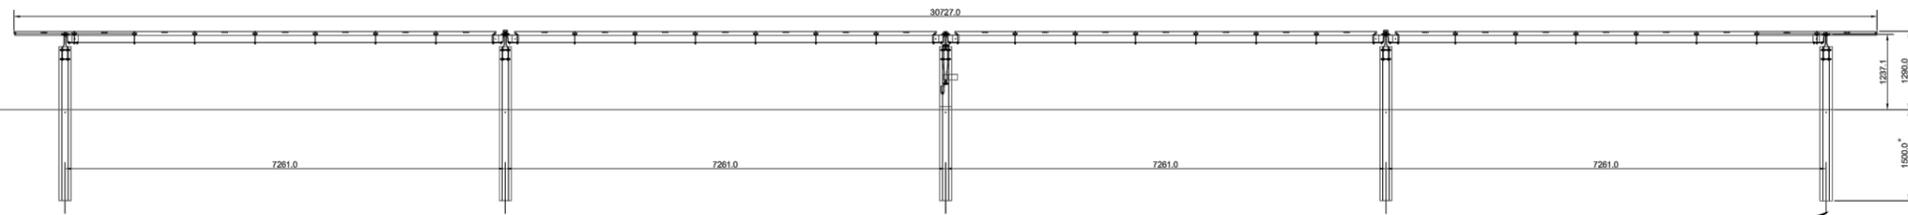


TRJHT30PDP
side view

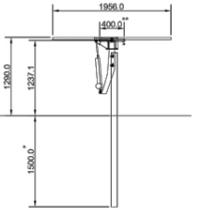


ANCORAGGIO PALO NEL TERRENO Fig.3


TRJHT30PDP - top view

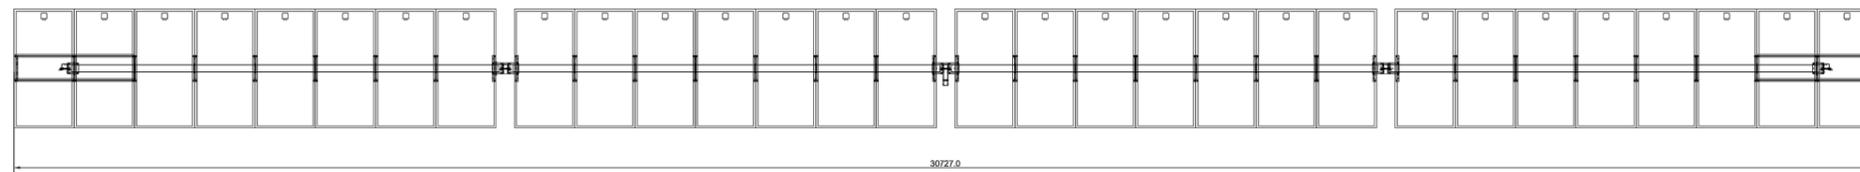

TRJHT30PDP
side view @ 60°

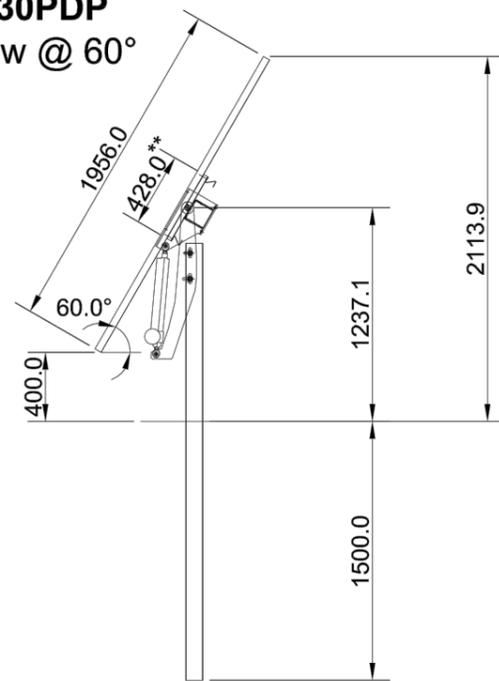

FOUNDATION TWIST ERROR RECOVERY

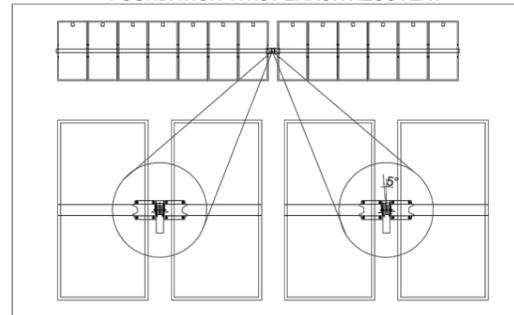

FOUNDATION ANGLE ERROR RECOVERY

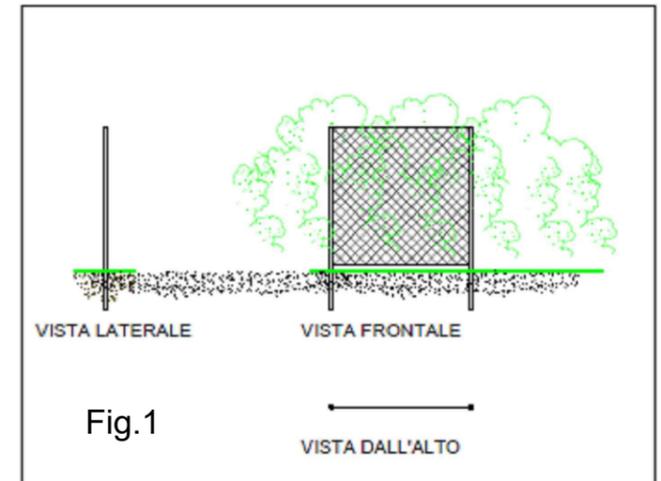
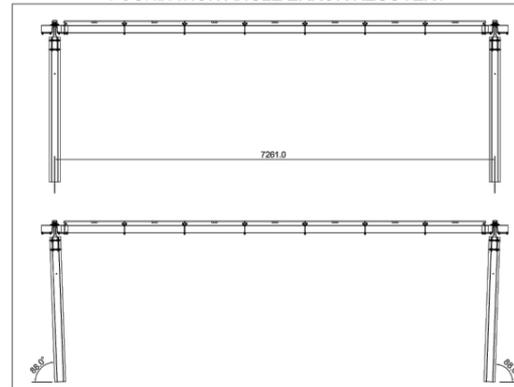


Fig.1



Fig.2

Fig.1 RECINZIONE PERIMETRALE

Fig.2 CANCELLO DI ACCESSO ALL'IMPIANTO

Fig.3 SISTEMA DI ANCORAGGIO TRACKER

