


- LEGENDA**
- +++++ CONFINI REGIONALI
  - CONFINI PROVINCIALI
  - ..... CONFINI COMUNALI
  - CORSI D'ACQUA E PRESENZE IDROGRAFICHE PRINCIPALI
- INFRASTRUTTURE DI PROGETTO**
- ==== TRACCIATO AUTOSTRADALE DI PROGETTO
  - ==== INTERVENTI LOCALI DI COLLEGAMENTO VIARIO AL SISTEMA AUTOSTRADALE
  - ==== VIABILITA' DI ADDIZIONE AL SISTEMA AUTOSTRADALE

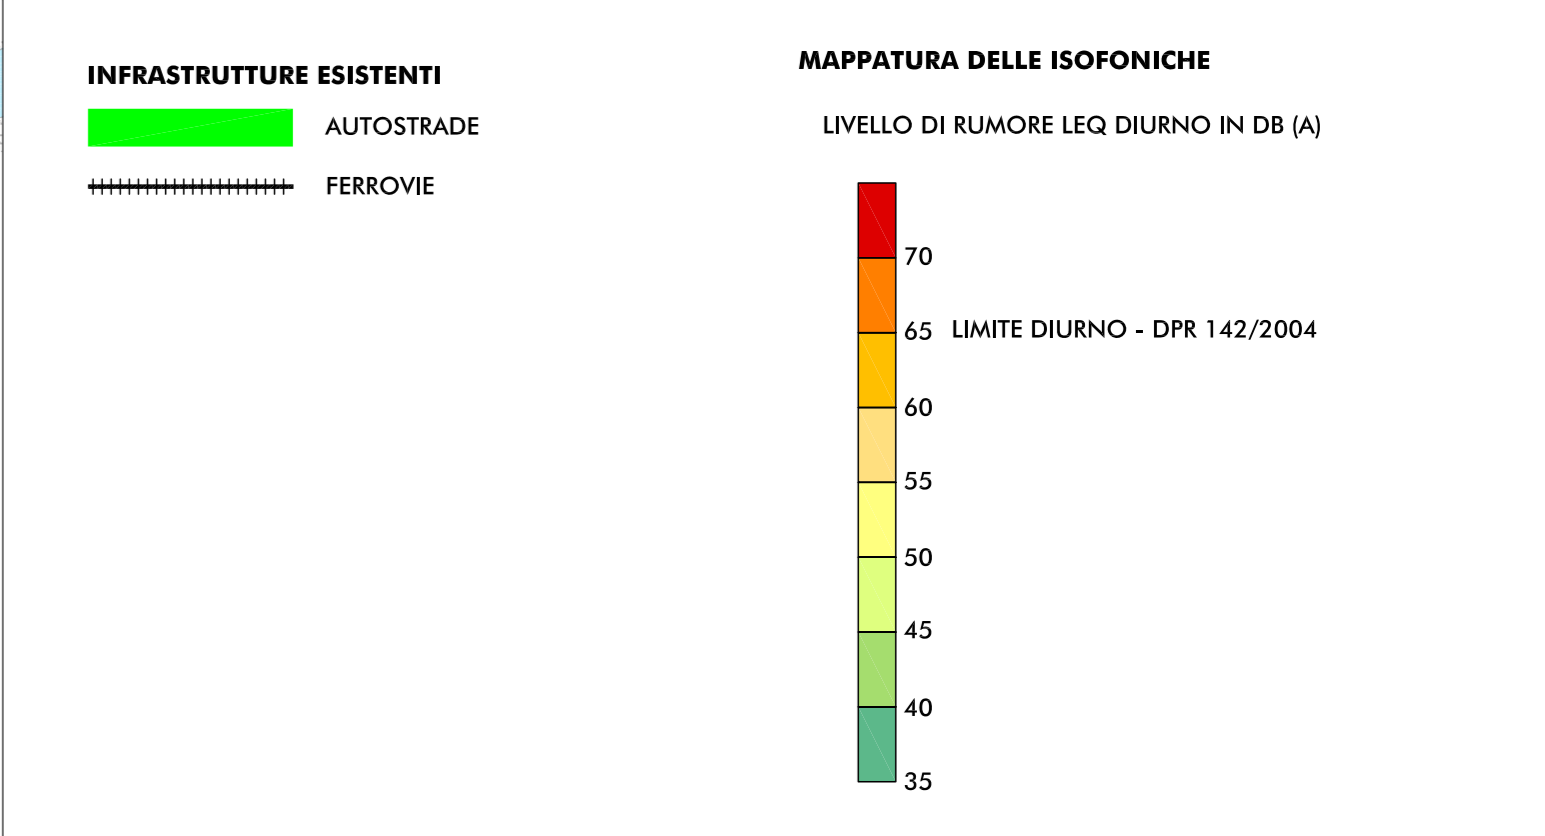

- RICETTORE OGGETTO DI CENSIMENTO**
- BNV07 SIGLA COMUNE E NUMERO PROGRESSIVO
  - BN BONDENO (FE)
  - BR BRESCELLO (FE)
  - CT CENTO (FE)
  - CN CONCORDIA (MO)
  - FR FERRARA (FE)
  - FN FINALE EMILIA (MO)
  - GS GUASTALLA (FE)
  - LZ LUZZARA (RE)
  - MD MEDICOLA (MO)
  - MB MIRABELLO (FE)
  - MIR MIRANDOLA (MO)
  - MZ MEZZANI (PR)
  - NV NOVI DI MODENA (MO)
  - PS PARMA (PR)
  - PG POGGIO RENATICO (FE)
  - REG REGGIOLO (RE)
  - RL ROLO (RE)
  - SN SAN FELICE SUL PANARO (MO)
  - SP SAN PIETRO BOLOGNESE (MO)
  - SG SANT'AGOSTINO (FE)
  - SR SORSOLO (PR)
  - TR TORRILE (PR)

- ELABORATI DI RIFERIMENTO**
- PD\_0\_D00\_D0000\_0\_IA\_RG\_01-02\_A RELAZIONE
  - PD\_0\_D00\_D0000\_0\_IA\_SH\_02\_A CENSIMENTO DEI RICETTORI - SCHEDE
  - PD\_0\_D00\_D0000\_0\_IA\_CC\_01-04\_A CARTA CON LOCALIZZAZIONE DEI RICETTORI

IL CONCEDENTE: Regione Emilia-Romagna

IL CONCESSIONARIO: ARC AUTOSTRADA REGIONALE CISPADANA

**AUTOSTRADA REGIONALE CISPADANA DAL CASELLO DI REGGIOLO-ROLO SULLA A22 AL CASELLO DI FERRARA SUD SULLA A13**

CODICE C.U.P. E8180800000009

**PROGETTO DEFINITIVO**

**STUDIO DI IMPATTO AMBIENTALE**

ALLEGATO 4: VIABILITA' DI ADDIZIONE AL SISTEMA AUTOSTRADALE D0408 (EX 1FE) RACCORDO BONDENO-CENTO-AUTOSTRADA CISPADANA

QUADRO DI RIFERIMENTO AMBIENTALE STATO DI FATTO

FASE ANTE-OPERAM

MAPPATURA DELLE ISOFONICHE NEL PERIODO DIURNO

RESPONSABILE INTEGRAZIONE PRESTAZIONI SPECIFICHE: Ing. Emilio Salvi, Albo Ing. Regg Emilia n° 945

IL CONCESSIONARIO: Autostar Regionali Caspadana S.p.A. - Presidente: Gaetano Pinazzi

TECNICO COORDINATORE TECNICO: [Stampa]

TECNICO RESPONSABILE: [Stampa]

G									
F									
E									
D									
C									
B									
A	17.04.2012	EMISSIONE						GHIRETTI	BECCARELLI SALS I
REV.	DATA	DESCRIZIONE	REDAZIONE	CONTROLLI	APPROVAZIONE				

IDENTIFICAZIONE ELABORATO: [Stampa]

DATA: 17.04.2012

SCALA: 1:5.000

MAGGIO 2012