PLANIMETRIA DI PROGETTO

SCALA 1:5.000

N

COMUNE DI FINALE EMILIA

REGIONE EMILIA-ROMAGNA
PROVINCIA DI MODENA

"C09" (ex FE01)
INTERVENTI LOCALI DI COLLEGAMENTO VIARIO AL SISTEMA AUTOSTRADALE
Strada di collegamento tra il tratto "B" della Bondeno-Cento e la tangenziale di Finale Emilia

REGIONE EMILIA-ROMAGNA
PROVINCIA DI FERRARA

COMUNE DI CENTO

"D05" (ex 1FE) - VIABILITA' DI ADDUZIONE AL SISTEMA AUTOSTRADALE : Raccordo Bondeno-Cento-Autostrada Cispadana (TRATTO C)

"D04" (ex 1FE) - VIABILITA' DI ADDUZIONE AL SISTEMA AUTOSTRADALE: Raccordo Bondeno-Cento-Autostrada Cispadana (TRATTO B)

COMUNE DI CENTO

BOLOGNA-PADOVA

PONTE SUL CANALE DI CENTO

COMUNE DI S.AGOSTINO

PONTE SUL CANALE SANAVELLI

"S04"
AUTOSTAZIONE CENTO

MODENA-BRENNERO

QUADRO D'UNIONE

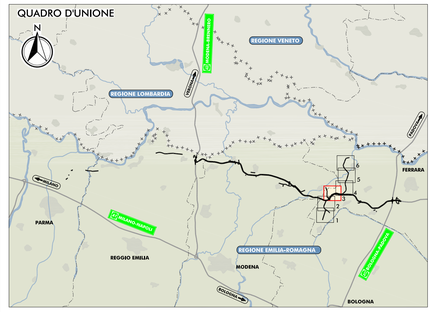

LEGENDA

TERRITORIO

- CONFINI REGIONALI
- CONFINI PROVINCIALI
- CONFINI COMUNALI
- CORSI D'ACQUA E PRESENZE IDROGRAFICHE PRINCIPALI

INFRASTRUTTURE DI PROGETTO

- TRACCIATO AUTOSTRADALE DI PROGETTO
- INTERVENTI LOCALI DI COLLEGAMENTO VIARIO AL SISTEMA AUTOSTRADALE
- VIABILITA DI ADDUZIONE AL SISTEMA AUTOSTRADALE

INFRASTRUTTURE ESISTENTI

- AUTOSTRADE
- FERROVIE

MAPPATURA DELLE ISOFONICHE

LIVELLO DI RUMORE LEQ NOTTURNO IN DB (A)

- 70
- 65
- 60
- 55 LIMITE NOTTURNO - DPR 142/2004
- 50
- 45
- 40
- 35

RICETTORE OGGETTO DI CENSIMENTO

NV007 SIGLA COMUNE E NUMERO PROGRESSIVO

BN	BONDENO (FE)
BR	BRESCELLO (RE)
CT	CENTO (FE)
CN	CONCORDIA (MO)
FR	FERRARA (FE)
FN	FINALE EMILIA (MO)
GS	GUASTALLA (RE)
LZ	LUZZARA (RE)
MD	MEDOLLA (MO)
MB	MIRABELLO (FE)
MR	MIRANDOLA (MO)
MZ	MEZZANI (PR)
NV	NOVI DI MODENA (MO)
PR	PARMA (PR)
PG	POGGIO RENATICO (FE)
RG	REGGIOLO (RE)
RL	ROLO (RE)
SN	SAN FELICE SUL PANARO (MO)
SP	SAN POSSIDONIO (MO)
SG	SANT'AGOSTINO (FE)
SR	SORBOLO (PR)
TR	TORRILE (PR)

ELABORATI DI RIFERIMENTO

PD_0_D00_D0000_0_IA_RG_01-02_A	RELAZIONE
PD_0_D00_D0000_0_IA_SH_02_A	CENSIMENTO DEI RICETTORI - SCHEDE
PD_0_D00_D0000_0_IA_CC_01-06_A	CARTA CON LOCALIZZAZIONE DEI RICETTORI

IL CONCEDENTE

Regione Emilia-Romagna

IL CONCESSIONARIO

ARC AUTOSTRADA REGIONALE CISPADANA

AUTOSTRADA REGIONALE CISPADANA
DAL CASELLO DI REGGIOLO-ROLO SULLA A22 AL CASELLO DI FERRARA SUD SULLA A13

CODICE C.U.P. E81B08000000009

PROGETTO DEFINITIVO

STUDIO DI IMPATTO AMBIENTALE

ALLEGATO 4: VIABILITA' DI ADDUZIONE AL SISTEMA AUTOSTRADALE
D04-08 (EX 1FE) RACCORDO BONDENO-CENTO-AUTOSTRADA CISPADANA
QUADRO DI RIFERIMENTO AMBIENTALE
STATO DI FATTO

FASE ANTE-OPERAM
MAPPATURA DELLE ISOFONICHE NEL PERIODO NOTTURNO
TAV. 3/6

IL PROGETTISTA
Dott. Ing. Giulio Mecozzi
Ordine degli Ingegneri di Reggio Emilia n° 1372

TECNICO COMPETENTE IN ACUSTICA
Dott. Ing. Giulio Mecozzi
Tecnico Competente in Acustica
D.D. Provincia di Reggio Emilia n° 811/1999 art. 2 comma 6 L. 447/95

RESPONSABILE INTEGRAZIONE PRESTAZIONI SPECIALISTICHE
Ing. Emilio Salsi
Albo Ing. Reggio Emilia n° 945

IL CONCESSIONARIO
Autostrada Regionale Cispadana S.p.A.
IL PRESIDENTE
Gaetano Pietrucci

REV.	DATA	DESCRIZIONE	REDAZIONE	CONTROLLO	APPROVAZIONE
G					
F					
E					
D					
C					
B					
A	17.04.2012	EMISSIONE	GHIRETTI	BECCARELLI	SALSI

IDENTIFICAZIONE ELABORATO

SIGL PROG	FASE	LOTTO	GRUPPO	CODICE OPERA	NRO	TRATTO OPERA	NUMERO	TPO ELABORATO	PROGRESSIVO	REV.
6 3 6	P D	0	D 0 0	0 0 0 0		0	I A	M A	0 9	A

DATA: MAGGIO 2012

SCALA: 1:5.000

IL PRESENTE DOCUMENTO NON POTRA' ESSERE COPIATO, RIPRODOTTO O ALTRIMENTI PUBBLICATO, IN TUTTO O IN PARTE, SENZA IL CONSENSO SCRITTO DEL CONCESSIONARIO. OGNI UTILIZZO NON AUTORIZZATO SARA' PERSEGUITO A NORMA DI LEGGE.
THIS DOCUMENT MAY NOT BE COPIED, REPRODUCED OR PUBLISHED, EITHER IN PART OR IN ITS ENTIRETY, WITHOUT THE WRITTEN PERMISSION OF ARCCIDI CONCESSIONA. UNAUTHORIZED USE WILL BE PROSECUTED BY LAW.