
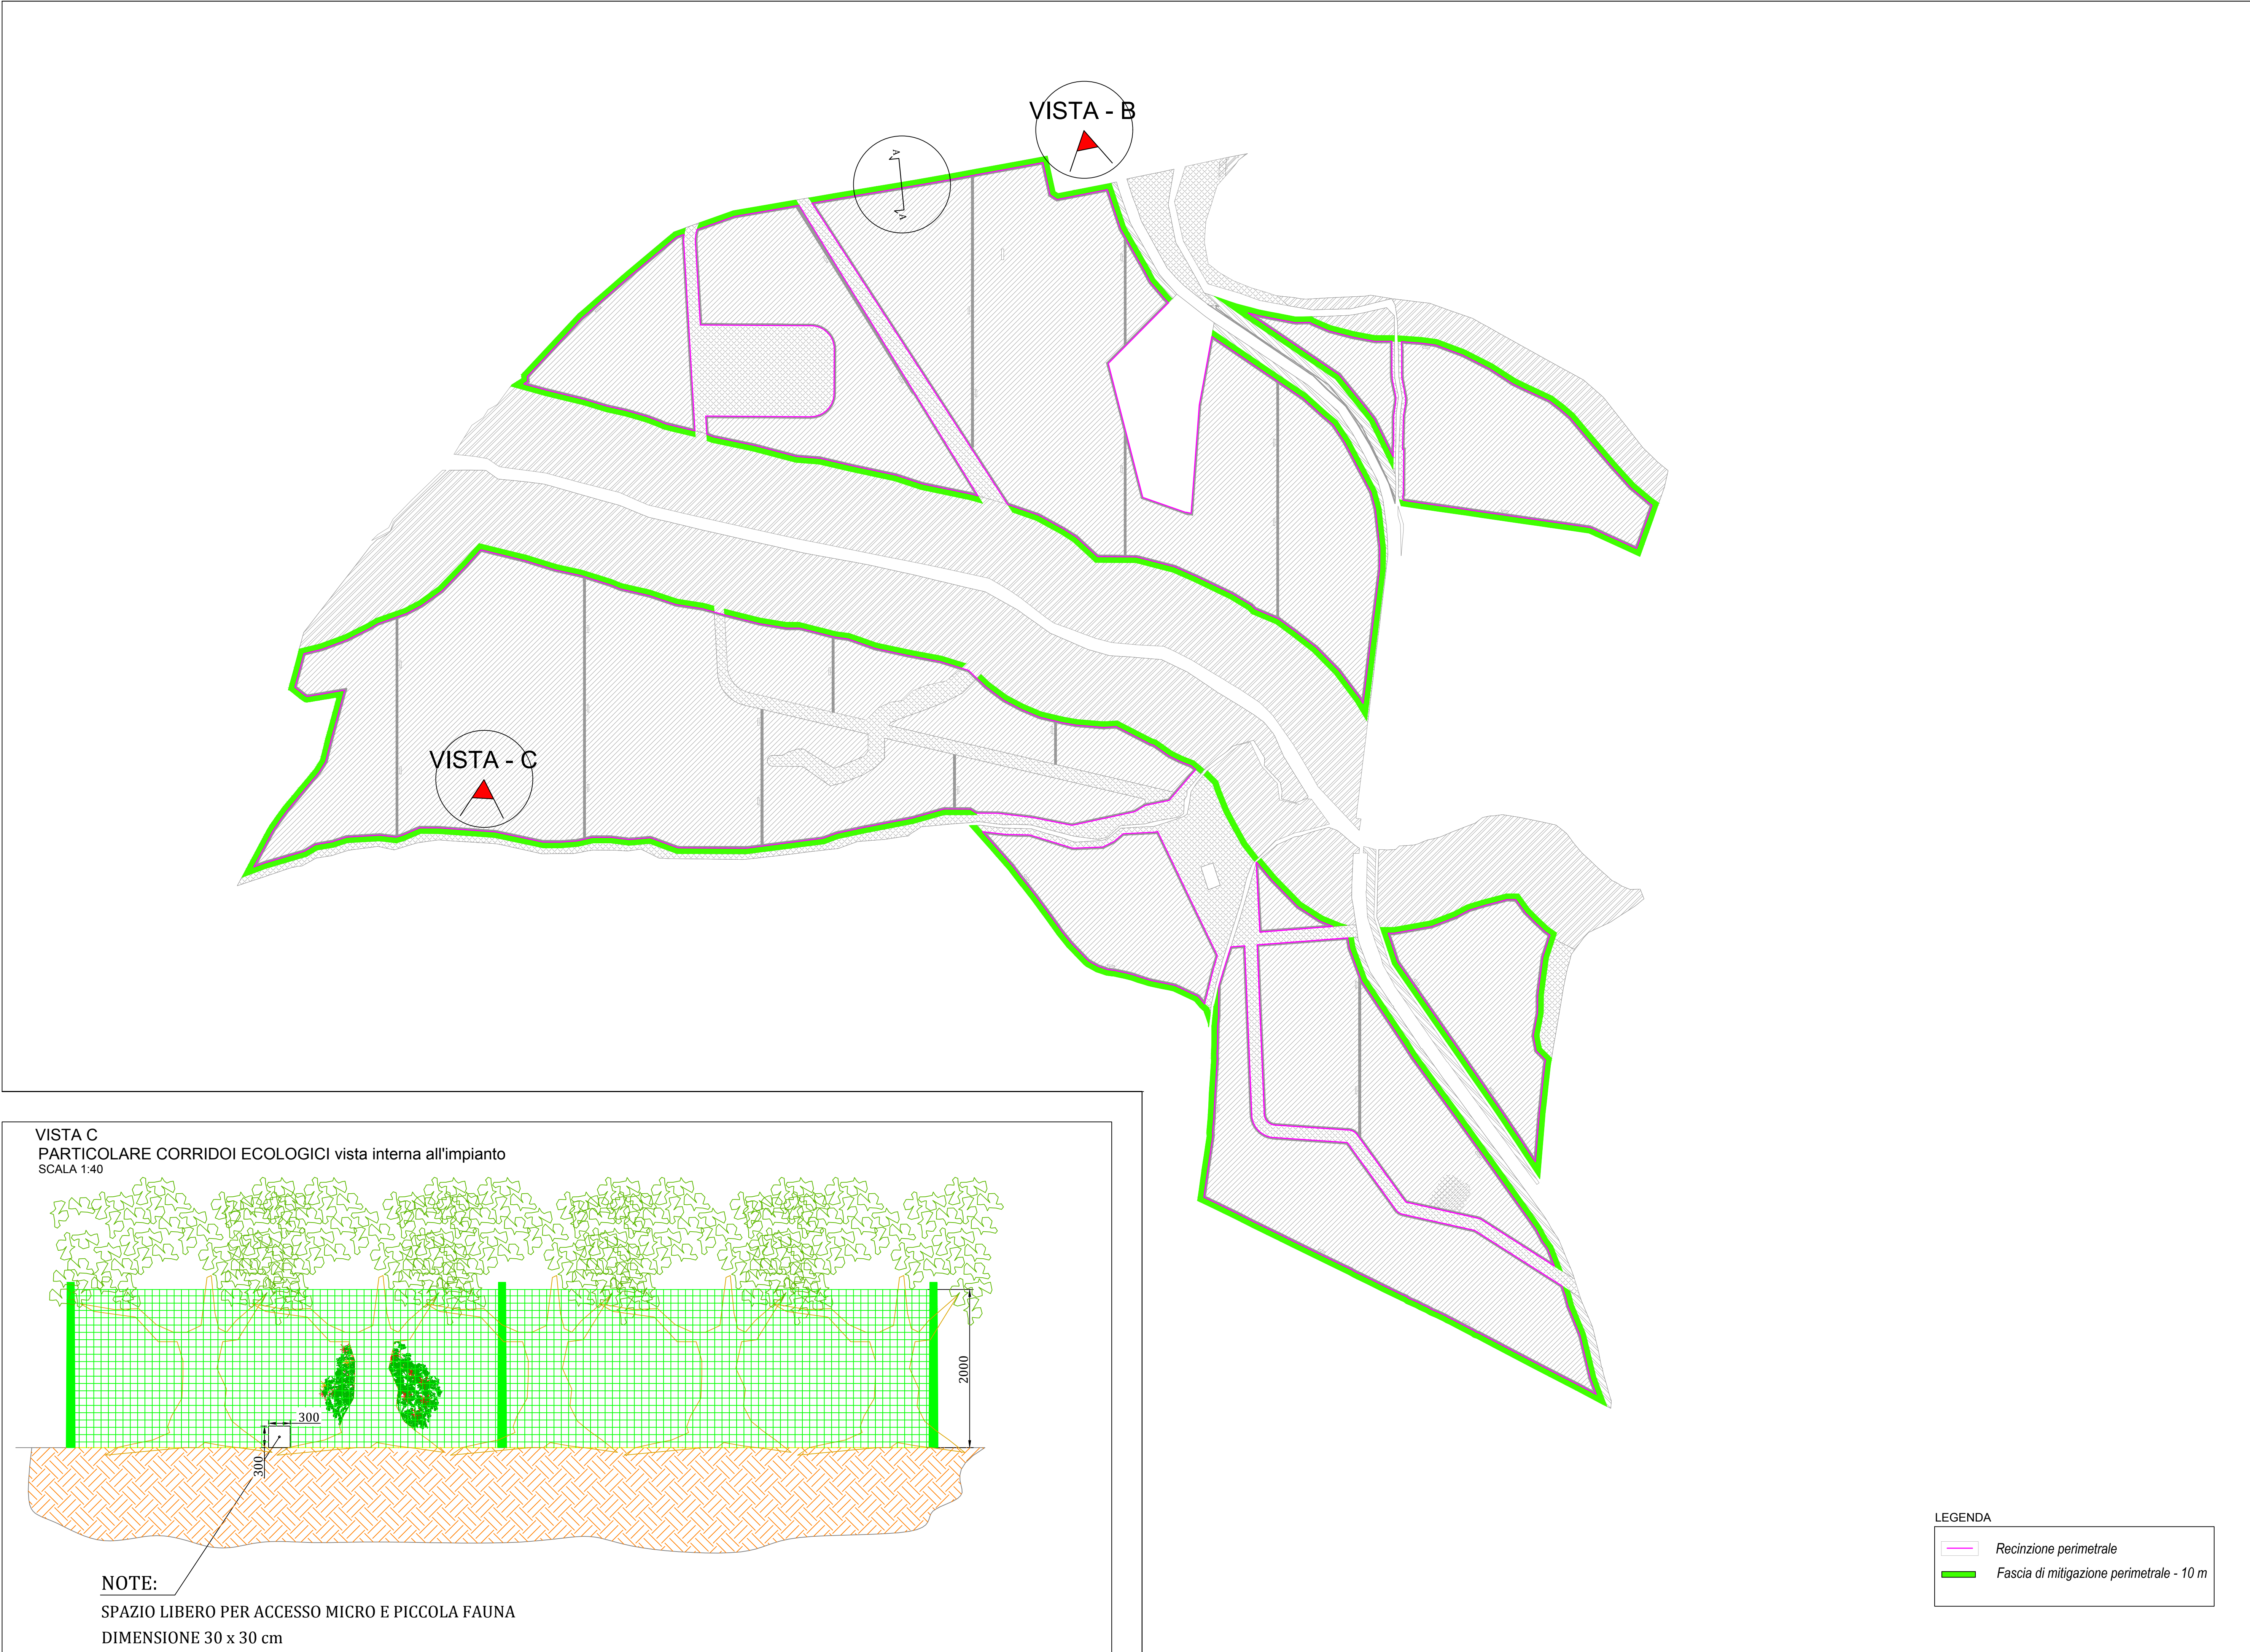
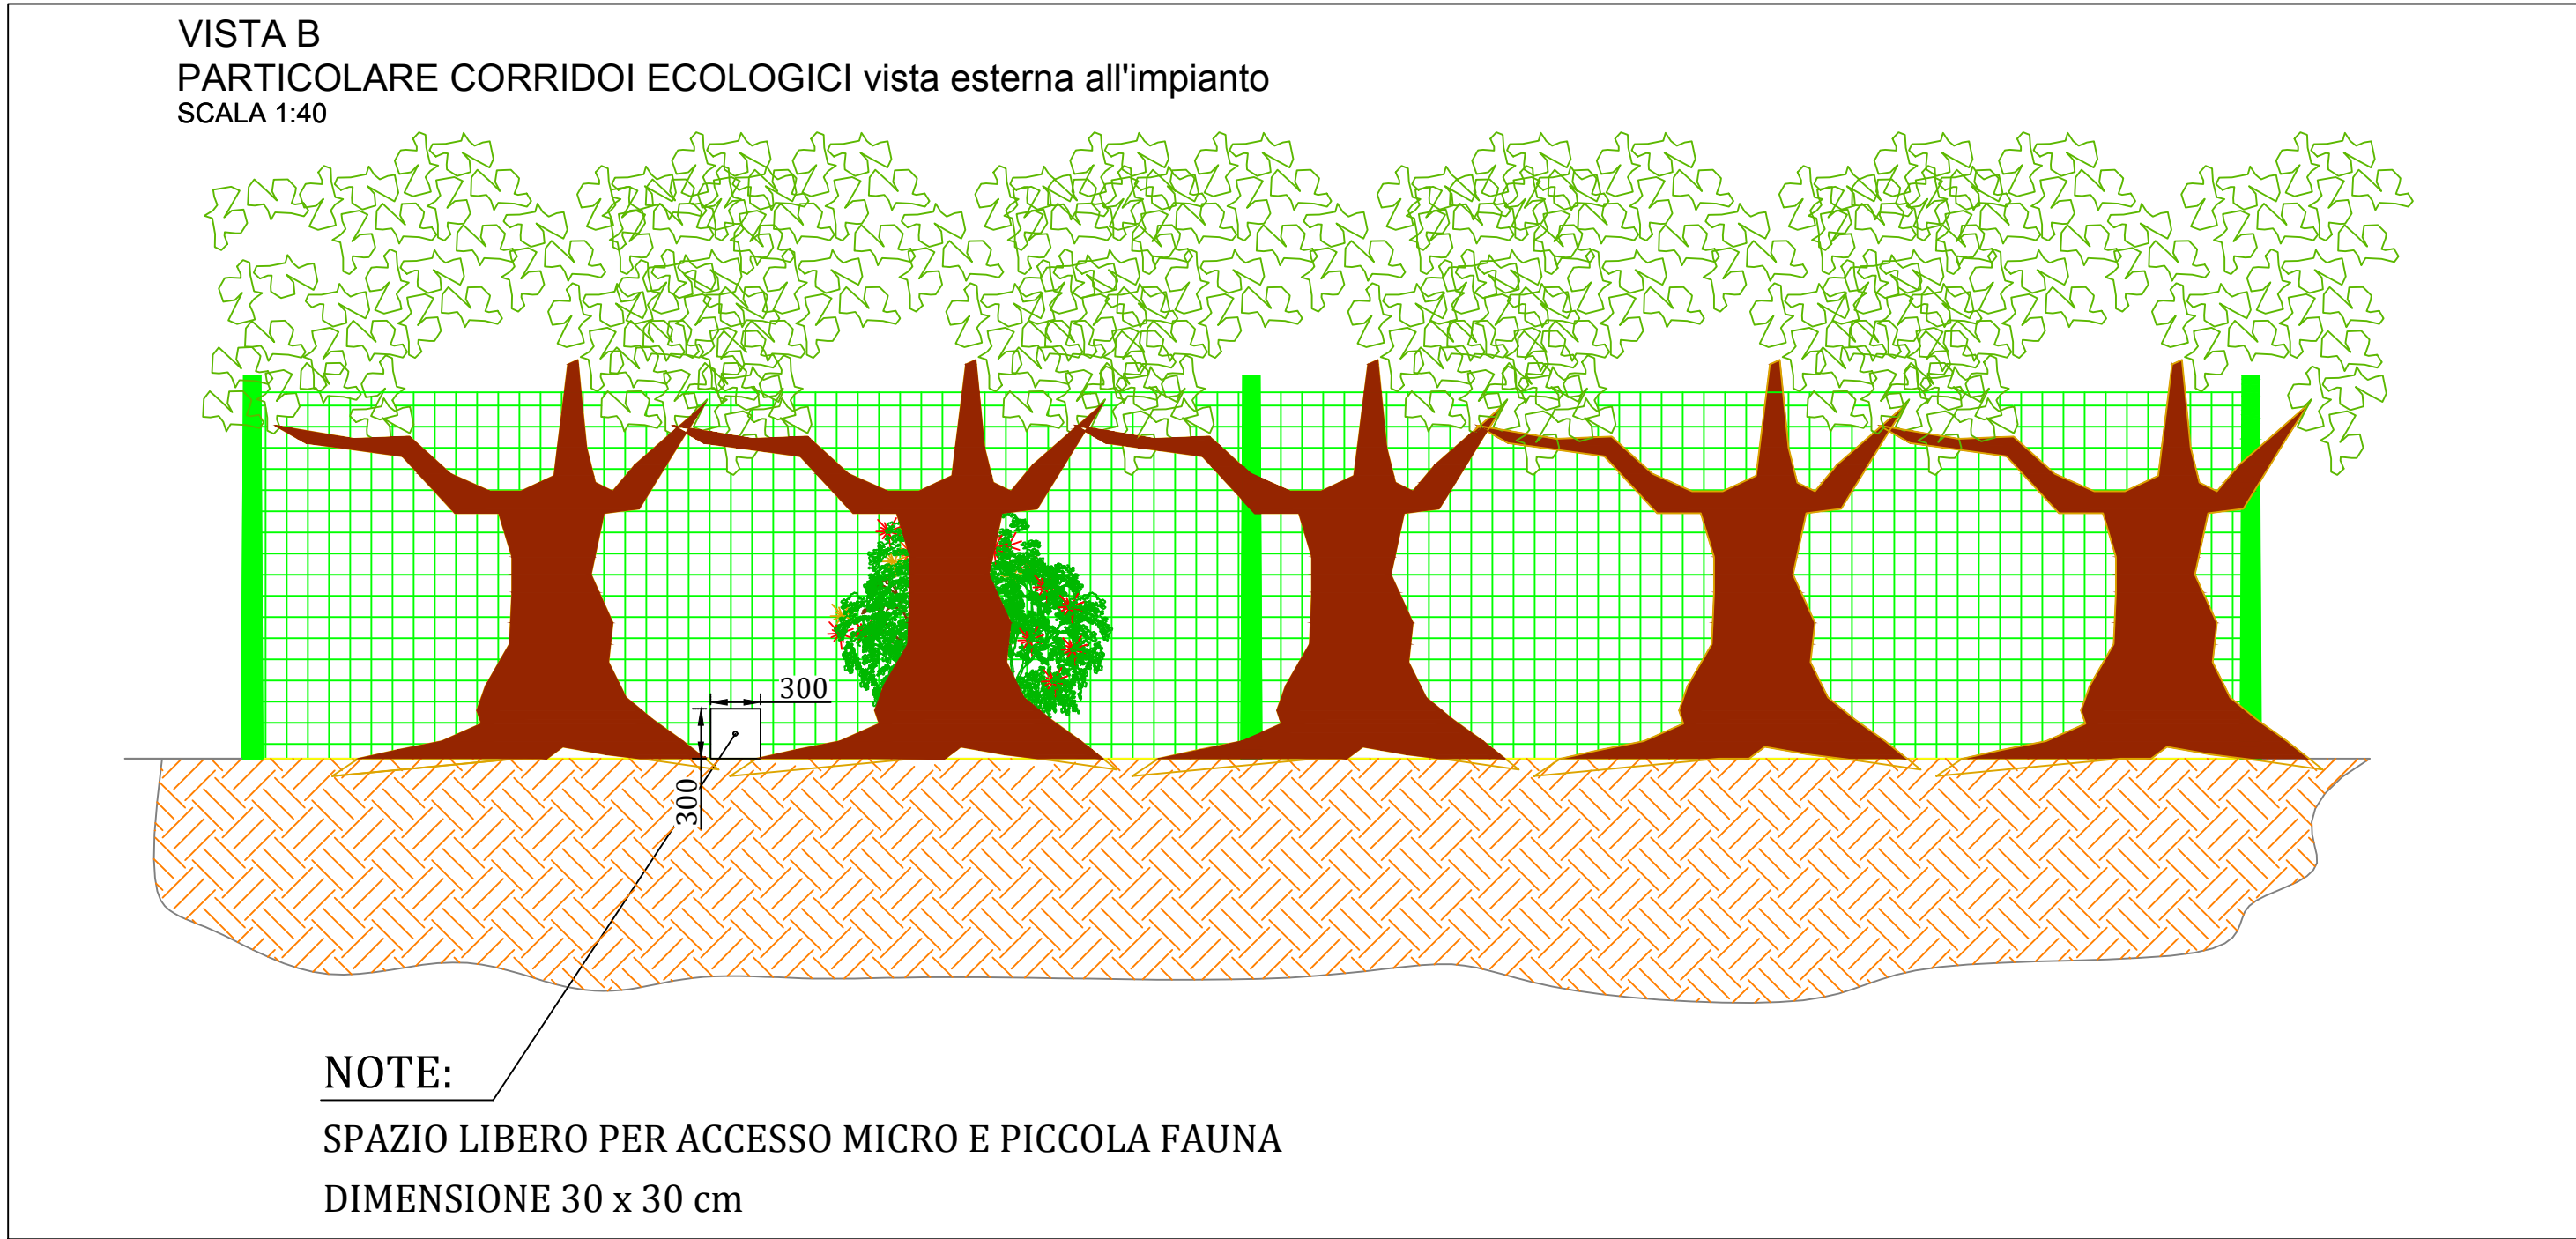


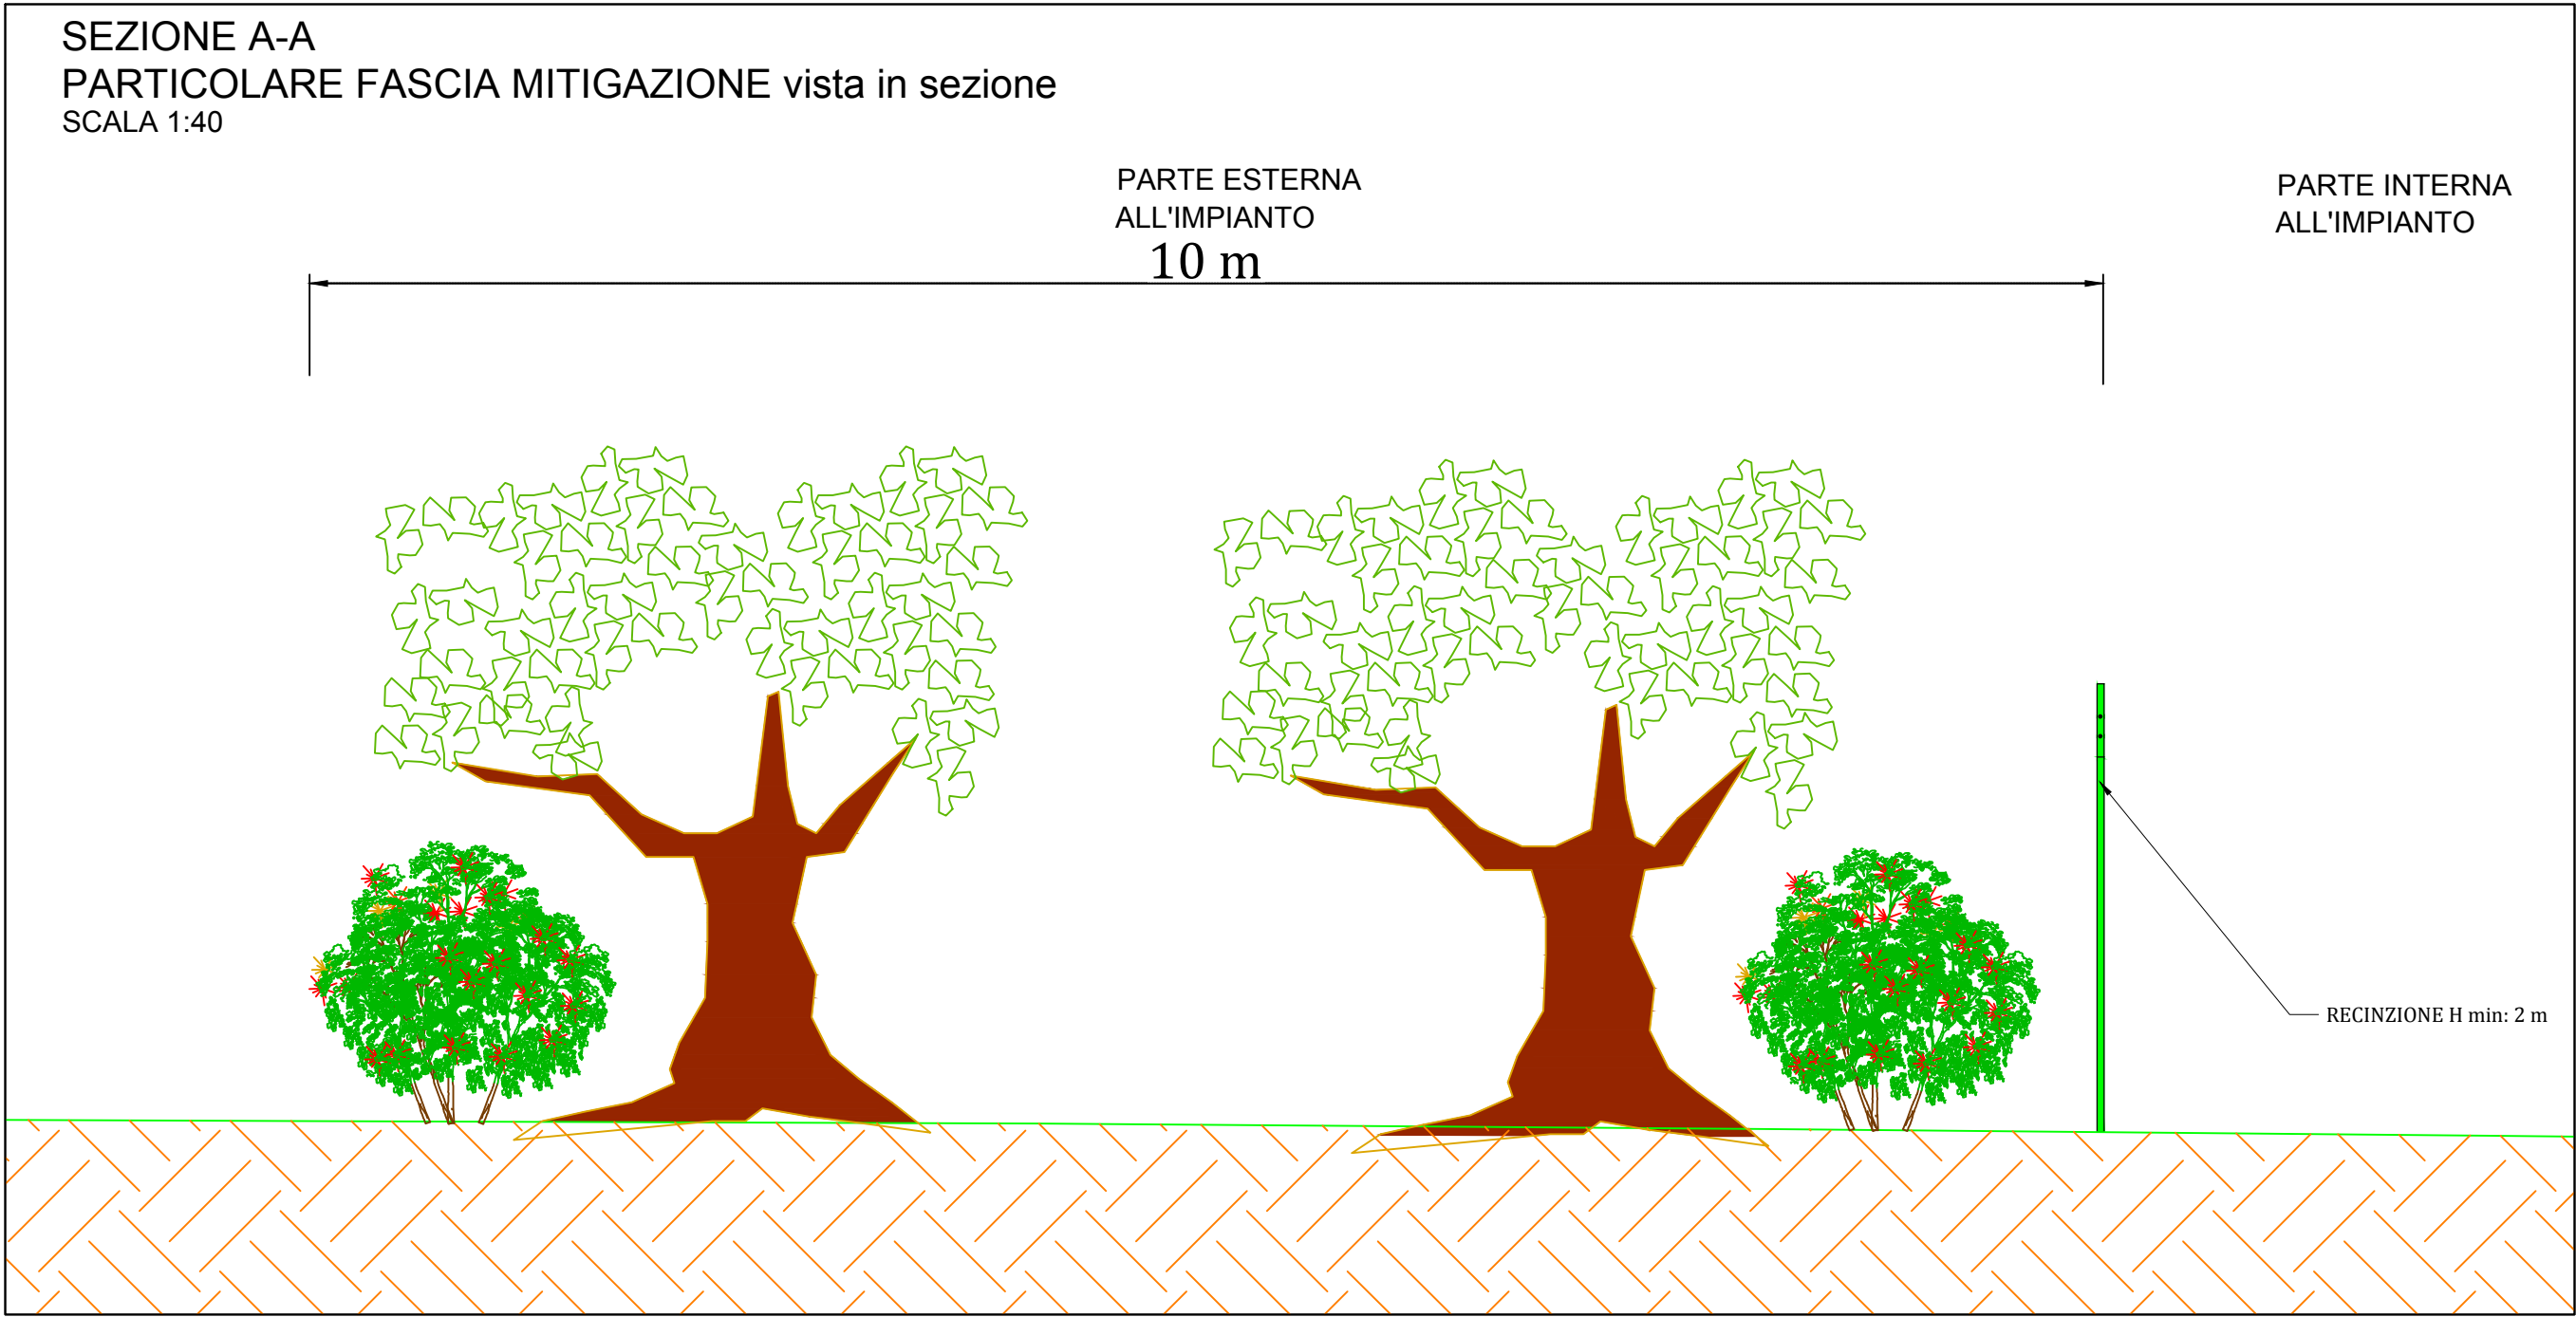

PLANIMETRIA IMPIANTO
SCALA 1:5.000

REGIONE SICILIA COMUNE DI RAMACCA (CT), CASTEL DI IUDICA (CT), PATERNO' (CT) E CENTURIPPE (EN)			
Livello di progettazione/Level of design		Progetto Definitivo	
Oggetto/Object		PROGETTO ALIAI Realizzazione impianto agrovoltaiico in area agricola nel Comune di RAMACCA (CT) Sottocampo ALIAI 1 Comune: RAMACCA (CT)	
Elaborato/Drawing		Fascia di mitigazione con corridoi ecologici	
Formato/Size	Scala/Scale	Varie	Codice/Code MITEPUATAV062A0
A0	Data/Date	24/11/2021	
	Nome file/File name		
Revision	(0)	Date	24/11/2021
Description		Prima emissione	
Commissa/Project order			
Progettazione Impianto Fotovoltaico			
Redatto: Ing. Vincenzo Cruciale		Approvato: Ing. Angelo Liuzzo	
Committente/Customer		CHERRY PICKING S.R.L. VIA Romagnosi 96 - Floridia (Sr) P.IVA: 02016600898	
Progettazione e sviluppo/Planning and development		ICS S.R.L. Via Pasquale Sottocorno, 7, 20129, Milano (MI) +39(0) 0931 999730 - P.IVA: 00485050892	
Project Manager: Ing. Raimondo Barone			