
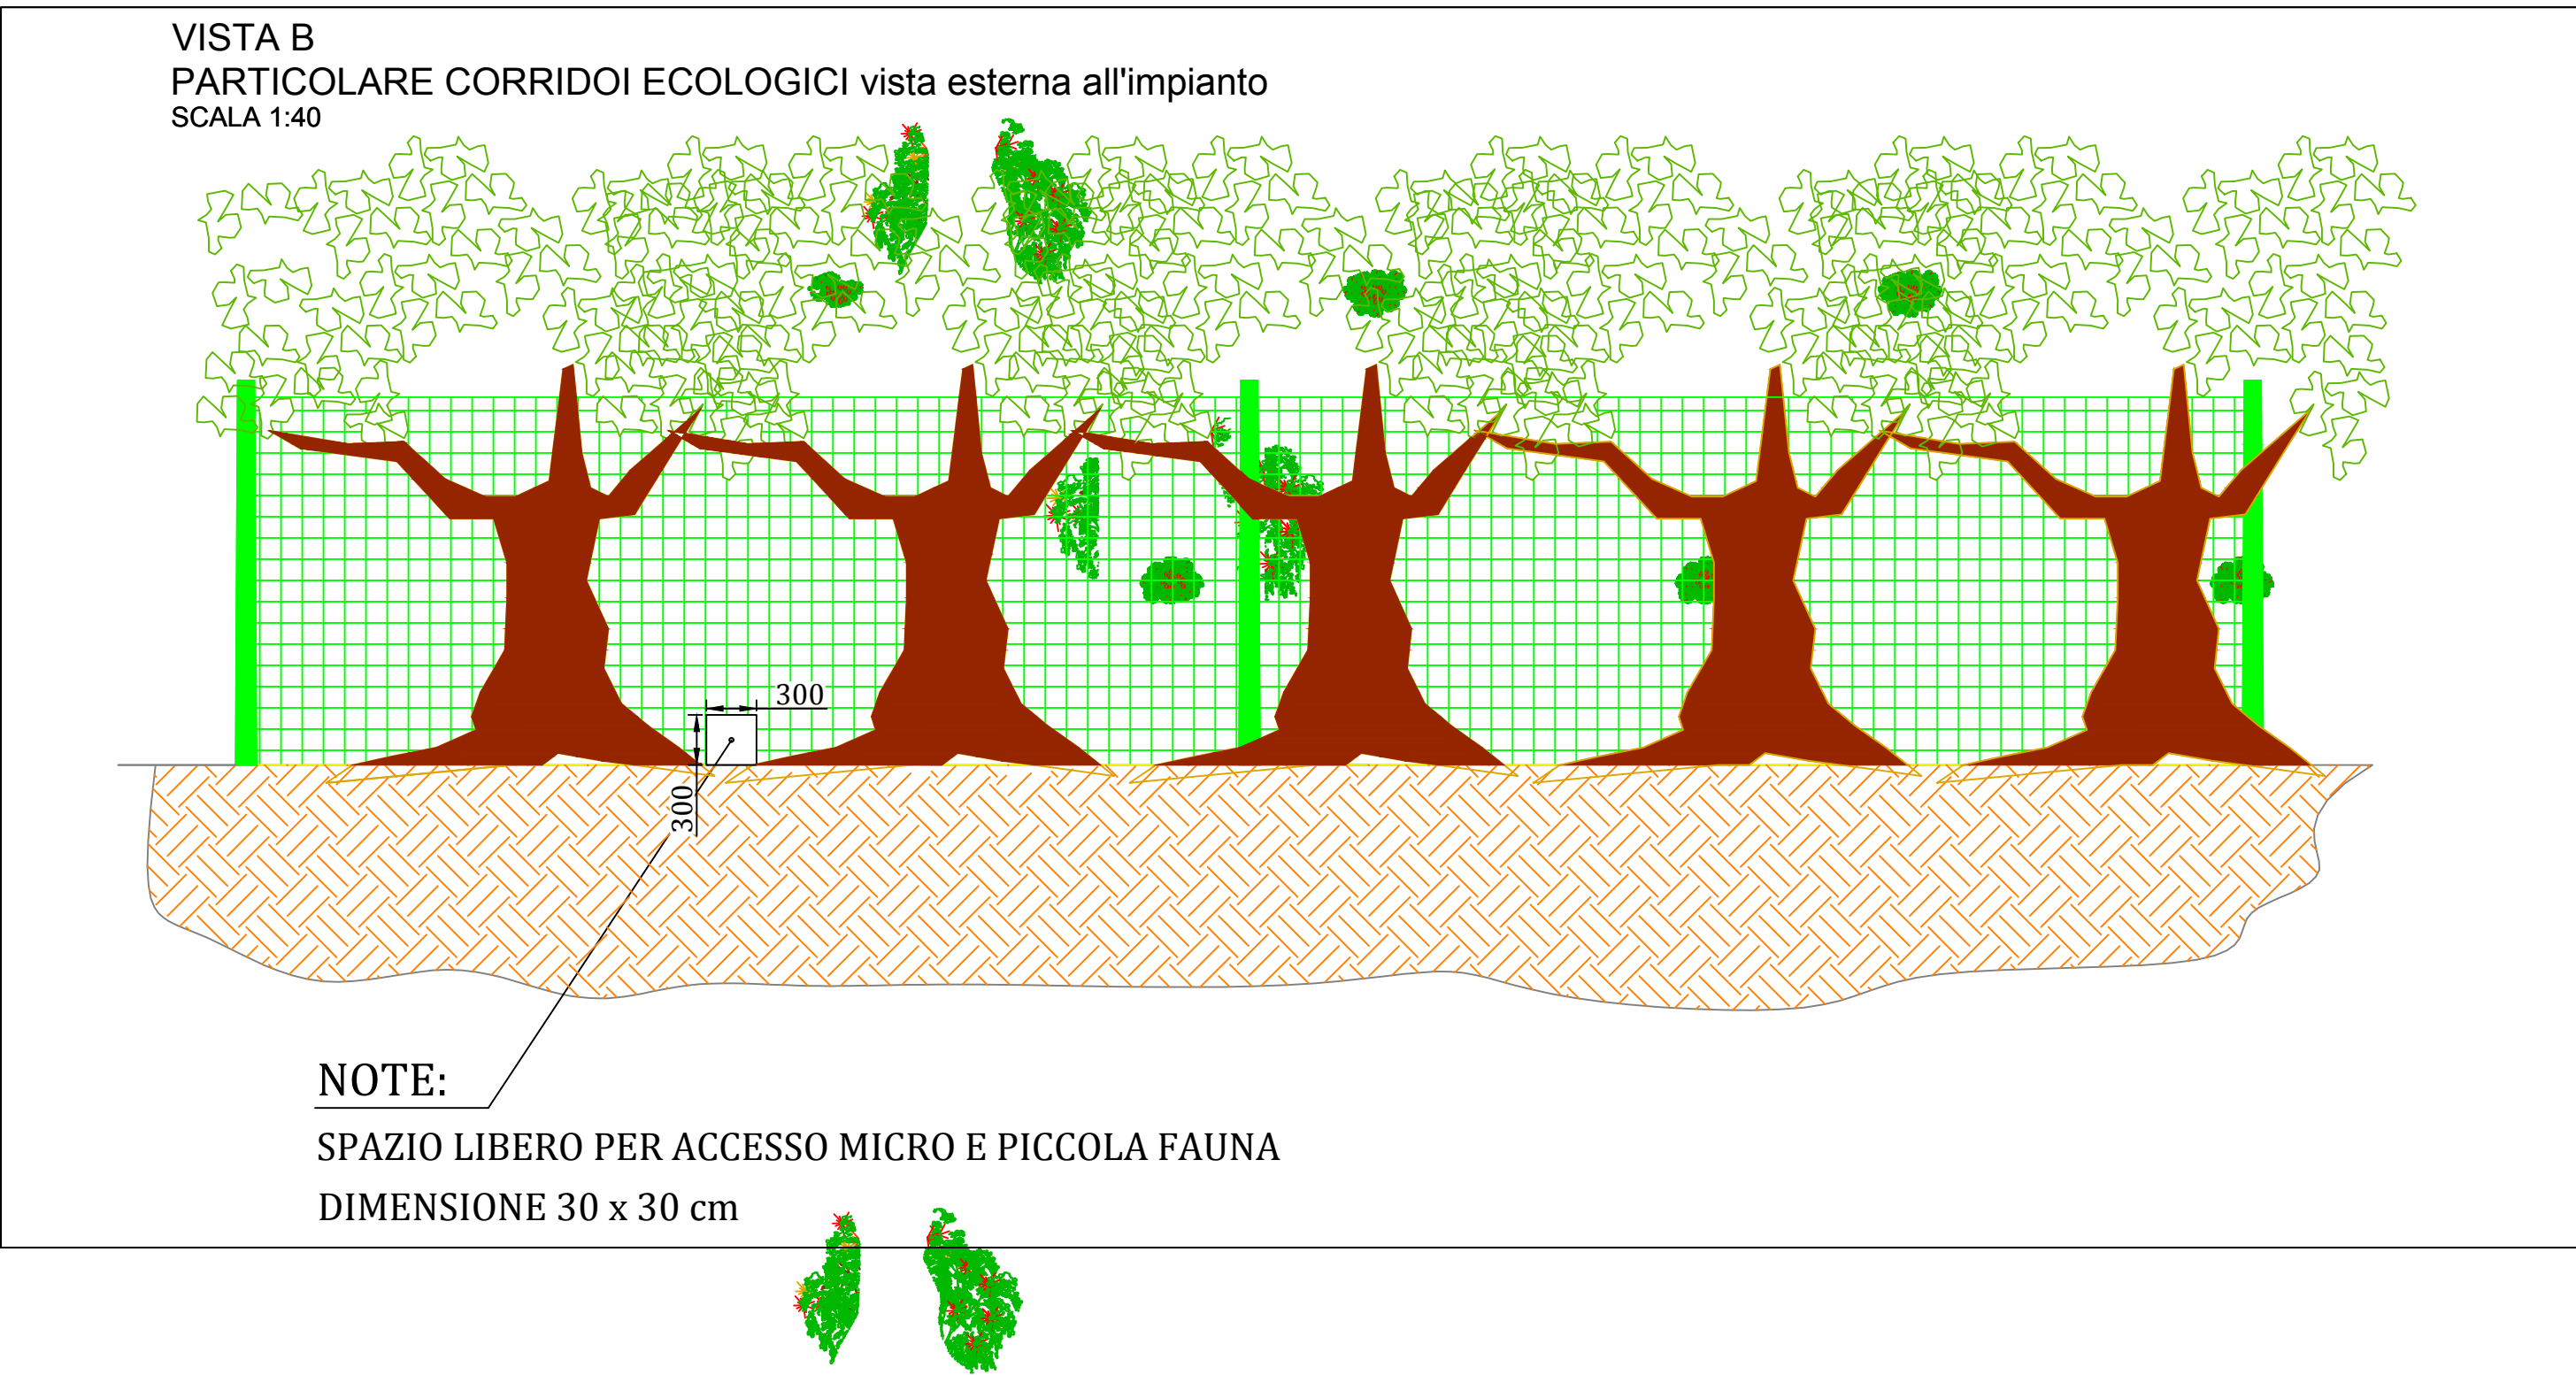
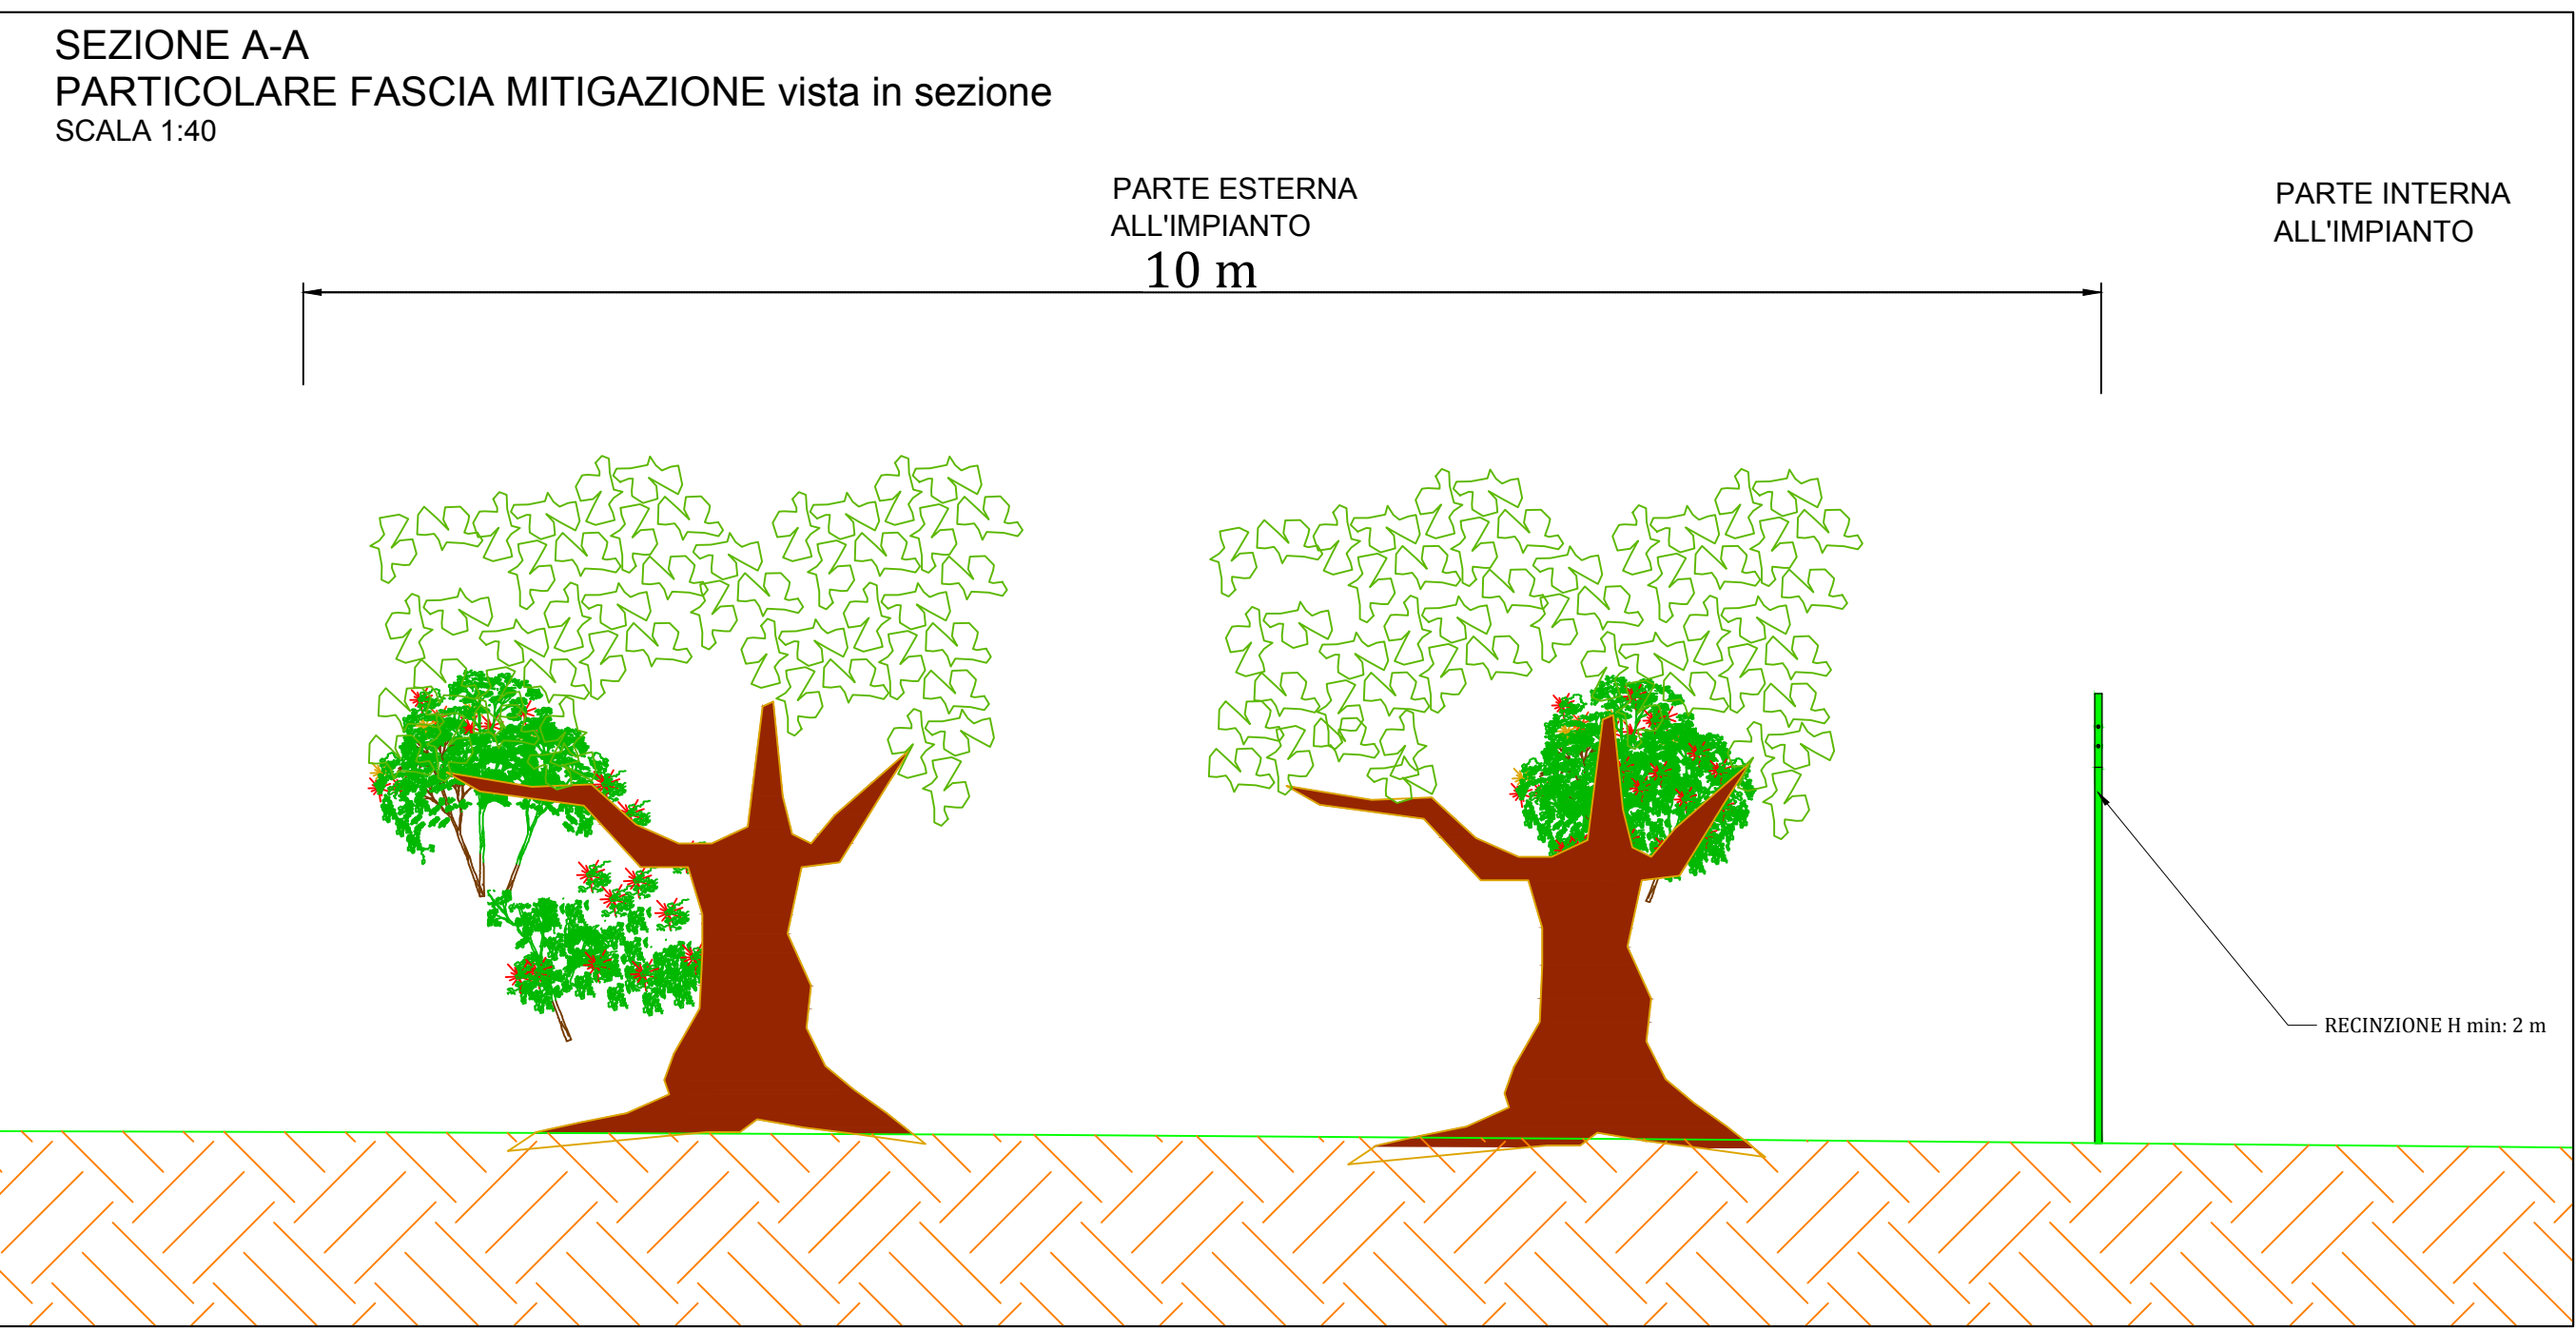
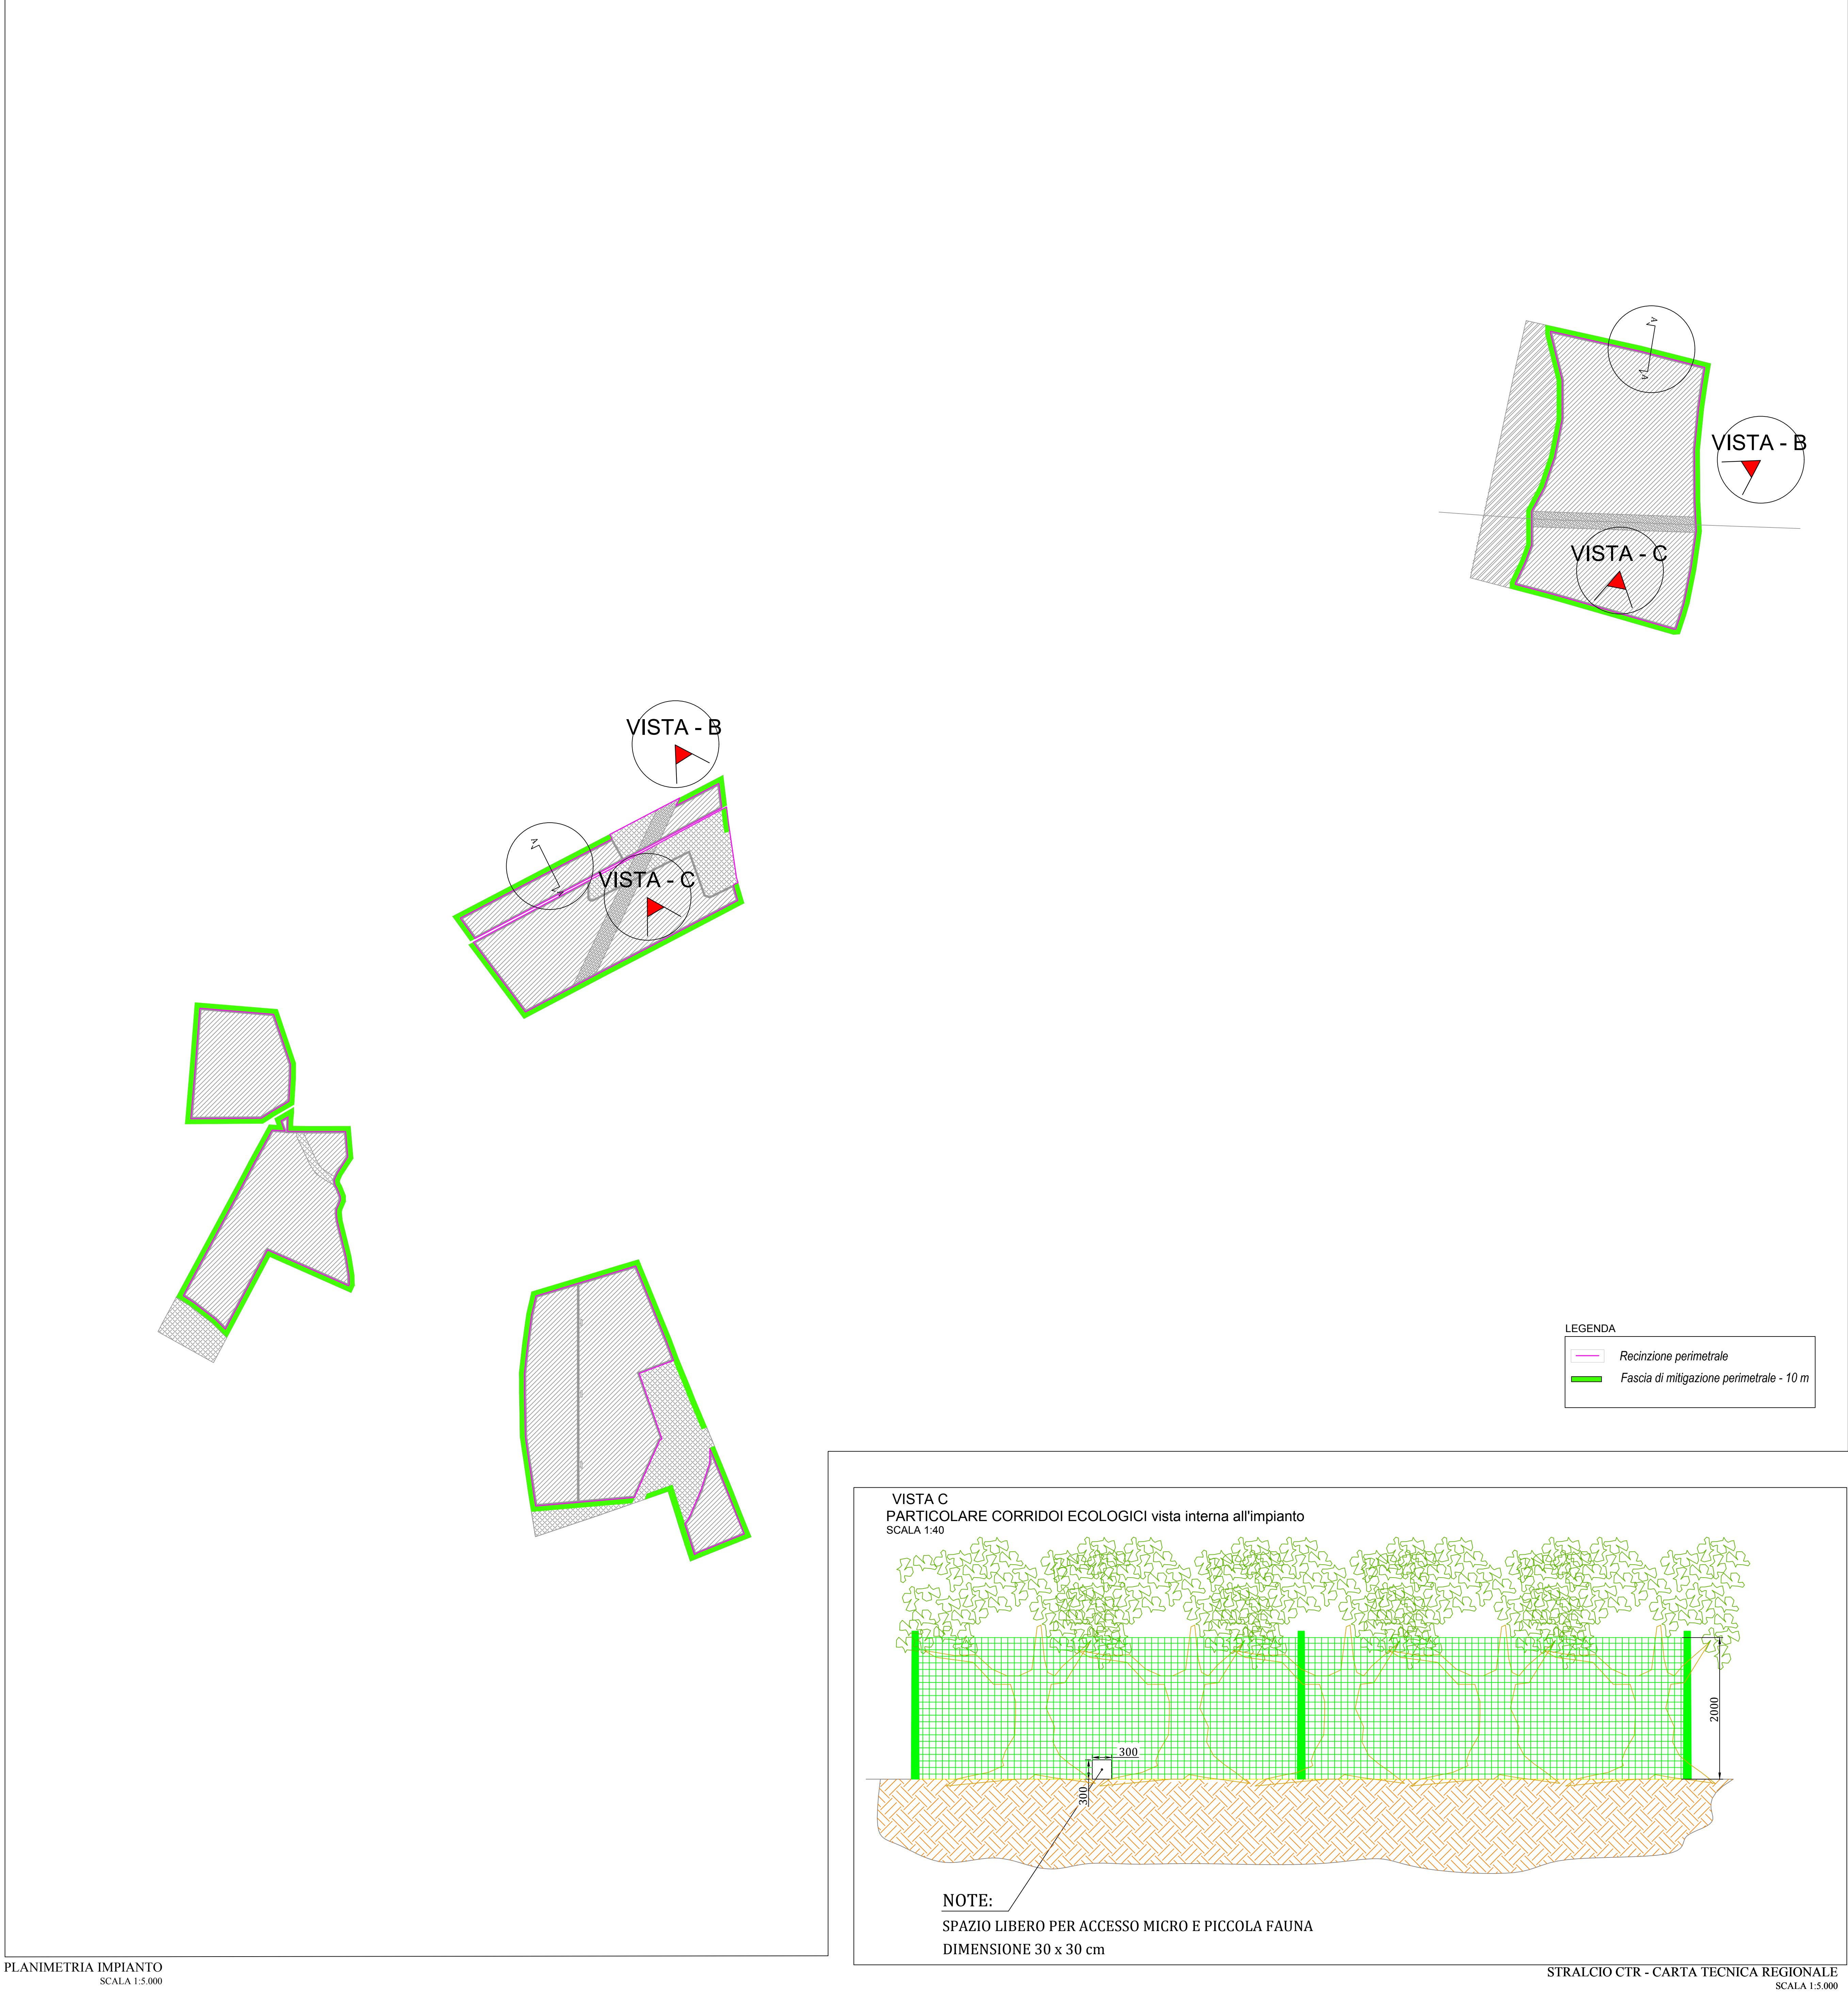
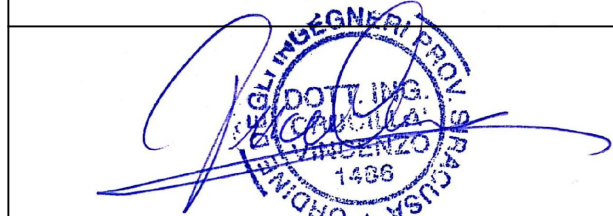


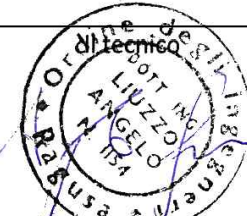

REGIONE SICILIA			
COMUNE DI RAMACCA (CT), CASTEL DI IUDICA (CT), PATERNO' (CT) E CENTURIPÉ (EN)			
Livello di progettazione/Level of design		Progetto Definitivo	
Oggetto/Object		PROGETTO ALIAI	
Realizzazione impianto agrovoltaiico in area agricola nel Comune di RAMACCA (CT)			
Sottocampo ALIAI 3			
Comune: RAMACCA (CT)			
Elaborato/Drawing		Fascia di mitigazione con corridoi ecologici	
Formato/Size	Scale/Scale	Varie	Codice/cod# MITEP/ATAV064A0
A0	Date/Date	24/11/2021	
	Nome file/File name		
Revision	00	Date	24/11/2021
		Description	Prima emissione
Commissa/Project order		Progettazione Impianto Fotovoltaico	
Redatto: Ing. Vincenzo Crucialà		Approvato: Ing. Angelo Liuzzo	
			
Committee/Customer		CHERRY PICKING S.R.L.	
VIA Romagnosi 96 - Floridia (Sr) P.IVA: 0201660898			
Progettazione e sviluppo/Planning and development		ICS S.R.L.	
Via Pasquale Sottocorno, 7, 20129, Milano (MI) +39(0) 0931 999730 - P.IVA: 00485050892			
Project Manager: Ing. Raimondo Barone			