PLANIMETRIA DI PROGETTO

SCALA 1:5.000

N

COMUNE DI FINALE EMILIA

REGIONE EMILIA-ROMAGNA
PROVINCIA DI MODENA

REGIONE EMILIA-ROMAGNA
PROVINCIA DI FERRARA

COMUNE DI CENTO

COMUNE DI S.AGOSTINO

"C09" (ex FE01)
INTERVENTI LOCALI DI COLLEGAMENTO VIARIO AL SISTEMA AUTOSTRADALE
Strada di collegamento tra il tratto "B" della Bondeno-Cento e la tangenziale di Finale Emilia

"D05" (ex 1FE) - VIABILITA' DI ADDUZIONE AL SISTEMA AUTOSTRADALE : Raccordo Bondeno-Cento-Autostrada Cispadana (TRATTO C)

"D04" (ex 1FE) - VIABILITA' DI ADDUZIONE AL SISTEMA AUTOSTRADALE: Raccordo Bondeno-Cento-Autostrada Cispadana (TRATTO B)

"S04" AUTOSTAZIONE CENTO

ABA60
BARRIERA ANTIRUMORE MISTA FONOISOLANTE-FONOASSORBENTE
L=258m H=3m
da Pr km 39+730.01 a Pr km 39+990.39

ABA60
BARRIERA ANTIRUMORE MISTA FONOISOLANTE-FONOASSORBENTE
L=219m H=4m
da Pr km 39+990.39 a Pr km 40+211.61

ABA62
BARRIERA ANTIRUMORE FONOASSORBENTE
L=367m H=4.5m
da Pr km 40+578.83 a Pr km 40+948.48

ABA60
BARRIERA ANTIRUMORE MISTA FONOISOLANTE-FONOASSORBENTE
L=165m H=4.5m
da Pr km 40+211.61 a Pr km 40+377.12

ABA65
BARRIERA ANTIRUMORE FONOASSORBENTE
L=210m H=4m
da Pr km 42+903.49 a Pr km 43+111.43

BARRIERA ANTIRUMORE FONOASSORBENTE
L=359m H=3m
da Pr km 42+660.66 a Pr km 43+032.52
ABA64

ABA66
BARRIERA ANTIRUMORE FONOISOL. TRASPARENTE - TIPO 2
L=120m H=4m
da Pr km 43+960.53 a Pr km 44+079.94

ABA68
BARRIERA ANTIRUMORE FONOISOL. TRASPARENTE - TIPO 2
L=198m H=4m
da Pr km 44+113.23 a Pr km 44+309.57

ABA67
BARRIERA ANTIRUMORE FONOISOL. TRASPARENTE - TIPO 2
L=34m H=4m
da Pr km 44+079.94 a Pr km 44+113.23

DBA03
BARRIERA ANTIRUMORE FONOASSORBENTE
L=120m H=3.5m
viabilità di adduzione D05

ABA69
BARRIERA ANTIRUMORE MISTA FONOISOLANTE-FONOASSORBENTE
L=130m H=3m
da Pr km 44+783.34 a Pr km 44+974.07

BARRIERA ANTIRUMORE MISTA FONOISOLANTE-FONOASSORBENTE
L=162m H=4m
da Pr km 45+217.37 a Pr km 45+378.12
ABA70

QUADRO D'UNIONE

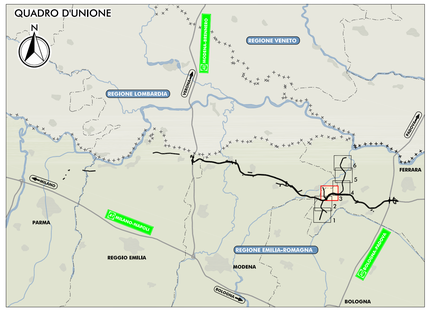

LEGENDA

TERRITORIO

- CONFINI REGIONALI
- CONFINI PROVINCIALI
- CONFINI COMUNALI
- CORSI D'ACQUA E PRESENZE IDROGRAFICHE PRINCIPALI

INFRASTRUTTURE DI PROGETTO

- TRACCIATO AUTOSTRADALE DI PROGETTO
- INTERVENTI LOCALI DI COLLEGAMENTO VIARIO AL SISTEMA AUTOSTRADALE
- VIABILITÀ DI ADDUZIONE AL SISTEMA AUTOSTRADALE

INFRASTRUTTURE ESISTENTI

- AUTOSTRADE
- FERROVIE

MAPPATURA DELLE ISOFONICHE

LIVELLO DI RUMORE LEQ NOTTURNO IN DB (A)

70
65
60
55 LIMITE NOTTURNO - DPR 142/2004
50
45
40
35

- RICETTORE OGGETTO DI CENSIMENTO
- NV007 SIGLA COMUNE E NUMERO PROGRESSIVO

BN	BONDENO (FE)
BR	BRESCELLO (RE)
CT	CENTO (FE)
CN	CONCORDIA (MO)
FR	FERRARA (FE)
FN	FINALE EMILIA (MO)
GS	GUASTALLA (RE)
LZ	LUZZARA (RE)
MD	MEDOLLA (MO)
MB	MIRABELLO (FE)
MR	MIRANDOLA (MO)
MZ	MEZZANI (PR)
NV	NOVI DI MODENA (MO)
PR	PARMA (PR)
PG	POGGIO RENATICO (FE)
RG	REGGIOLO (RE)
RL	ROLO (RE)
SN	SAN FELICE SUL PANARO (MO)
SP	SAN POSSIDONIO (MO)
SG	SANT'AGOSTINO (FE)
SR	SORBOLO (PR)
TR	TORRILE (PR)

- PROTEZIONE ANTIFONICA

IBA03	CODICE IDENTIFICATIVO
BARRIERA ANTIRUMORE FONOASSORBENTE L=210m H=4m da Pr km 0+078.50 a Pr km 0+294.51	-TIPOLOGIA -LOCALIZZAZIONE -DIMENSIONAMENTO

ELABORATI DI RIFERIMENTO

PD_0_D00_D0000_0_IA_RG_01-02_A	RELAZIONE
PD_0_D00_D0000_0_IA_SH_02_A	CENSIMENTO DEI RICETTORI - SCHEDE
PD_0_D00_D0000_0_IA_CC_01-06_A	CARTA CON LOCALIZZAZIONE DEI RICETTORI

IL CONCEDENTE: Regione Emilia-Romagna

IL CONCESSIONARIO: ARC Autostrada Regionale Cispadana

AUTOSTRADA REGIONALE CISPADANA
DAL CASELLO DI REGGIOLO-ROLO SULLA A22 AL CASELLO DI FERRARA SUD SULLA A13

CODICE C.U.P.: E81B08000060009

PROGETTO DEFINITIVO

STUDIO DI IMPATTO AMBIENTALE

ALLEGATO 4: VIABILITA' DI ADDUZIONE AL SISTEMA AUTOSTRADALE
D04-08 (EX 1FE) RACCORDO BONDENO-CENTO-AUTOSTRADA CISPADANA
QUADRO DI RIFERIMENTO AMBIENTALE
IMPATTI DEL PROGETTO E INTERVENTI DI MITIGAZIONE AMBIENTALE

FASE DI ESERCIZIO
MAPPATURA DELLE ISOFONICHE NEL PERIODO NOTTURNO CON MITIGAZIONI
TAV. 3.6

IL PROGETTISTA
Ordine degli Ingegneri della Provincia di Reggio Emilia
Ing. Emilio Salsi
Sez. A n° 377
TECNICO COMPETENTE IN ACUSTICA
Iscritto all'Elenco Nazionale dei Tecnici Competenti in Acustica ENTECA
Decreto del 31/10/1995

RESPONSABILE INTEGRAZIONE PRESTAZIONI SPECIALISTICHE
Ing. Emilio Salsi
Albo Ing. Reggio Emilia n° 945

IL CONCESSIONARIO
Autostrade Regionali Cispadane S.p.A.
IL PRESIDENTE
Gianluca Pettazzi

REV.	DATA	DESCRIZIONE	REDAZIONE	CONTROLLO	APPROVAZIONE
G					
F					
E					
D					
C					
B					
A	17.04.2012	EMISSIONE	GHIRETTI	BECCARELLI	SALSI

IDENTIFICAZIONE ELABORATO

NUM. PROG.	FASE	LOTTO	GRUPPO	CODICE OPERA WBS	TRATTO OPERA	AMBITO	TIPO ELABORATO	PROGRESSIVO	REV.	DATA: MAGGIO 2012
6665	PD	0	D00	D0000	0	IA	MM	09	A	SCALA: 1:5.000

IL PRESENTE DISEGNO NON PUÒ ESSERE COPIATO, RIPRODOTTO O ALTRIMENTI PUBBLICATO, IN TUTTO O IN PARTE, SENZA IL CONSENSO SCRITTO DEL CONCESSIONARIO. OGNI UTILIZZO NON AUTORIZZATO SARA' PERSEGUITO A NORMA DI LEGGE.
THIS DOCUMENT ANY PART WE COPIED, REPRODUCED OR PUBLISHED, EITHER IN PART OR IN ITS CONTENTS, WITHOUT THE WRITTEN PERMISSION OF ARCESS CORPORTAIA. UNAUTHORIZED USE WILL BE PROSECUTED BY LAW.