

- LEGENDA**
- CONFINI REGIONALI
  - CONFINI COMUNALI
  - CONFINI PROVINCIALI

- PRINCIPALI ELEMENTI E VINCOLI DI INTERESSE STORICO E PAESISTICO-AMBIENTALE**
- EDIFICI VINCOLATI AI SENSI DEL D.LGS 42/2004 E S.M.L. E DI INTERESSE STORICO-TESTIMONIALE
  - PAESISTICO DI INTERESSE STORICO-TESTIMONIALE
  - PISCINE ESISTENTI DESINTESE DALLI STRUMENTI DI PIANIFICAZIONE COMUNALE
  - SISTEMA DELLA "PARTICIPAZIONE AGRARIA DI CENTRO"
  - CONFINI AREE "RETE NATURA 2000" (Gardie entomofaghe)
  - PERCORSI CICLABILI SU STRADE VOGATE ALLA MOBILITÀ LENTA

- INTERVENTI DI MITIGAZIONE AMBIENTALE E DI INSERIMENTO PAESAGGISTICO**
- INERIMENTI
  - INERIMENTI DELLE SCARPATE AUTOSTRADALI
  - INTERVENTI CON PREVALENTE FUNZIONE NATURALISTICA
  - SIEPE ARBUSTIVO PLURISPECIFICO DI RICONNESSIONE ECOLOGICA
  - SIEPE ARBUSTIVO-ARBUSTIVA DI RICONNESSIONE ECOLOGICA
  - ARBUSTETO PLURISPECIFICO
  - BOSCO PLURISPECIFICO
  - INTERVENTI CON FUNZIONE DI ASSORBIMENTO DI INQUINANTI
  - BOSCO FILTRO
  - ARBUSTETO FILTRO
  - INTERVENTI DI DEFRAMMENTAZIONE ECOLOGICA
  - INTERVENTI DI DEFRAMMENTAZIONE ECOLOGICA DELLE AREE INTERCLUSE 150X180 CM
  - INTERVENTI DI DEFRAMMENTAZIONE ECOLOGICA MANUSIETTE 120X110 CM
  - INTERVENTI DI RICONNESSIONE ECOLOGICA DELLE AREE INTERCLUSE 150X180 CM
  - INTERVENTI DI RICONNESSIONE ECOLOGICA MANUSIETTE 120X110 CM
  - PUNTI DI PERMEABILITÀ FAUNISTICA (PONTICELLI, PONTI E VIADOTTI)
  - INTERVENTI DI MITIGAZIONE ACUSTICA
  - PROTEZIONE ANTIFONICA BIDIMENSIONALE
  - INTERVENTI DI COMPENSAZIONE AMBIENTALE
  - INTERVENTI DI COMPENSAZIONE ECOLOGICO-NATURALISTICA
  - INTERVENTI DI COMPENSAZIONE ECOLOGICA
  - FASCE TAMPONE LONGITUDINALI
  - FASCE TAMPONE TRASVERSALI
  - ITINERARI CICLO-PEDONALI ALL'INTERNO DEI SISTEMI NATURALISTICI PAESAGGISTICI, STORICI E CULTURALI DEL TERRITORIO
  - ITINERARI CICLO-PEDONALI SUL SEDIME DELLE PISTE DI CANTIERE RECUPERATE ALLA MOBILITÀ LENTA
  - ITINERARI CICLO-PEDONALI DI CONNESSIONE CON PERCORSI ESISTENTI
  - ELEMENTI INFORMATIVI
  - ELEMENTO INFORMATIVO: PIETRA MILIARE
  - AREA INTEGRATA PER LA SOSTA E LA PERCEZIONE DEL TERRITORIO
  - PROGETTO PER UN SISTEMA INTEGRATO DI FRUIBILITÀ DEI VALORI DEL TERRITORIO
  - PROPOSTA DI INTEGRAZIONE DELLE RELAZIONI FRA INFRASTRUTTURE E OFFERTA IDENTITARIA E AGROALIMENTARE DEL TERRITORIO NOVESE
  - PROPOSTA PER LA REALIZZAZIONE DEL PARCO INTERCOMUNALE DI CONCORDIA E SAN POSSIDONIO
  - LANDMARKS
  - LE PISTE DEL TERRITORIO
  - AREA DI SERVIZIO DI MIRANDOLA
  - AREA DI SERVIZIO DI POGGIO BENINCO
  - TRATTO CON PERCEZIONE DIRETTA DEL PAESAGGIO

- INTERVENTI DI COMPENSAZIONE AMBIENTALE**
- INTERVENTI DI COMPENSAZIONE ECOLOGICO-NATURALISTICA
  - FILARE DI RICONNESSIONE ECOLOGICA DEI MACERI

- ITINERARI CICLO-PEDONALI ALL'INTERNO DEI SISTEMI NATURALISTICI PAESAGGISTICI, STORICI E CULTURALI DEL TERRITORIO**
- ITINERARI CICLO-PEDONALI SUL SEDIME DELLE PISTE DI CANTIERE RECUPERATE ALLA MOBILITÀ LENTA
  - ITINERARI CICLO-PEDONALI DI CONNESSIONE CON PERCORSI ESISTENTI

**ELABORATI DI RIFERIMENTO**

PD 9, DDG DOPO 0.1A, AR 01 A  
"MACRO DELLE SPINDE ARBORE, ARBUSTIVE ED ERBACEE DI PROGETTO, SEZIONI E SCHEMI ASSOCIATIVI DI IMPIANTO"  
"PD 9, DDG DOPO 0.1A, AR 01 A"  
"EDIFICI RILEVANTI E VINCOLATI, DI INTERESSE STORICO-ARCHITETTONICO E DI PREGIO STORICO TESTIMONIALE"

IL CONCESSIONARIO  
ARCA AUTOSTRADA REGIONALE CISPADANA

REGIONE EMILIA-ROMAGNA


**AUTOSTRADA REGIONALE CISPADANA**  
DAL CASELLO DI REGGIOLO-ROLO SULLA A22  
AL CASELLO DI FERRARA SUD SULLA A13  
CODICE C.U.P. E8180800060009

**PROGETTO DEFINITIVO**

**STUDIO DI IMPATTO AMBIENTALE**

ALLEGATO 4: VIABILITÀ DI ADDUZIONE AL SISTEMA AUTOSTRADALE D08-08 (EX IF6) RACCORDO BONDENO-CENTO-AUTOSTRADA CISPADANA  
QUADRO DI RIFERIMENTO AMBIENTALE  
IMPATTI DEL PROGETTO E INTERVENTI DI MITIGAZIONE AMBIENTALE

PLANIMETRIA DI PROGETTO E SEZIONI CARATTERISTICHE CON INDICAZIONE DEGLI INTERVENTI DI INSERIMENTO PAESAGGISTICO E DI MITIGAZIONE AMBIENTALE  
TAV. 5/6

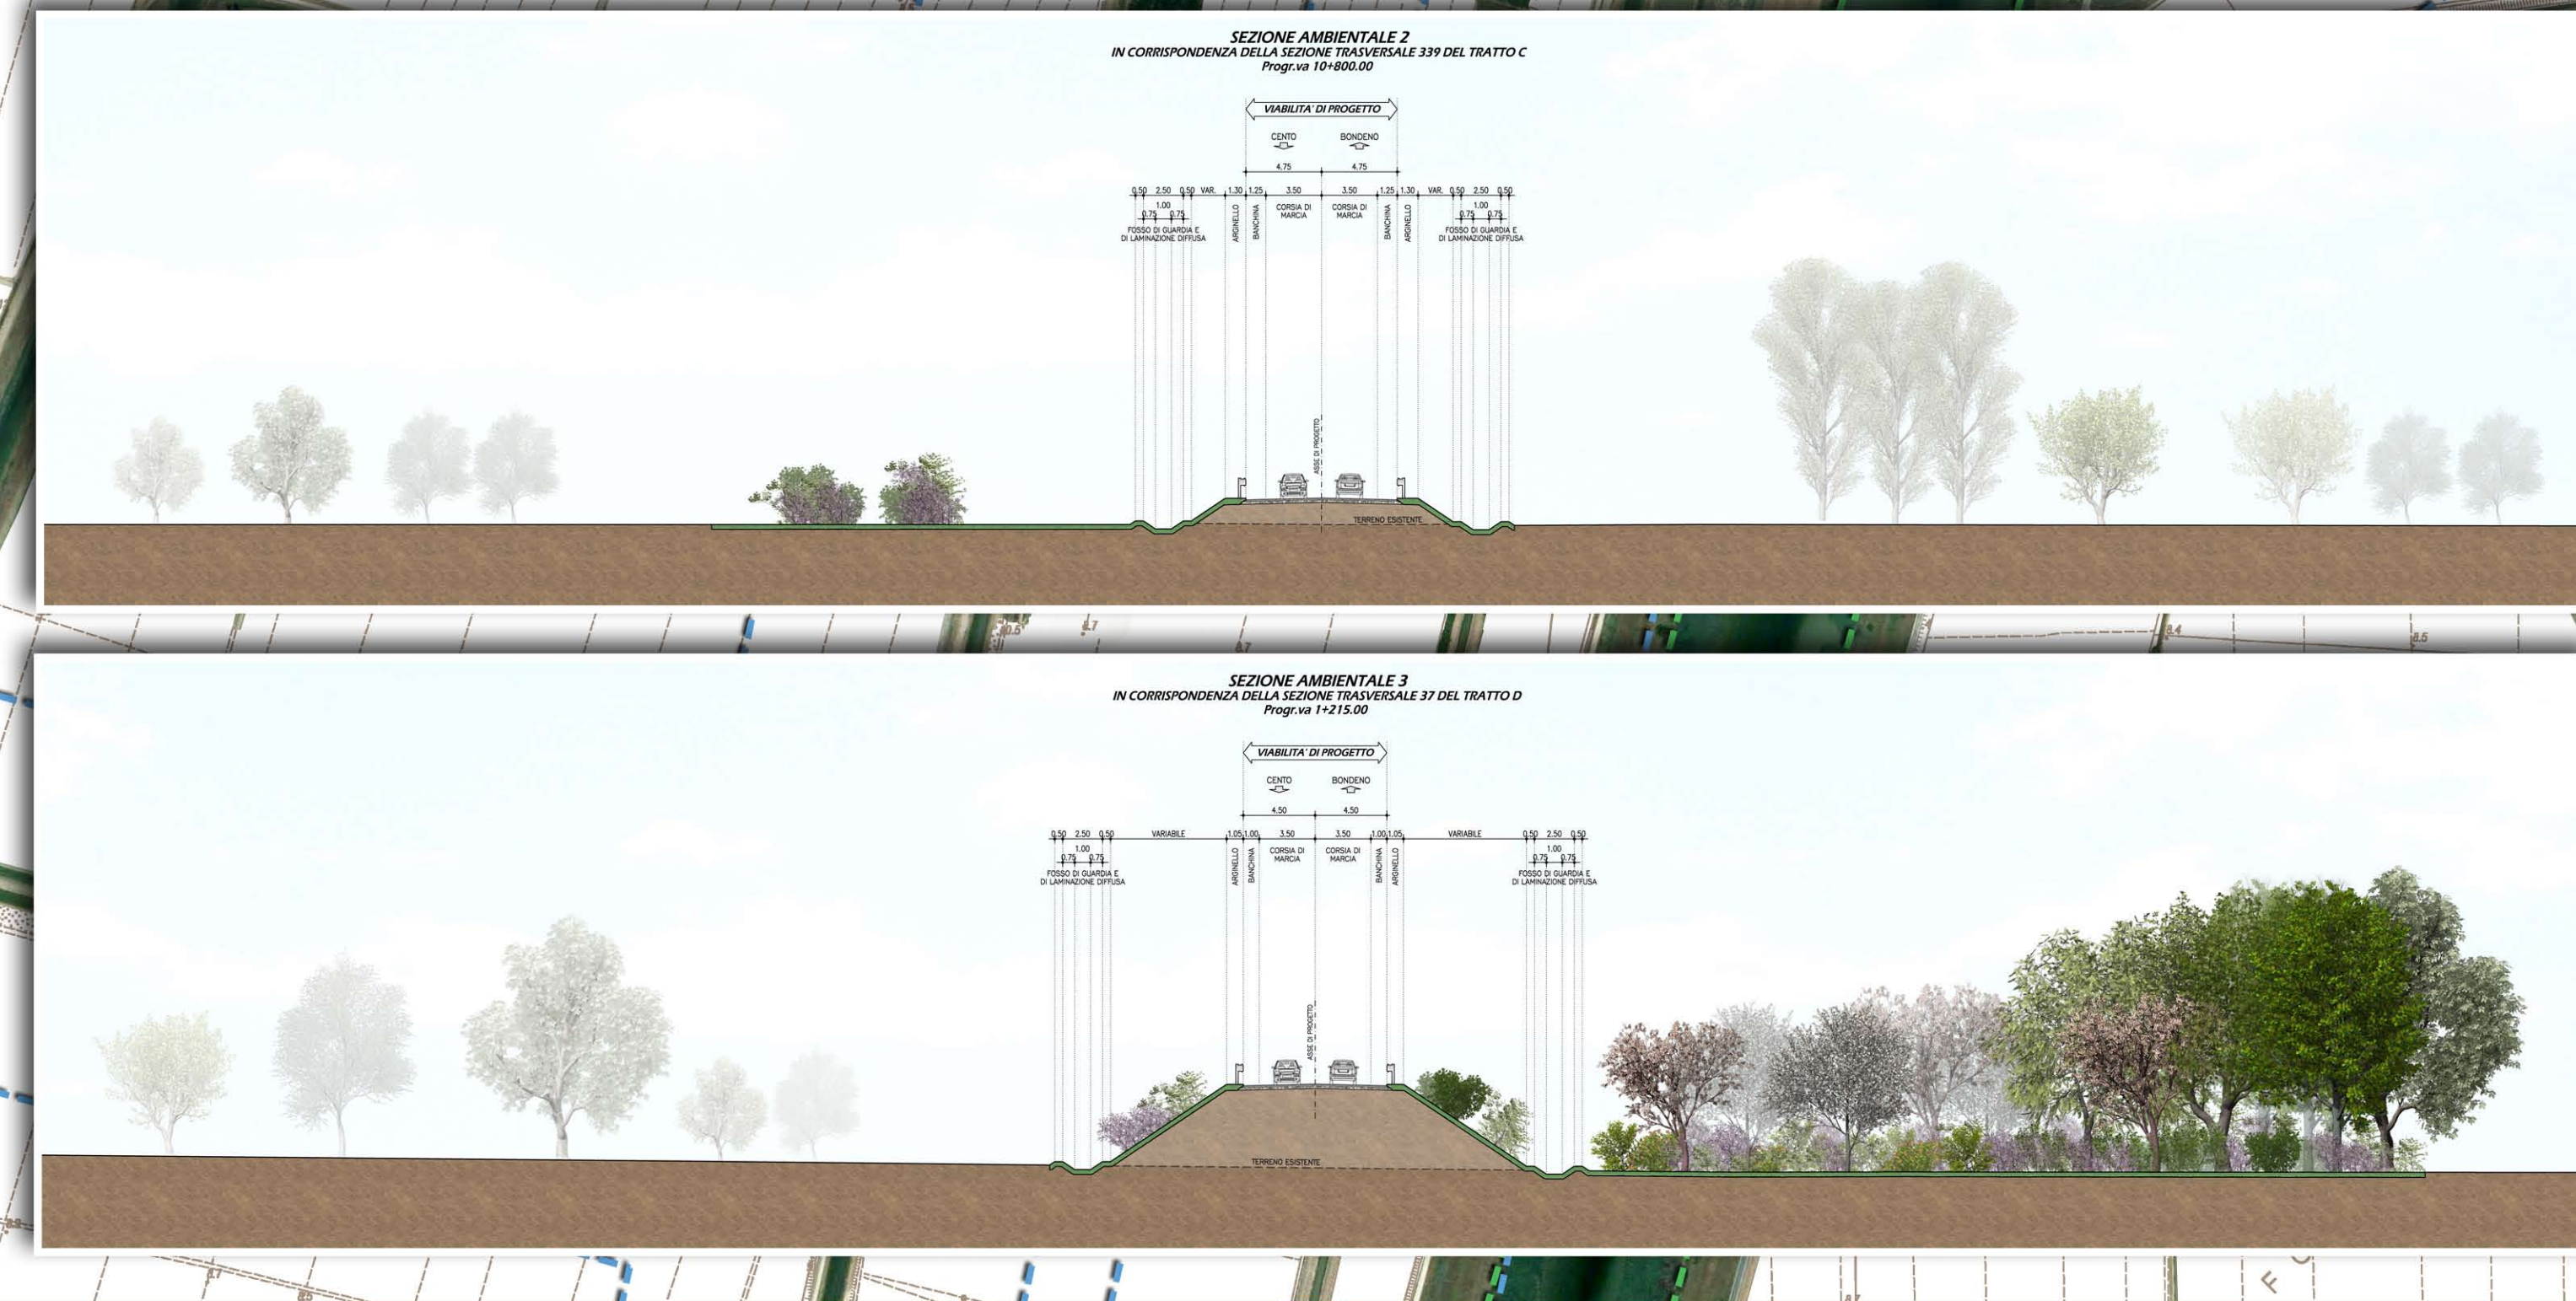

RESPONSABILE INTEGRAZIONE PRESTAZIONI SPECIALISTICHE  
Ing. Emilio Salvi  
Albo Ing. Regione Emilia n° 945

IL CONCESSIONARIO  
Autosole Regionale Cispadana S.p.A. & PRESPICQUE QUALITY PARTNER  
W. Salvi

TIPICO COMPARTIMENTO ACUSTICA  
Ing. Sergio Rocchetti  
Albo Ingeg. Emilia n° 177  
Tecnica Acustica

IDENTIFICAZIONE	ELABORATO	DESCRIZIONE	FORMISANO	BECCARELLI	SALVI
DATA	17.04.2012	EMISSIONE	PROGETTO	REVISIONE	CONTROLLATO
17.04.2012  
MAGGIO 2012  
SCALA 1:5.000