



STRALCIO PLANIMETRICO NUOVO MANUFATTO DI PARTENZA - SCALA 1:200

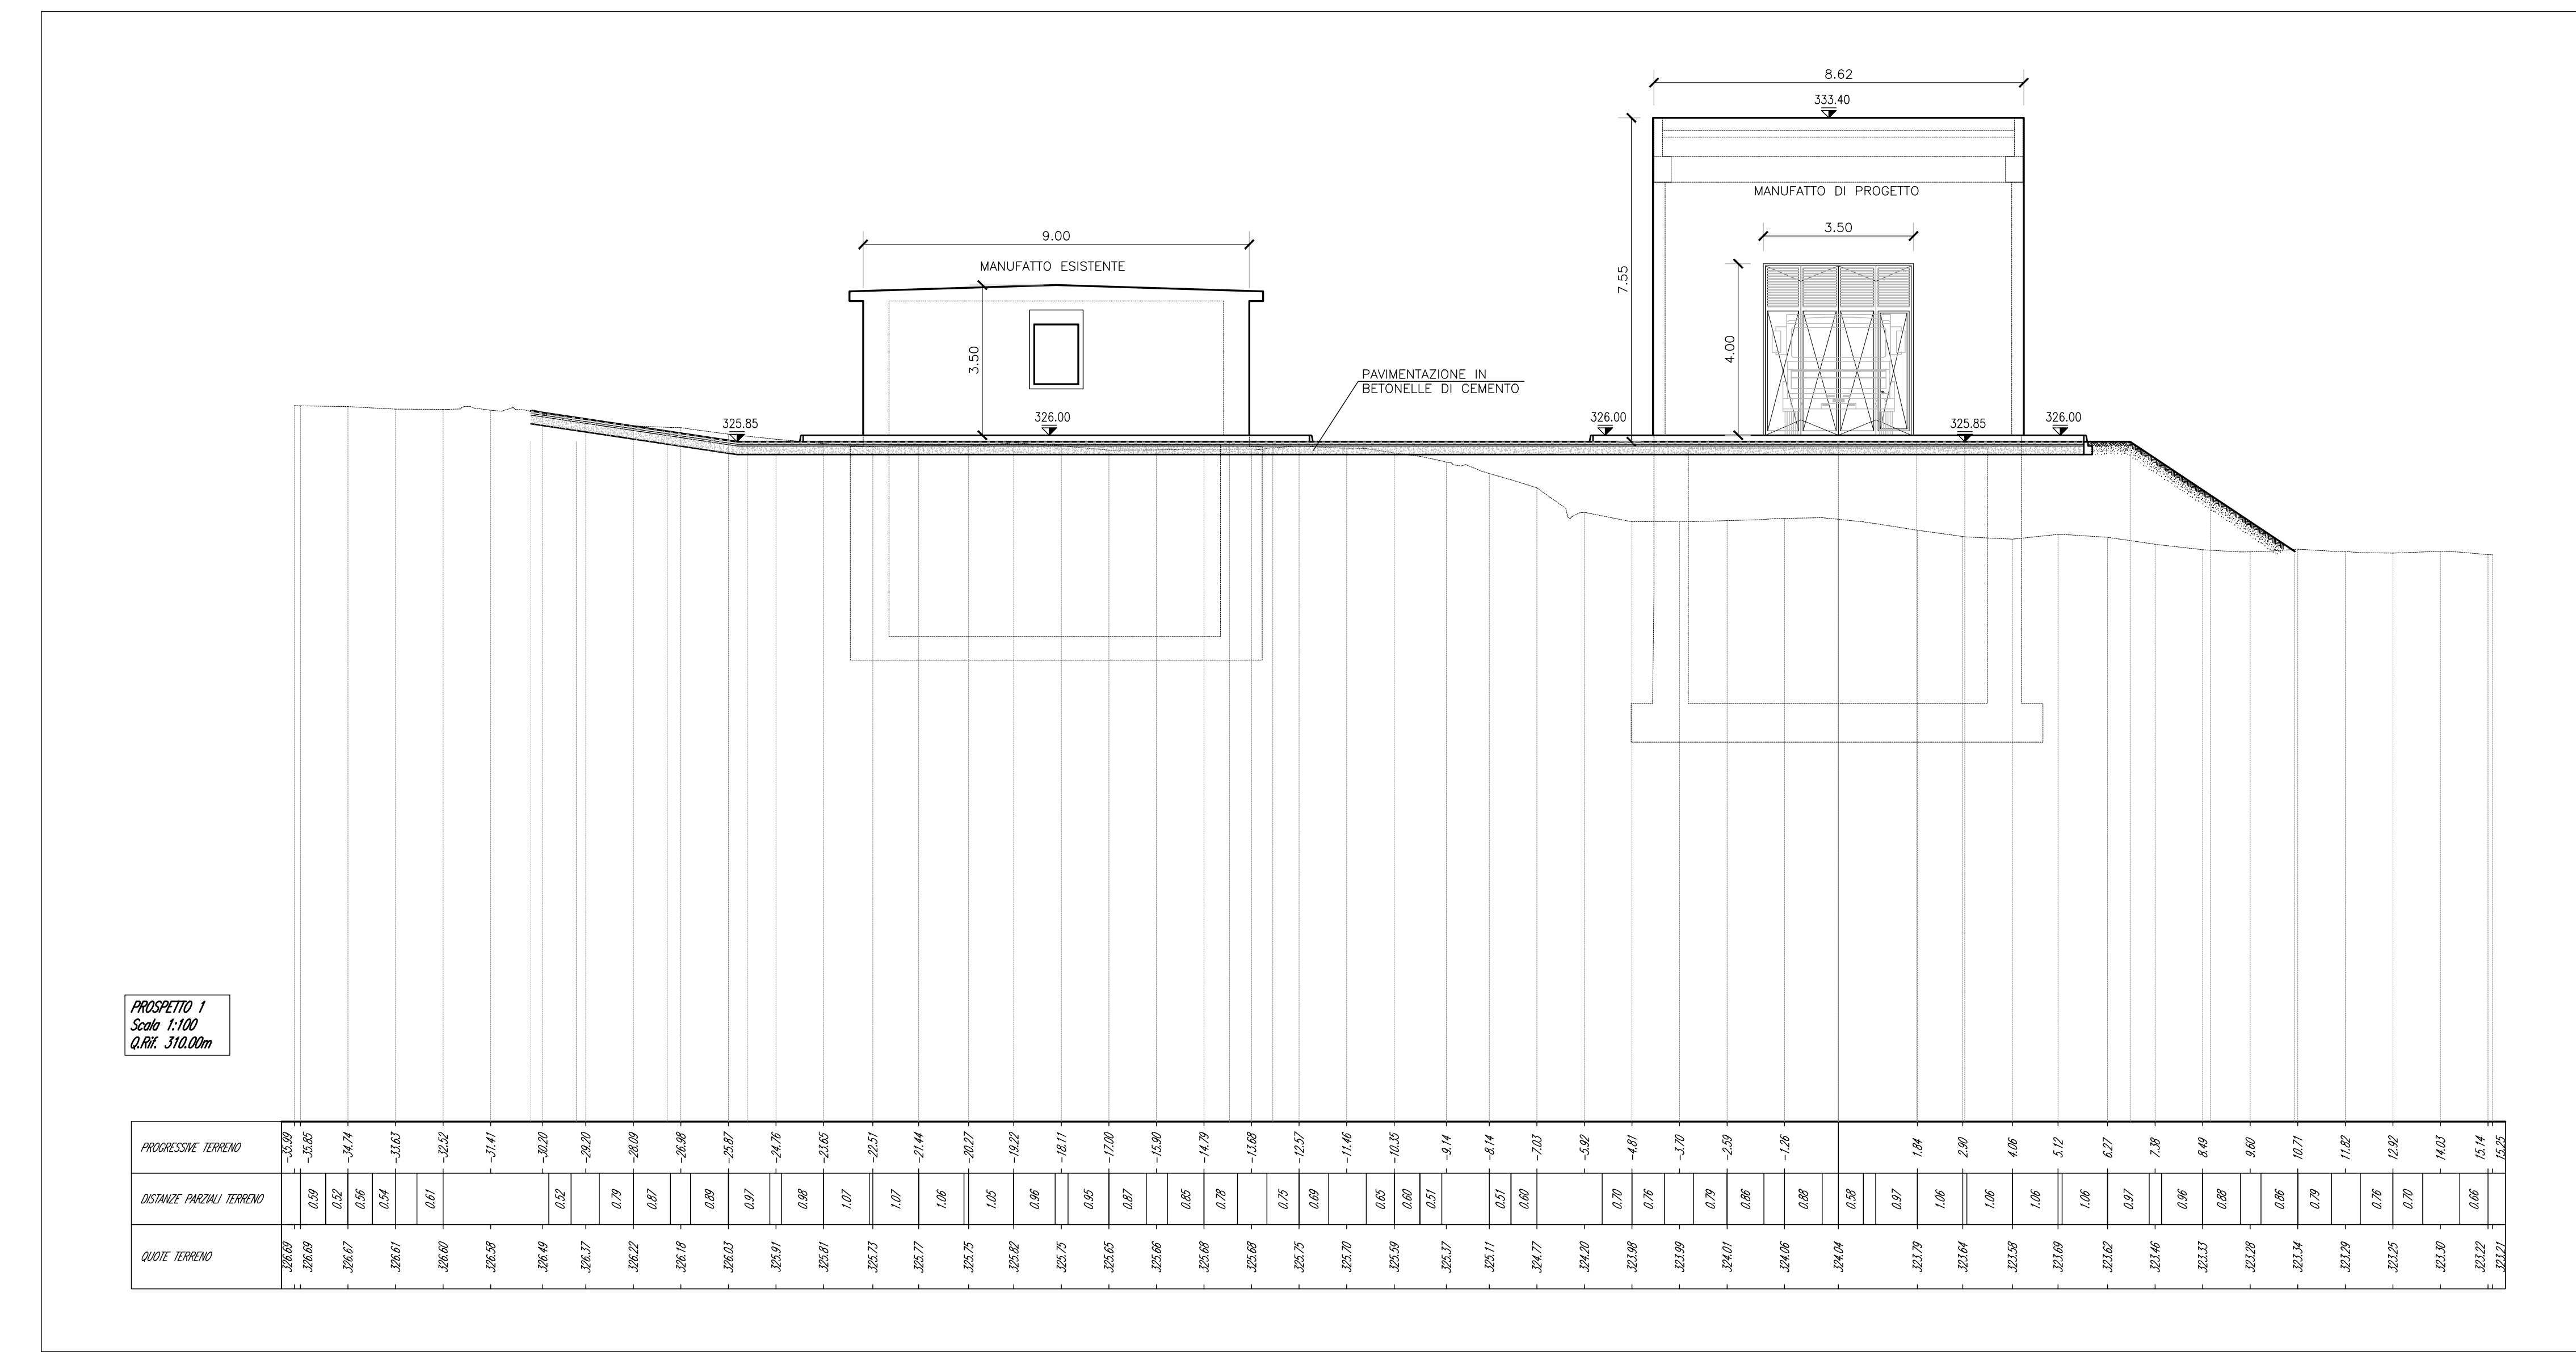

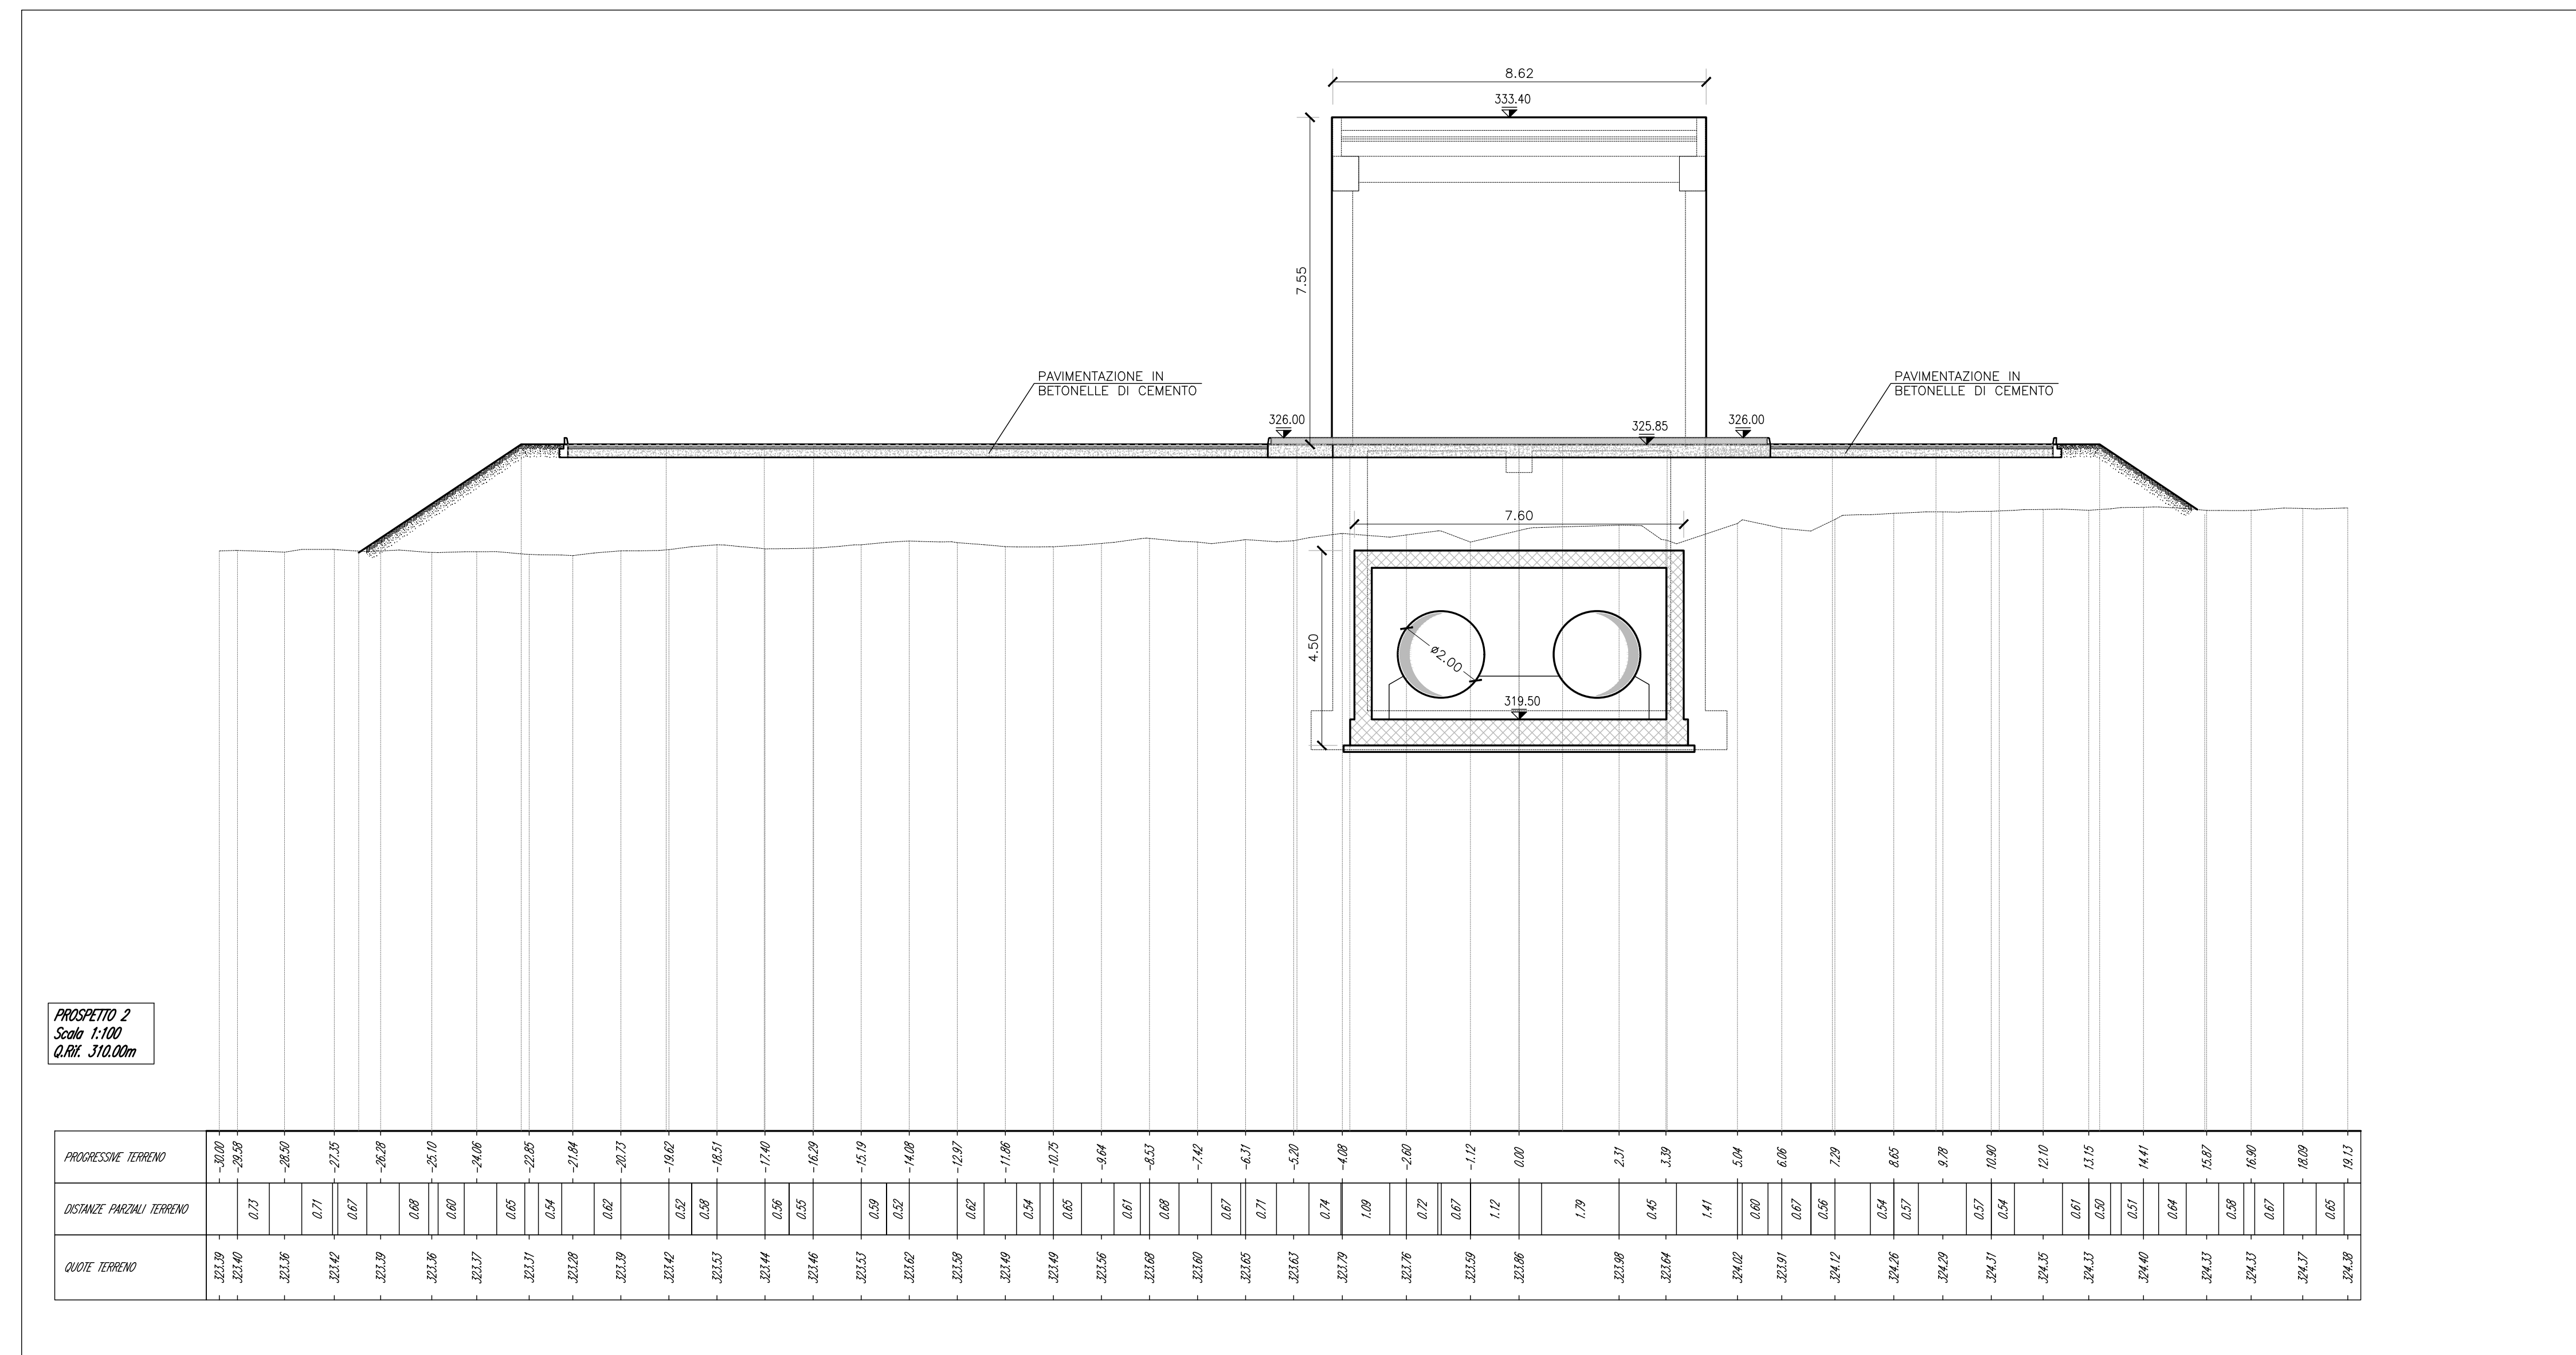

**PRESIDENZA DEL CONSIGLIO DEI MINISTRI**

MESSA IN SICUREZZA DEL SISTEMA ACQUEDOTTISTICO DEL PESCHIERA PER L'APPROVVIGIONAMENTO IDRICO DI ROMA CAPITALE E DELL'AREA METROPOLITANA

IL COMMISSARIO STRAORDINARIO ING. PH.D MASSIMO SESSA  
SUB COMMISSARIO ING.

**ELABORATO**  
A250PDS D022 2  
COD. ATO2 AAM10118  
DATA DICEMBRE 2021 | SCALA VARE

AGG. N.	DATA	NOTE	FIRMA
1	02/22	AGGIORNAMENTO ELABORATI	
2	10/22	AGGIORNAMENTO ELABORATI	
3		MILE & CALLUP	
4			
5			
6			

**IL RESPONSABILE DEL PROCEDIMENTO**  
Ing. PH.D Alessio Dalle Site  
**SUPPORTO AL RESPONSABILE DEL PROCEDIMENTO**  
Sig.ra. Vittoria Corradi  
Sig.ra. Claudia Iacobelli  
Ing. Barbara Poggio

**CONSULENTE**  
Ing. Silvio Eramo

**ELABORATO**  
A250PDS D022 2  
COD. ATO2 AAM10118  
DATA DICEMBRE 2021 | SCALA VARE

**Sottoprogetto**  
NUOVO ACQUEDOTTO MARCIO - I LOTTO  
DAL MANUFATTO ORIGINE AL SIFONE CERASO  
(con il finanziamento dell'Unione Europea - Next Generation EU)

**PROGETTO DI FATTIBILITA' TECNICA ED ECONOMICA**

**TEAM DI PROGETTAZIONE**  
**CAPO PROGETTO**  
ING. ANTONIO MARCHETTI  
**DIRIGENTE**  
ING. ANTONIO MARCHETTI  
**GEOMETRA**  
ING. ANTONIO MARCHETTI  
**ASPECTI AMBIENTALI**  
ING. NICOLA STROZZI  
**ATTIVITA' TECNICHE DI SUPPORTO**  
ING. ANTONIO MARCHETTI  
**ATTIVITA' PATRIMONIALI**  
ING. ANTONIO MARCHETTI

**Hanno collaborato:**  
ING. ELSA PASOLI  
ING. MATTEO BOTTICCI  
ING. ENRICO AINSATI  
ING. FRANCESCA GIORGI  
ING. ROBERTO BREGI  
ING. CLAUDIO LENTINI  
ING. NUNZIATA VANDU  
ING. PH.D PAOLO CALOPROSSI  
ING. SIMONE FERRI  
ING. YOUSSEF ABU SABHA

**Geom. Filippo Arisa**  
**Geom. Marco Filini**  
**Geom. Mirella Roberto Zappalà**

**MANUFATTO DI CASSETTA ROSSA**  
**PROSPETTI**

