



PLANIMETRIA GENERALE
SCALA 1:500

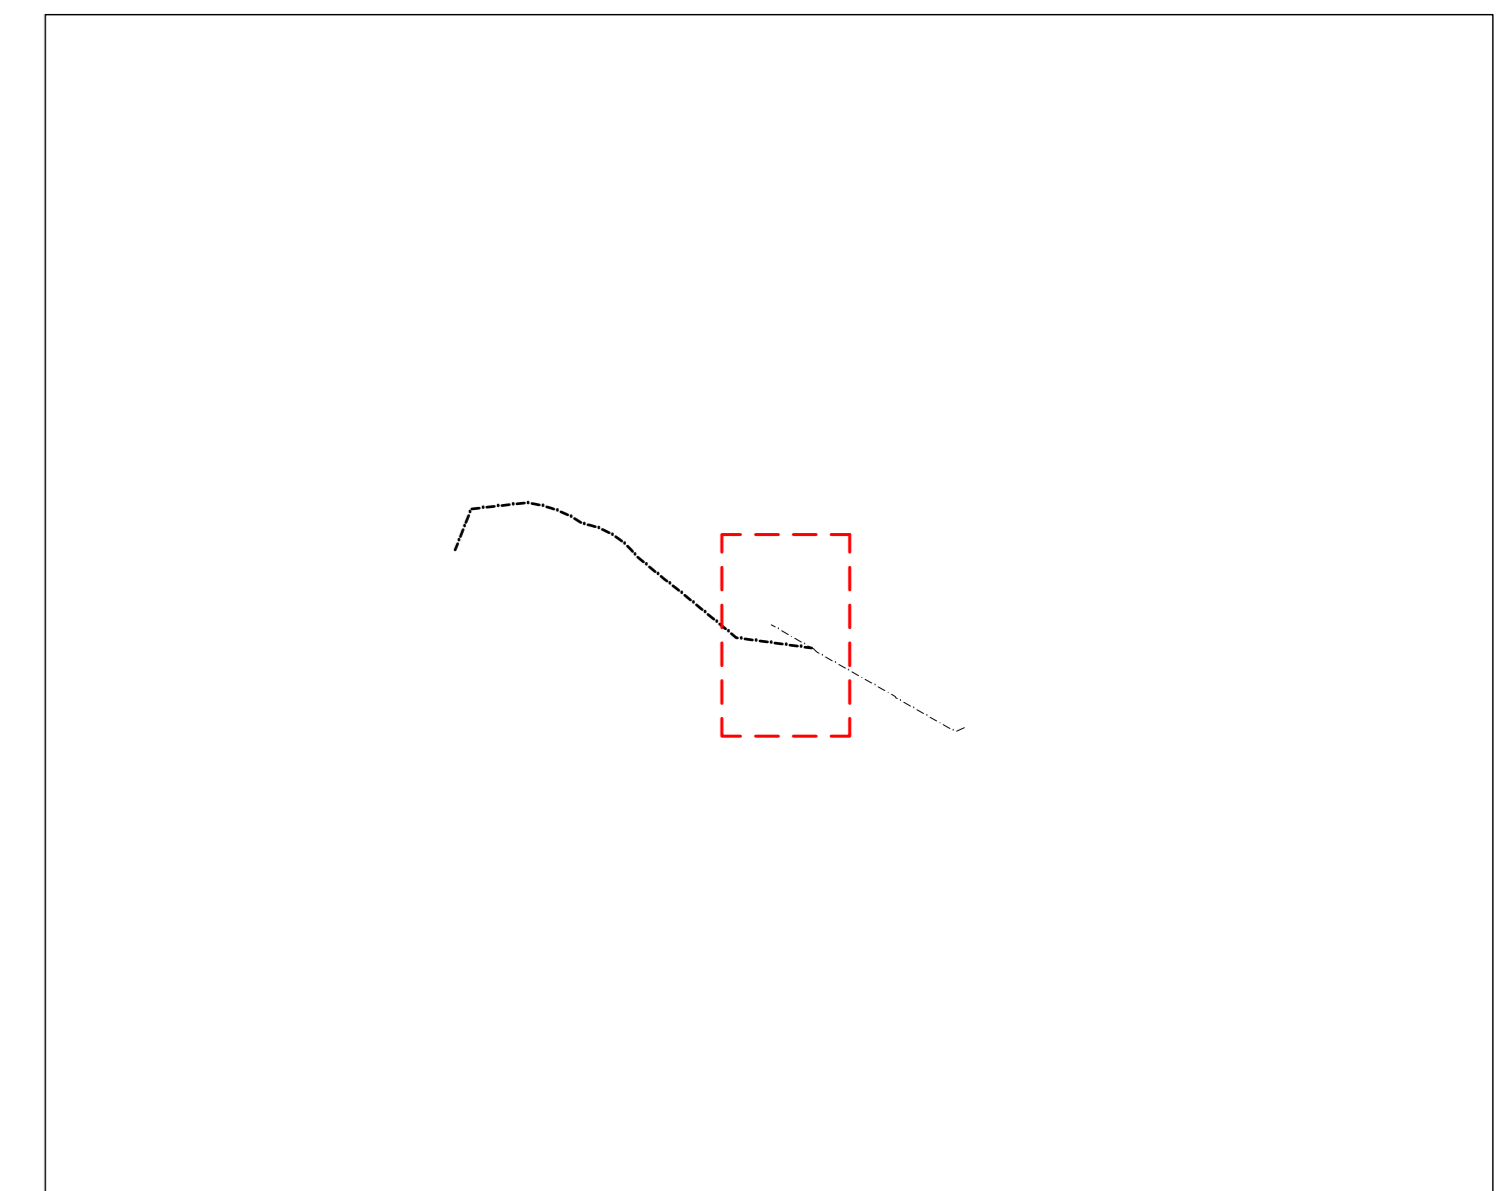

QUADRO D'UNIONE

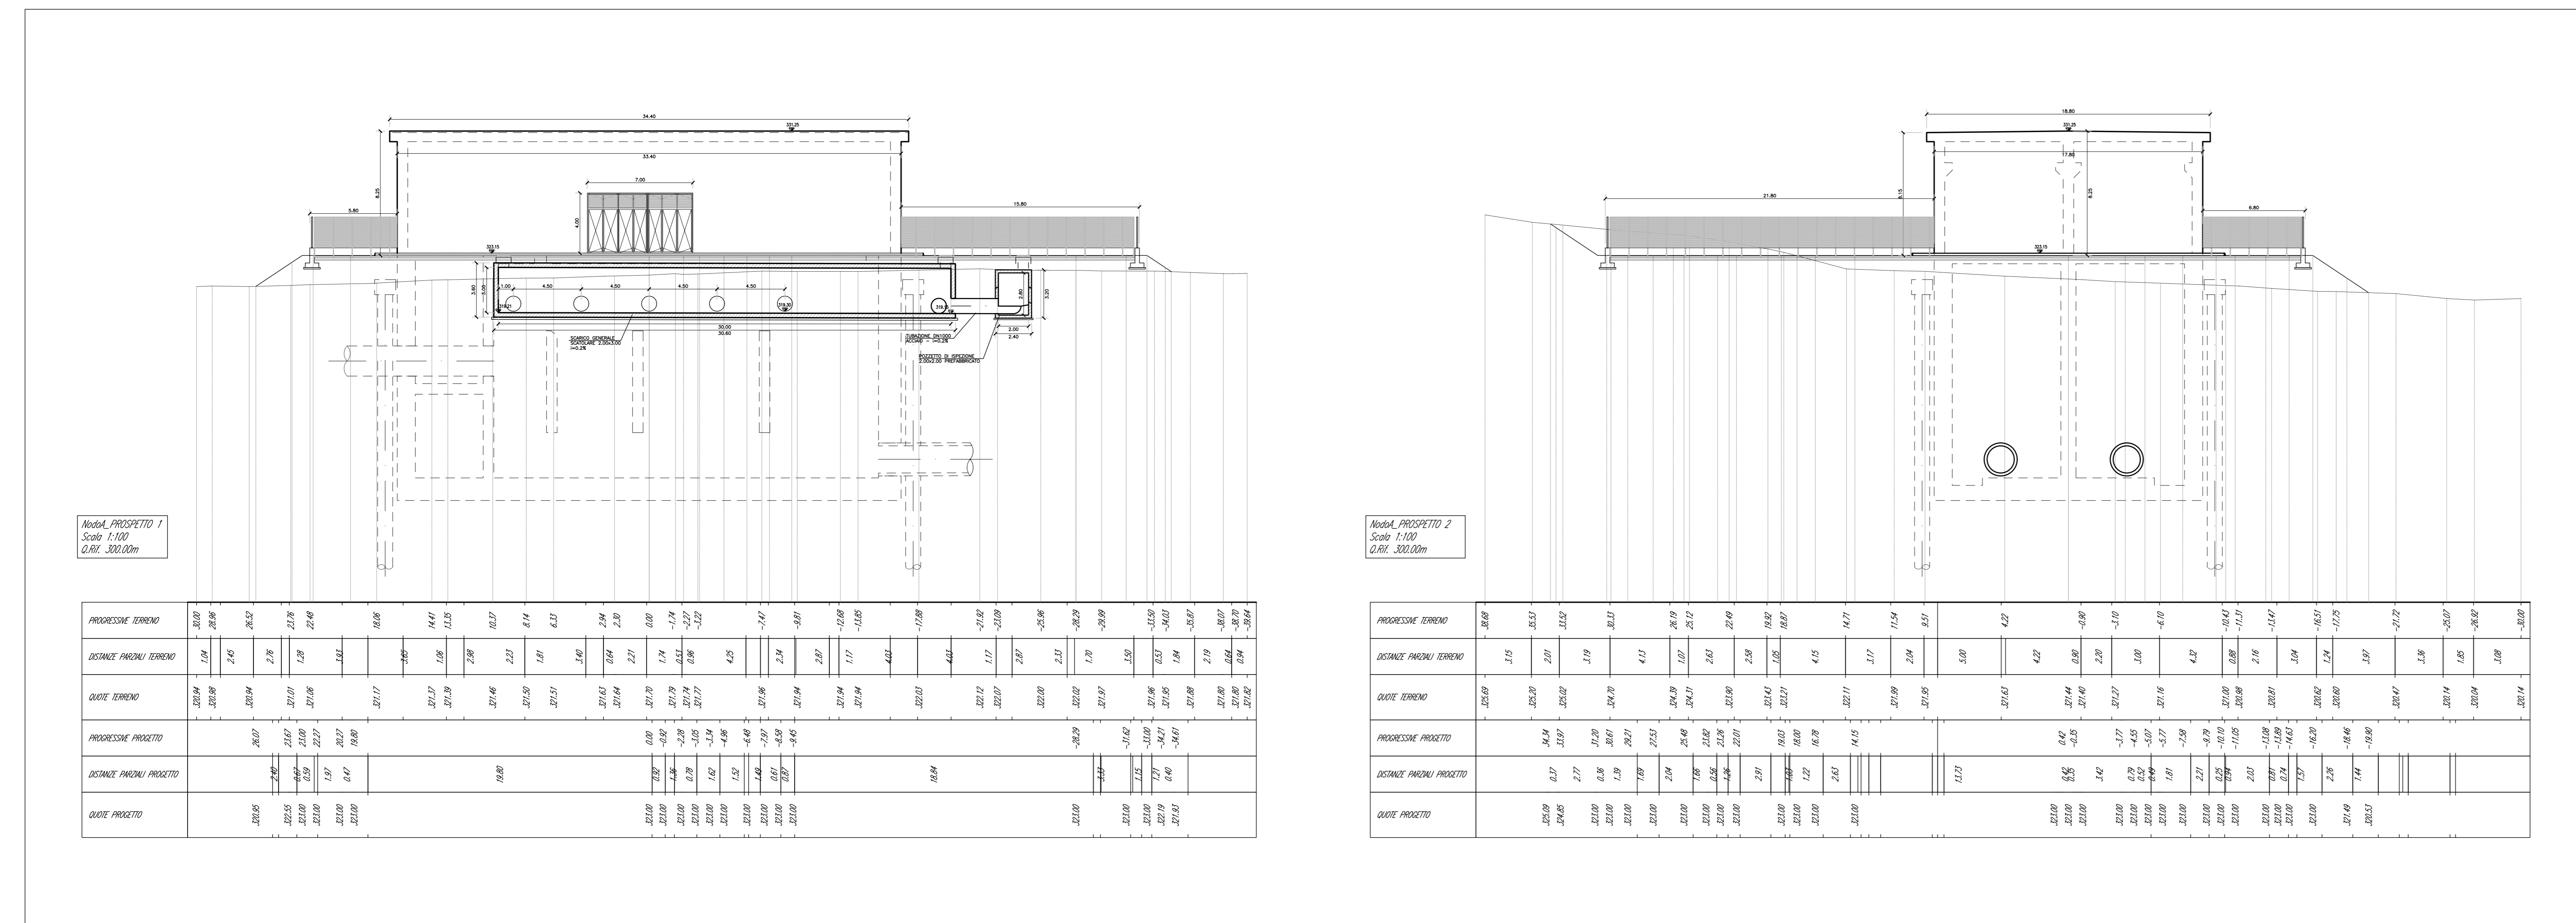

RODA_PROSPETTO 1
Scala 1:100


PRESIDENZA DEL CONSIGLIO DEI MINISTRI

MESSA IN SICUREZZA DEL SISTEMA ACQUEDOTTISTICO
DEL PESCHIERA PER L'APPROVVIGIONAMENTO IDRICO
DI ROMA CAPITALE E DELL'AREA METROPOLITANA

IL COMMISSARIO STRAORDINARIO ING. PhD MASSIMO SESSA
SUB COMMISSARIO ING.

aceq
ocquo
ACEA ATO 2 SPA

aceq
ingegneria e servizi

ELABORATO
A250PDS D028 2

COD. ATO2 AAM10118

DATA DICEMBRE 2021 | SCALA VARE

AGG. N.	DATA	NOTE	FIRMA
1	02/22	AGGIORNAMENTO ELABORATI	
2	10/22	AGGIORNAMENTO ELABORATI MILE & COLLPE	
3			
4			
5			
6			

IL RESPONSABILE DEL PROCEDIMENTO
Ing. PhD Alessio Delle Site

SUPPORTO AL RESPONSABILE DEL PROCEDIMENTO
Dott. Ana. Vittoria Geronzi
Sig.ra Claudia Iacobelli
Ing. Bernardo Paglia

CONSULENTE
Ing. Gioglio Eramo

Progetto di sicurezza e ammodernamento
dell'approvvigionamento della città
metropolitana di Roma
"Messa in sicurezza e ammodernamento del sistema
idrico del Peschiera".
L.n.108/2021, ex DL n.77/2021 art. 44 Allegato IV

Sottoprogetto
**NUOVO ACQUEDOTTO MARCIO - I LOTTO
DAL MANUFATTO ORIGINE AL SIFONE CERASO**
(con il finanziamento dell'Unione Europea
europeo - Next Generation EU)

**PROGETTO DI FATTIBILITÀ TECNICA
ED ECONOMICA**

**MANUFATTO NODO A
PROSPETTI**

TEAM DI PROGETTAZIONE

CAPO PROGETTO
INGENNERIA
GEOTECNICA E STRUTTURE
ASPECTI AMBIENTALI
ATTIVITÀ TECNICHE DI SUPPORTO
ATTIVITÀ PATRIMONIALI

Hanno collaborato:
Ing. Geol. Eliso Paoletti
Ing. Matteo Botticelli
Ing. Emiliano Alimonti
Ing. Francesca Giorgi
Ing. Roberto Biagi
Ing. Claudio Lisciani
Ing. Nunziata Venzù
Ing. PhD Paolo Caporossi
Geol. Simone Fazio
Geol. Yousef Abu Sabha

Geol. Filippo Arisa
Geom. Marco Filippi
Geom. Massimo Roberto Zappalà