




PIANTA MANUFATTO INTERCONNESSIONE (P27)  
SCALA 1:500

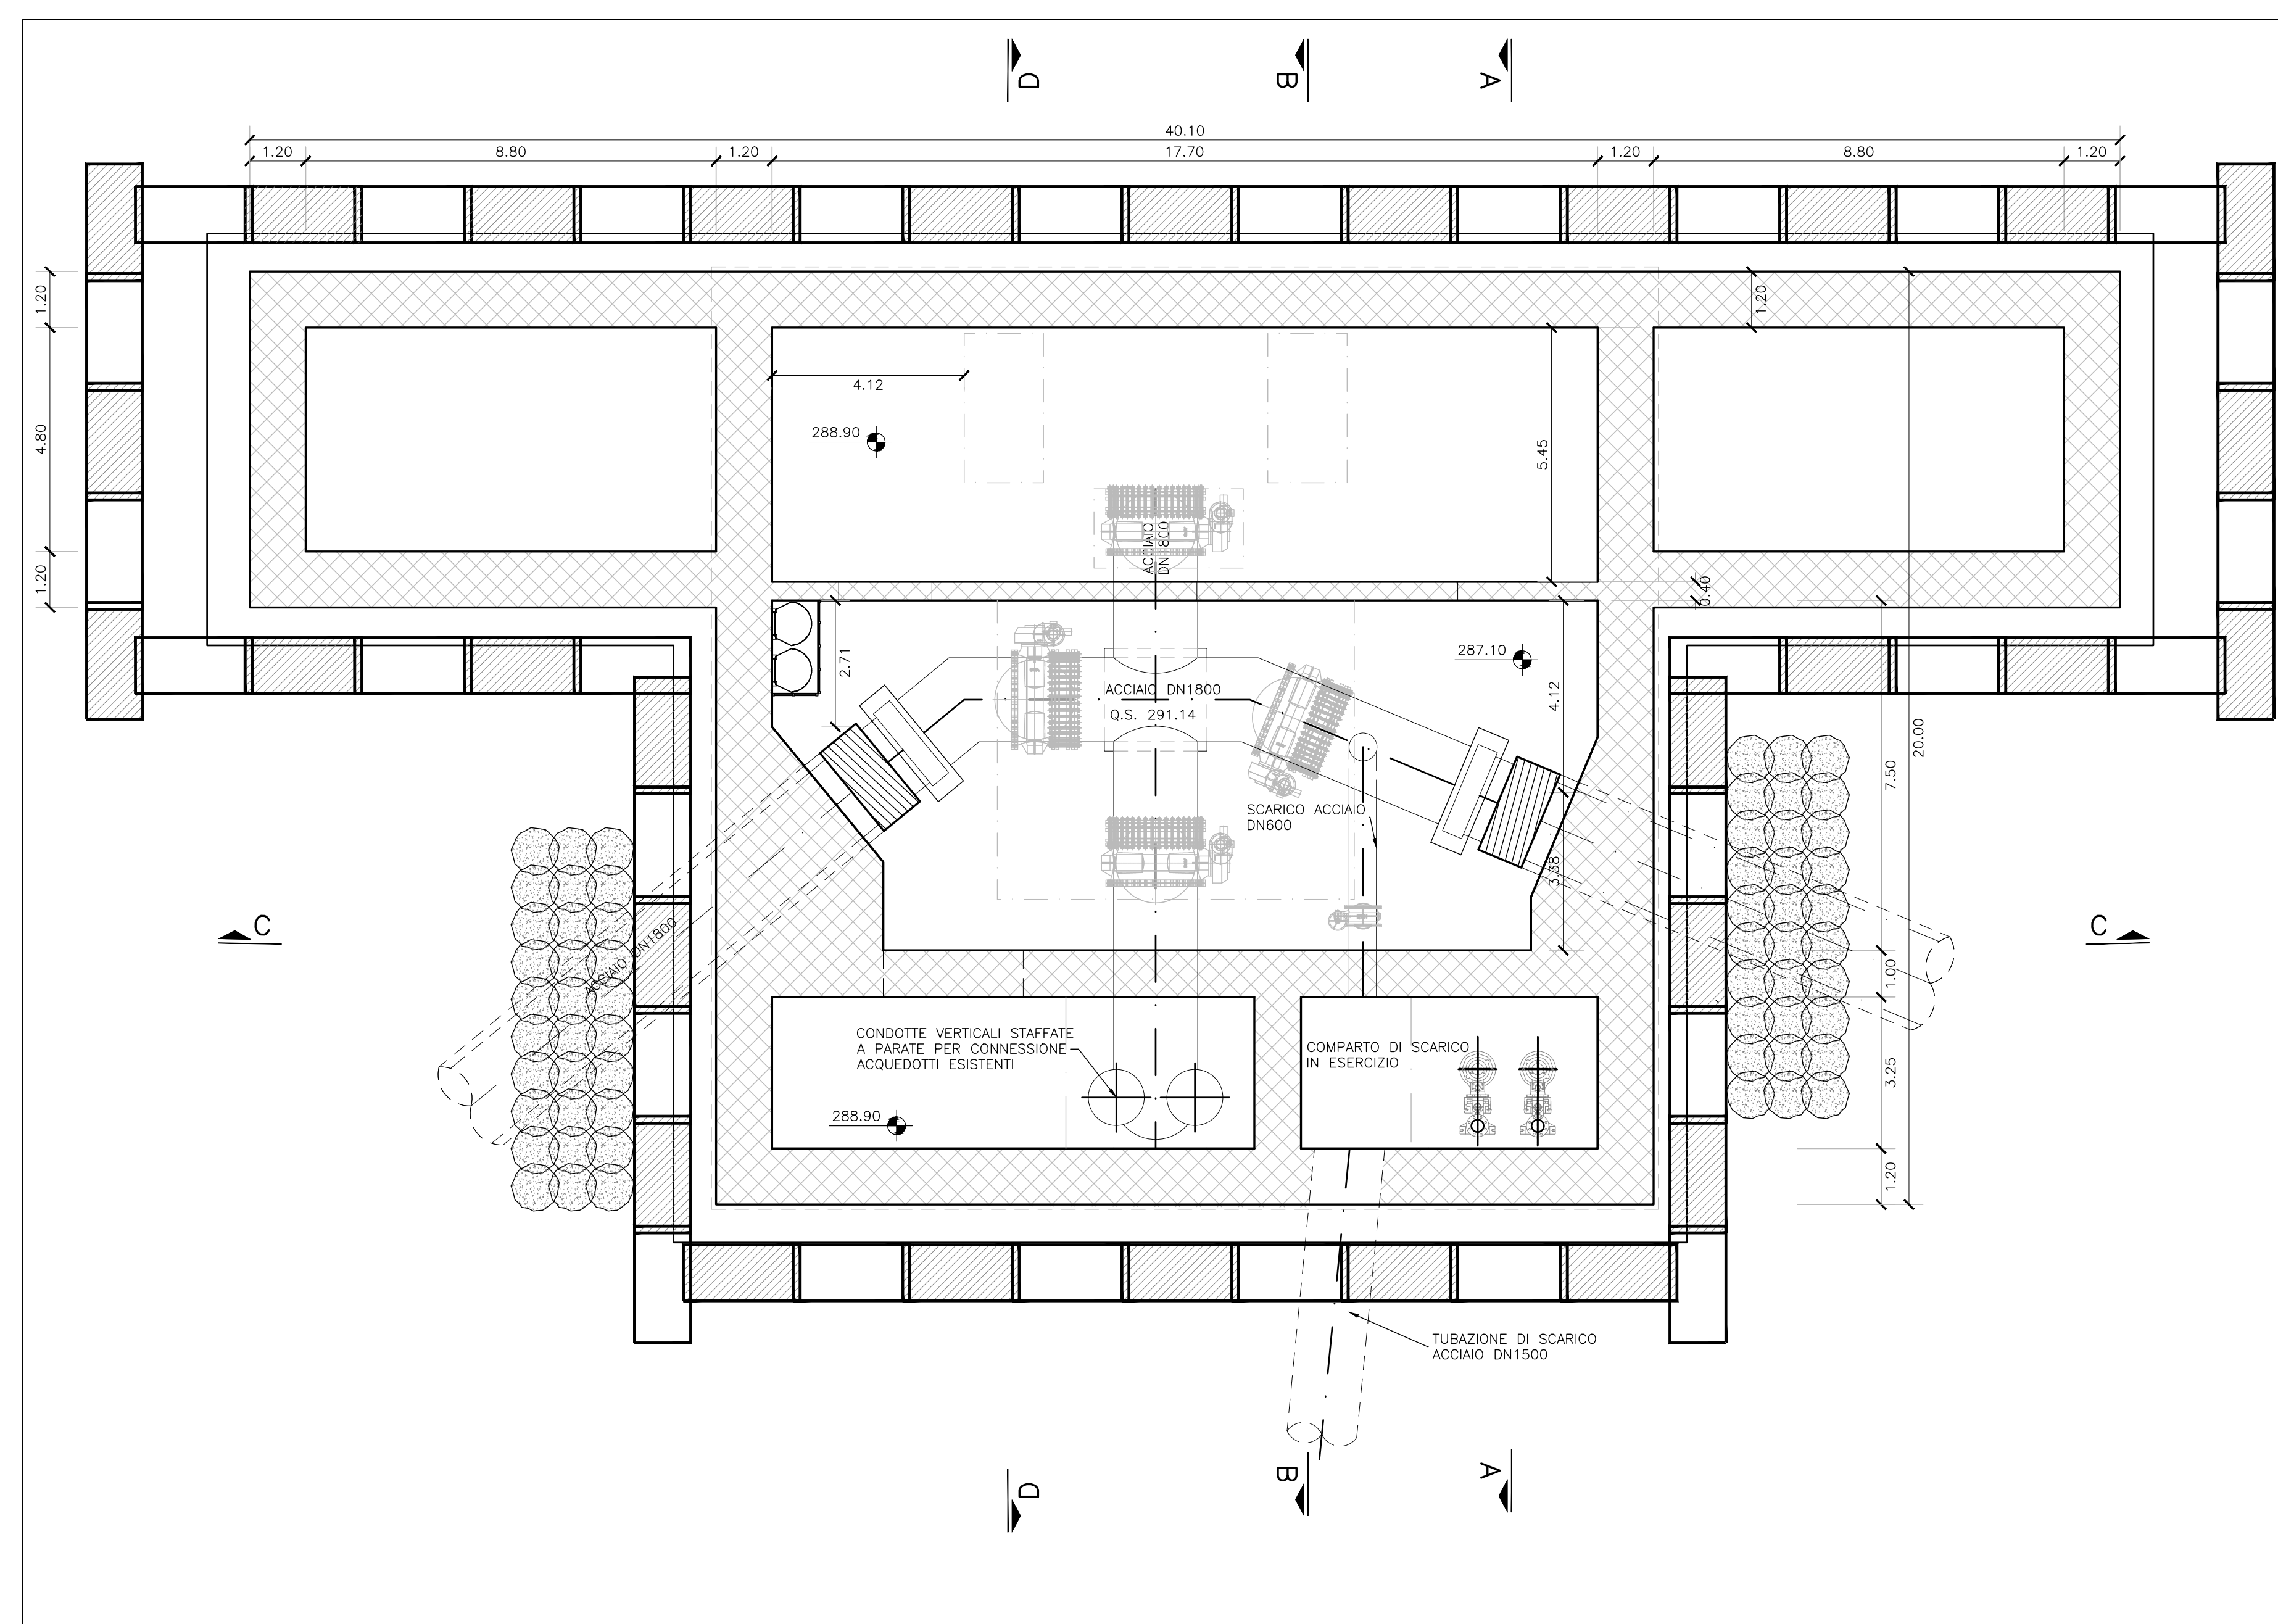


PIANTA P3 MANUFATTO INTERCONNESSIONE (P27)  
SCALA 1:100

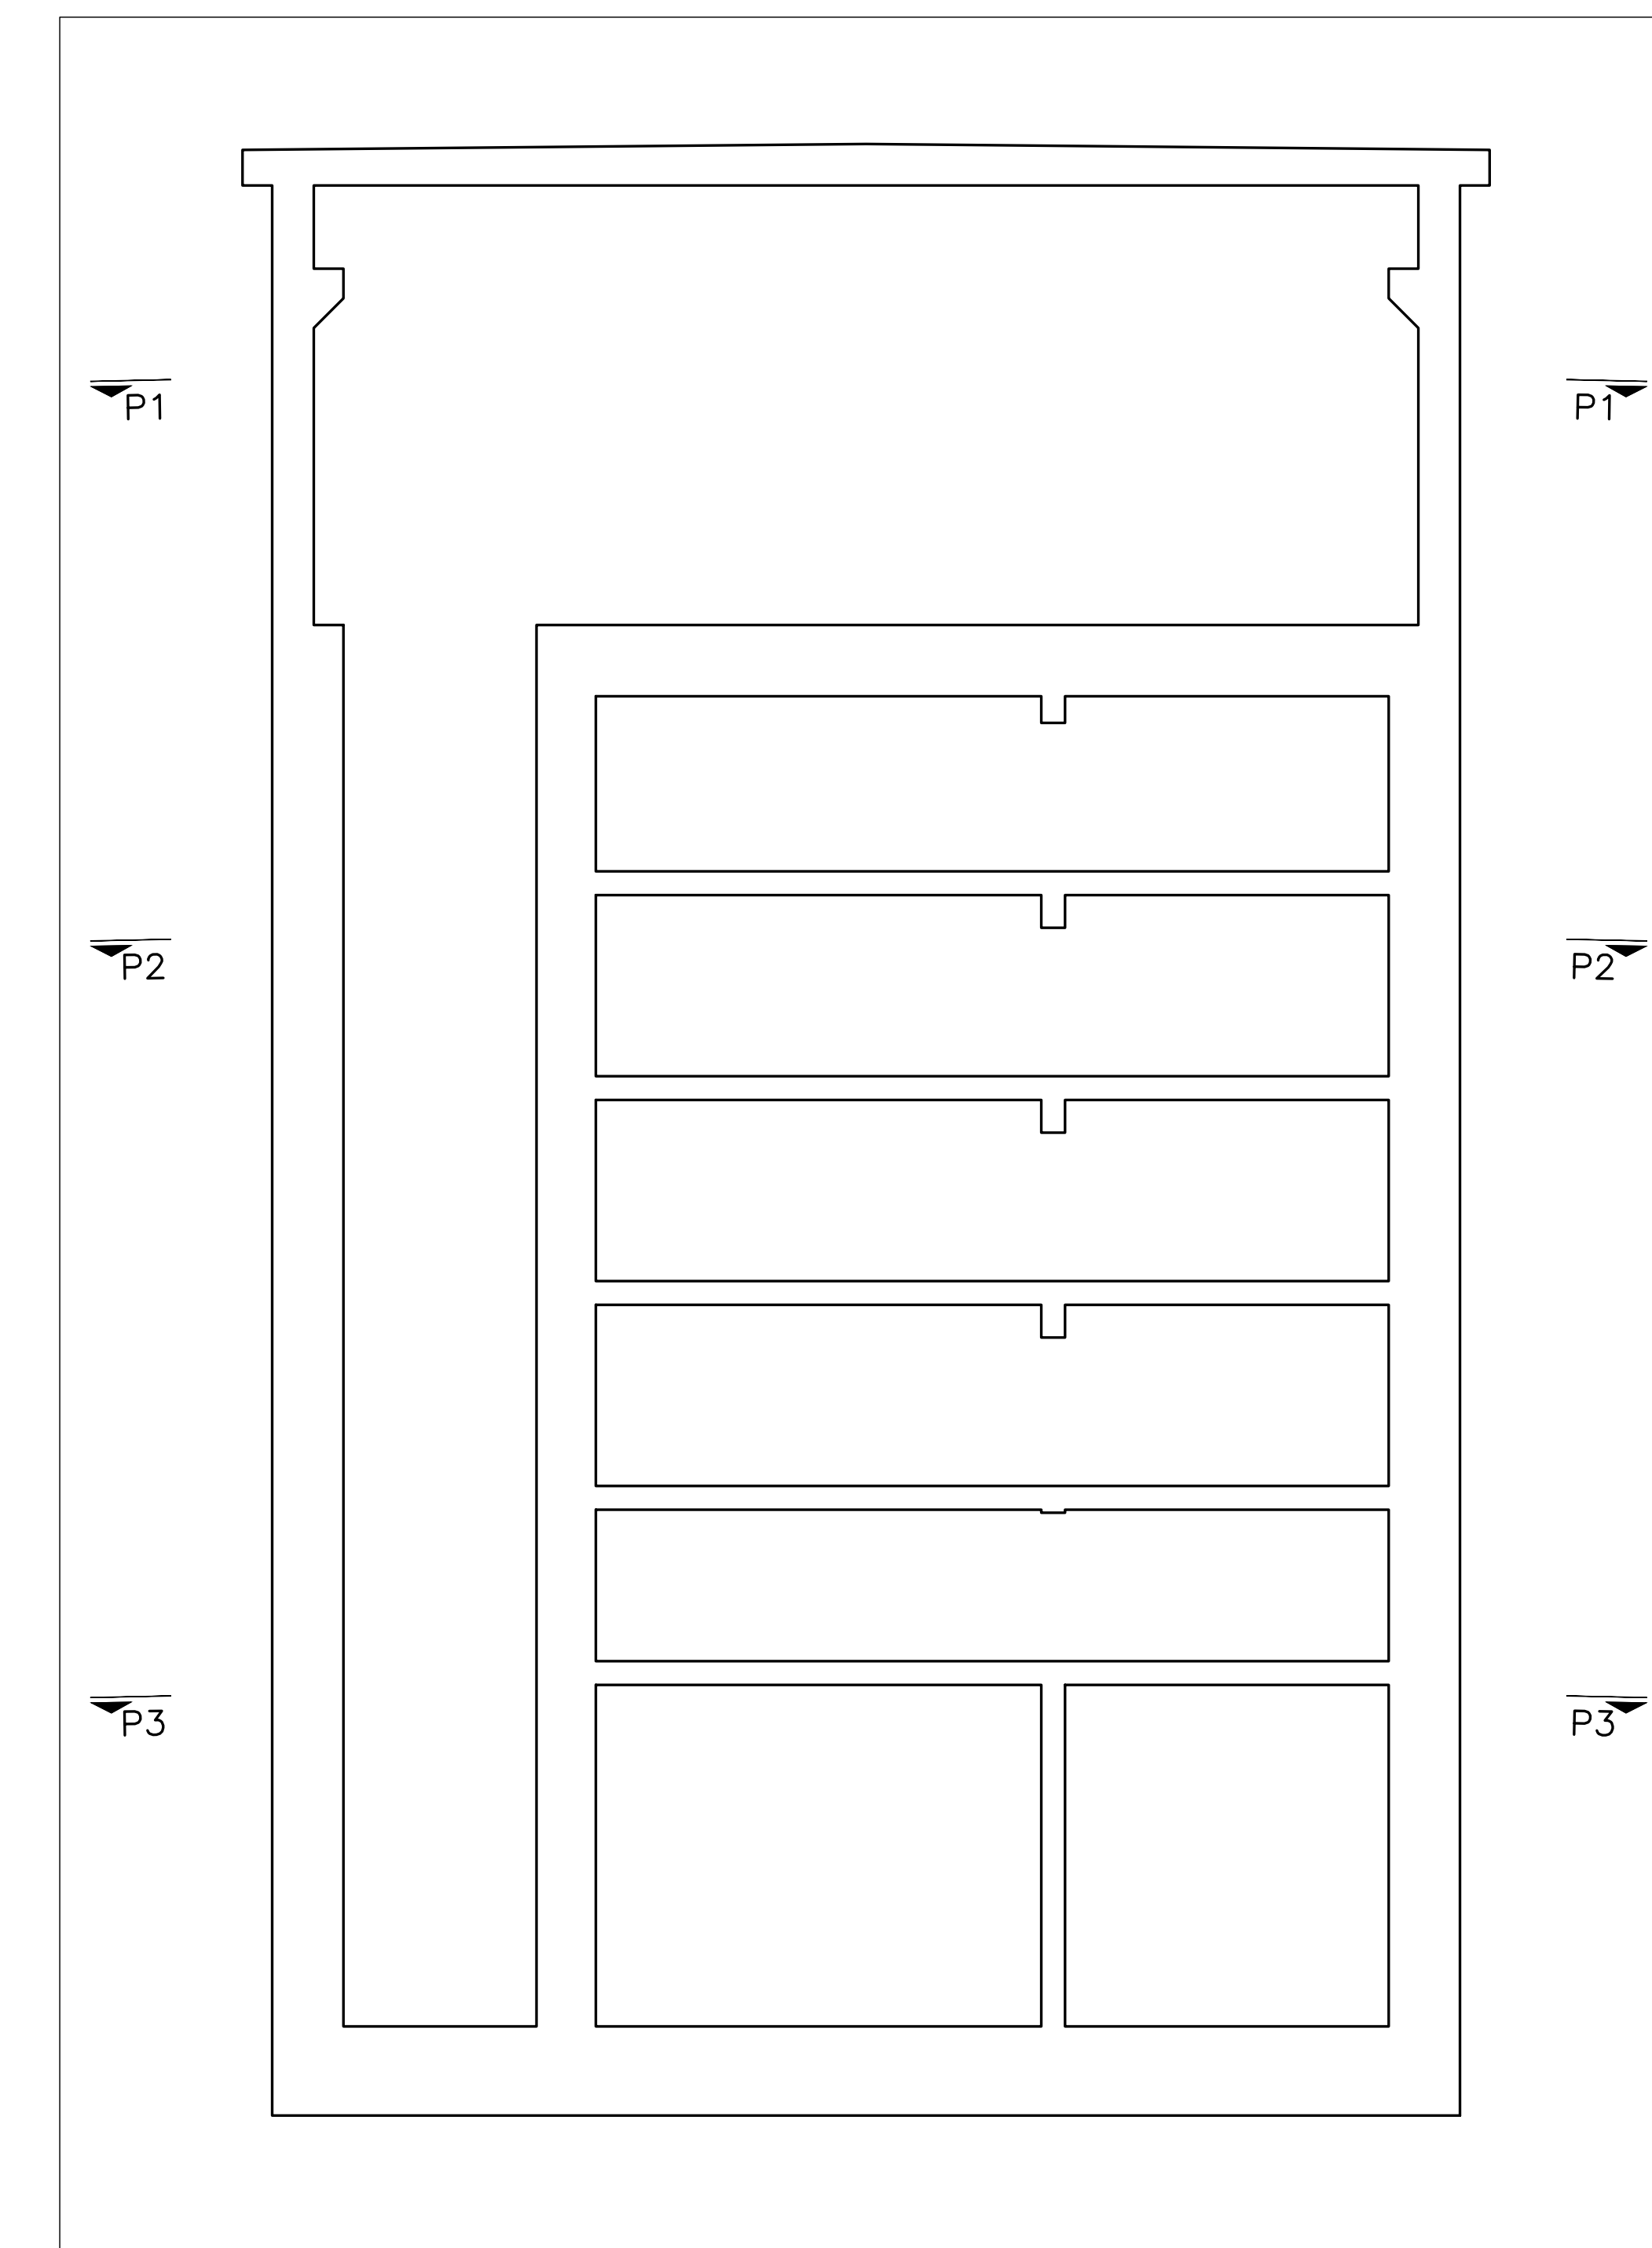

KEYPLAN  
SCALA 1:100

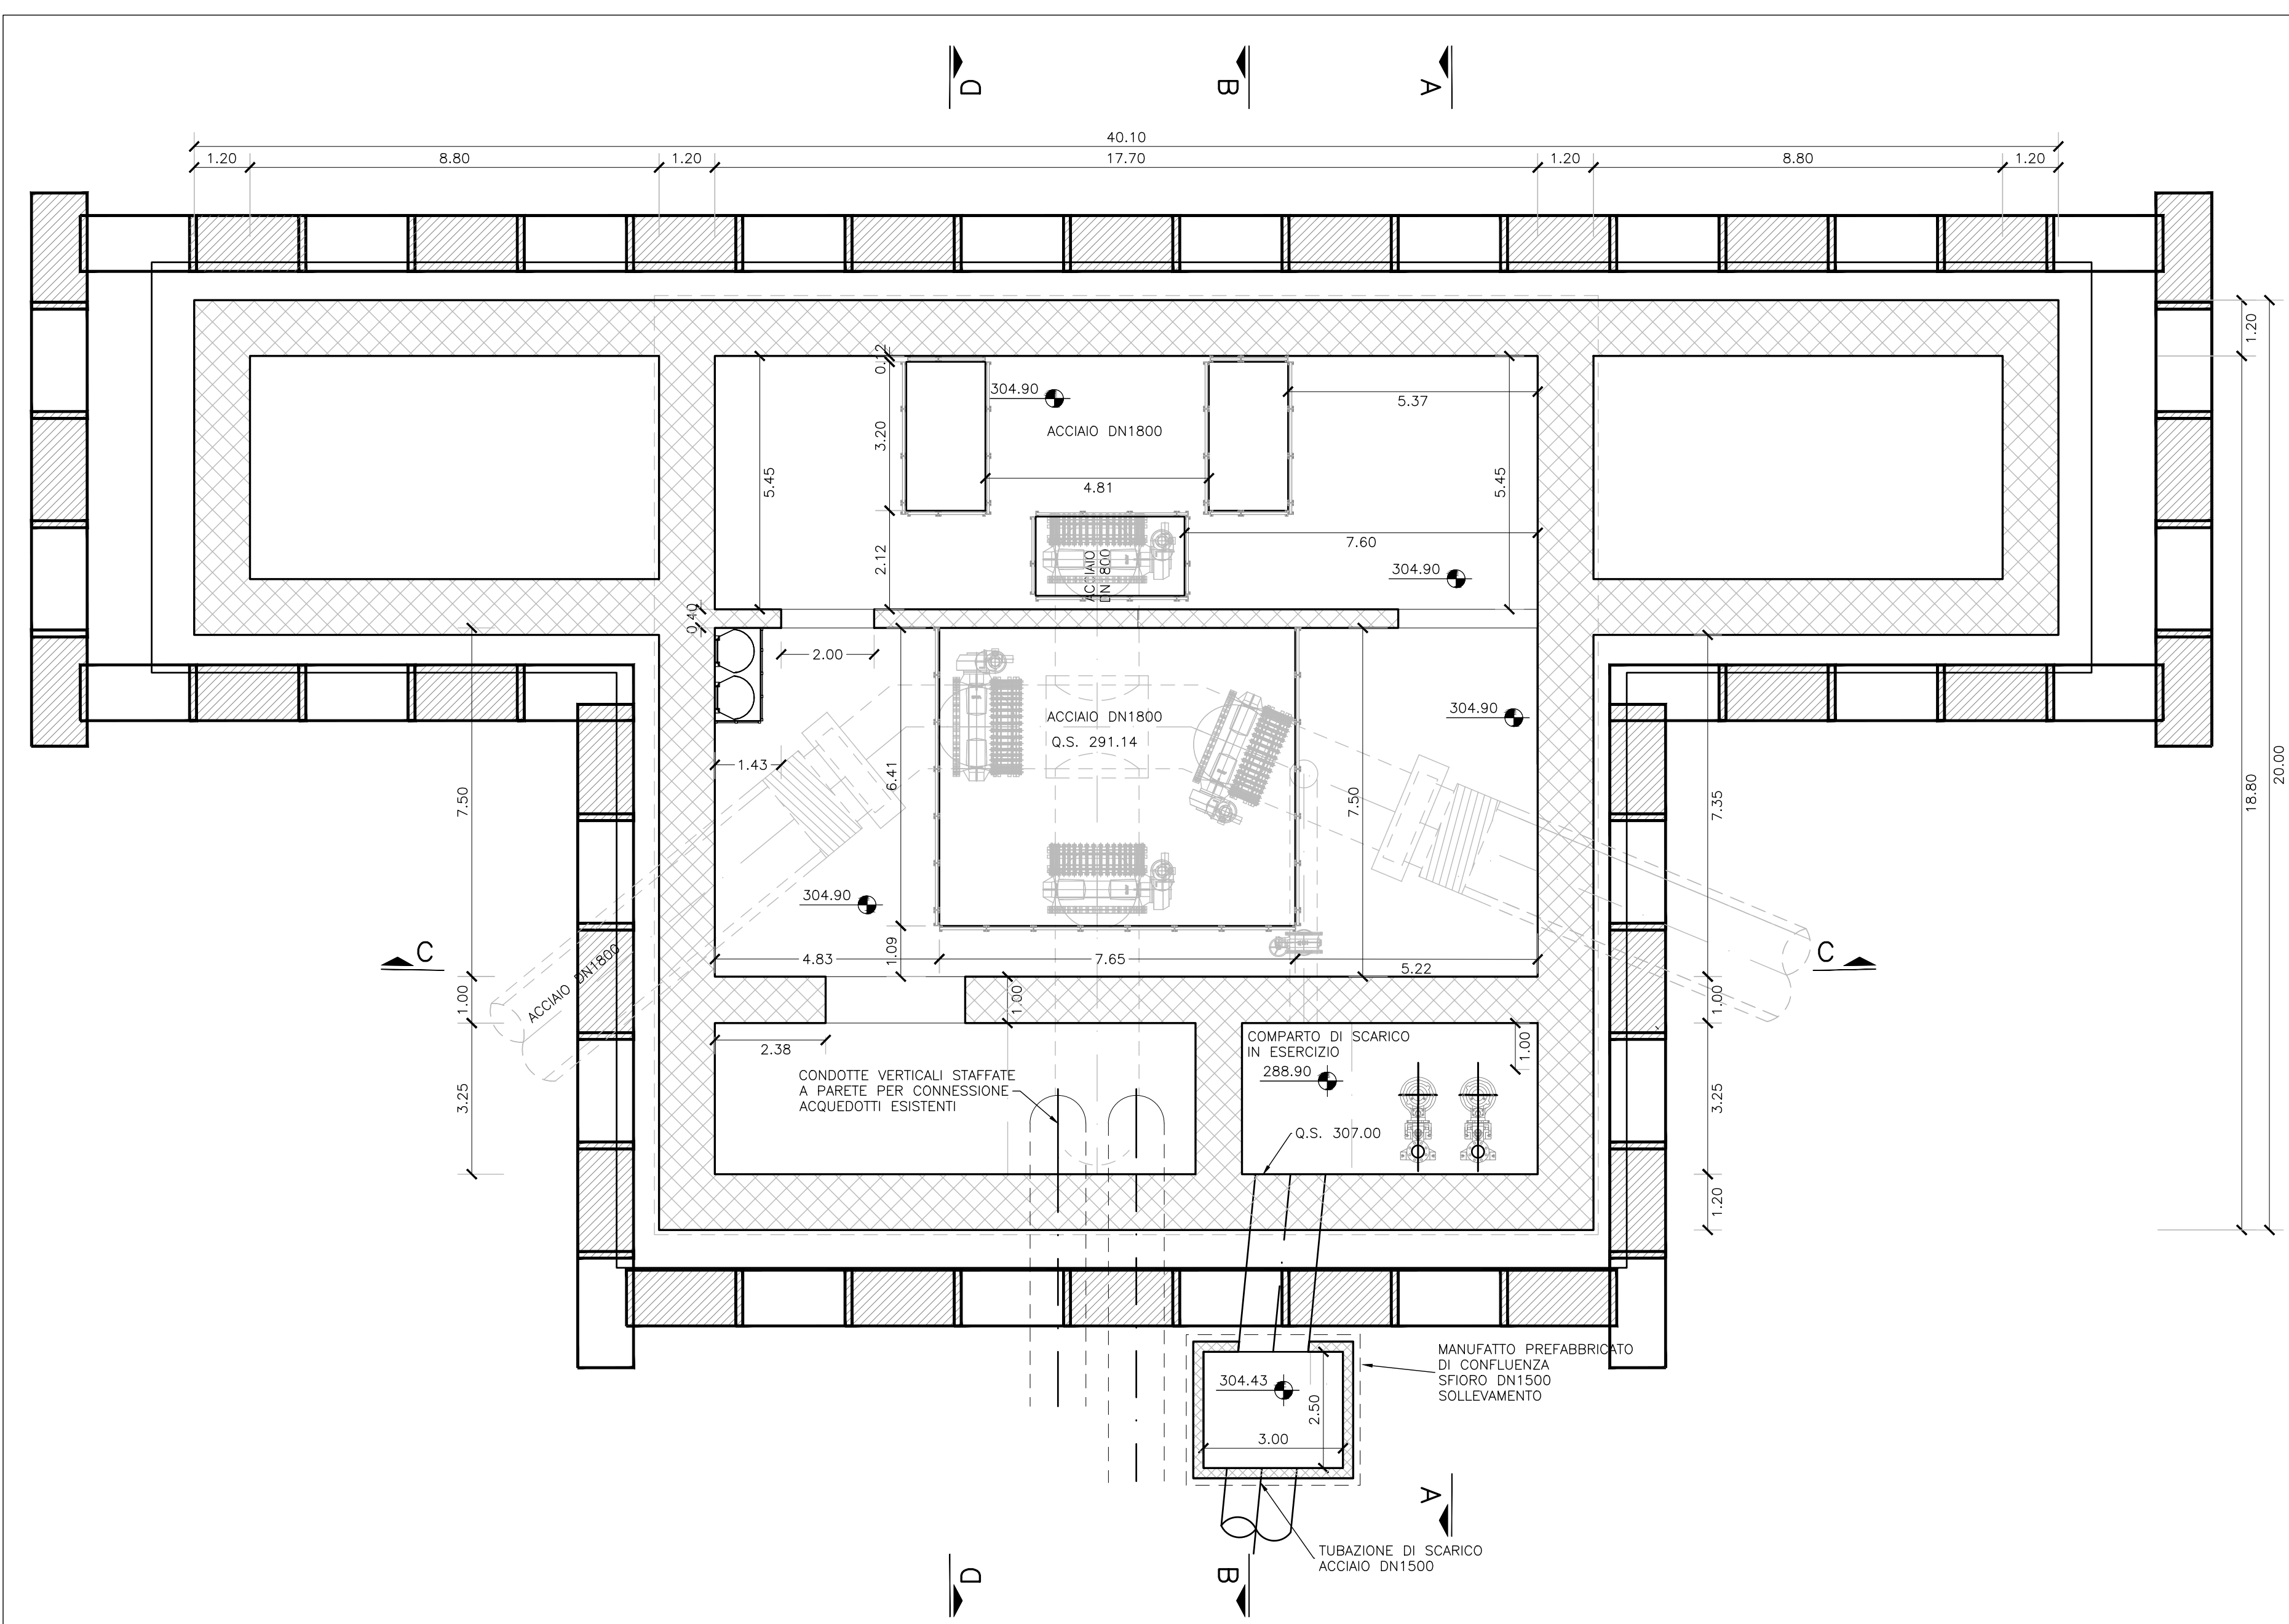

PIANTA P2 MANUFATTO INTERCONNESSIONE (P27)  
SCALA 1:100

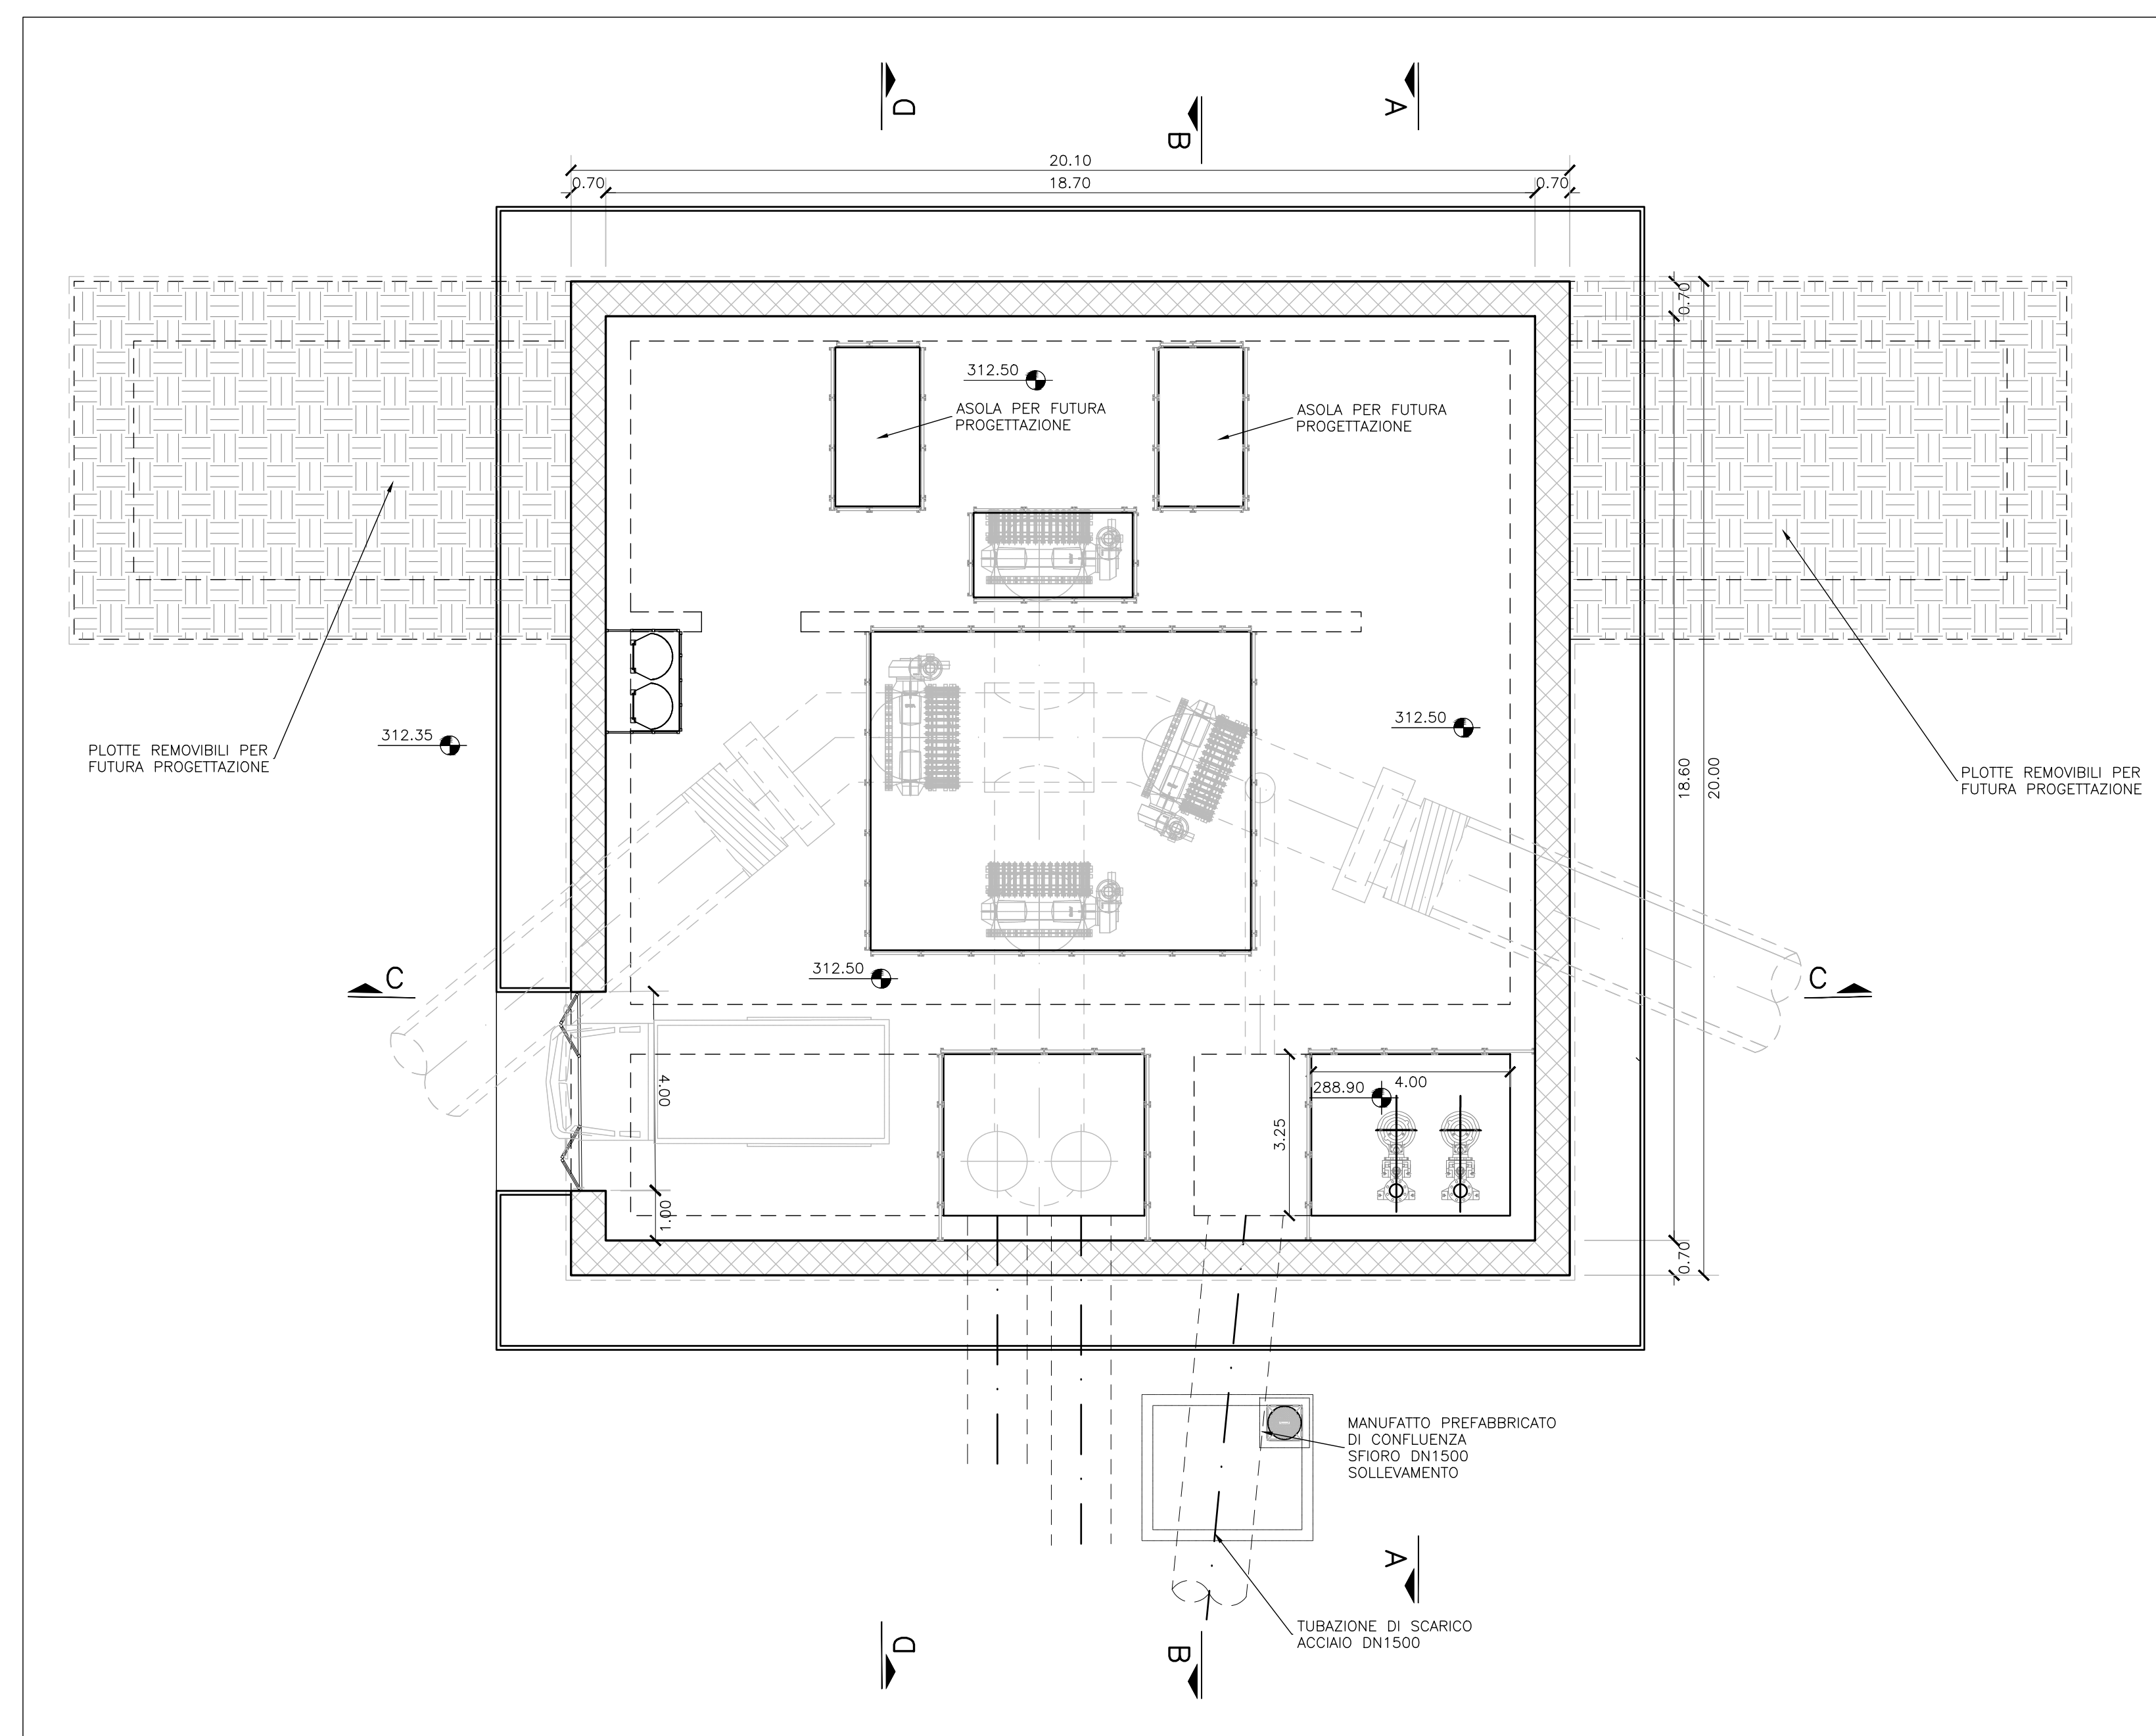

PIANTA P1 MANUFATTO INTERCONNESSIONE (P27)  
SCALA 1:100



**PRESIDENZA DEL CONSIGLIO DEI MINISTRI**

MESSA IN SICUREZZA DEL SISTEMA ACQUEDOTTISTICO DEL PESCHIERA PER L'APPROVVIGIONAMENTO IDRICO DI ROMA CAPITALE E DELL'AREA METROPOLITANA

IL COMMISSARIO STRAORDINARIO ING. PH.D MASSIMO SESSA  
SUB COMMISSARIO ING.

 <b>ACEA ATO 2 SPA</b>	<p><b>IL RESPONSABILE DEL PROCEDIMENTO</b> Ing. PH.D Alessio Delle Site</p> <p><b>SUPPORTO AL RESPONSABILE DEL PROCEDIMENTO</b> Dott. Ana. Vittoria Gemmi Sig.ra Claudia Iacobelli Ing. Barbara Poggio</p> <p><b>CONSULENTE</b> Ing. Gioglio Erasmo</p>
<p>ELABORATO <b>A250PDS D037 2</b></p> <p><b>COD. ATO2 AAM10118</b></p> <p>DATA DICEMBRE 2021   SCALA VARE</p>	<p>Progetto di sicurezza e ammodernamento dell'approvvigionamento della città metropolitana di Roma "Messio in sicurezza e ammodernamento del sistema idrico del Peschiera". (con il finanziamento dall'Unione Europea - Next Generation EU)</p> <p><b>Sottoprogetto</b> <b>NUOVO ACQUEDOTTO MARCIO - I LOTTO DAL MANUFATTO ORIGINE AL SIFONE CERASO</b></p> <p><b>PROGETTO DI FATTIBILITÀ TECNICA ED ECONOMICA</b></p>
<p><b>TEAM DI PROGETTAZIONE</b></p> <p><b>CAPO PROGETTO</b> ING. BRUNO MARCHETTI</p> <p><b>DIRIGENTE</b> ING. LUDOVICO BIANCHI</p> <p><b>GEOMETRA E DISEGNISTA</b> ING. ROBERTO BIANCHI</p> <p><b>ASPECTI AMBIENTALI</b> ING. PH.D NICOLA STROZZI</p> <p><b>ATTIVITÀ TECNICHE DI SUPPORTO</b> ING. SIMONE FERRARI</p> <p><b>ATTIVITÀ PATRIMONIALI</b> ING. FIORENTINO</p>	<p><b>HOMO COLLABORATE</b> ING. GIANLUIGI PASQUALE ING. ANTONIO BIANCHI ING. ENRICO ALBERTI ING. FRANCESCO GIUGLI ING. ROBERTO BIANCHI ING. CLOTTIO LERATO ING. NUNZIATA VENTURA ING. PH.D PAOLO CAPORASSI ING. SIMONE FERRARI ING. YOUSSEF ABU SABHA</p> <p>ING. FIORENTINO ING. MARIO FERRARI ING. MASSIMO ROBERTO ZAPPALÀ</p>

**MANUFATTO INTERCONNESSIONE (P27) PIANTE**

