



SEZIONE C-C
FASE REALIZZATIVA 1/8
SCALA 1:100

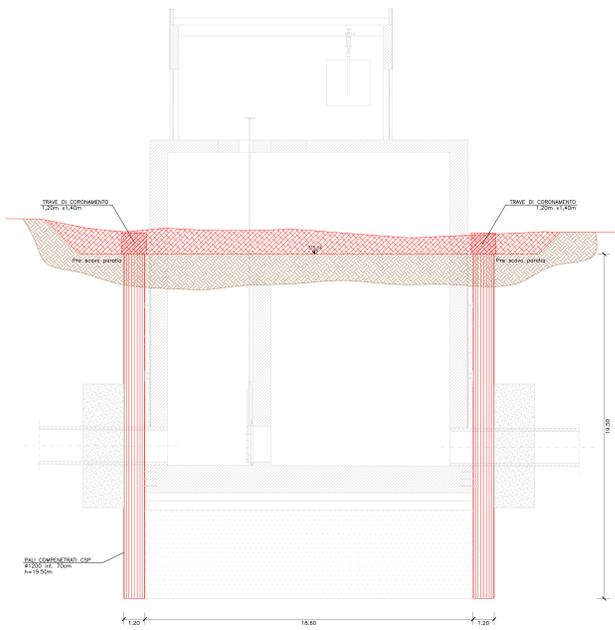

FASE REALIZZATIVA 1/8

- ESECUZIONE PRE-SCAVO
- REALIZZAZIONE FIANCHI DI PALI COMPONENTI CSP E TRINCE DI CERNIERAMENTO


SEZIONE C-C
FASE REALIZZATIVA 2/8
SCALA 1:100

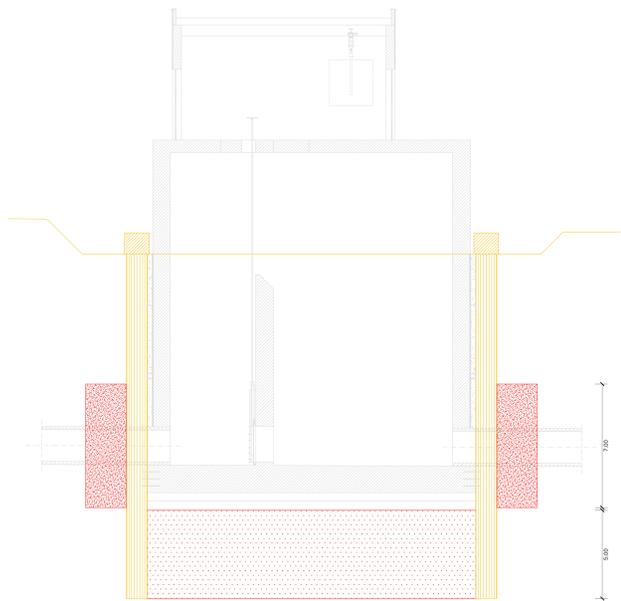

FASE REALIZZATIVA 2/8

- TRATTAMENTO DELLO STRATO DI TERRENO CON JET GROUTING
- COLLEZIONE CERNIERE CON A.F.E. DI CEMENTO PER IMPERMEABILIZZAZIONE


SEZIONE C-C
FASE REALIZZATIVA 3/8
SCALA 1:100

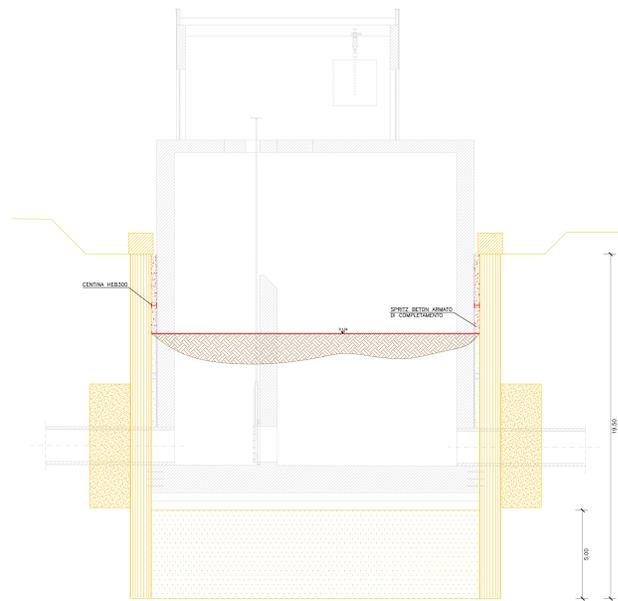

FASE REALIZZATIVA 3/8

- ESECUZIONE PER FASI DELLO SCAVO E POSA IN OPERA DI CENTRI METALLICI (PER SCOPPI) A FIANCHI DELLA FIANCHA


SEZIONE C-C
FASE REALIZZATIVA 4/8
SCALA 1:100

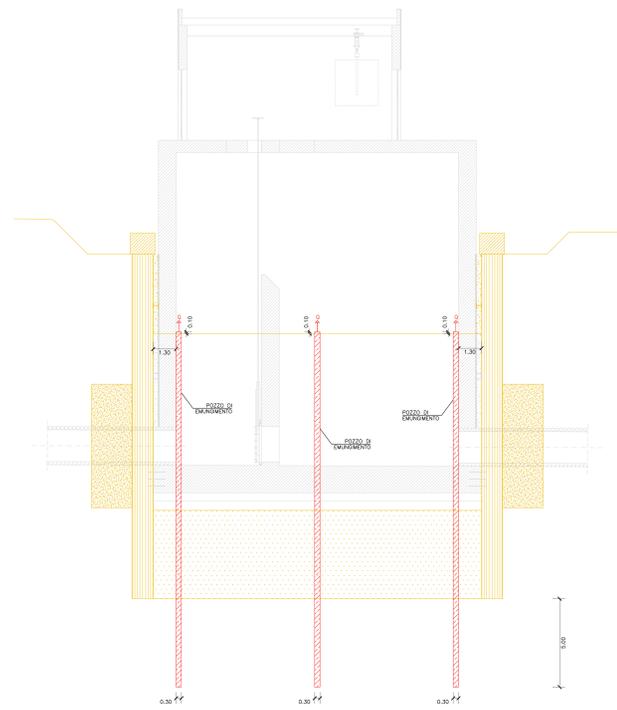

FASE REALIZZATIVA 4/8

- REALIZZAZIONE DI N. 8 POZZI DI EMUNGIMENTO PER IL CONTROLLO DELLE PRESSIONI RESIDUALI AL BASSO DELLA STRUTTURA DI TERRENO
- AVVIÒ DELL'AGGIUSTAMENTO E CONTROLLO DEGLI SCHEMI DI PROGETTO


PARTICOLARE
POZZO DI EMUNGIMENTO

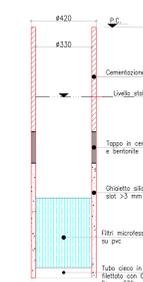


POZZO DI EMUNGIMENTO

- LEGENDA
- Elementi da realizzare nella fase in oggetto
 - Elementi realizzati nelle fasi precedenti
 - Elementi da realizzare nelle fasi future

FASE REALIZZATIVA 4/8
DISTRIBUZIONE IN PIANTE DEI
POZZI DI EMUNGIMENTO E DEI
PIEZOMETRI DI CONTROLLO
SCALA 1:100

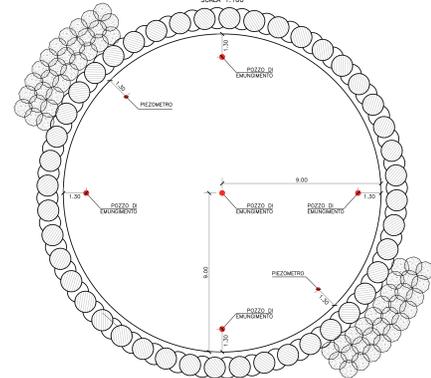


SEZIONE C-C
FASE REALIZZATIVA 5/8
SCALA 1:100

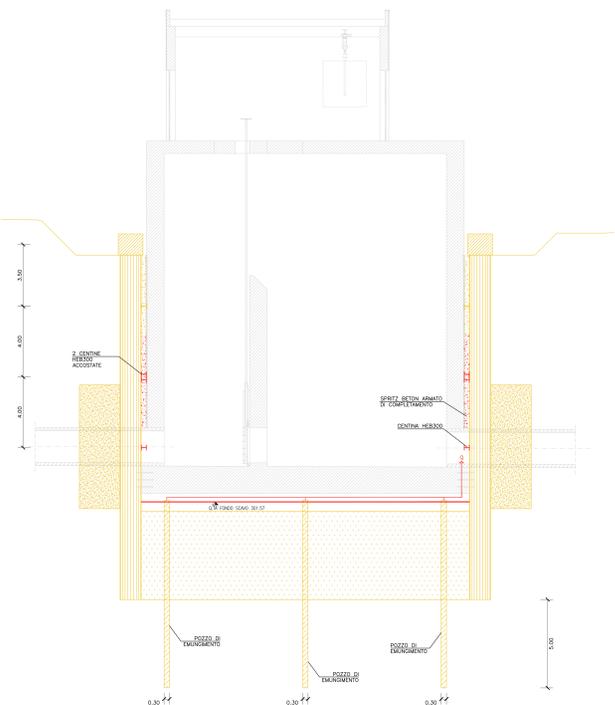

FASE REALIZZATIVA 5/8

- A VALLE DELL'ISTO POSIZIONE DEI CONTROLLI APPROFONDIMENTO FINO AI FONDI SCAVO PER FASI, CON POSA IN OPERA DI CENTINE PER SCOPPI


SEZIONE C-C
FASE REALIZZATIVA 6/8
SCALA 1:100

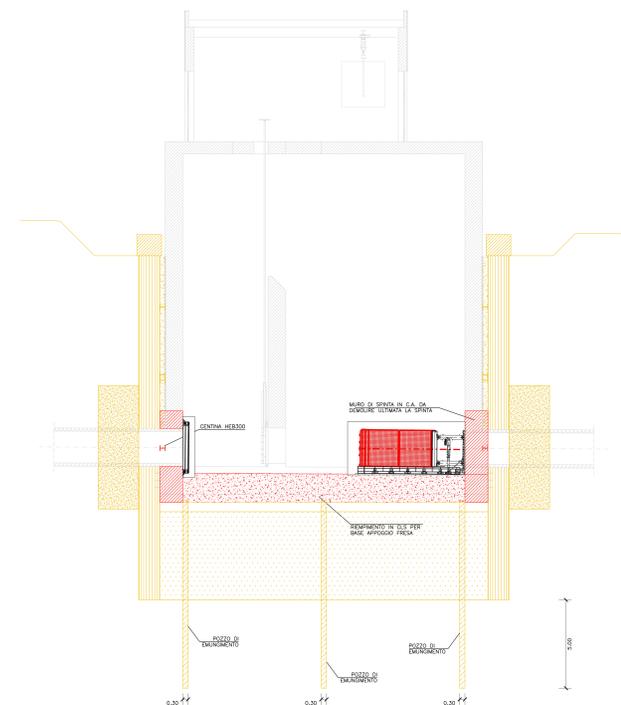

FASE REALIZZATIVA 6/8

- ANCORAGGIO CENTRI CHE INTERFERISCONO CON IL MICRODRENAGGIO


SEZIONE C-C
FASE REALIZZATIVA 7/8
SCALA 1:100

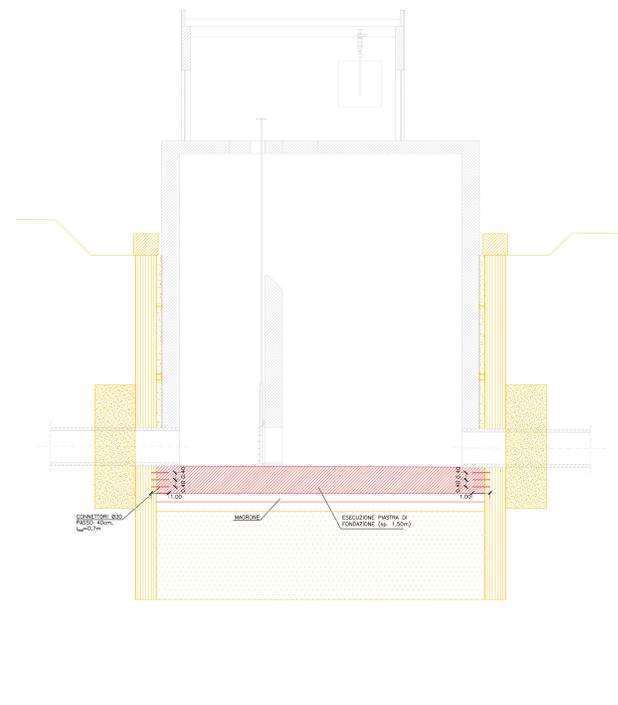

FASE REALIZZATIVA 7/8


SEZIONE C-C
FASE REALIZZATIVA 8/8
SCALA 1:100

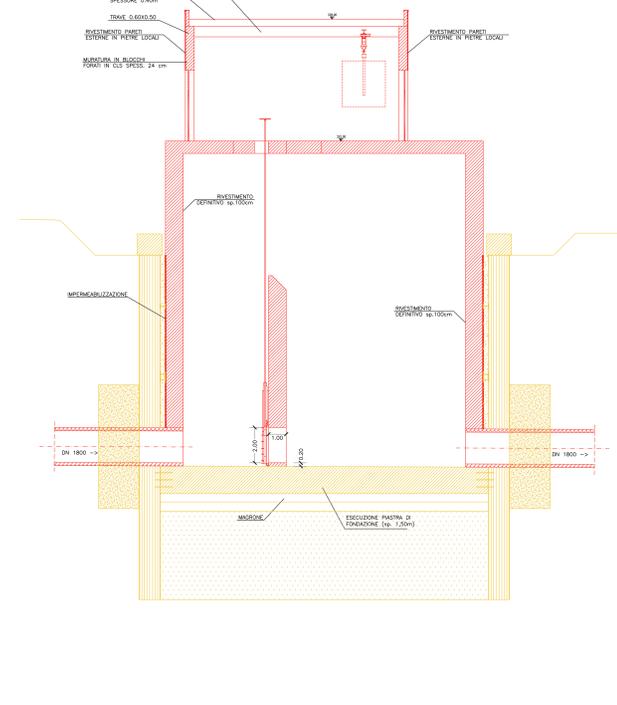

FASE REALIZZATIVA 8/8


PRESIDENZA DEL CONSIGLIO DEI MINISTRI
MESSA IN SICUREZZA DEL SISTEMA
ACQUEDOTTISTICO DEL PESCHIERA PER
L'APPROVVIGIONAMENTO IDRICO
DI ROMA CAPITALE E DELL'AREA METROPOLITANA
IL COMMISSARIO STRAORDINARIO ING. PHO MASSIMO SESSA

Sub Commissario ING. ...

PROGETTO DI FATTIBILITÀ TECNICA ED ECONOMICA

POZZO 3 TR4
FASI DI ESECUZIONE