SEZIONE N.: 1A
QT. PROGETTO: 317,940
DIST.PROG.: 0,000
DIST.SUCC.: 23,538

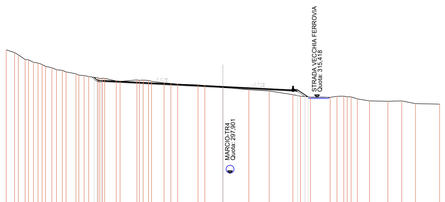

SCALA 1:500

QT.RIF. 283,000

QUOTE TERRENO	
DIST.PARZIALI TERRENO	
QUOTE PROGETTO	
DIST.PARZIALI PROGETTO	20,000 17,243
QUOTE FINITO	
DIST. PARZIALI FINITO	37,000 15,081

SEZIONE N.: 2A
QT. PROGETTO: 317,922
DIST.PROG.: 23,538
DIST.PREC.: 23,538
DIST.SUCC.: 7,960

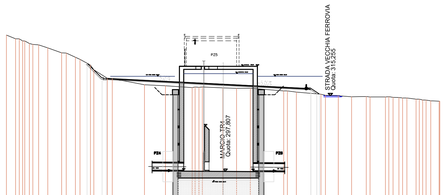

SCALA 1:500

QT.RIF. 285,000

QUOTE TERRENO	
DIST.PARZIALI TERRENO	
QUOTE PROGETTO	
DIST.PARZIALI PROGETTO	5,408 25,438 20,247
QUOTE FINITO	
DIST. PARZIALI FINITO	31,000 18,085

SEZIONE N.: 3A
QT. PROGETTO: 317,916
DIST.PROG.: 31,498
DIST.PREC.: 7,960
DIST.SUCC.: 7,560

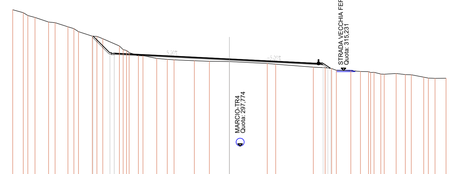

SCALA 1:500

QT.RIF. 284,000

QUOTE TERRENO	
DIST.PARZIALI TERRENO	
QUOTE PROGETTO	
DIST.PARZIALI PROGETTO	3,97 25,562 21,429
QUOTE FINITO	
DIST. PARZIALI FINITO	29,532 18,468

SEZIONE N.: 4A
QT. PROGETTO: 317,910
DIST.PROG.: 39,078
DIST.PREC.: 7,580
DIST.SUCC.: 10,223

SCALA 1:500

QT.RIF. 283,000

QUOTE TERRENO	
DIST.PARZIALI TERRENO	
QUOTE PROGETTO	
DIST.PARZIALI PROGETTO	7,120 23,380
QUOTE FINITO	
DIST. PARZIALI FINITO	9,010 21,208

SEZIONE N.: 5A
QT. PROGETTO: 317,903
DIST.PROG.: 49,301
DIST.PREC.: 10,223
DIST.SUCC.: 13,404

SCALA 1:500

QT.RIF. 284,000

QUOTE TERRENO	
DIST.PARZIALI TERRENO	
QUOTE PROGETTO	
DIST.PARZIALI PROGETTO	5,262 16,737
QUOTE FINITO	
DIST. PARZIALI FINITO	4,127 14,236

SEZIONE N.: 6A
QT. PROGETTO: 317,893
DIST.PROG.: 62,704
DIST.PREC.: 13,404
DIST.SUCC.: 11,276

SCALA 1:500

QT.RIF. 282,000

QUOTE TERRENO	
DIST.PARZIALI TERRENO	
QUOTE PROGETTO	
DIST.PARZIALI PROGETTO	
QUOTE FINITO	
DIST. PARZIALI FINITO	

SEZIONE N.: 7A
QT. PROGETTO: 315,181
DIST.PROG.: 73,980
DIST.PREC.: 11,276

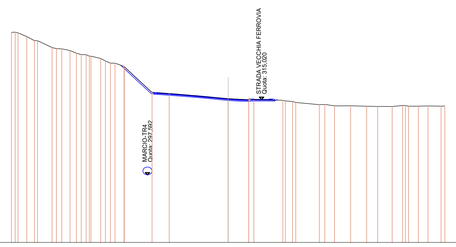

SCALA 1:500

QT.RIF. 282,000

QUOTE TERRENO	
DIST.PARZIALI TERRENO	
QUOTE PROGETTO	
DIST.PARZIALI PROGETTO	
QUOTE FINITO	
DIST. PARZIALI FINITO	

KEYPLAN

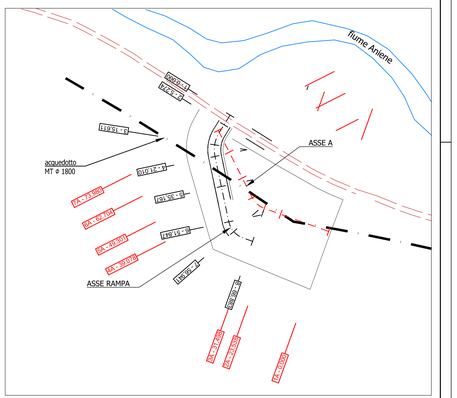

PRESIDENZA DEL CONSIGLIO DEI MINISTRI
MESSA IN SICUREZZA DEL SISTEMA
ACQUEDOTTISTICO DEL PESCHIERA PER
L'APPROVVIGIONAMENTO IDRICO
DI ROMA CAPITALE E DELL'AREA METROPOLITANA

IL COMMISSARIO STRAORDINARIO ING. PhD MASSIMO SESSA

SUB COMMISSARIO ING.

ACEA ATO 2 SPA

IL RESPONSABILE DEL PROCEDIMENTO
Ing. PhD Alessia Delle Site

SUPPORTO AL RESPONSABILE DEL PROCEDIMENTO
Dott. Avv. Vittorio Gennari
Sig.ra Claudia Iacobelli
Ing. Barnaba Paglia

CONSULENTE
Ing. Biagio Eramo

ELABORATO
A250PDS D112 0

COD. ATO2 AAM10118

DATA: OTTOBRE 2022 | SCALA: 1:500

AGG. N.	DATA	NOTE	FIRMA
1			
2			
3			
4			
5			
6			

Progetto di sicurezza e ammodernamento dell'approvvigionamento della città metropolitana di Roma
"Messa in sicurezza e ammodernamento del sistema idrico del Peschiera",
L.n.108/2021, ex DL n.77/2021 art. 44 Allegato IV

Sottoprogetto
NUOVO ACQUEDOTTO MARCIO – I LOTTO
DAL MANUFATTO ORIGINE AL SIFONE CERASO
(con il finanziamento dell'Unione europea – Next Generation EU)

PROGETTO DI FATTIBILITÀ TECNICA ED ECONOMICA

AREA CANTIERE–POZZO 5
FASE 1
SEZIONI TRASVERSALI ASSE A

TEAM DI PROGETTAZIONE

CAPO PROGETTO
Ing. Angelo Marchetti
IDRAULICA
Ing. Eugenio Benedini
GEOLOGIA E IDROGEOLOGIA
Geol. Stefano Tosti
GEOTECNICA E STRUTTURE
Ing. Angelo Marchetti
ASPETTI AMBIENTALI
Ing. PhD Nicoletta Stracqualursi
Ing. Viviana Angelone
ATTIVITA' TECNICHE DI SUPPORTO
Geom. Gianluca Francisci
ATTIVITA' PATRIMONIALI
Geom. Fabio Pompei

Hanno collaborato:
Ing. Geol. Eliseo Paolini
Ing. Matteo Botticelli
Ing. Emiliano Alimonti
Ing. Francesco Giorgi
Ing. Roberto Biagi
Ing. Claudio Lorusso
Ing. Nunziata Venuto
Geol. PhD Paolo Caporossi
Geol. Simone Febo
Geol. Yousef Abu Sabha
Geol. Filippo Arsie
Geom. Mirco Firinu
Geom. Messita Roberto Zappalà