



PRESIDENZA DEL CONSIGLIO DEI MINISTRI

MESSA IN SICUREZZA DEL SISTEMA ACQUEDOTTISTICO DEL PESCHIERA PER L'APPROVVIGIONAMENTO IDRICO DI ROMA CAPITALE E DELL'AREA METROPOLITANA

IL COMMISSARIO STRAORDINARIO ING. PhD MASSIMO SESSA

SUB COMMISSARIO ING.

aceq
acqua
ACEA ATO 2 SPA



IL RESPONSABILE DEL PROCEDIMENTO

Ing. PhD Alessia Delle Site

SUPPORTO AL RESPONSABILE DEL PROCEDIMENTO

Dott. Avv. Vittorio Gennari

Sig.ra Claudia Iacobelli

Ing. Barnaba Paglia

aceq
Ingegneria
e servizi



CONSULENTE

Ing. Biagio Eramo

ELABORATO

A250PDS R008 1

COD. ATO2 AAM10118

DATA DICEMBRE 2021

SCALA

VARIE

Progetto di sicurezza e ammodernamento
dell'approvvigionamento della città
metropolitana di Roma

"Messa in sicurezza e ammodernamento del sistema
idrico del Peschiera",

L.n.108/2021, ex DL n.77/2021 art. 44 Allegato IV

AGG. N.	DATA	NOTE	FIRMA
1	03/22	AGGIORNAMENTO ELABORATI CSLLPP	
2			
3			
4			
5			
6			

Sottoprogetto
NUOVO ACQUEDOTTO MARCIO – I LOTTO
DAL MANUFATTO ORIGINE AL SIFONE CERASO
(con il finanziamento dell'Unione
europea – Next Generation EU)

**PROGETTO DI FATTIBILITÀ TECNICA
ED ECONOMICA**

TEAM DI PROGETTAZIONE

CAPO PROGETTO

Ing. Angelo Marchetti

IDRAULICA

Ing. Eugenio Benedini

GEOLOGIA E IDROGEOLOGIA

Geol. Stefano Tosti

GEOTECNICA E STRUTTURE

Ing. Angelo Marchetti

ASPETTI AMBIENTALI

Ing. PhD Nicoletta Stracqualursi

Ing. Viviana Angeloro

ATTIVITÀ TECNICHE DI SUPPORTO

Geom. Stefano Francisci

ATTIVITÀ PATRIMONIALI

Geom. Fabio Pompei

Hanno collaborato:

Geom. Vito Di Paolo

Consulenti:


Dott. Archeologo Fabio

Turchetta

Dott. Archeologo Fabrizio

Minucci

RELAZIONE PREVENTIVA DELL'INTERESSE
ARCHEOLOGICO
Allegato 7: Carta delle evidenze arch.e
lav. di progetto

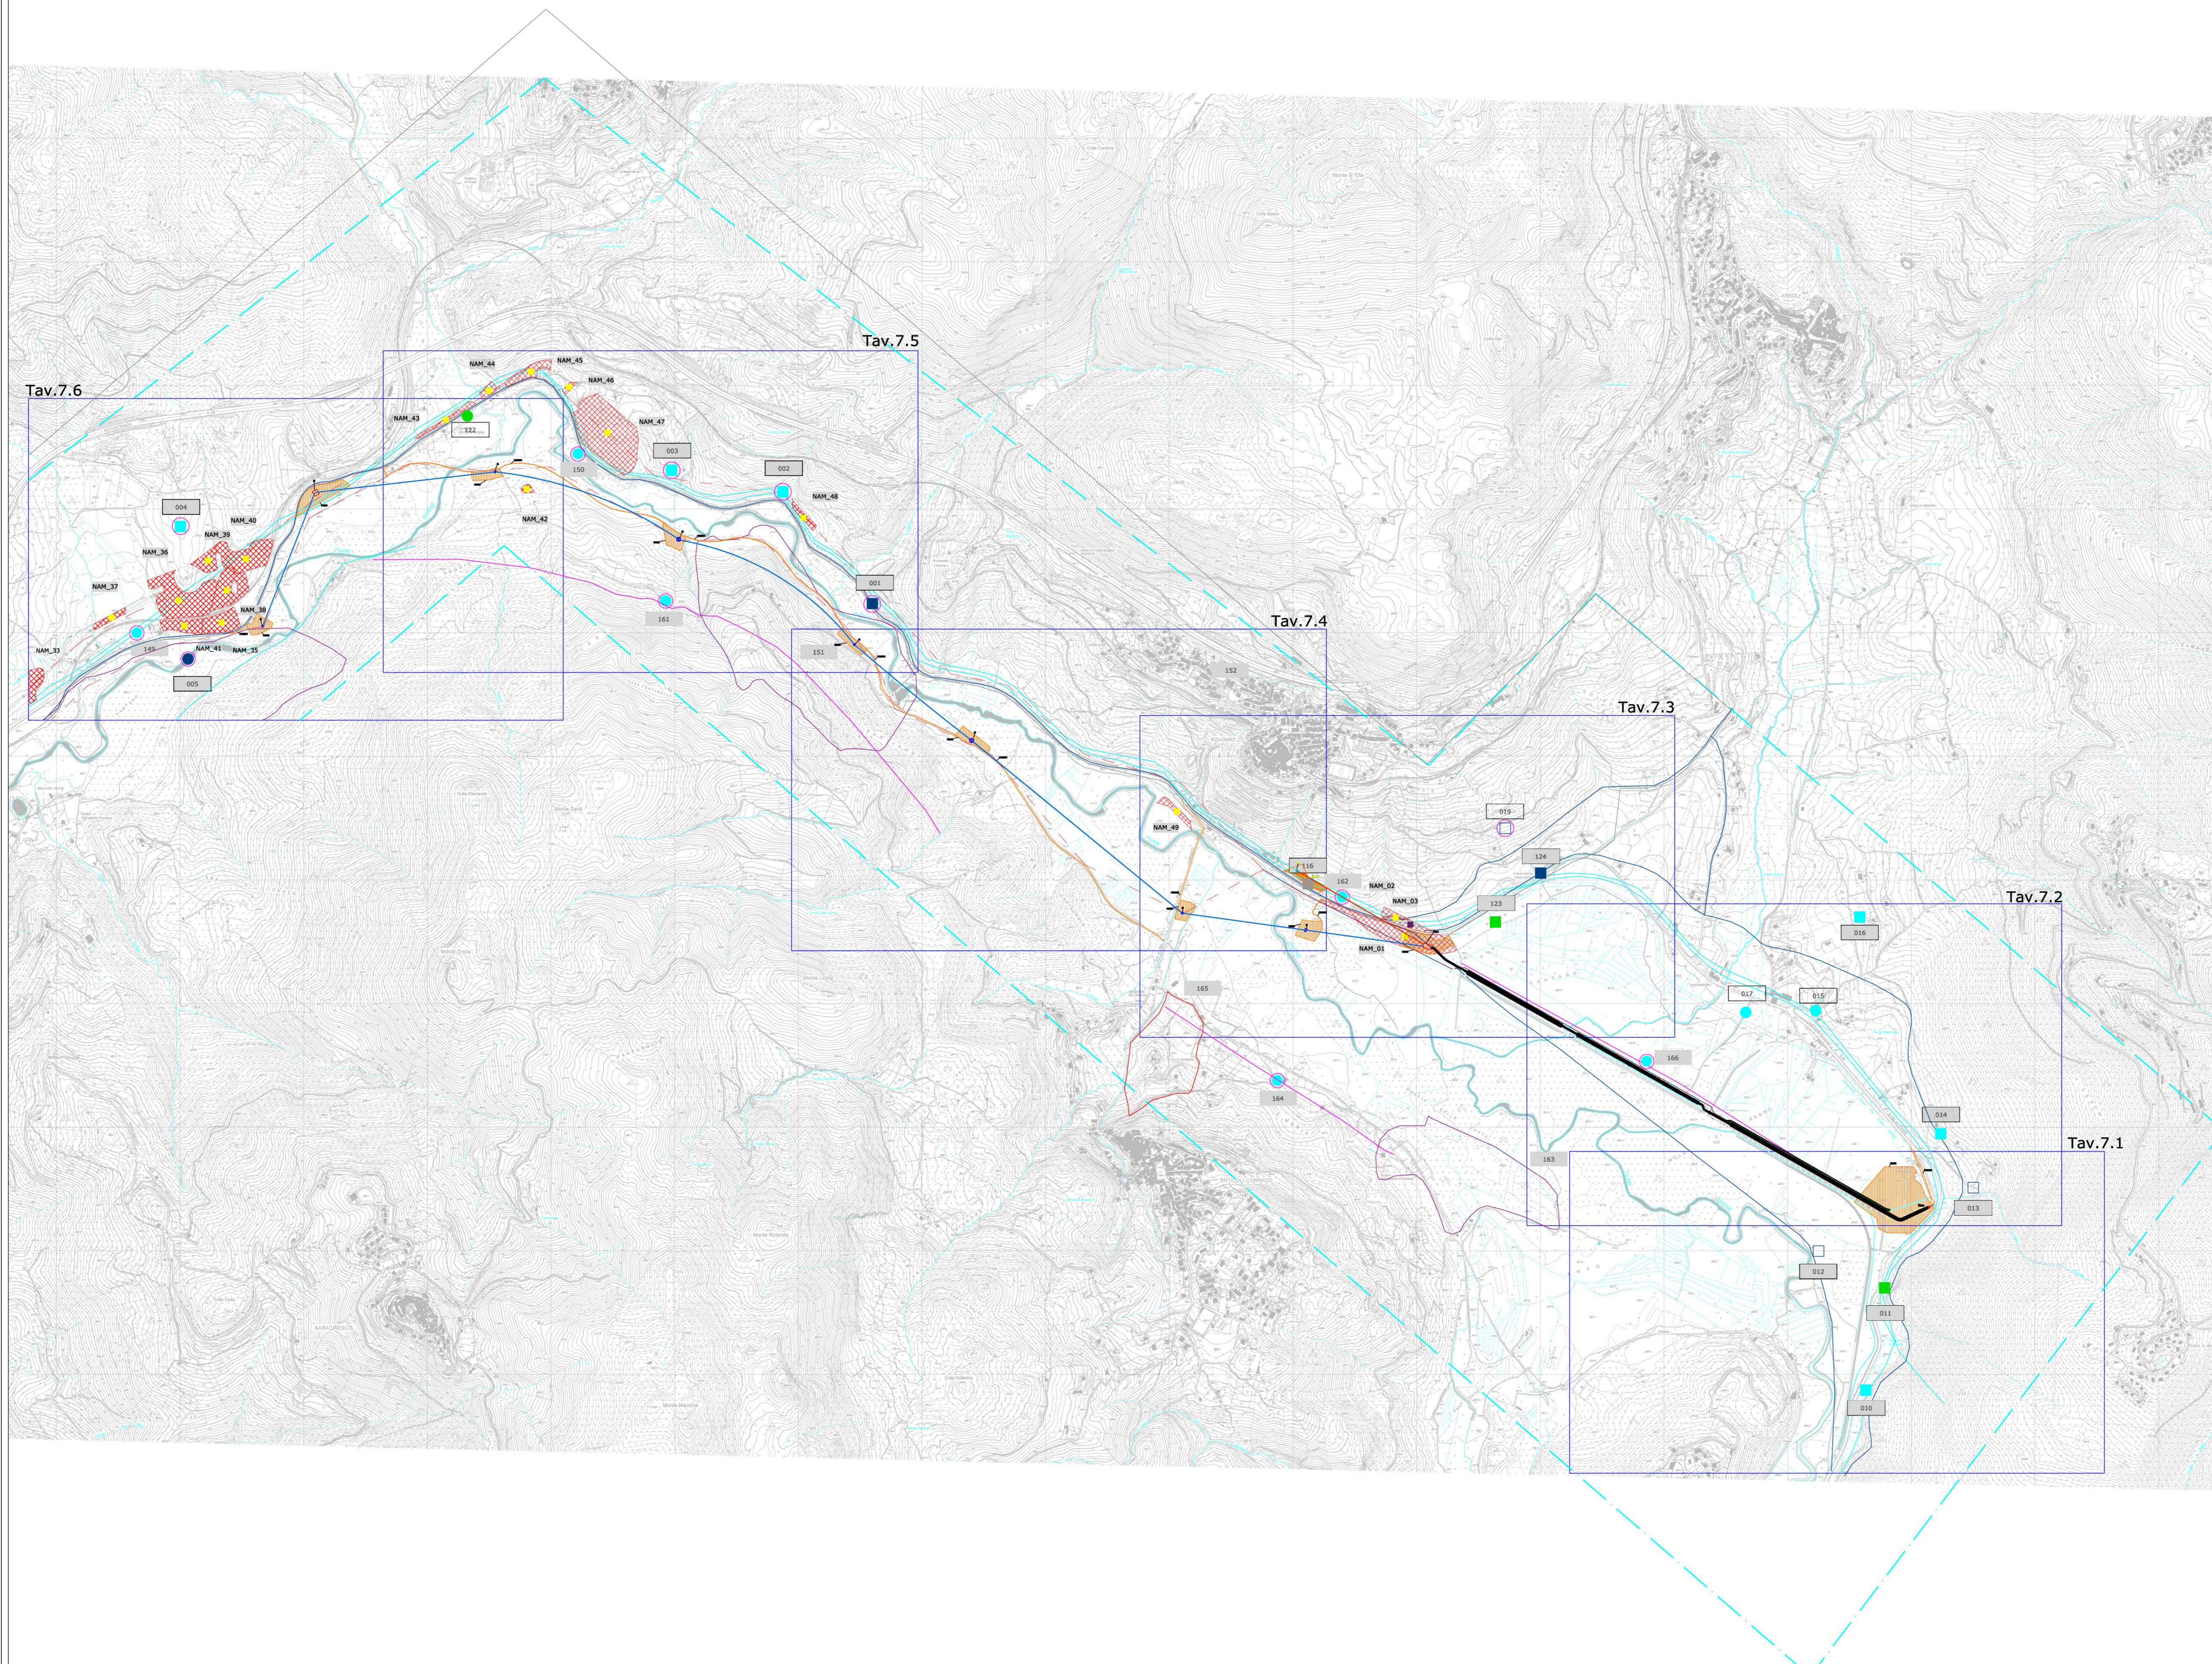

LEGENDA

- Percorso NAM
- Limiti area oggetto di ricognizione
- Limiti area oggetto di studio bibliografico

- 001** Codice sito
- incerto
- certo non georeferenziato
- georeferenziato
- area affioramento materiale archeologico
- strutture murarie
- tracciati viari
- tombe/necropoli
- infrastrutture idriche
- centro abitato antico
- iscrizioni
- sito vincolato

- NAM_01** Codice segnalazione da Ricognizione 2020
- affioramento di materiali sporadici (Ricognizioni NAM 2020)
- materiali di età repubblicana
- materiali di età imperiale
- materiali di età medievale-rinascimentale

- Beni di insieme, vaste località con valore estetico tradizionale, bellezze panoramiche, (art. 136 del Dvlg 42/2004)
- Aree di interesse archeologico già individuate (art. 13 co. 3, lett. a L.R 24/1998)
- Aree di cantiere
- Viabilità di cantiere
- Manufatti
- Pozzo

Soprintendenza Archeologia, Belle Arti e Paesaggio per la città Metropolitana di Roma, la provincia di Viterbo e l'Etruria Meridionale Palazzo Patrizi Clementi via Cavalletti n° 2, 00186 Roma



Committente:
 ACEA ATO2 GRUPPO ACEA S.p.A. Piazzale Ostiense,2 00154 Roma

Lavori:
 LAVORI DI SCAVO PER INDAGINI NEL SOTTOSUOLO - LOTTO 2 NUOVO ACQUEDOTTO MARCIO - Verifica preventiva dell'Interesse Archeologico

Impresa esecutrice:


 Redazione:
 Dott. Fabrizio Minucci
 Dott. Massimo Pianigiani
 Dott. Fabio Turchetta


Oggetto:
 Inquadramento generale Lotto 1 Lavorazioni di progetto sovrapposte alla carta delle evidenze archeologiche

Scale:
 1:10.000




Data:
 15/03/2022

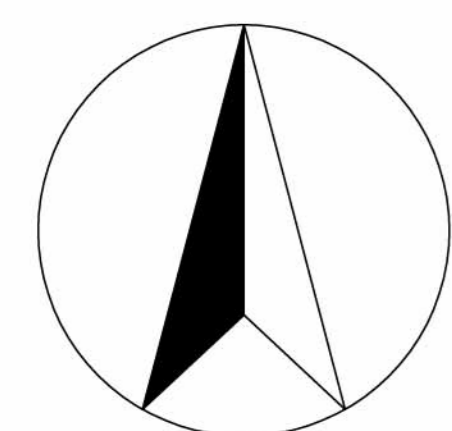

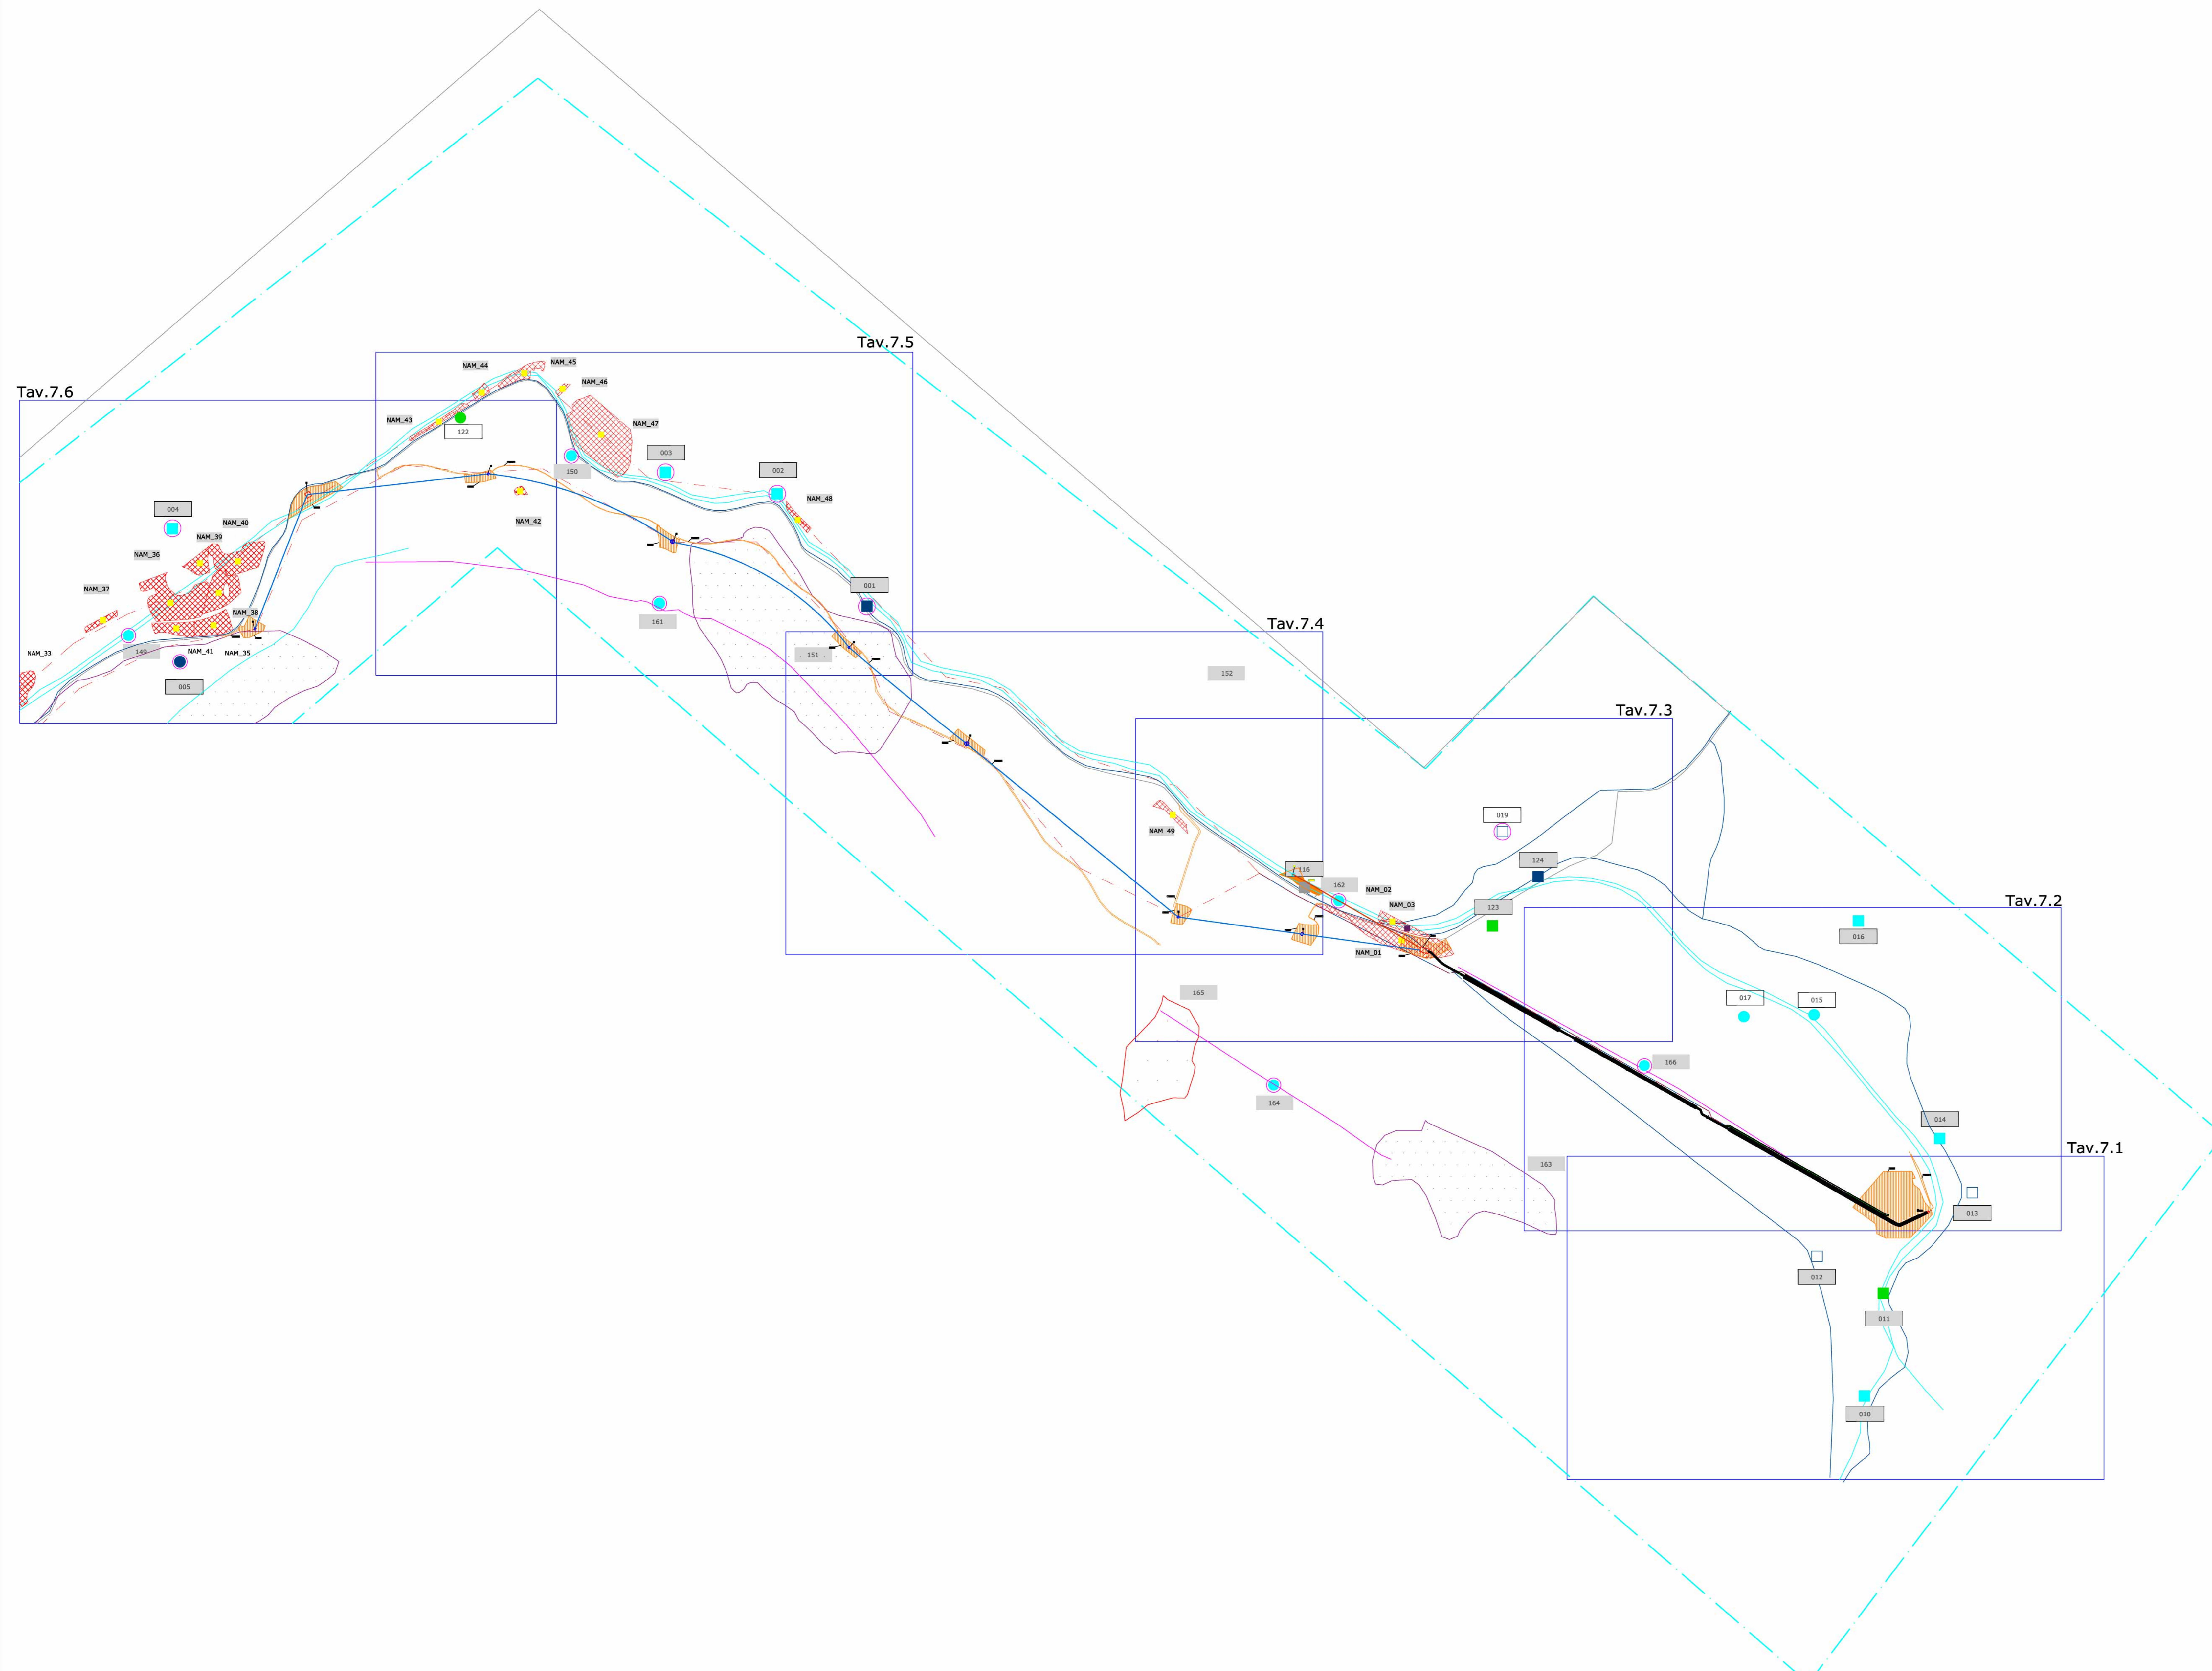



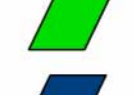



Tavola N.:
7






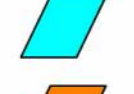

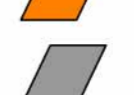

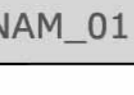

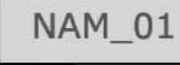
LEGENDA

-  Percorso NAM
-  Limiti area oggetto di ricognizione
-  Limiti area oggetto di studio bibliografico

-  Codice sito
-  incerto
-  certo non georeferenziato
-  georeferenziato
-  area affioramento materiale archeologico
-  strutture murarie
-  tracciati viari
-  tombe/necropoli
-  infrastrutture idriche
-  centro abitato antico
-  iscrizioni
-  sito vincolato

-  Codice segnalazione da Ricognizione 2020

-  affioramento di materiali sporadici (Ricognizioni NAM 2020)
-  materiali di età repubblicana
-  materiali di età imperiale
-  materiali di età medievale-rinascimentale

-  Beni di insieme, vaste località con valore estetico tradizionale, bellezze panoramiche, (art. 136 del Dvfo 42/2004)
-  Aree di interesse archeologico già individuate (art. 13 co. 3, lett. a L.R 24/1998)
-  Aree di cantiere
-  Viabilità di cantiere
-  Manufatti
-  Pozzo

Soprintendenza Archeologia, Belle Arti e Paesaggio per la città Metropolitana di Roma, la provincia di Viterbo e l'Etruria Meridionale Palazzo Patrizi Clementi via Cavalletti n° 2, 00186 Roma



Committente:
 ACEA ATO2
 GRUPPO ACEA S.p.A.
 Piazzale Ostiense,2
 00154 Roma

Lavori:
 LAVORI DI SCAVO PER INDAGINI NEL SOTTOSUOLO - LOTTO 2
 NUOVO ACQUEDOTTO MARCIO - Verifica preventiva dell'Interesse Archeologico


Impresa esecutrice:
 Redazione:
 Dott. Fabrizio Minucci
 Dott. Massimo Pianigiani
 Dott. Fabio Turchetta



Oggetto:
 Inquadramento generale Lotto 1
 Lavorazioni di progetto sovrapposte alla
 carta delle evidenze archeologiche

Scala:
 1:10.000

Data:
 15/03/2022

Tavola N.:
7a

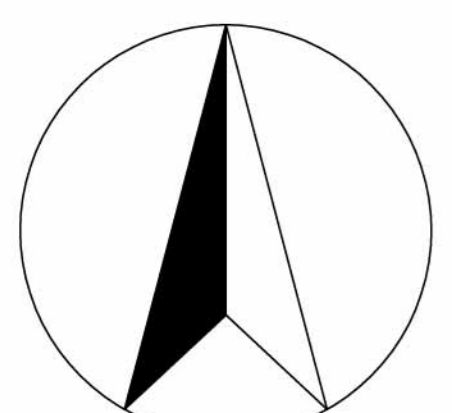

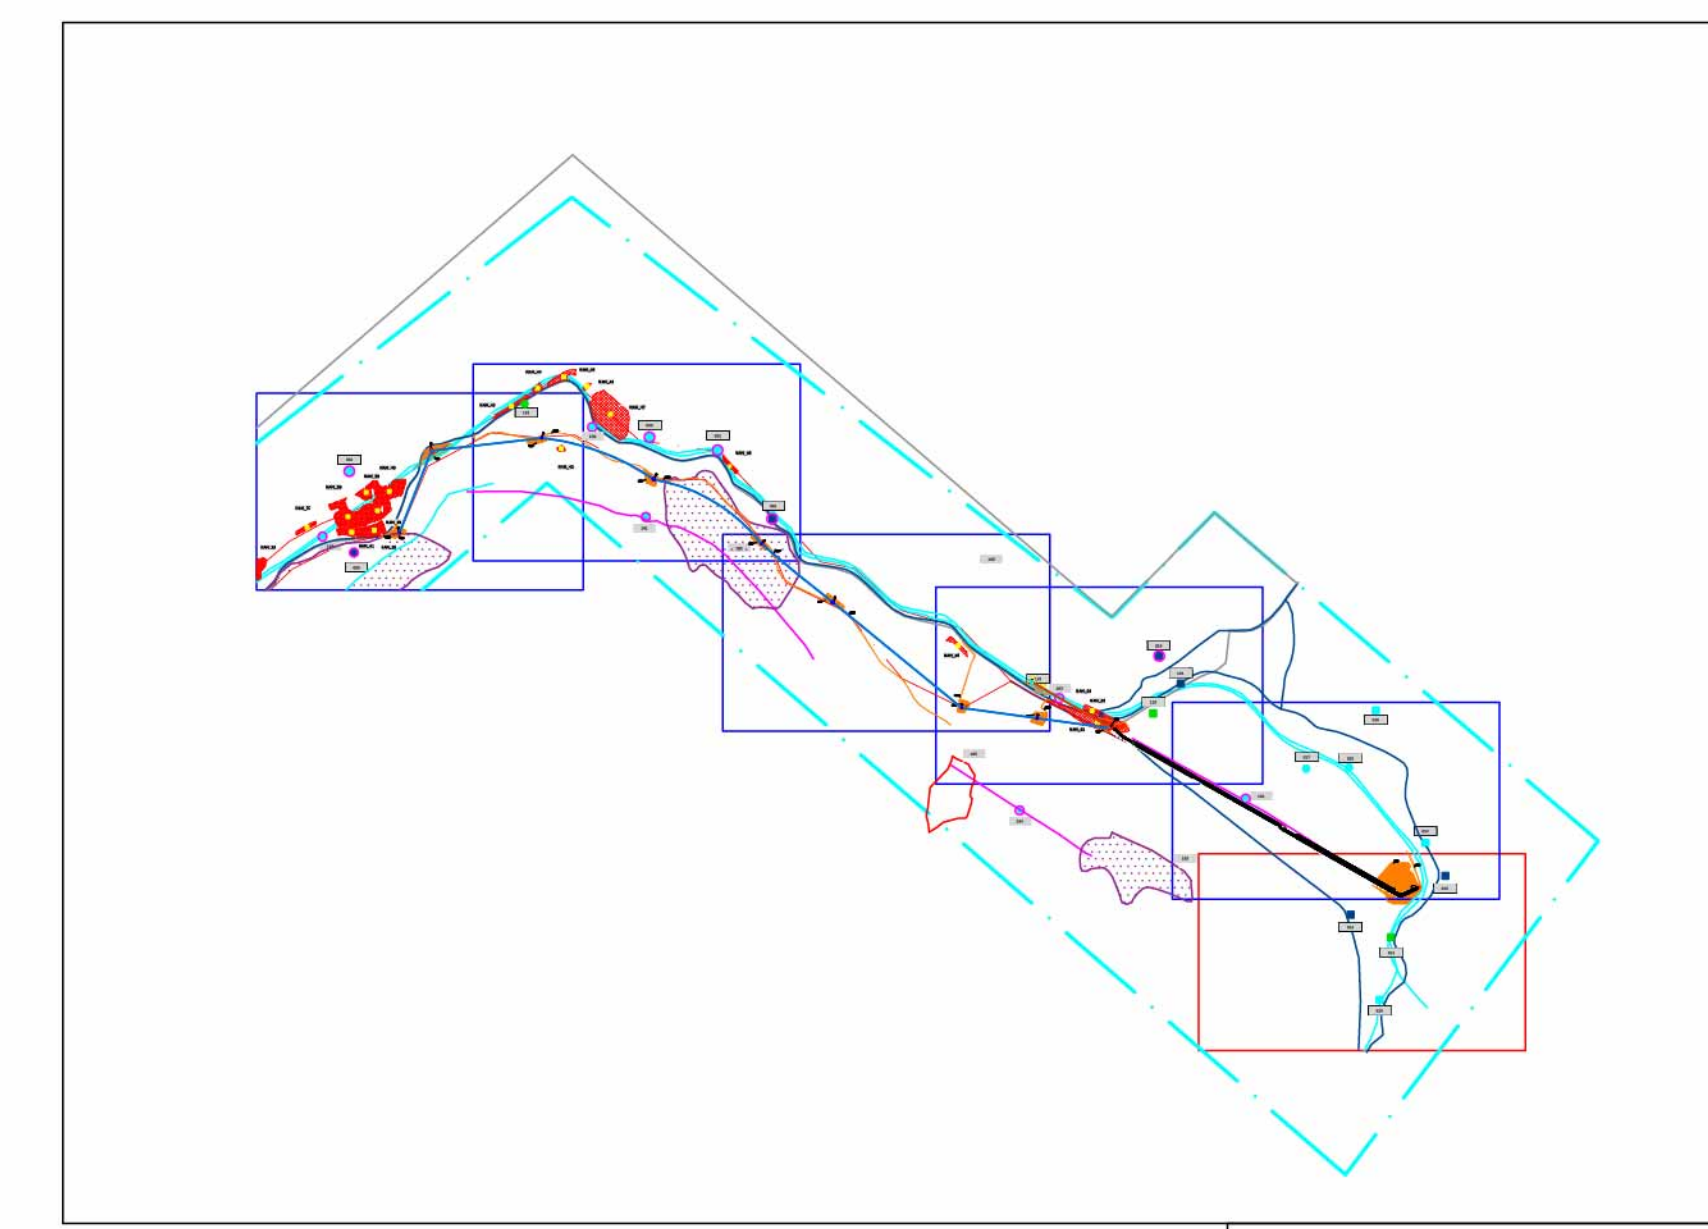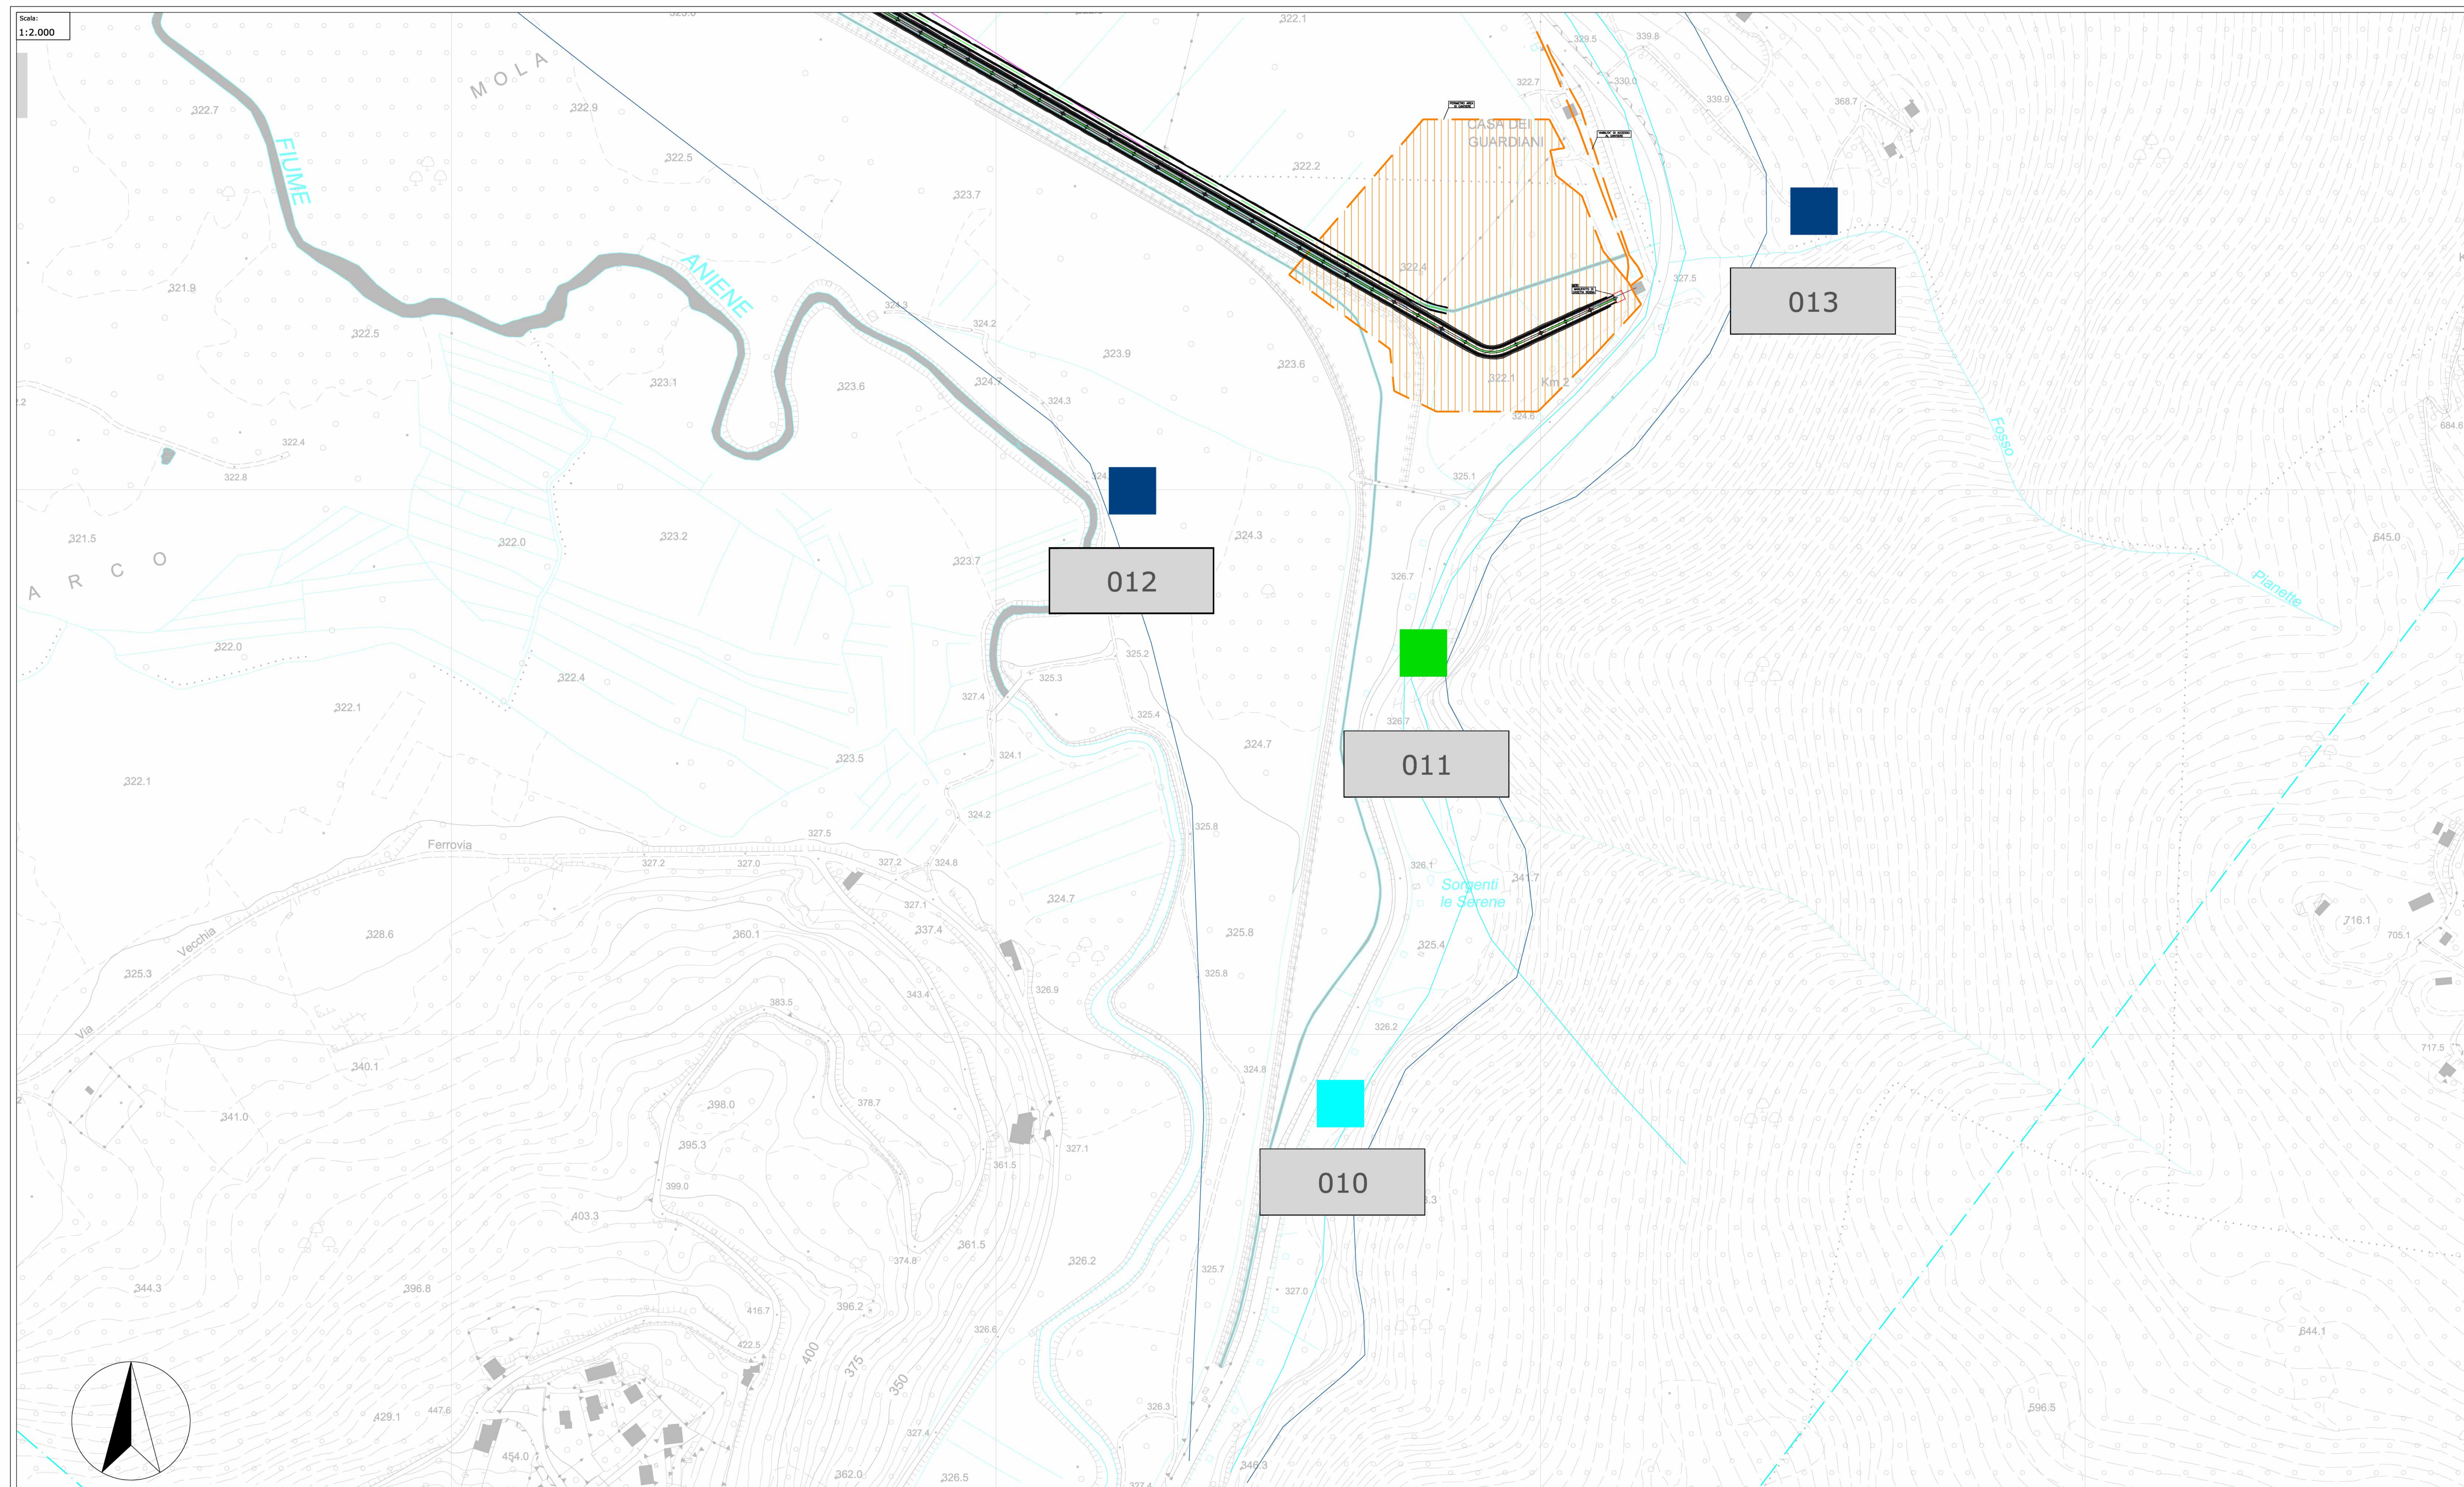

LEGENDA

—	Percorso NAM	—	Limite area oggetto di ricognizione
—	Limite area oggetto di studio bibliografico		
011	Codice sito	011	Codice segnalazione da Ricognizione 2020
○	incerto	▨	Bari di insieme, vaste località con valore estetico tradizionale, bellezza panoramica, (art. 136 del Dvto 43/2004)
□	certo non georeferenziato	▨	Area di interesse archeologico già individuata (art. 13 co. 3, lett. a L.R. 24/1998)
△	georeferenziato	▨	Area di cantiere
▨	area affioramento materiale archeologico	▨	Viabilità di cantiere
▨	strutture murarie	▨	Mancufatti
▨	tracciati viari	▨	Pozzo
▨	tombe/necropoli		
▨	infrastrutture idriche		
▨	centro abitato antico		
▨	iscrizioni		
▨	sito vincolato		
▨	affioramento di materiali sporadici (Ricognizioni NAM 2020)		
▨	materiali di età repubblicana		
▨	materiali di età imperiale		
▨	materiali di età medievale-rinascimentale		

Soprintendenza Archeologia, Belle Arti e Paesaggio per la città Metropolitana di Roma, la provincia di Viterbo e l'Etruria
 Meridionale Palazzo Patrizi Clementi
 via Cavalotti n° 2, 00186 Roma

Ministero
 dei beni e delle
 attività culturali
 e del turismo

Committente:

acea

ACEA ATO2
 GRUPPO ACEA S.p.A.
 Piazzale Caltanissetta, 2
 00154 Roma

Lavori:

LAVORI DI SCAVO PER INDAGINI NEL SOTTOSUOLO - LOTTO 2
 NUOVO ACQUEDOTTO MARCIO - Verifica preventiva dell'interesse Archeologico

Impresa esecutrice:

ARA
 cooperativa archeologica SIENA

Redazione:
 Dott. Fabrizio Minucci
 Dott. Massimo Pianigiani
 Dott. Fabio Turchetta



Oggetto:
 Lavorazioni di progetto sovrapposte alla carta delle evidenze archeologiche

Scala:
 1:50.000
 1:2.000

Data:
 15/03/2022

Tracce N.:

7.1

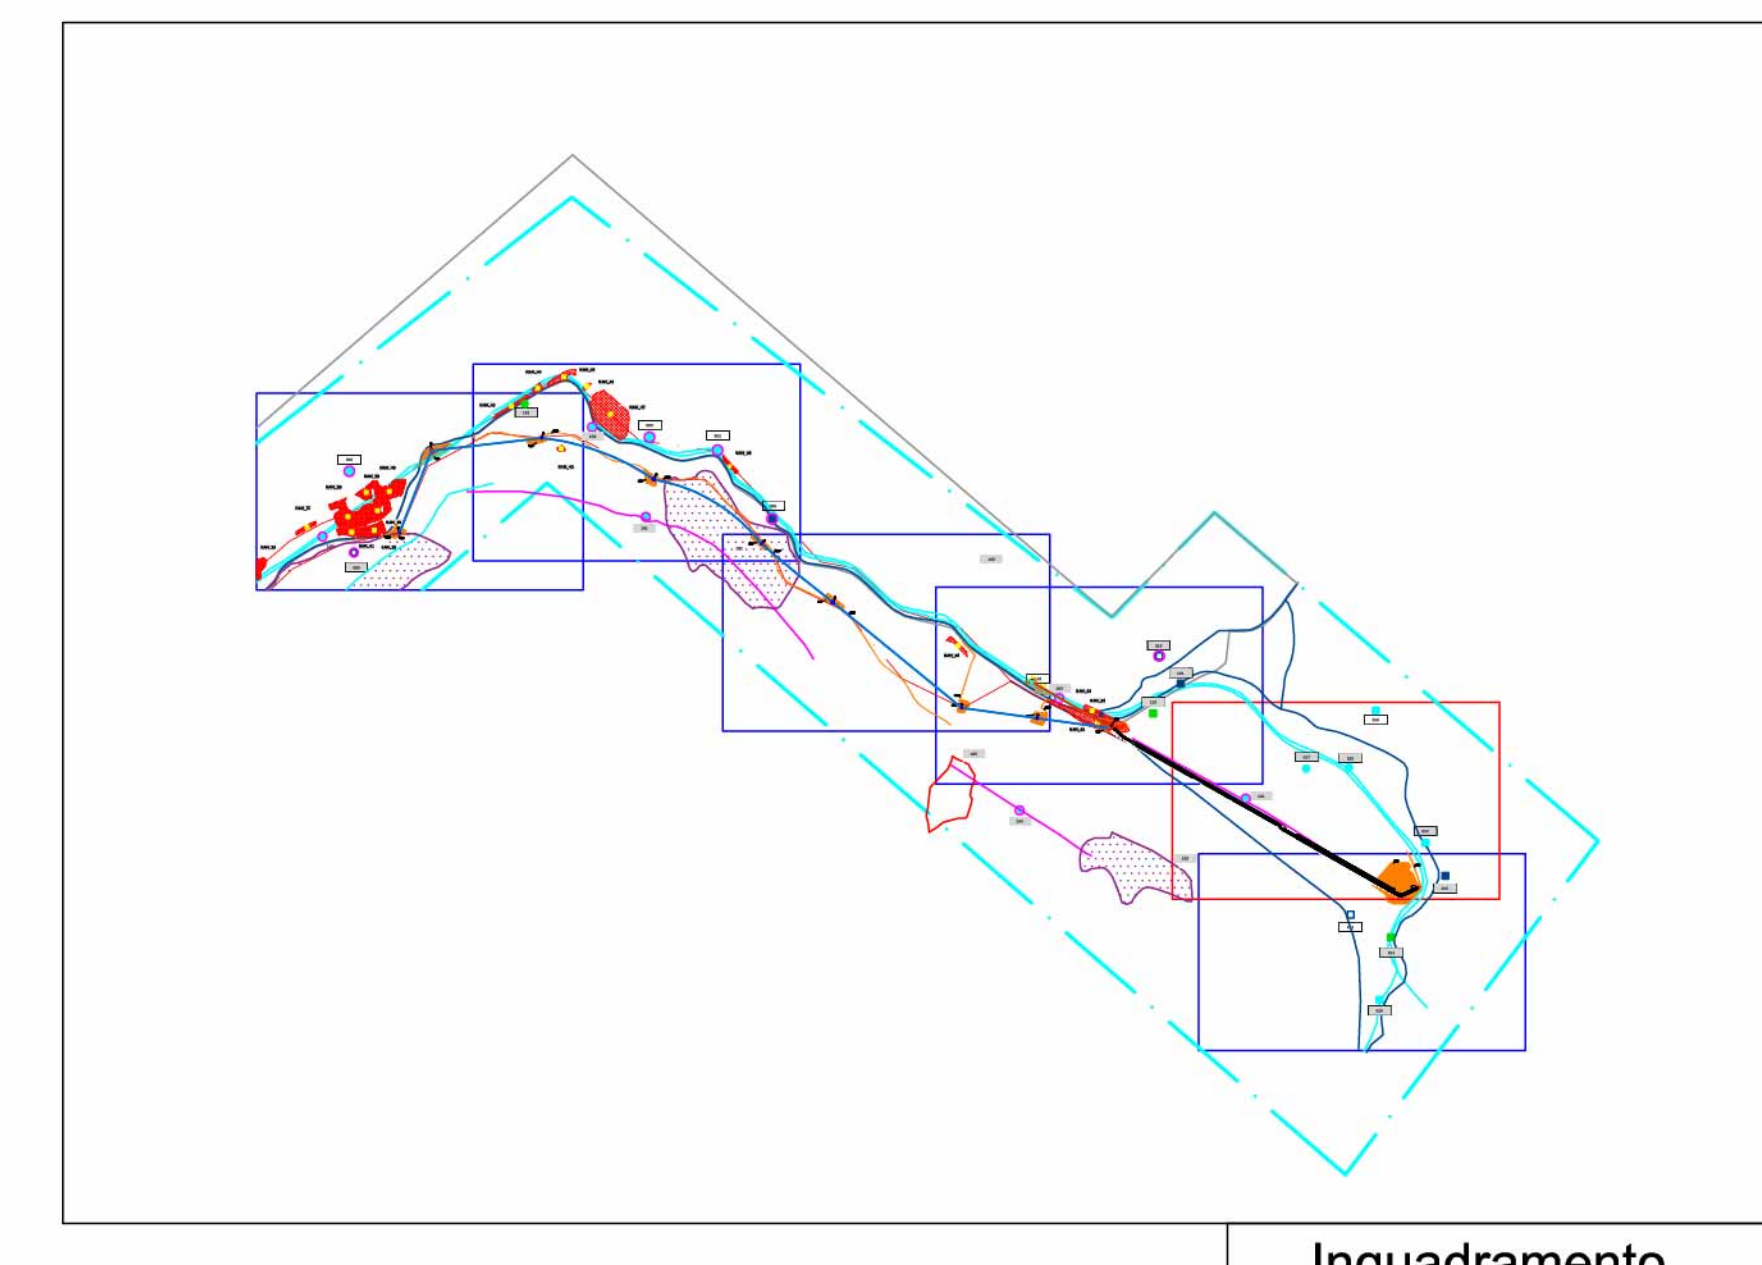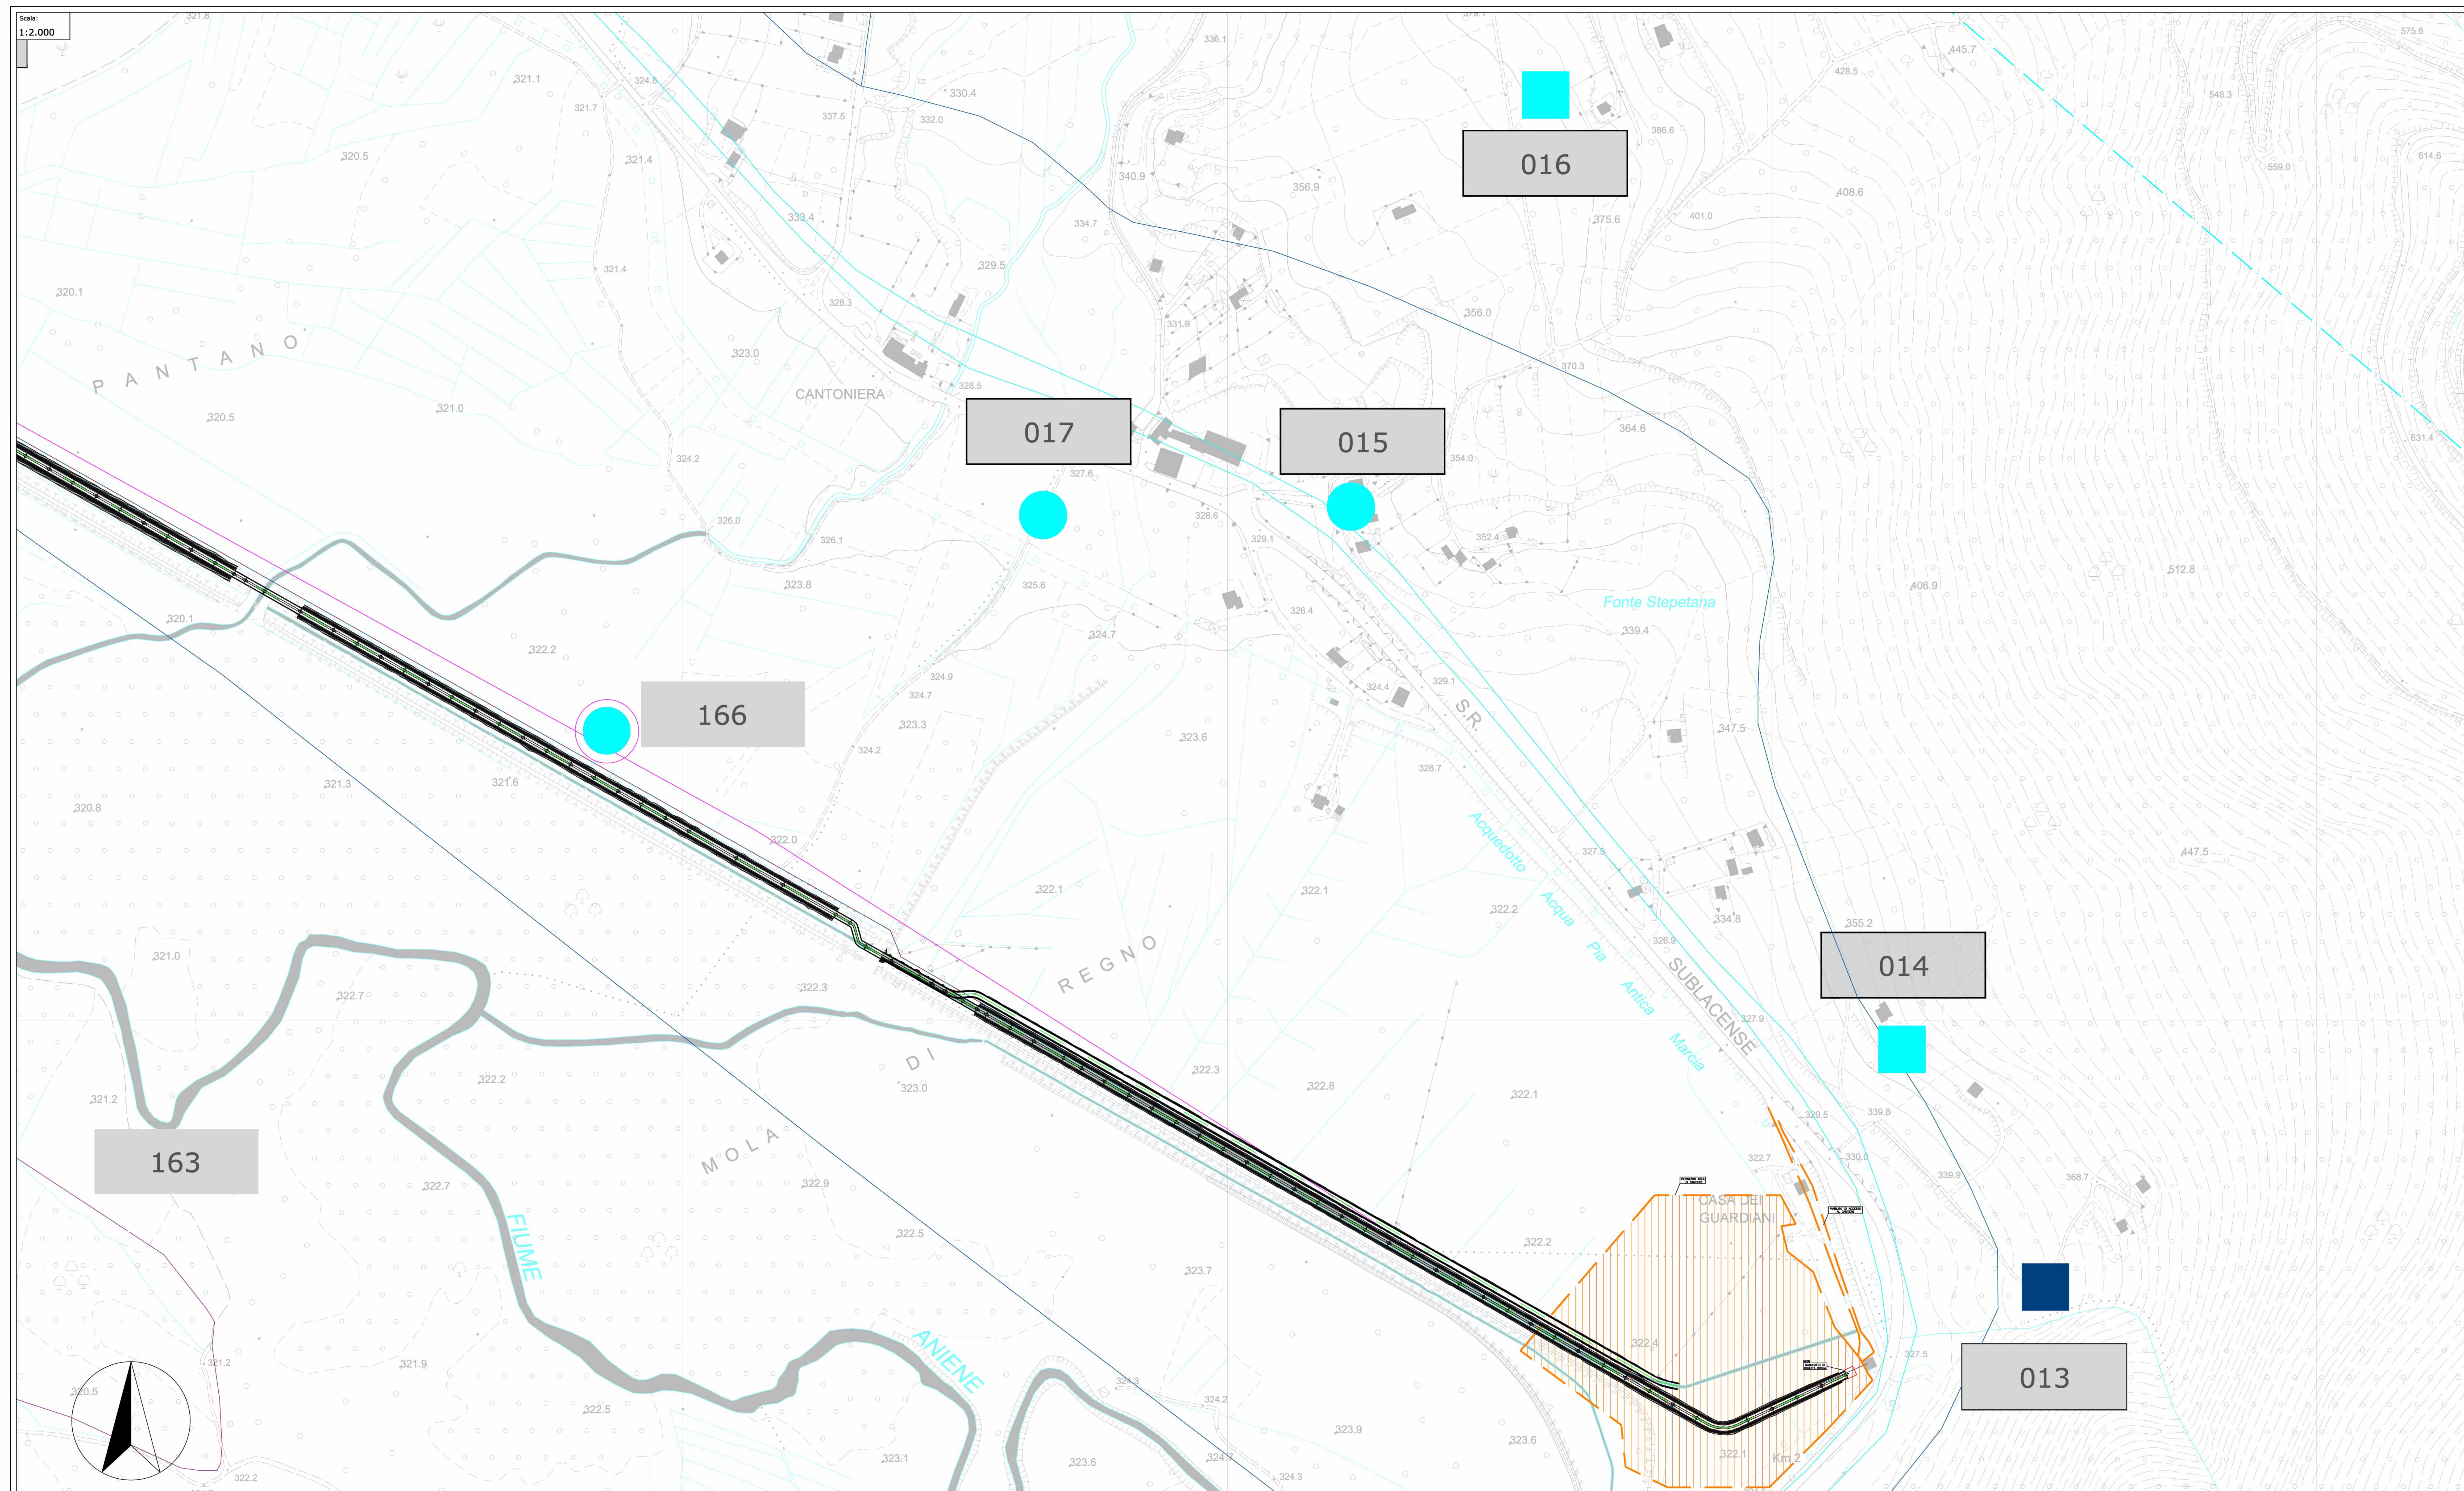

Soprintendenza Archeologia, Belle Arti e Paesaggio per la città Metropolitana di Roma, la provincia di Viterbo e l'Etruria
 Meridionale Palazzo Patrizi Clementi
 via Cavalletti n° 2, 00186 Roma

Ministero
 dei beni e delle
 attività culturali
 e del turismo

Committente:

acea ACEA ATO2
 GRUPPO ACEA S.p.A.
 Piazzale Ostiense,2
 00154 Roma

Lavori:
 LAVORI DI SCAVO PER INDAGINI NEL SOTTOSUOLO - LOTTO 2
 NUOVO ACQUEDOTTO MARCIO - Verifica preventiva dell'interesse Archeologico

Impresa esecutrice:

ARA
 società cooperativa archeologica SIENA



Redazione:
 Dott. Fabrizio Minucci
 Dott. Massimo Pianigiani
 Dott. Fabio Turchetta

Oggetto:
 Lavorazioni di progetto sovrapposte alla carta delle evidenze archeologiche

Scala:
 1:50.000
 1:2.000

Data:
 15/03/2022

Tavola N.º:
7.2

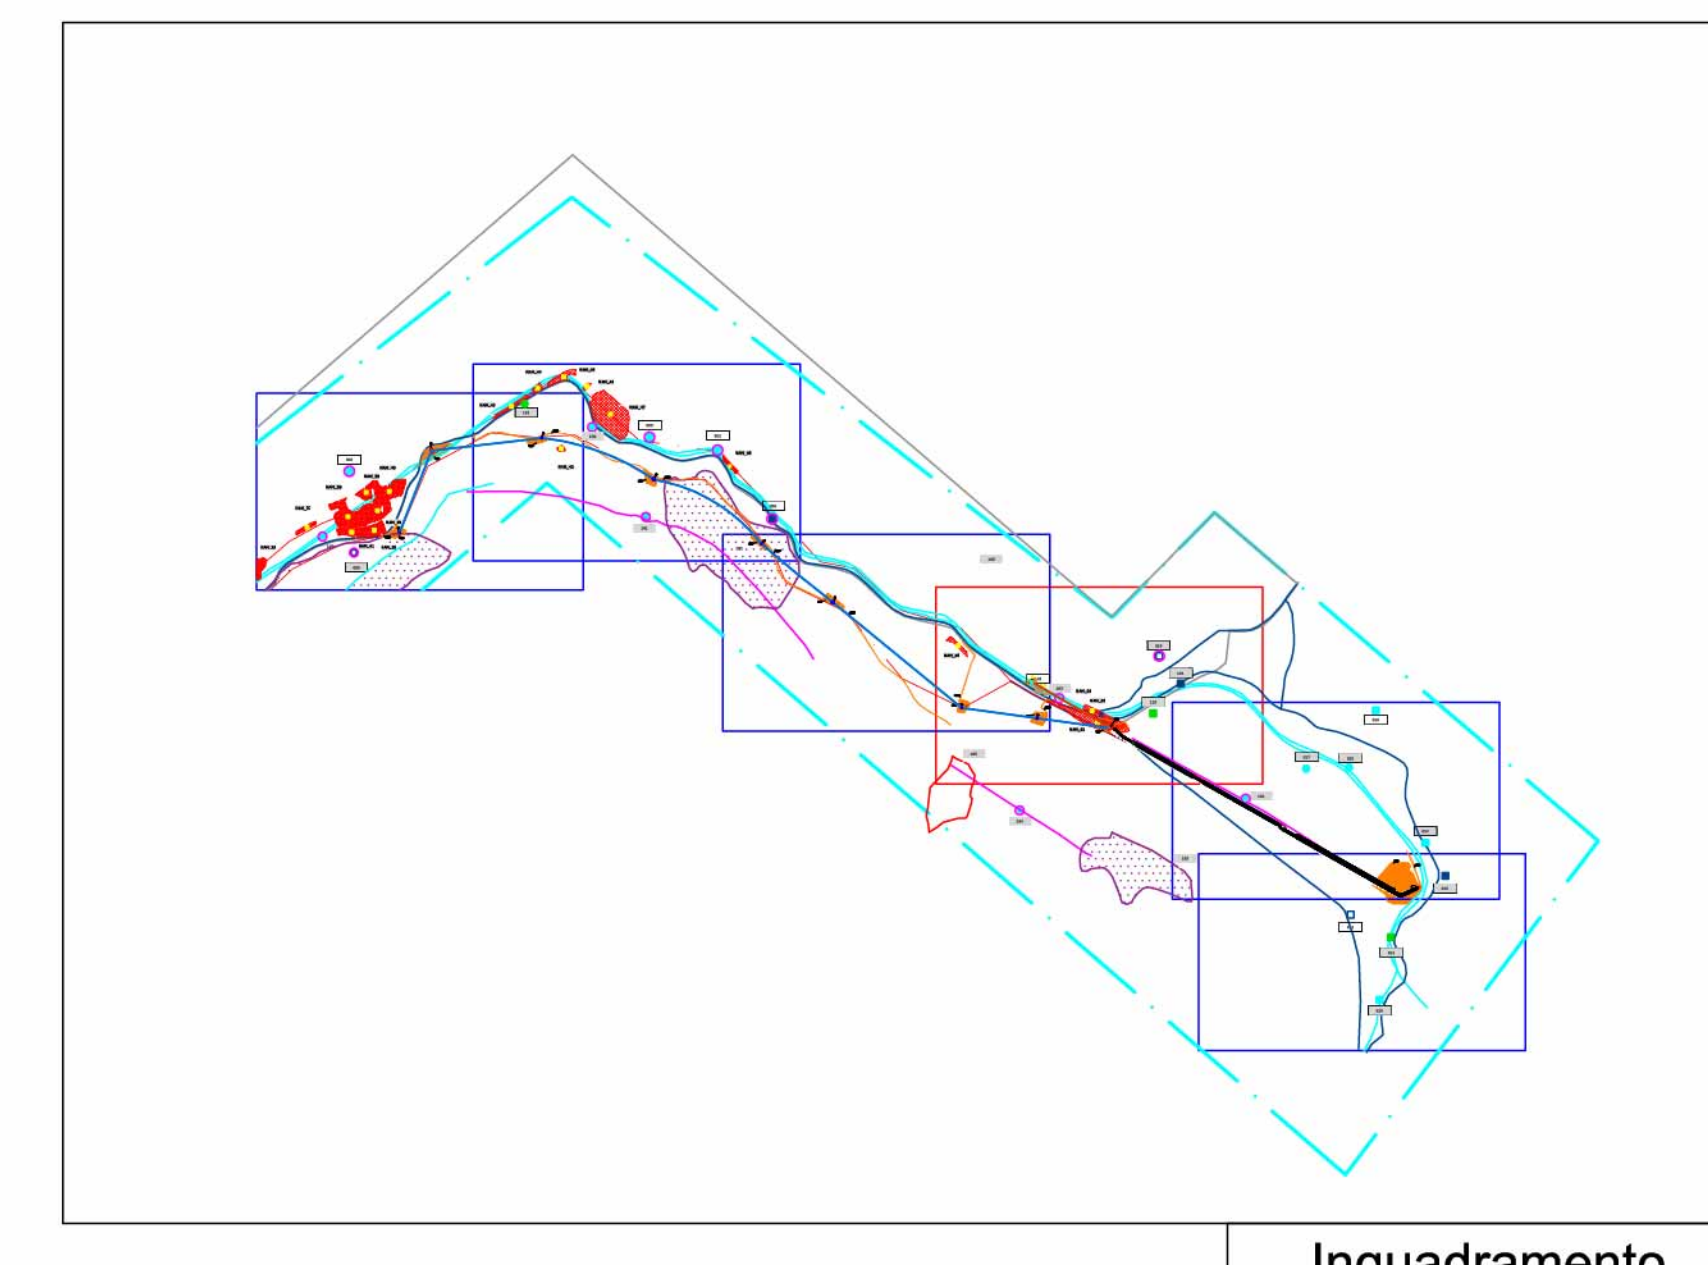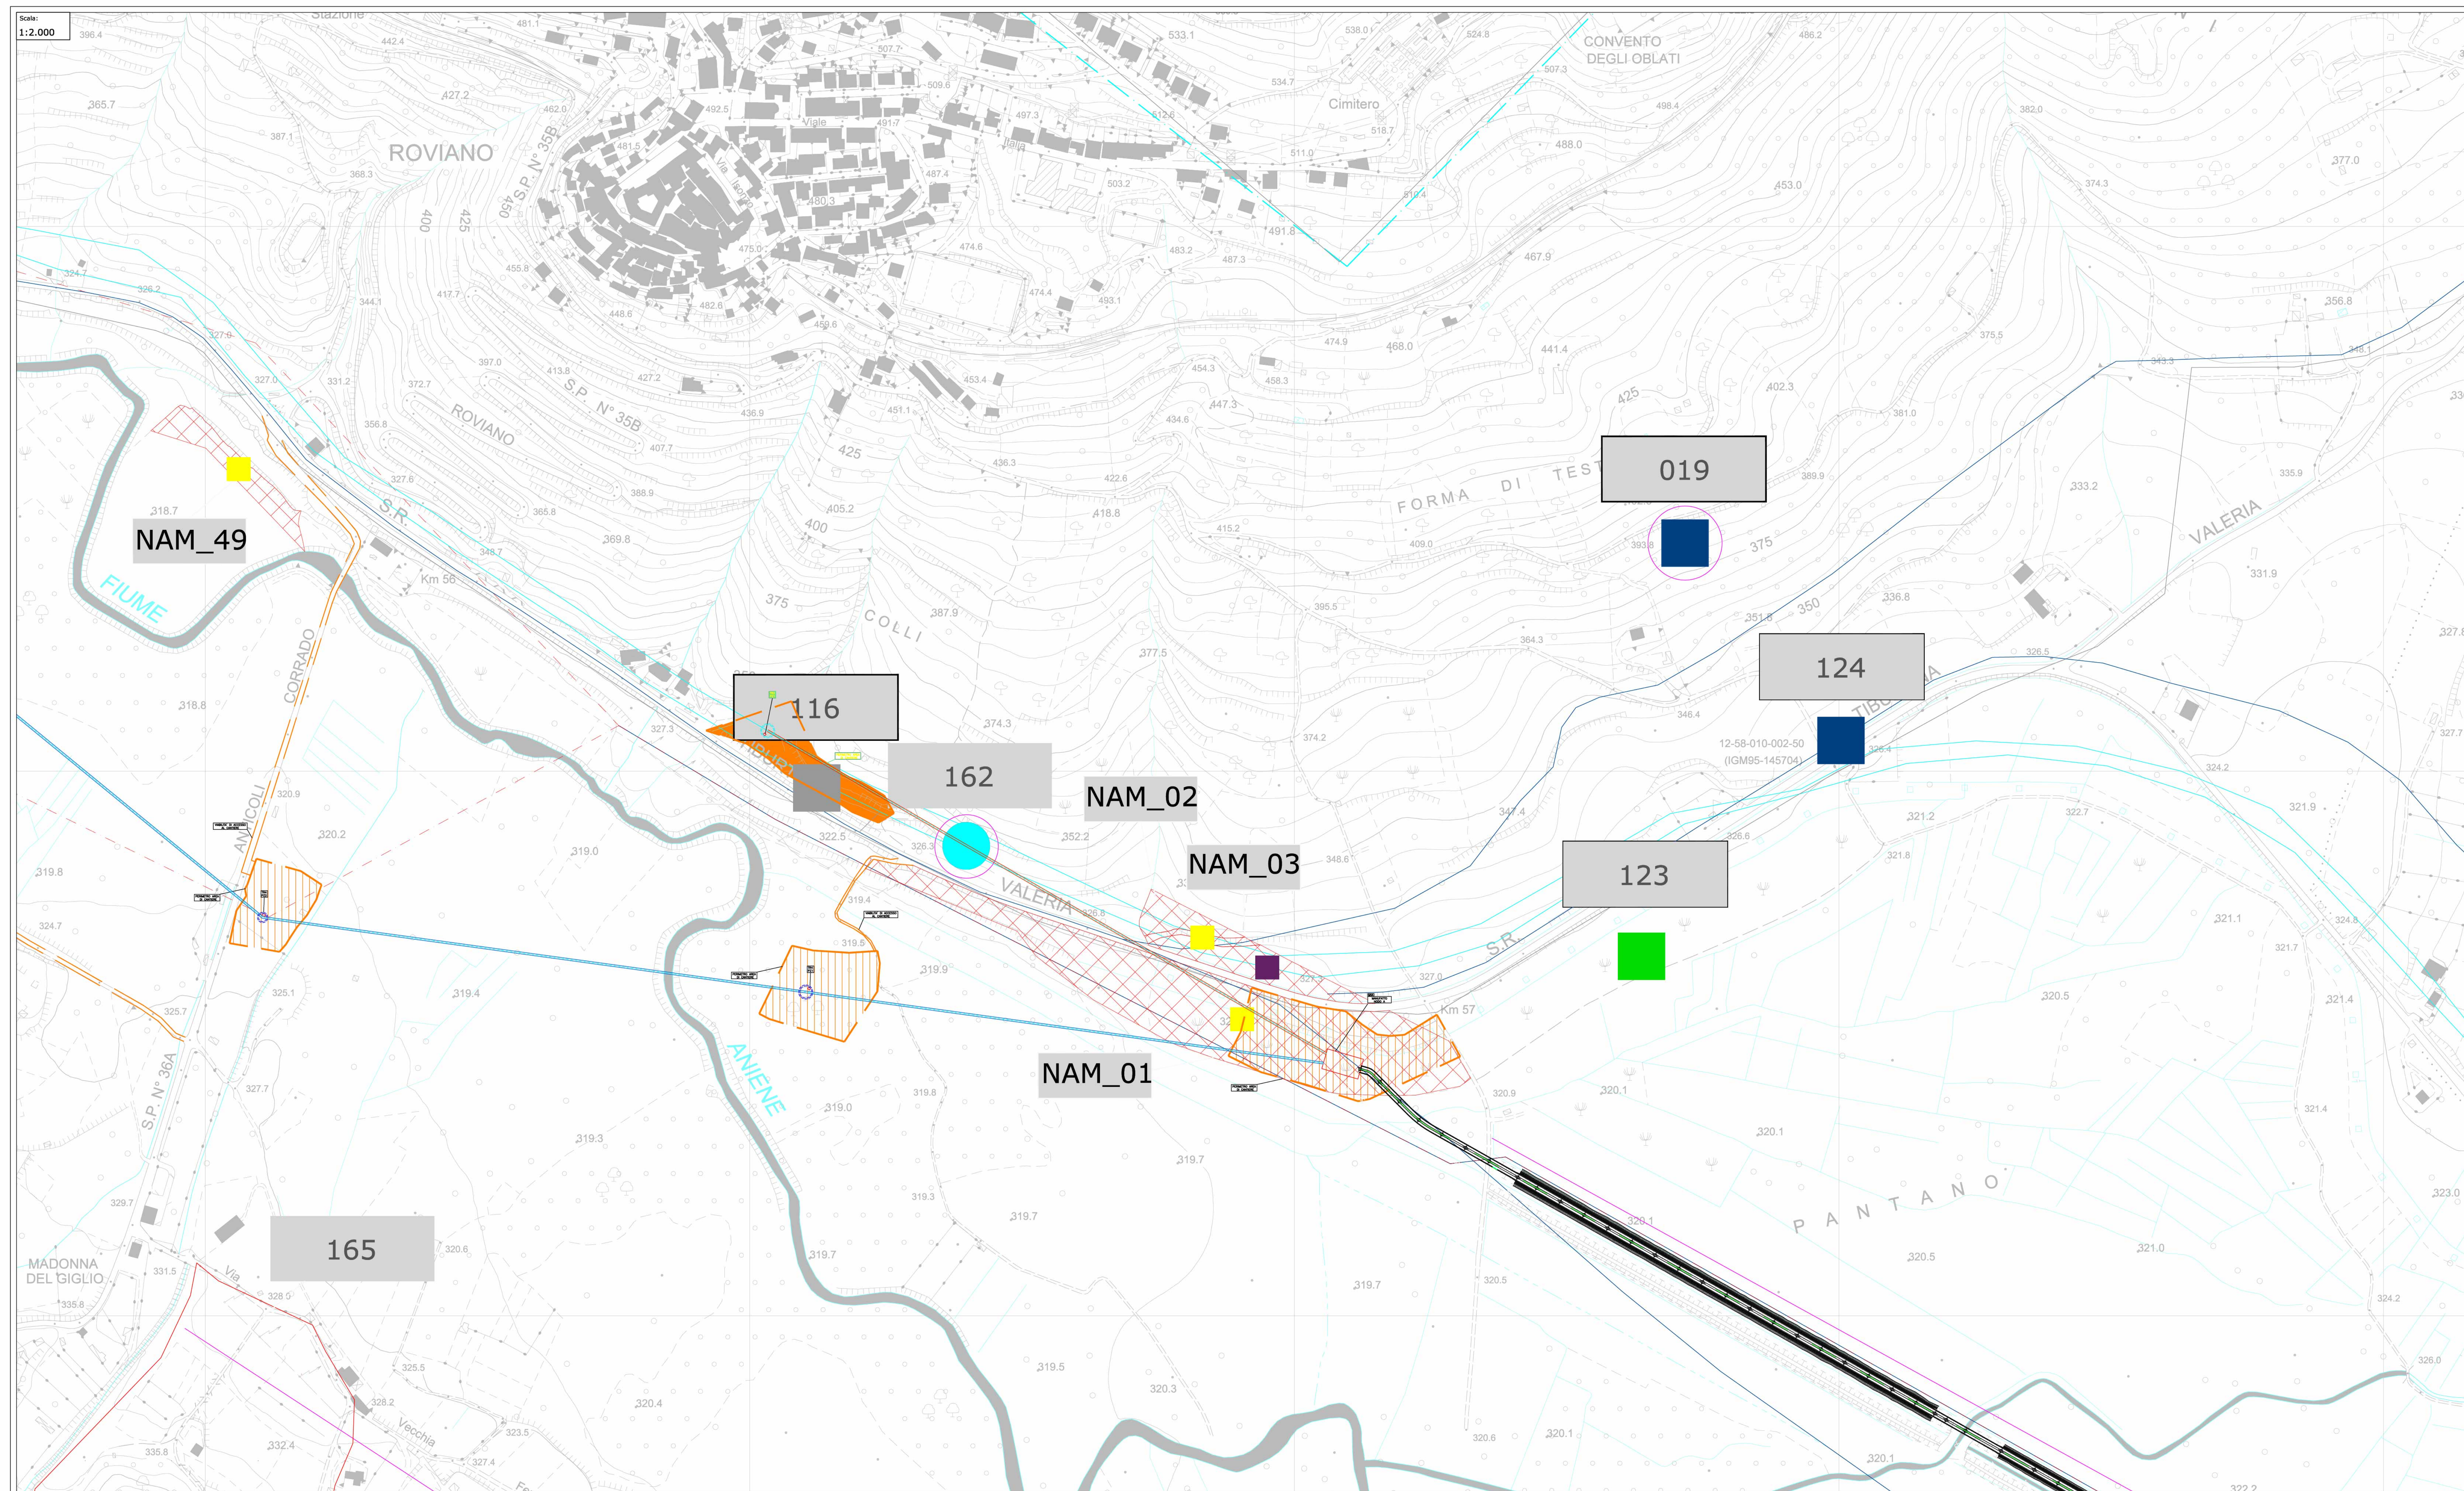

Soprintendenza Archeologia, Belle Arti e Paesaggio per la città Metropolitana di Roma, la provincia di Viterbo e l'Etruria
Meridionale Palazzo Patrizi Clementi
via Cavalotti n° 2, 00186 Roma





Committente:
aceq
ACEA ATO2
GRUPPO ACEA S.p.A.
Piazzale Ostiense, 2
00154 Roma

Lavori:
LAVORI DI SCAVO PER INDAGINI NEL SOTTOSUOLO - LOTTO 2
NUOVO ACQUEDOTTO MARCIO - Verifica preventiva dell'interesse Archeologico

Impresa esecutrice:
ARA
società cooperativa archeologica SIENA
Redazione:
Dott. Fabrizio Minucci
Dott. Massimo Pianigiani
Dott. Fabio Turchetta

Oggetto:
Lavorazioni di progetto sovrapposte alla carta delle evidenze archeologiche
Scala:
1:50.000
1:2.000
Data:
15/03/2022
Foglio N.º:
7.3

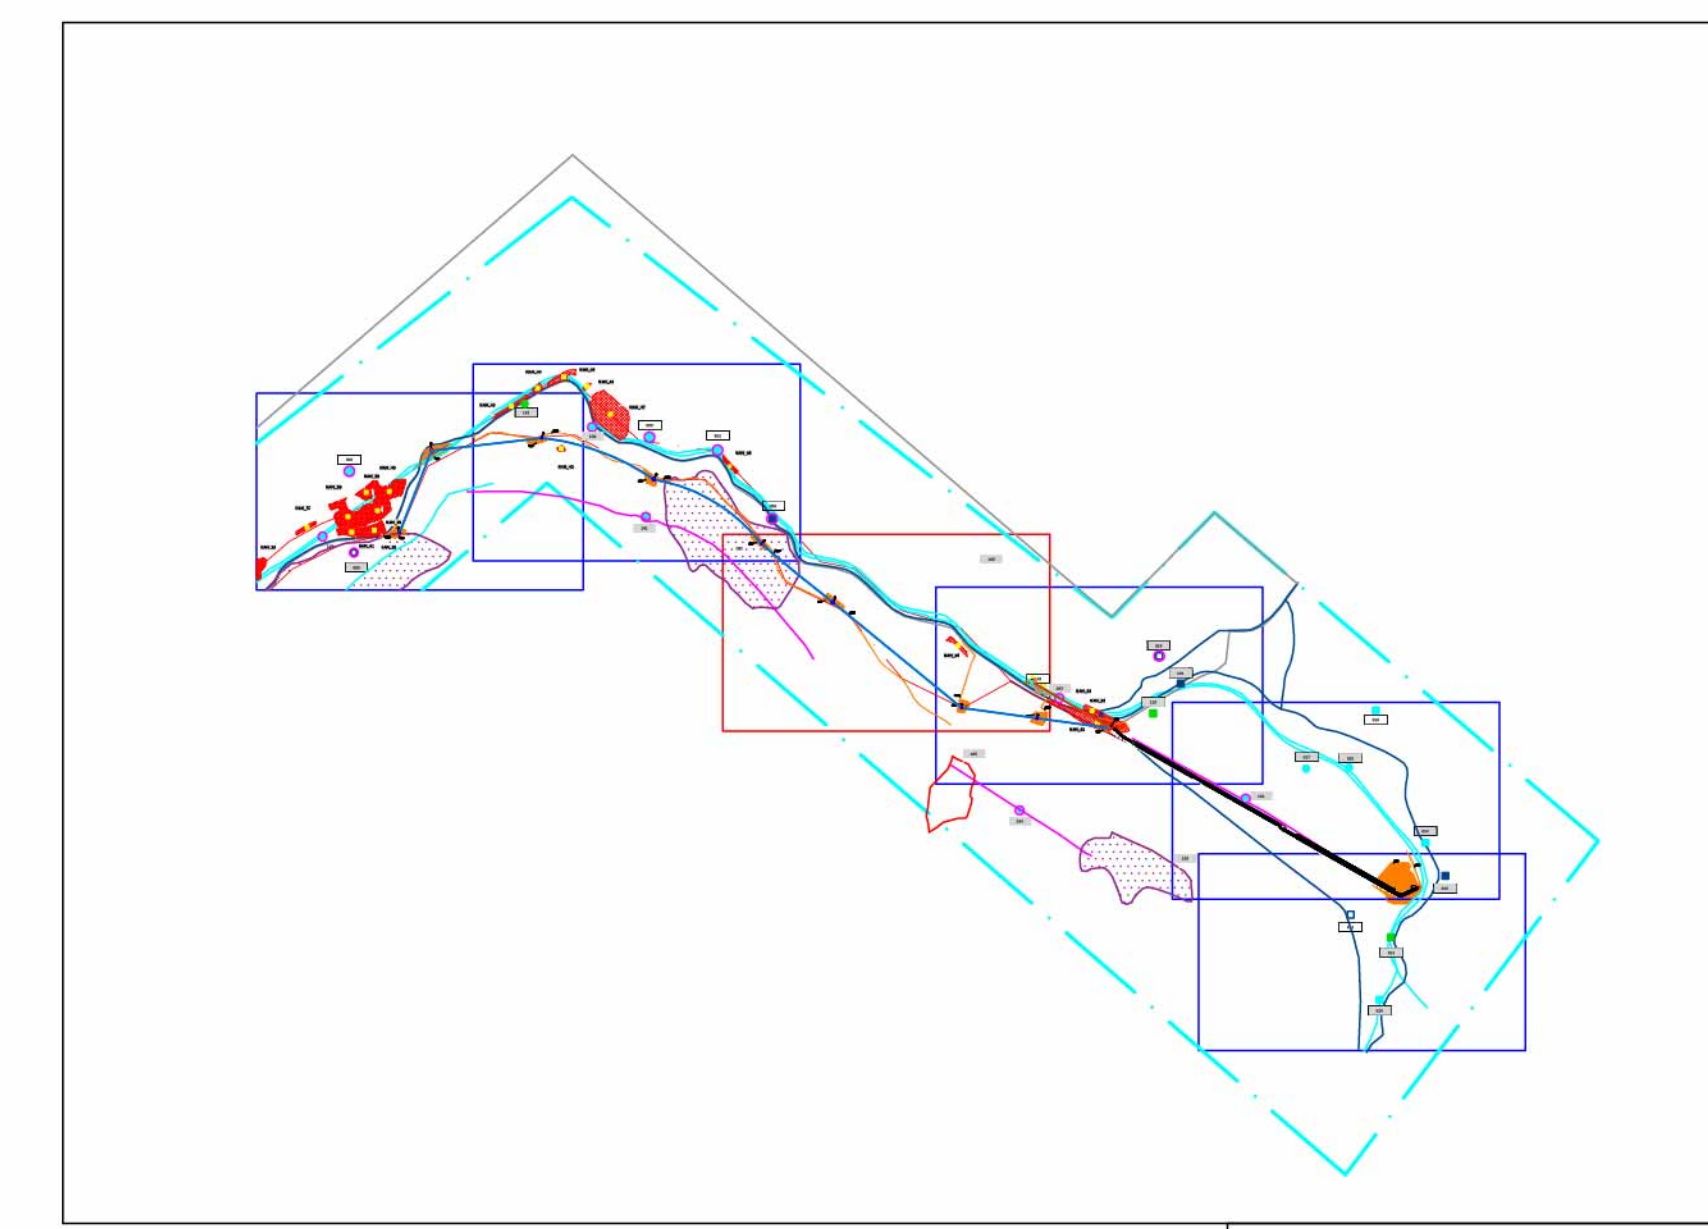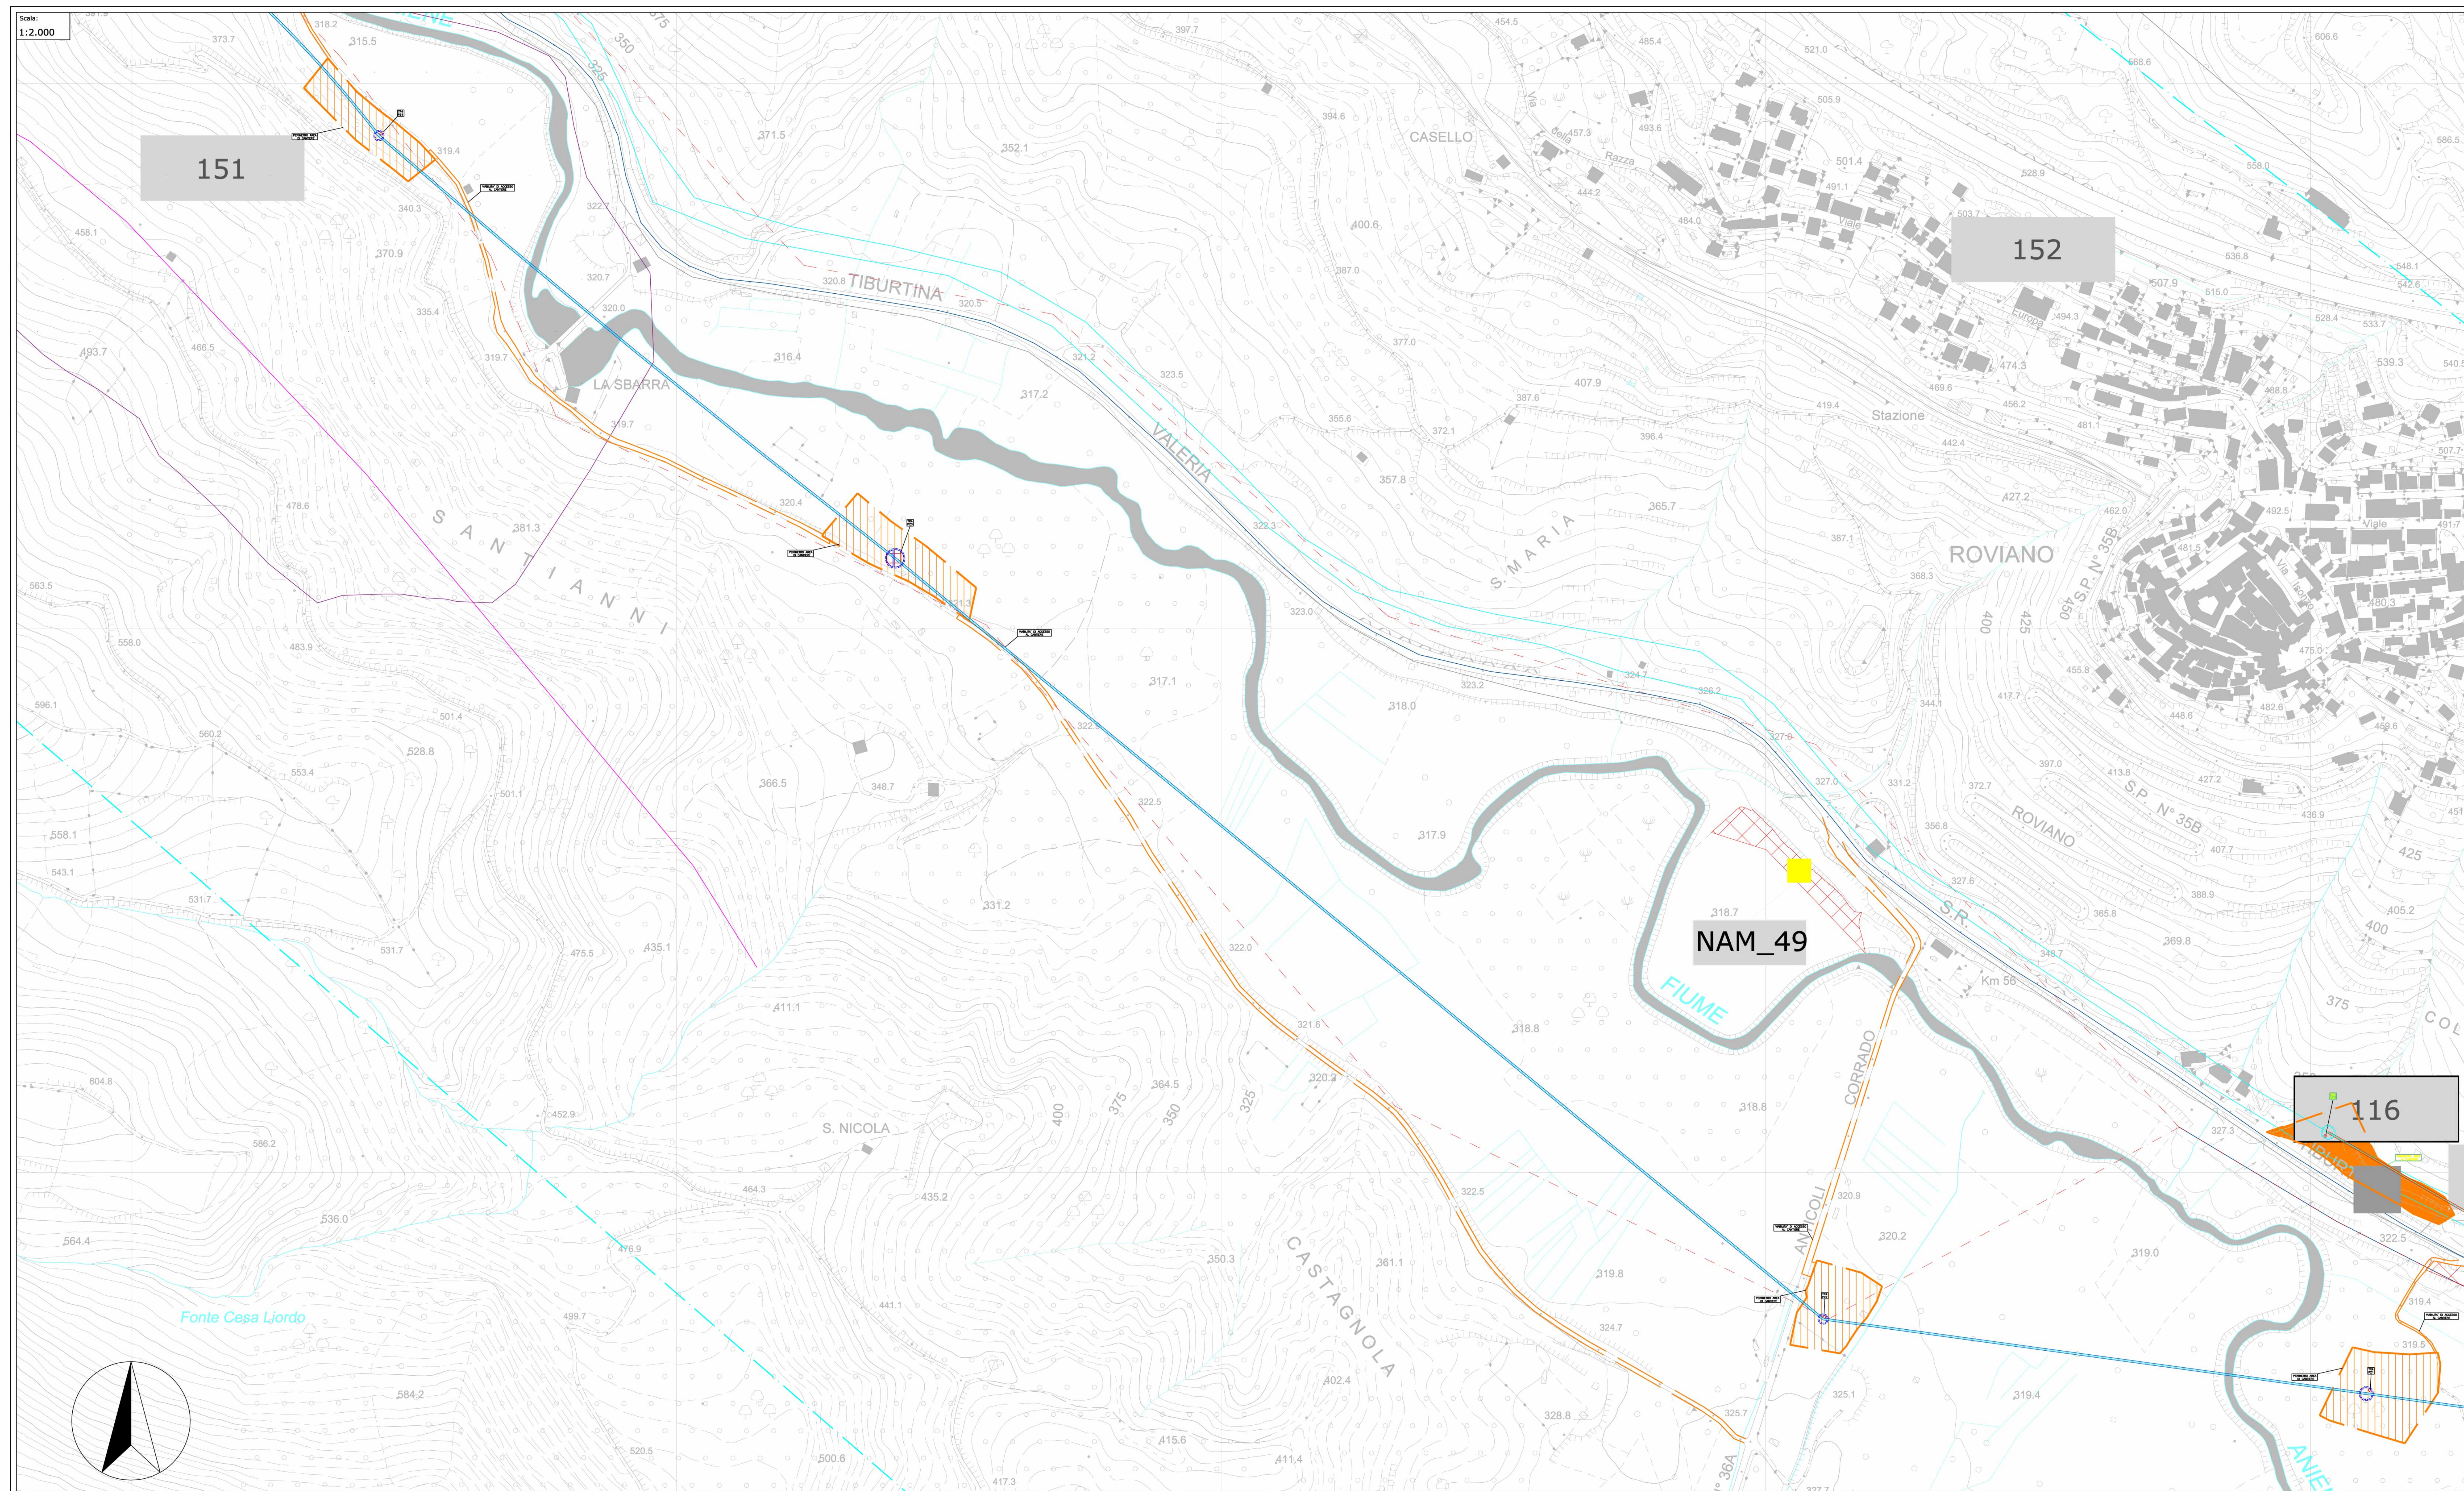

Soprintendenza Archeologia, Belle Arti e Paesaggio per la città Metropolitana di Roma, la provincia di Viterbo e l'Etruria
 Meridionale Palazzo Patrizi Clementi
 via Cavalletti n° 2, 00186 Roma

MIBACT Ministero dei beni e delle attività culturali e del turismo

Committente:
acea ACEA ATO2 GRUPPO ACEA S.p.A. Piazzale Caltanissetta, 2 00154 Roma

Lavori:
 LAVORI DI SCAVO PER INDAGINI NEL SOTTOSUOLO - LOTTO 2
 NUOVO ACQUEDOTTO MARCIO - Verifica preventiva dell'interesse Archeologico

Impresa esecutrice:
ARA società cooperativa archeologica SIENA



Redazione:
 Dott. Fabrizio Minucci
 Dott. Massimo Pianigiani
 Dott. Fabio Turchetta

Objetto:
 Lavorazioni di progetto sovrapposte alla carta delle evidenze archeologiche

Scala:
 1:50.000
 1:2.000

Data:
 15/03/2022

Tracce N.:
7.4

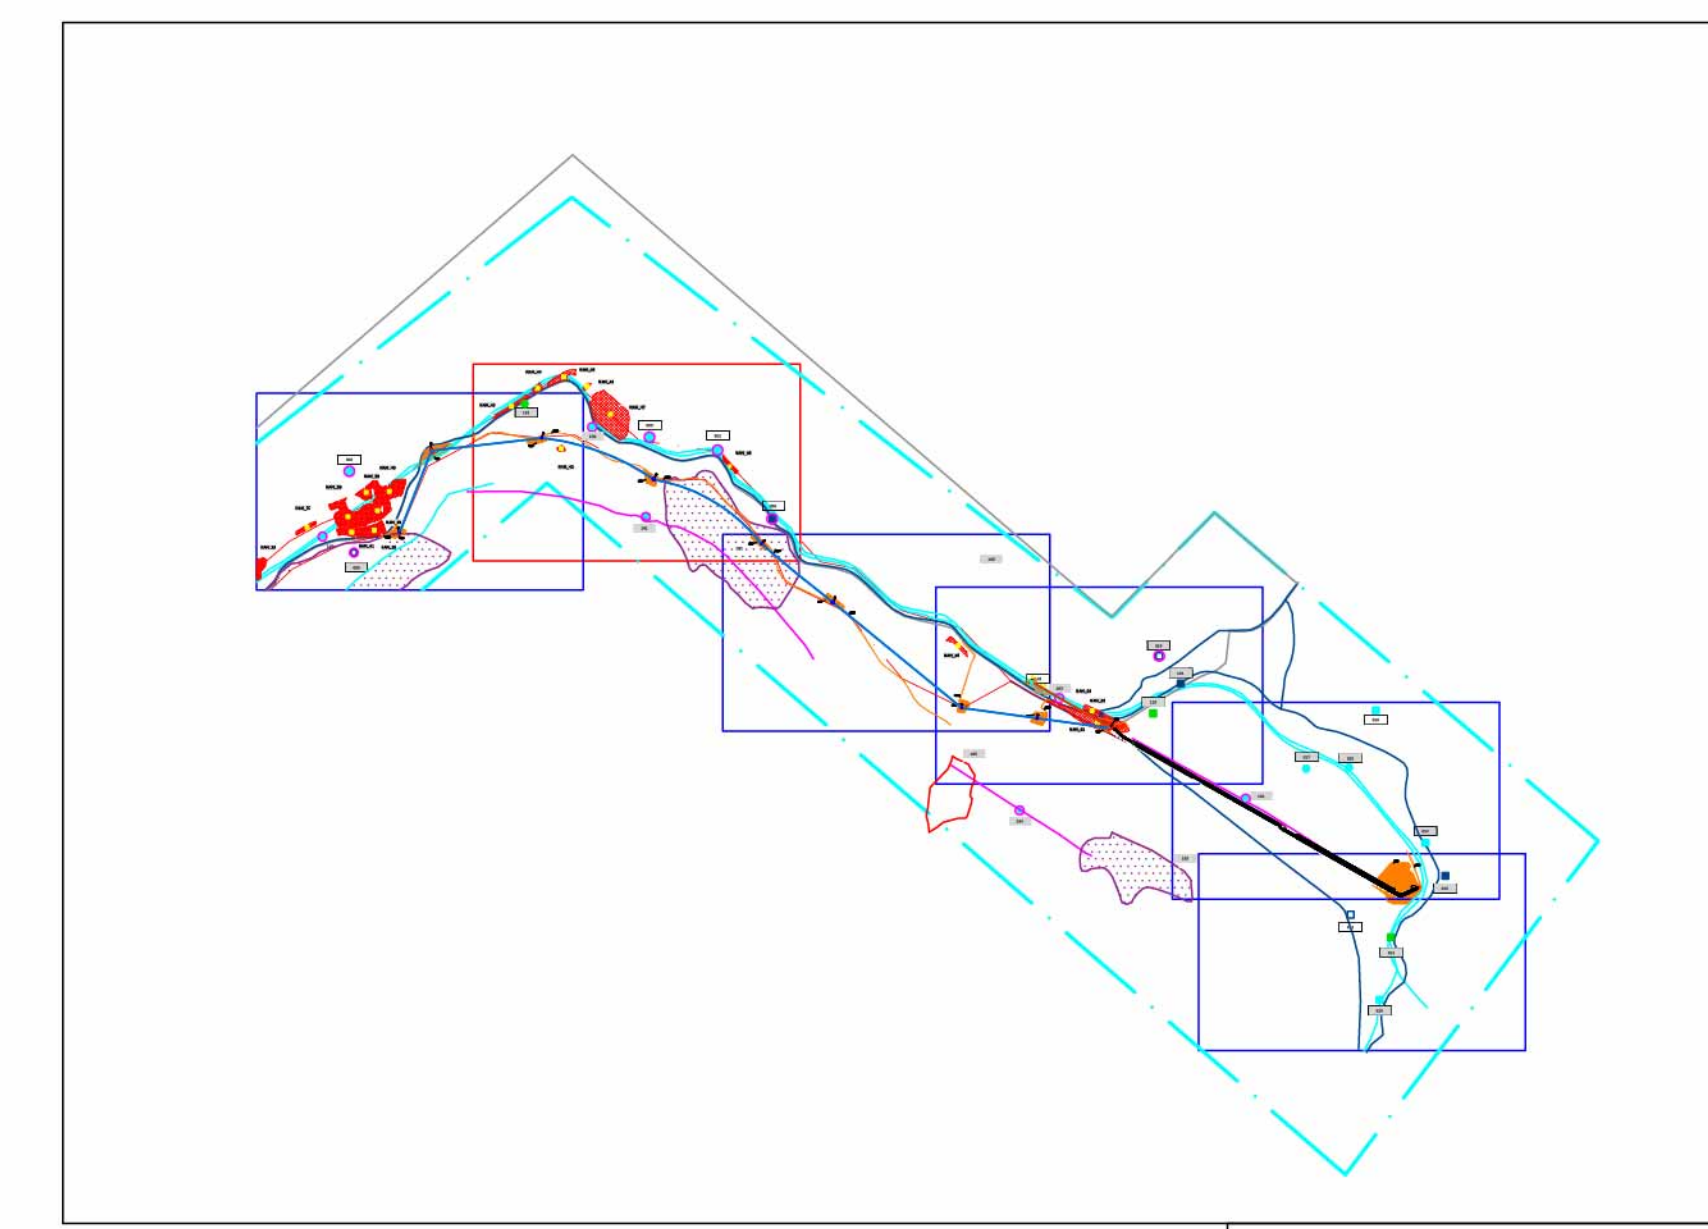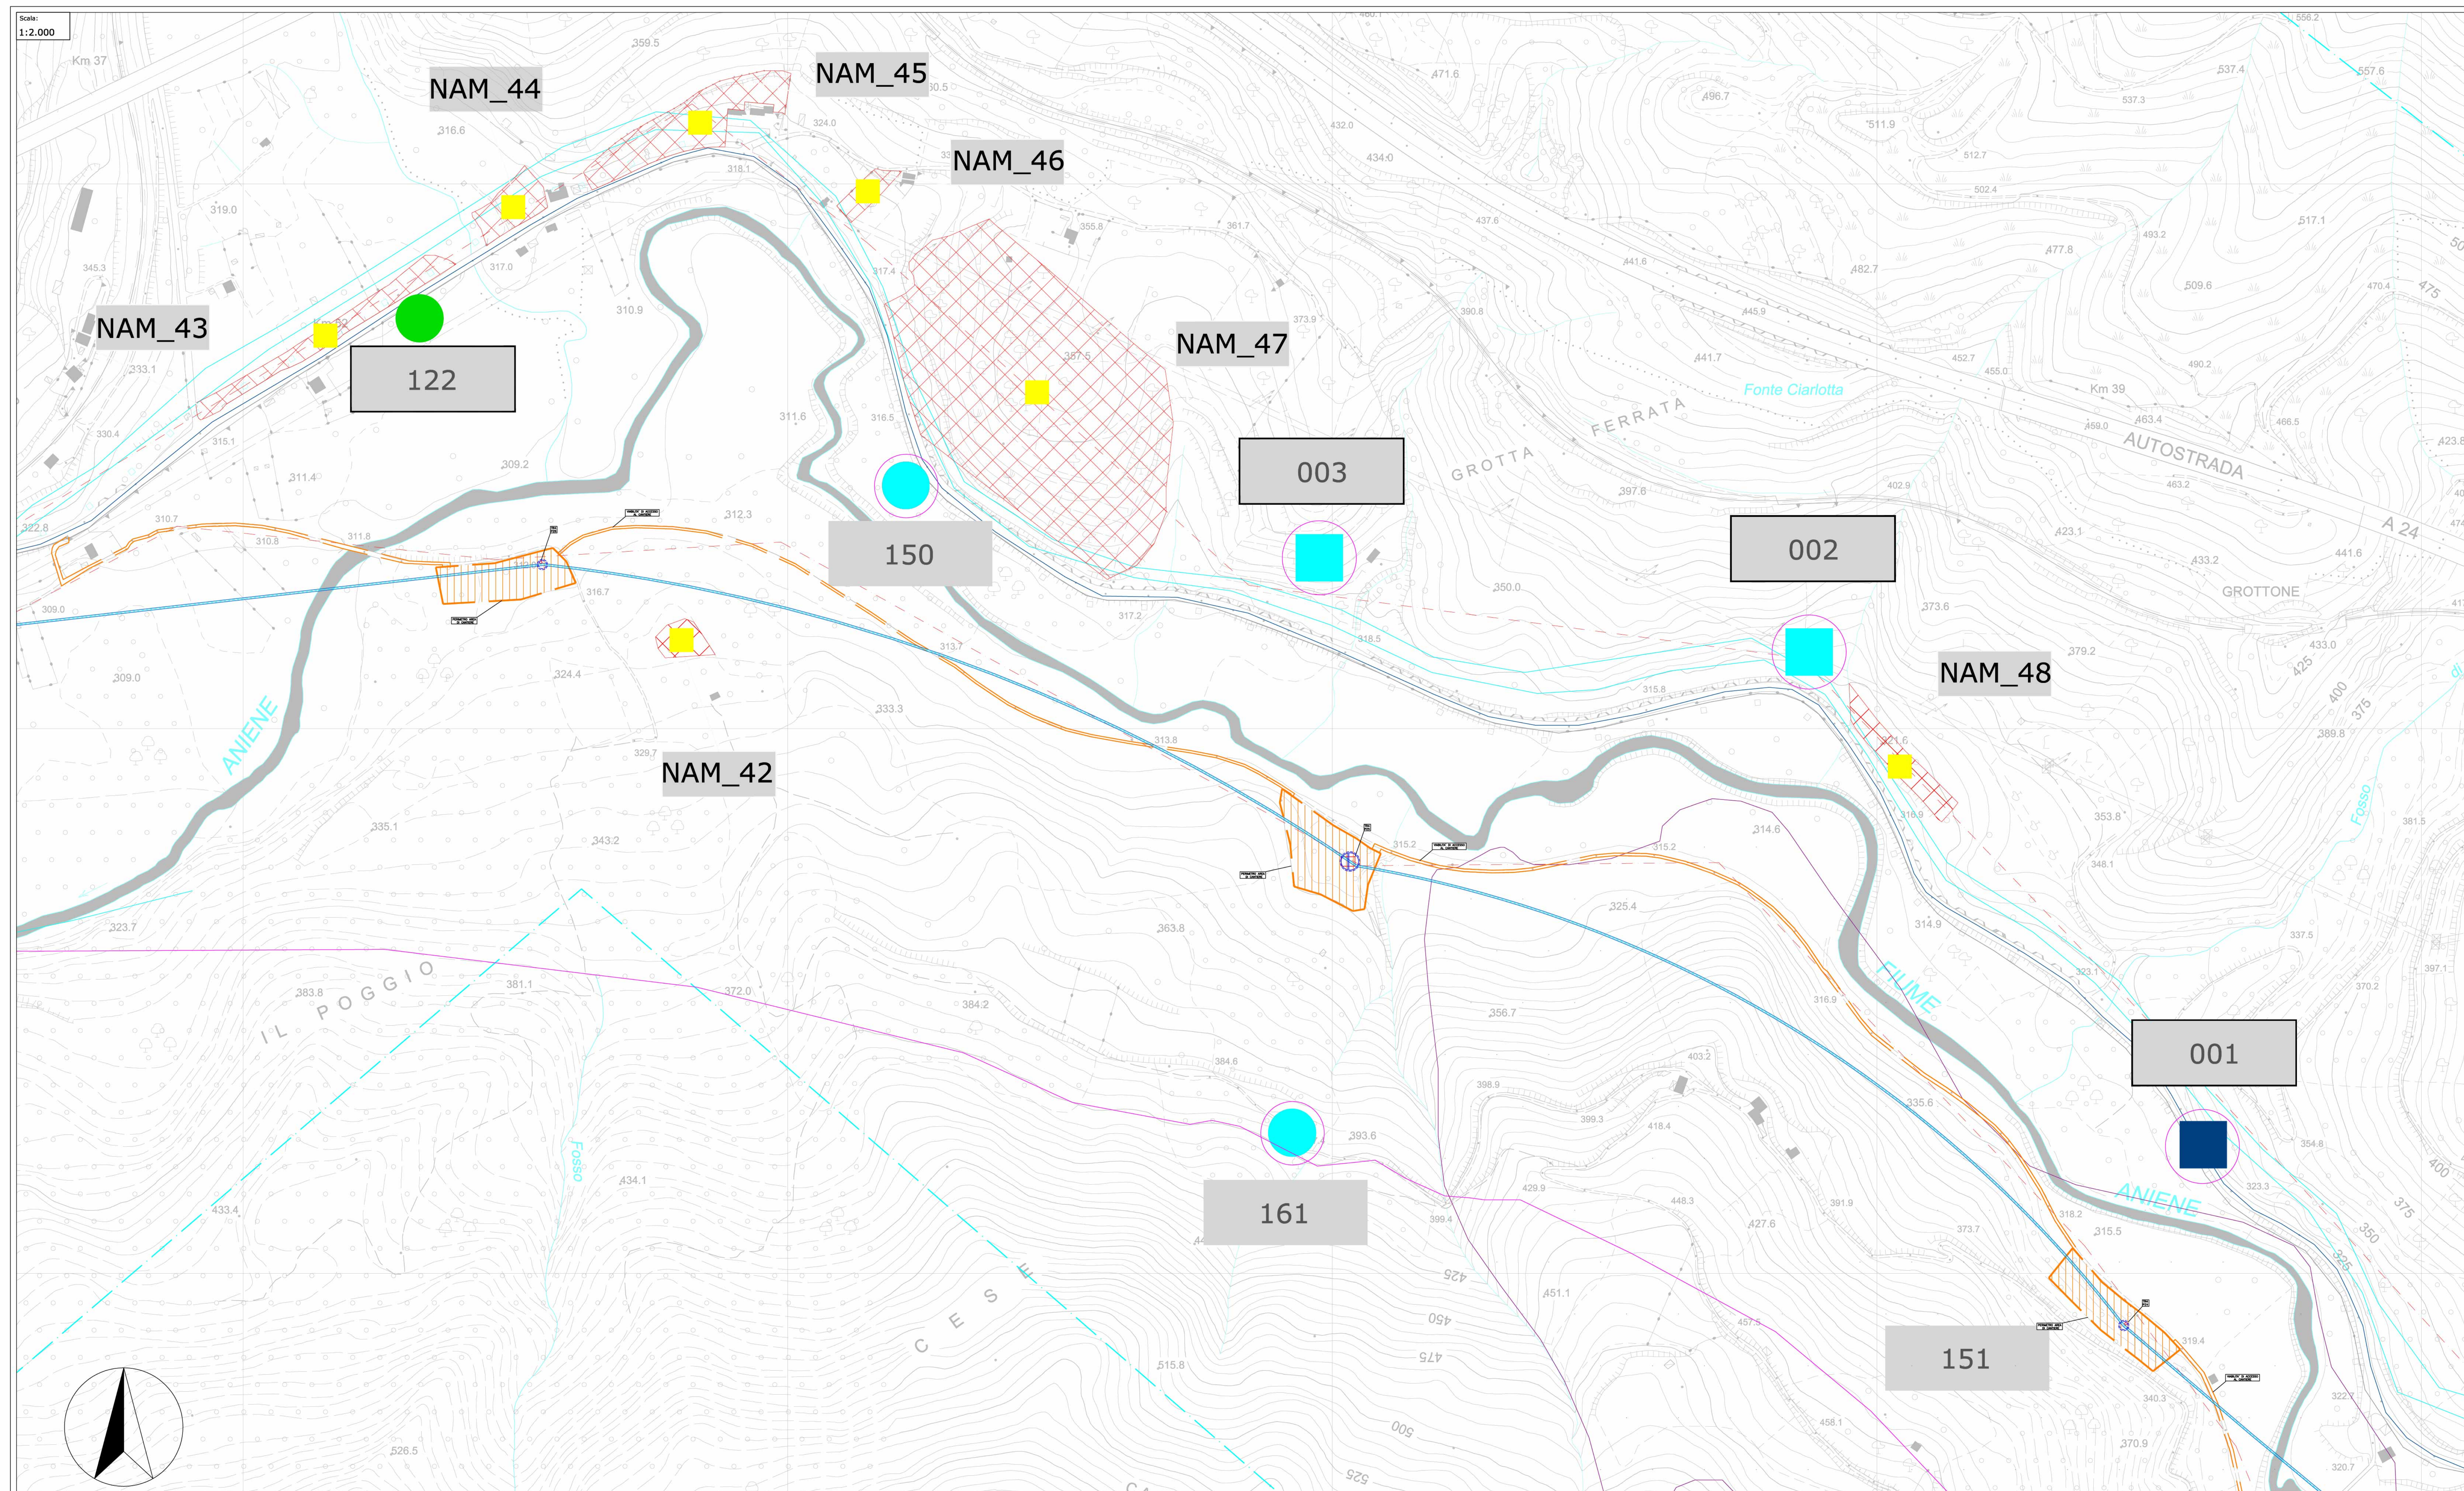

Soprintendenza Archeologia, Belle Arti e Paesaggio per la città Metropolitana di Roma, la provincia di Viterbo e l'Etruria
 Meridionale Palazzo Patrizi Clementi
 via Cavalletti n° 2, 00186 Roma

MIBACT Ministero dei beni e delle attività culturali e del turismo

Committente: **acea** ACEA ATO2 GRUPPO ACEA S.p.A. Piazzale Ostiense,2 00154 Roma

Lavori: LAVORI DI SCAVO PER INDAGINI NEL SOTTOSUOLO - LOTTO 2 NUOVO ACQUEDOTTO MARCIO - Verifica preventiva dell'Interesse Archeologico

Impresa esecutrice: **ARA** società cooperativa archeologica SIENA



Redazione: Dott. Fabrizio Minucci
 Dott. Massimo Pianigiani
 Dott. Fabio Turchetta

Oggetto: Lavorazioni di progetto sovrapposte alla carta delle evidenze archeologiche

Scala: 1:50.000
 1:2.000

Data: 15/03/2022

Foglio N.: **7.5**

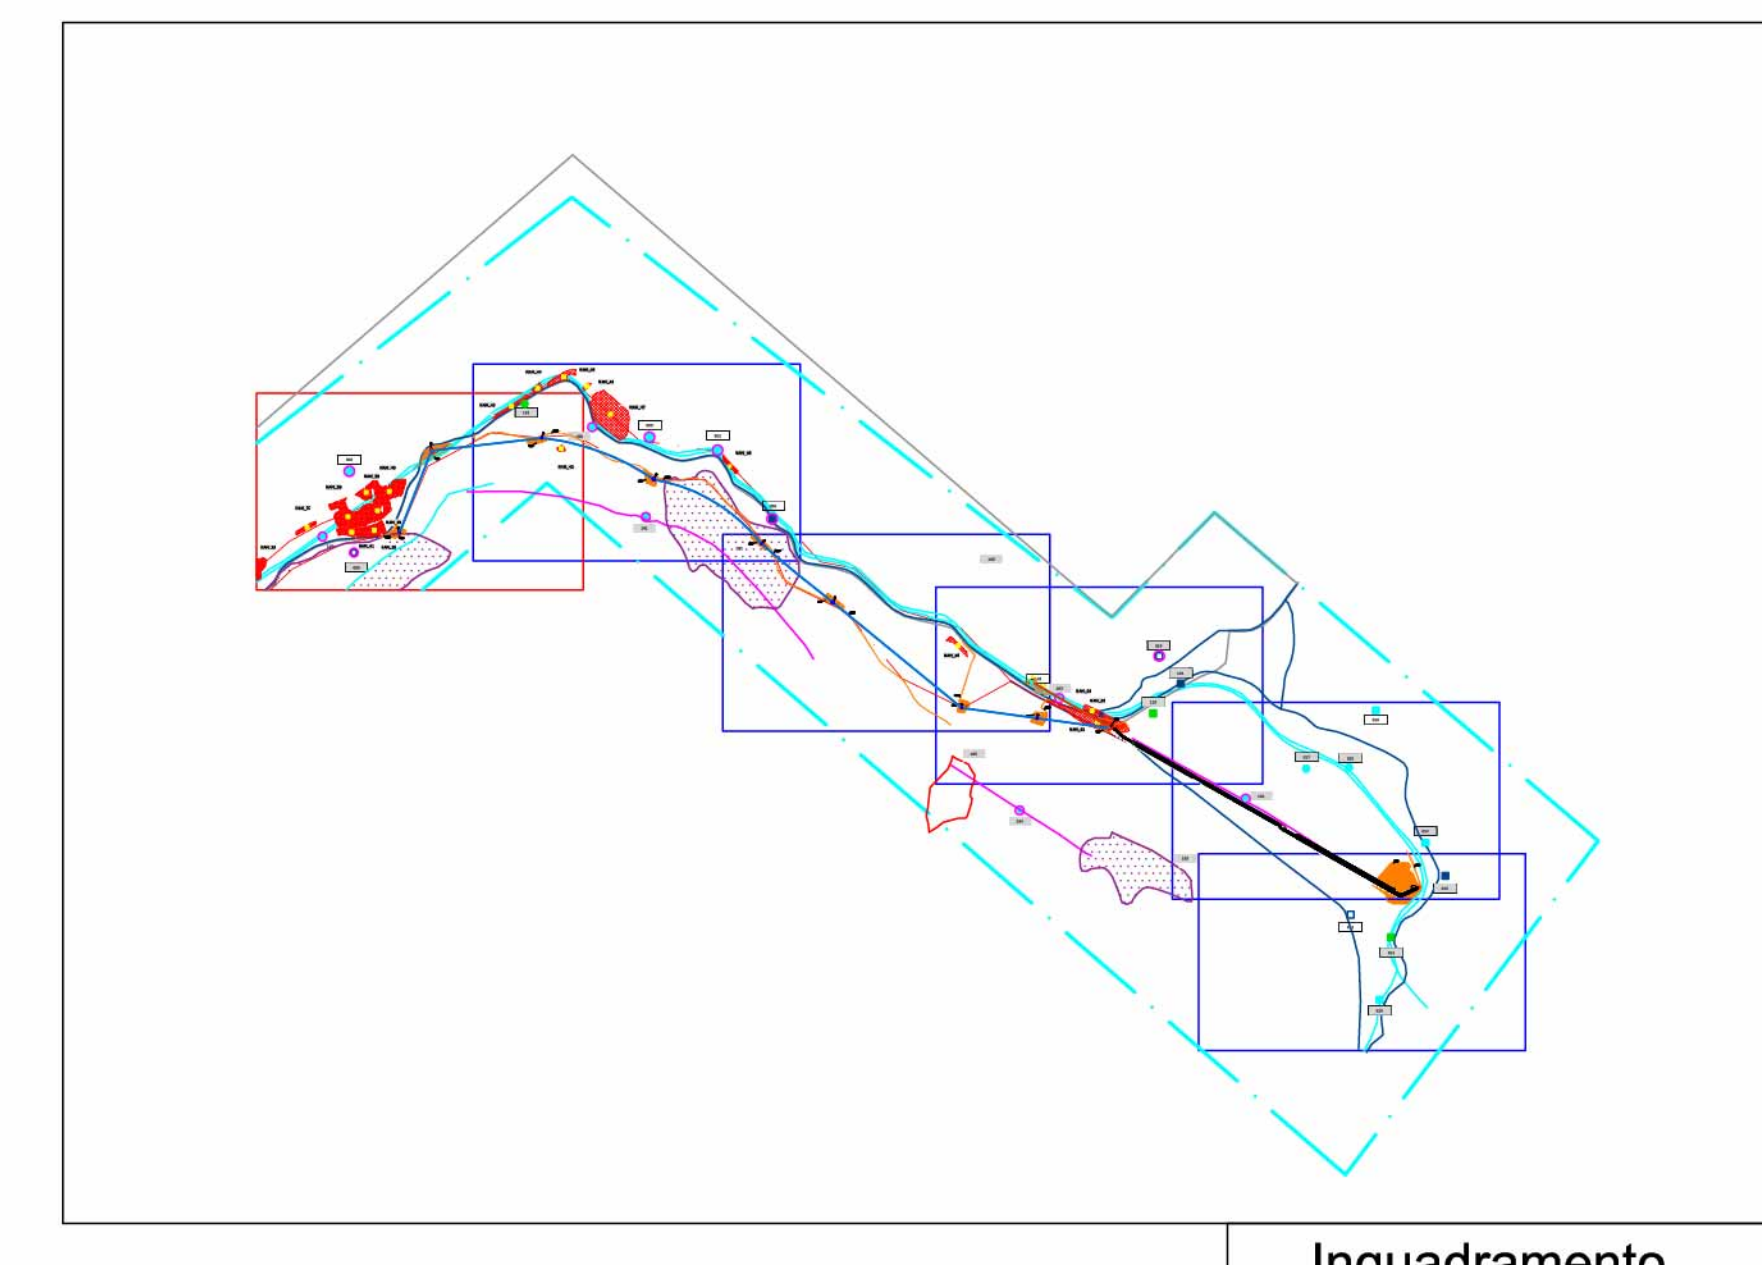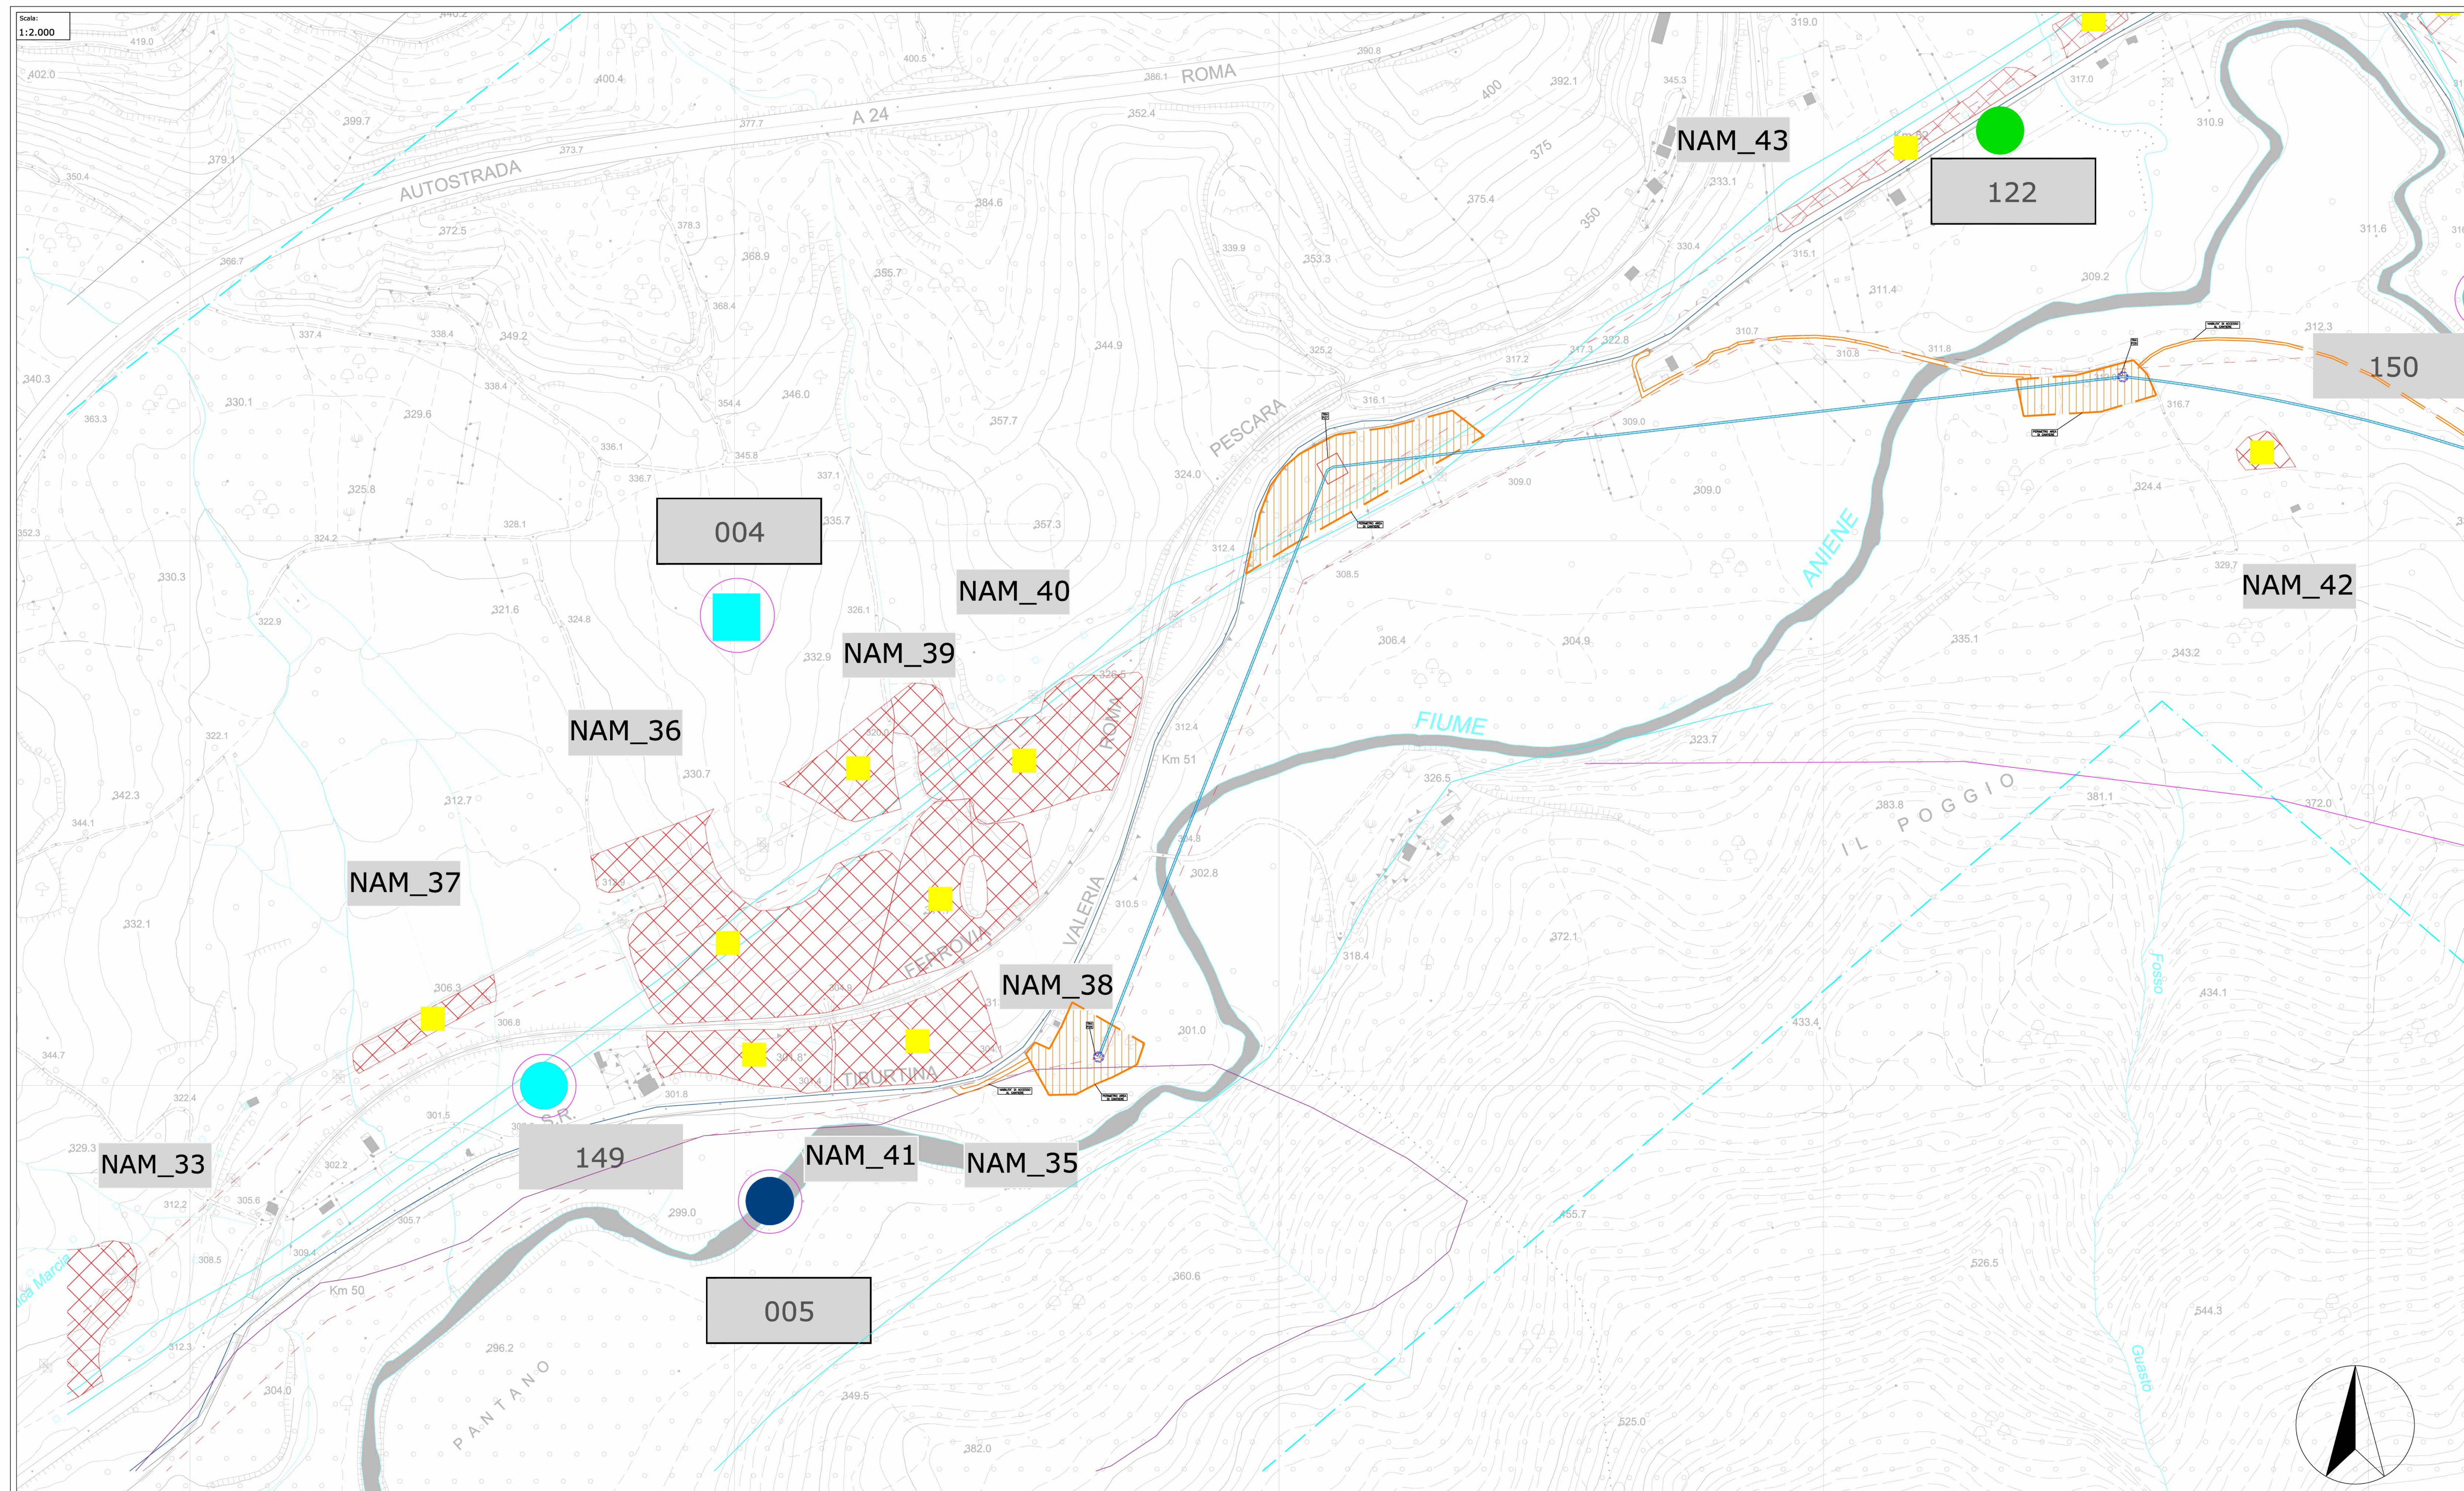

Soprintendenza Archeologia, Belle Arti e Paesaggio per la città Metropolitana di Roma, la provincia di Viterbo e l'Etruria
 Meridionale Palazzo Patrizi Clementi
 via Cavalotti n° 2, 00186 Roma



Committente:
ace ACEA ATO2
 GRUPPO ACEA S.p.A.
 Piazzale Ostiense,2
 00154 Roma

Lavori:
 LAVORI DI SCAVO PER INDAGINI NEL SOTTOSUOLO - LOTTO 2
 NUOVO ACQUEDOTTO MARCIO - Verifica preventiva dell'interesse Archeologico

Impresa esecutrice:
ARA società cooperativa archeologica SIENA
 Redazione:
 Dott. Fabrizio Minucci
 Dott. Massimo Pianigiani
 Dott. Fabio Turchetta

Oggetto:
 Lavorazioni di progetto sovrapposte alla carta delle evidenze archeologiche

Scala:
 1:50.000
 1:2.000

Data:
 15/03/2022

Foglio N.:
7.6