
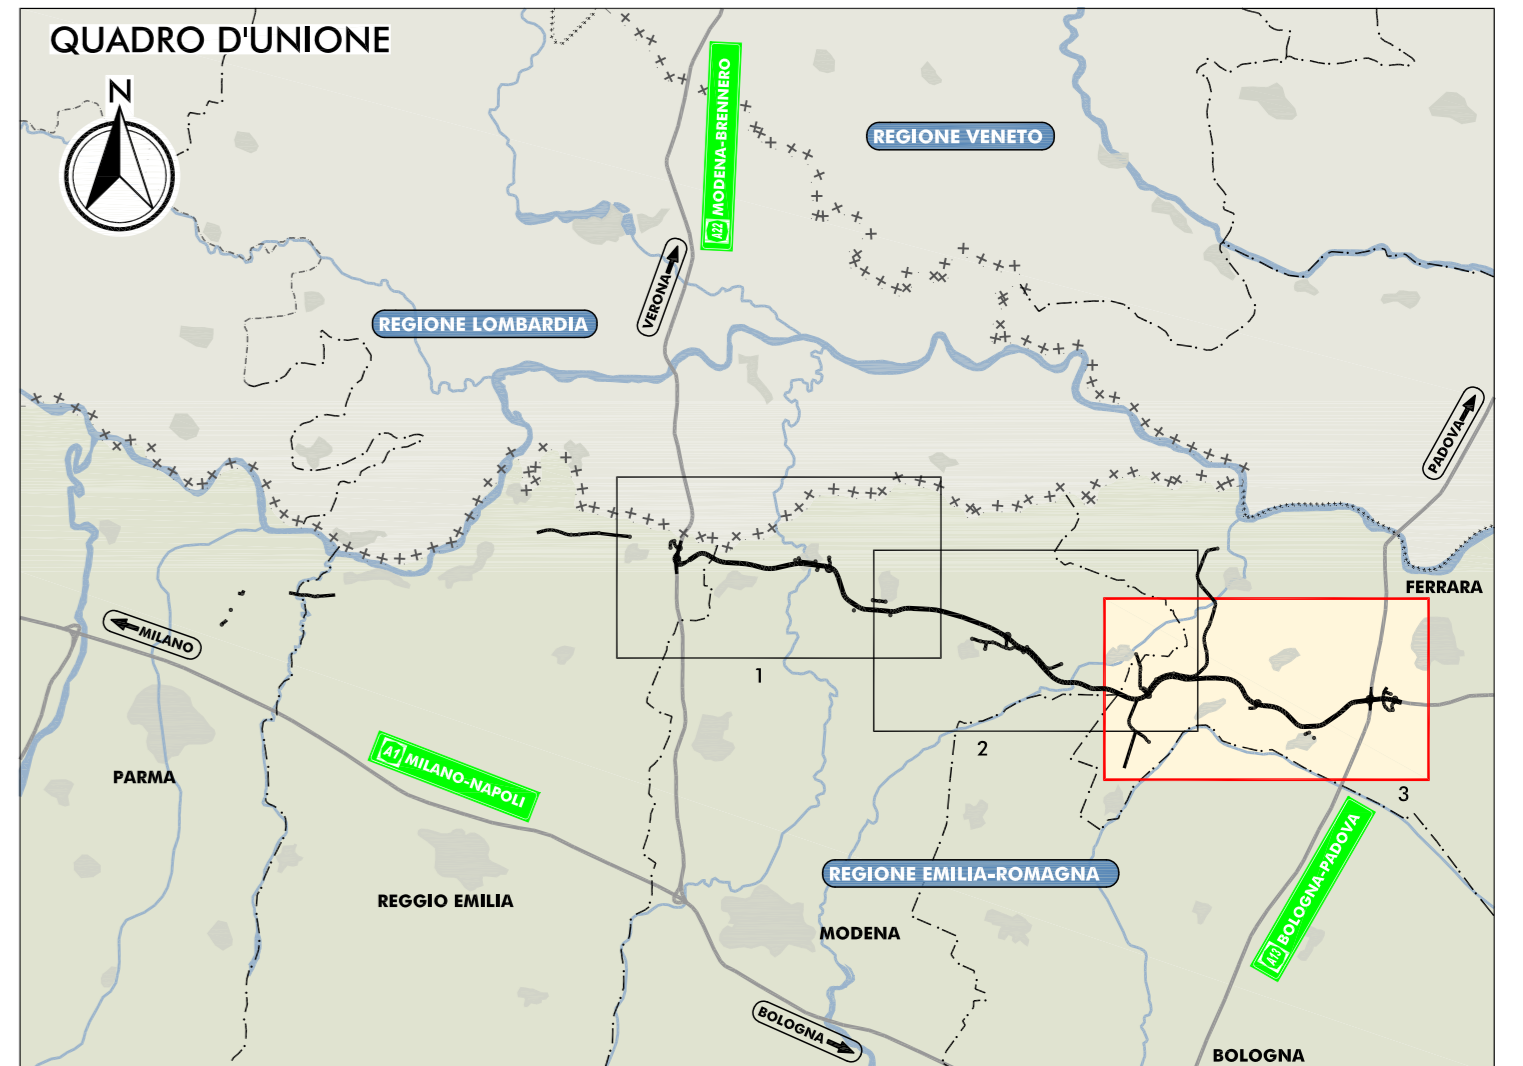


PLANIMETRIA DI PROGETTO

SCALA 1:25.000

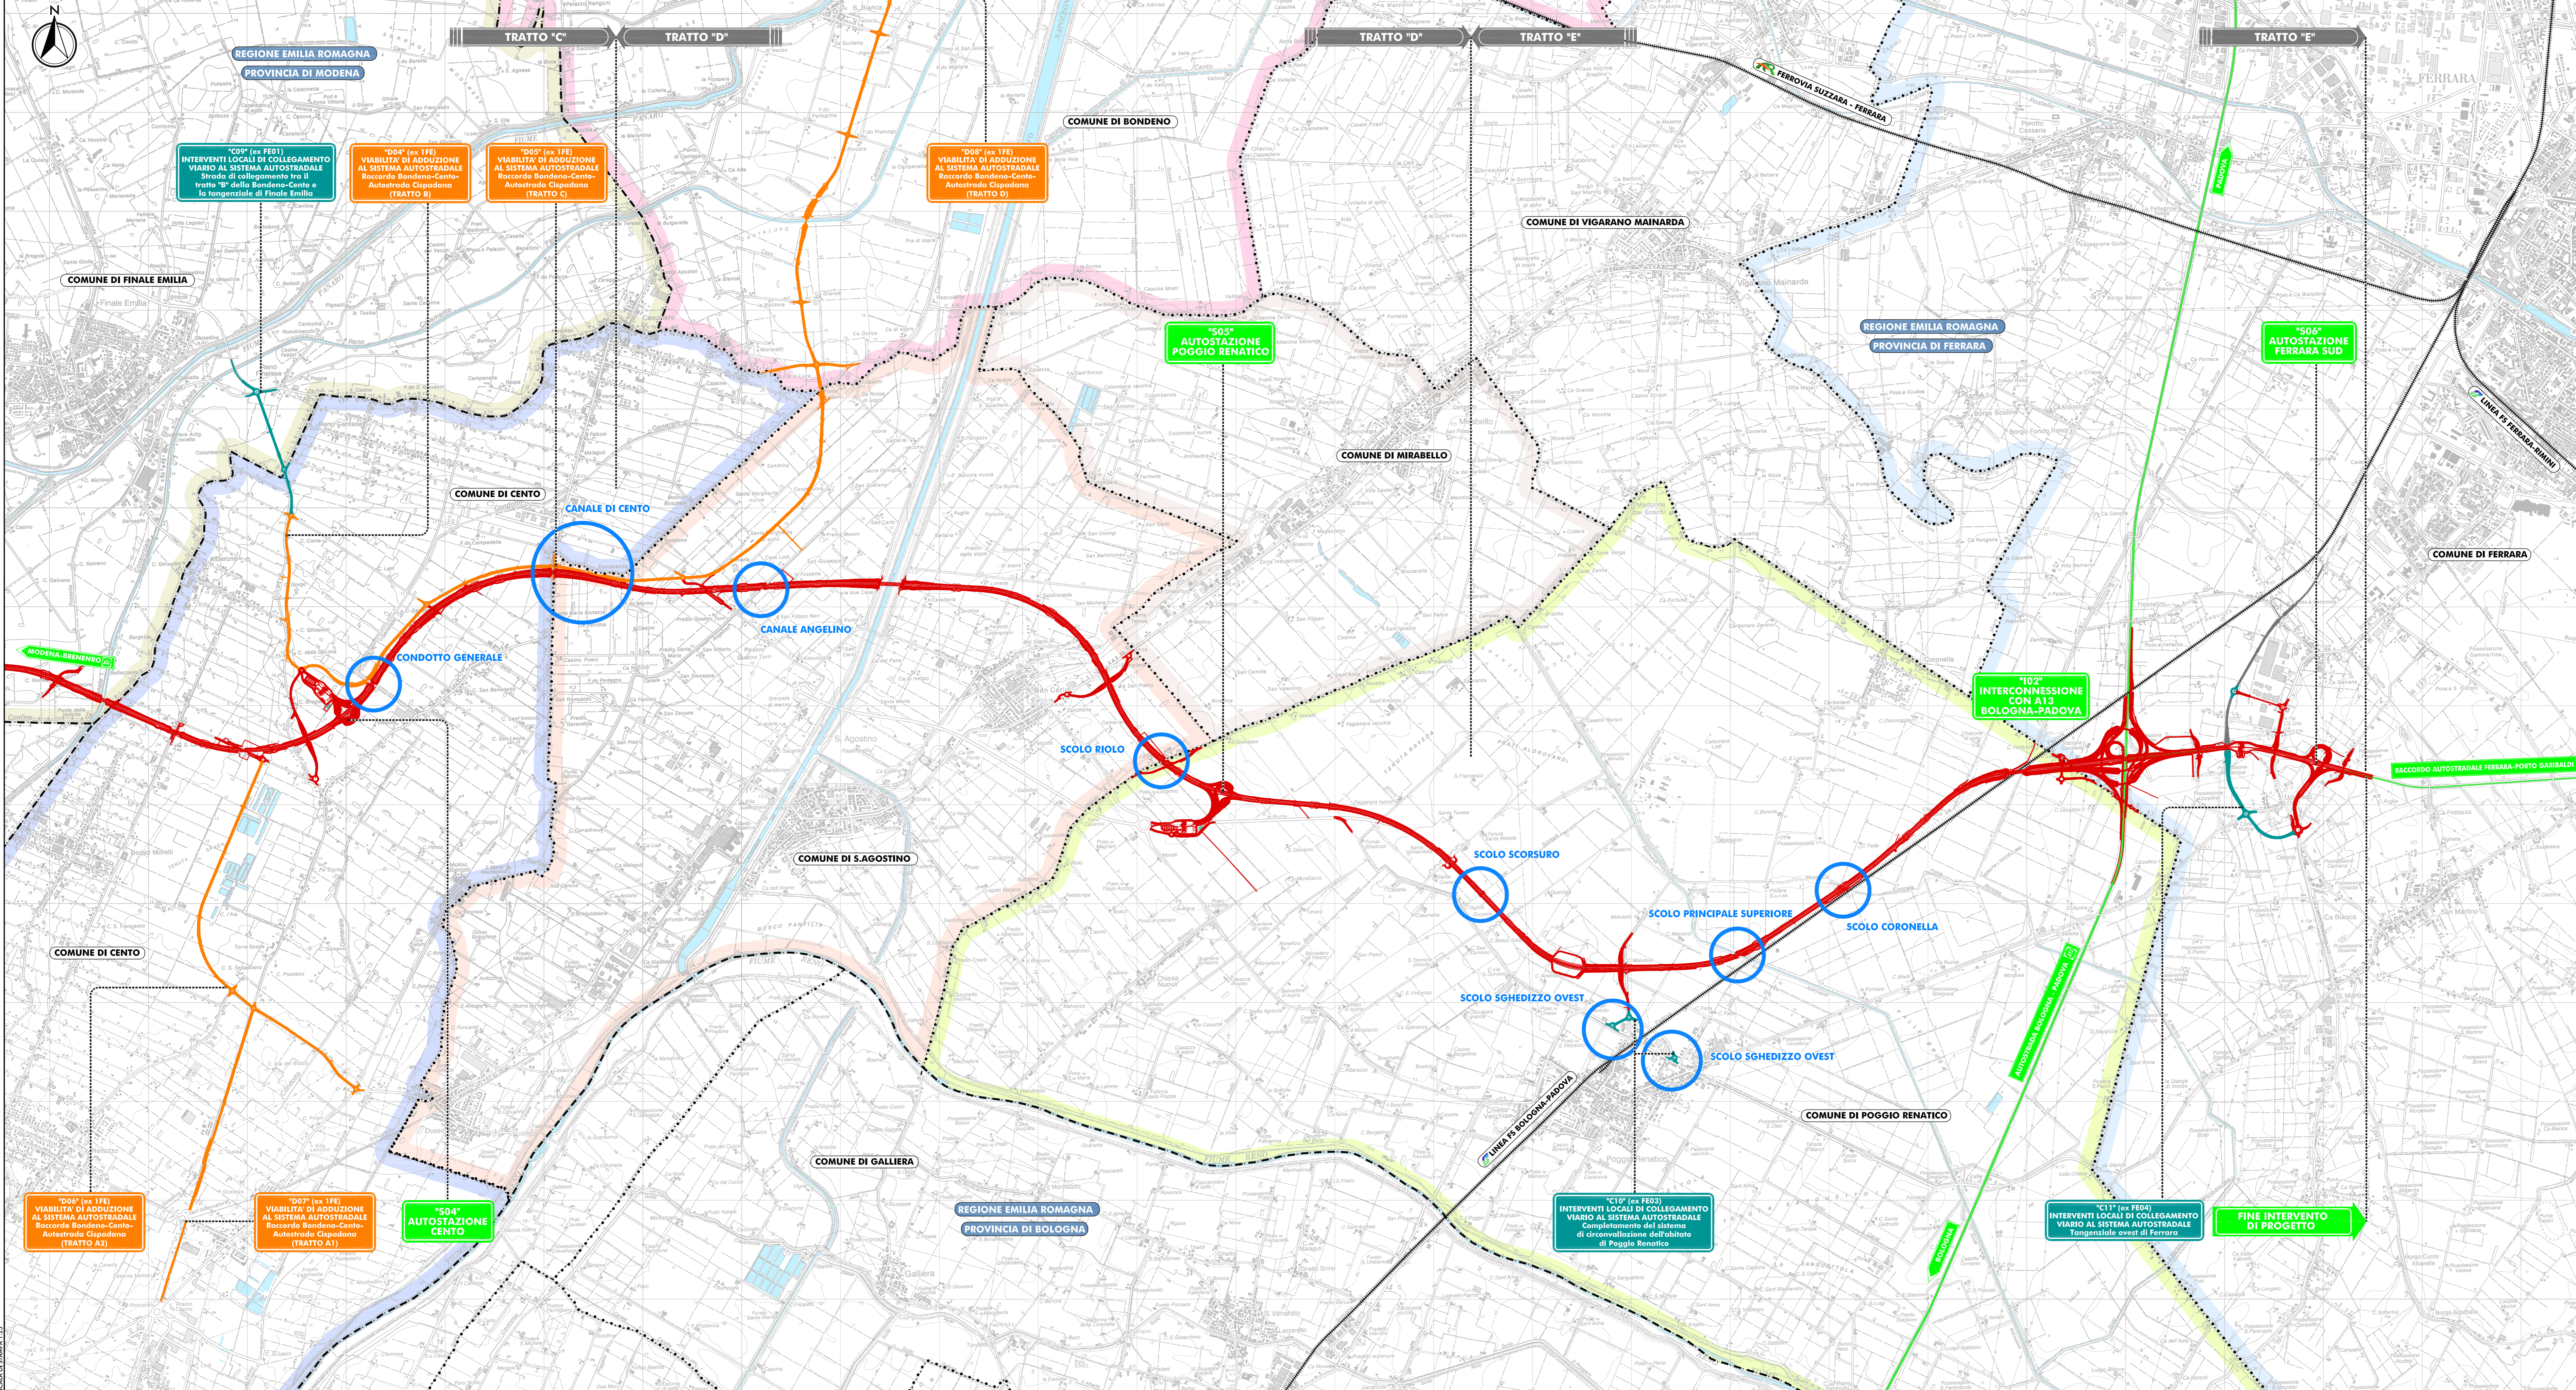

LEGENDA

TERRITORIO

- +++++ CONFINI REGIONALI
- - - - CONFINI PROVINCIALI
- CONFINI COMUNALI
- COMUNE DI BONDENO
- COMUNE DI FINALE EMILIA
- COMUNE DI CENTO
- COMUNE DI S. AGOSTINO
- COMUNE DI MIRABELLO
- COMUNE DI POGGIO RENATICO
- COMUNE DI FERRARA
- CORSI D'ACQUA E PRESENZE IDROGRAFICHE PRINCIPALI

INFRASTRUTTURE ESISTENTI

- AUTOSTRADE
- FERROVIE

INFRASTRUTTURE DI PROGETTO

- TRACCIATO AUTOSTRADE DI PROGETTO
- INTERVENTI LOCALI DI COLLEGAMENTO VIARIO AL SISTEMA AUTOSTRADE
- VIABILITA' DI ADDUZIONE AL SISTEMA AUTOSTRADE

ELABORAZIONI DI RIFERIMENTO

- ◯ AREA DI INTERFERENZA TRA LA FASCIA DI RISPETTO DEI CORSI D'ACQUA PUBBLICI (AI SENSI DELL'ART. 142 DEL DLGS 42/2004 E S.M.I.) E L'INFRASTRUTTURA DI PROGETTO

PD_0_000_00000_0_RP_RG_01-02_A

IL CONCEDENTE: Regione Emilia-Romagna

IL CONCESSIONARIO: ARC AUTOSTRADA REGIONALE CISPADANA

AUTOSTRADA REGIONALE CISPADANA DAL CASELLO DI REGGIOLO-ROLO SULLA A22 AL CASELLO DI FERRARA SUD SULLA A13

CODICE C.U.P. E81B08000060009

PROGETTO DEFINITIVO

RELAZIONE PAESAGGISTICA (AI SENSI DEL DPCM 12/12/2005)
ASSE AUTOSTRADALE (COMPRESIVO DEGLI INTERVENTI LOCALI DI COLLEGAMENTO VIARIO AL SISTEMA AUTOSTRADE)

COROGRAFIA GENERALE TAV. 3/3

RESPONSABILE INTEGRAZIONE PRESTAZIONI SPECIALISTICHE
Ing. Emilio Soli
Albo Ing. Reggio Emilia n° 945

TECNICO RESPONSABILE PAESAGGISTICA
Ing. Riccardo Maresca
Albo Ing. Reggio Emilia n° 977

CONCEDENTE: Regione Emilia-Romagna
CONCESSIONARIO: ArcAutosped. S.p.A. - PIAZZA S. CECILIA 17 - 41100 MODENA

REV.	DATA	DESCRIZIONE	REDAZIONE	APPROVAZIONE
G				
F				
E				
D				
C				
B				
A	17.04.2012	EMISSIONE	GHIRETTI	BECCARELLI SALSITI

IDENTIFICAZIONE ELABORATO

NOME PROGETTO	FOGLIO	LAVORO	GRUPPO	CODICE SPESA MIS.	TITOLO SPESA	ANNO	TIP. ELABORAZIONE	PROGETTORE	REV.	DATA
6697	PR	0	000	00000	0	RP	CO	03	A	MAGGIO 2012

SCALA 1:25.000

SCALE 1:25.000

SCALA 1:25.000