


STATO DI FATTO



PROGETTO

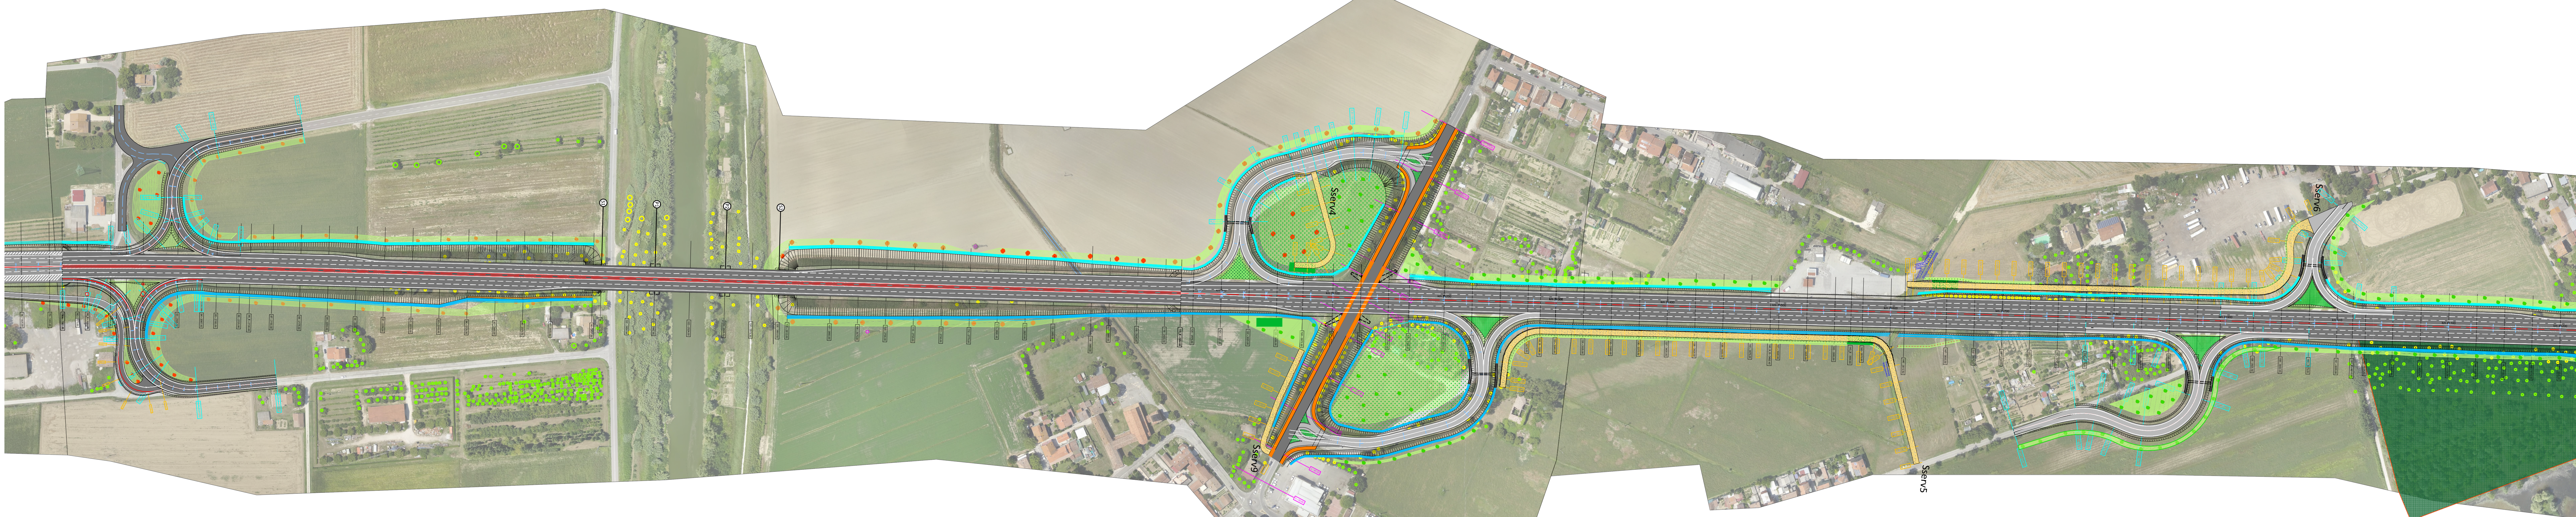



COMPARATIVA



LEGENDA

- Aree boscate esistenti
- Alberature esistenti
- Alberature esistenti da abbattere
- Nuove piantumazioni di filari arbustivi
- Nuove piantumazioni di alberature basso fusto
- Nuove piantumazioni di alberature medio fusto
- Fasce di mitigazione del rilevato stradale
- Viabilità secondaria

QUADRO D'UNIONE

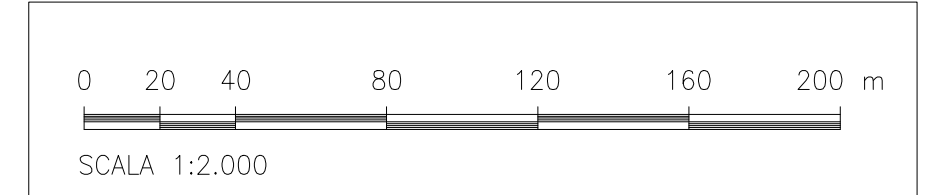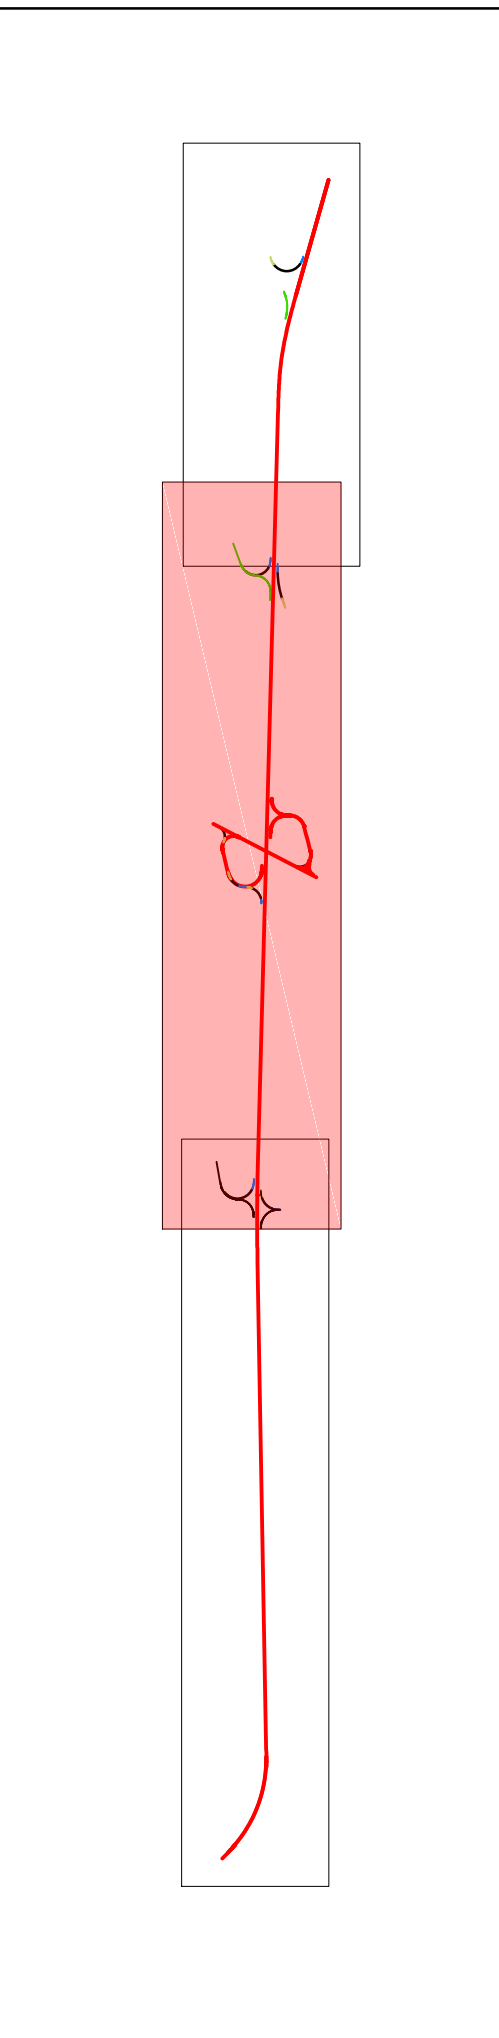

anas Gruppo FS Italiani
 Anas S.p.A. - Gruppo Ferrovie dello Stato Italiane
 Società con sede unica soggetta all'attività di direzione e coordinamento di Ferrovie dello Stato Italiane S.p.A. e concessionaria ai sensi del D.L. 138/2002 (convertito con L. 178/2002)

Struttura Territoriale Emilia Romagna
 Viale A. Masini, 8 - 40126 Bologna T [+39] 051 6301111 - F [+39] 051 244970
 Pec: anas.emiliaromagna@postacert.stradeanas.it - www.stradeanas.it

S.S. 67 "Tosco-Romagnolo"
 Adeguamento da Classe al Porto di Ravenna

PROGETTO ESECUTIVO - 1° STRALCIO FUNZIONALE

<p>PROGETTISTA: Dott. Ing. Luca Zilli Ordine degli Ingegneri della Prov. di Bologna n°158</p> <p>IL GEOLOGO: Dott. Geo. Carlo Fiorani Ordine dei Geologi della Regione Veneto n° 853</p> <p>COORDINATORE PER LA SICUREZZA IN FASE DI PROGETTAZIONE: Dott. Ing. Massimo Zucchielli Ordine degli Ingegneri della Prov. di Treviso n° 41530</p> <p>VISTO: IL RESP. DEL PROCEDIMENTO: Dott. Ing. Annalisa Lombardi</p> <p>PROTOCOLLO: _____ DATA: _____</p>	<p>GRUPPO DI PROGETTAZIONE: Zilli Ingegneri Srl</p>
--	--

AMBIENTE E PAESAGGIO
 Planimetria con sovrapposizione aree boscate
 Tavola 2/3

CODICE PROGETTO	NOME FILE	REVISIONE	SCALA
000000	TE1000MBPL03A.dwg	A	1:2000
PROGETTO	CODICE CLASSE		
	00000000000000000000		
A	EMISSIONE	Aprile 2022	C. Del Zullo
REV.	DESCRIZIONE	DATA	REDAATTO
			VERIFICATO
			APPROVATO