




SEZIONE TIPO "A-A"

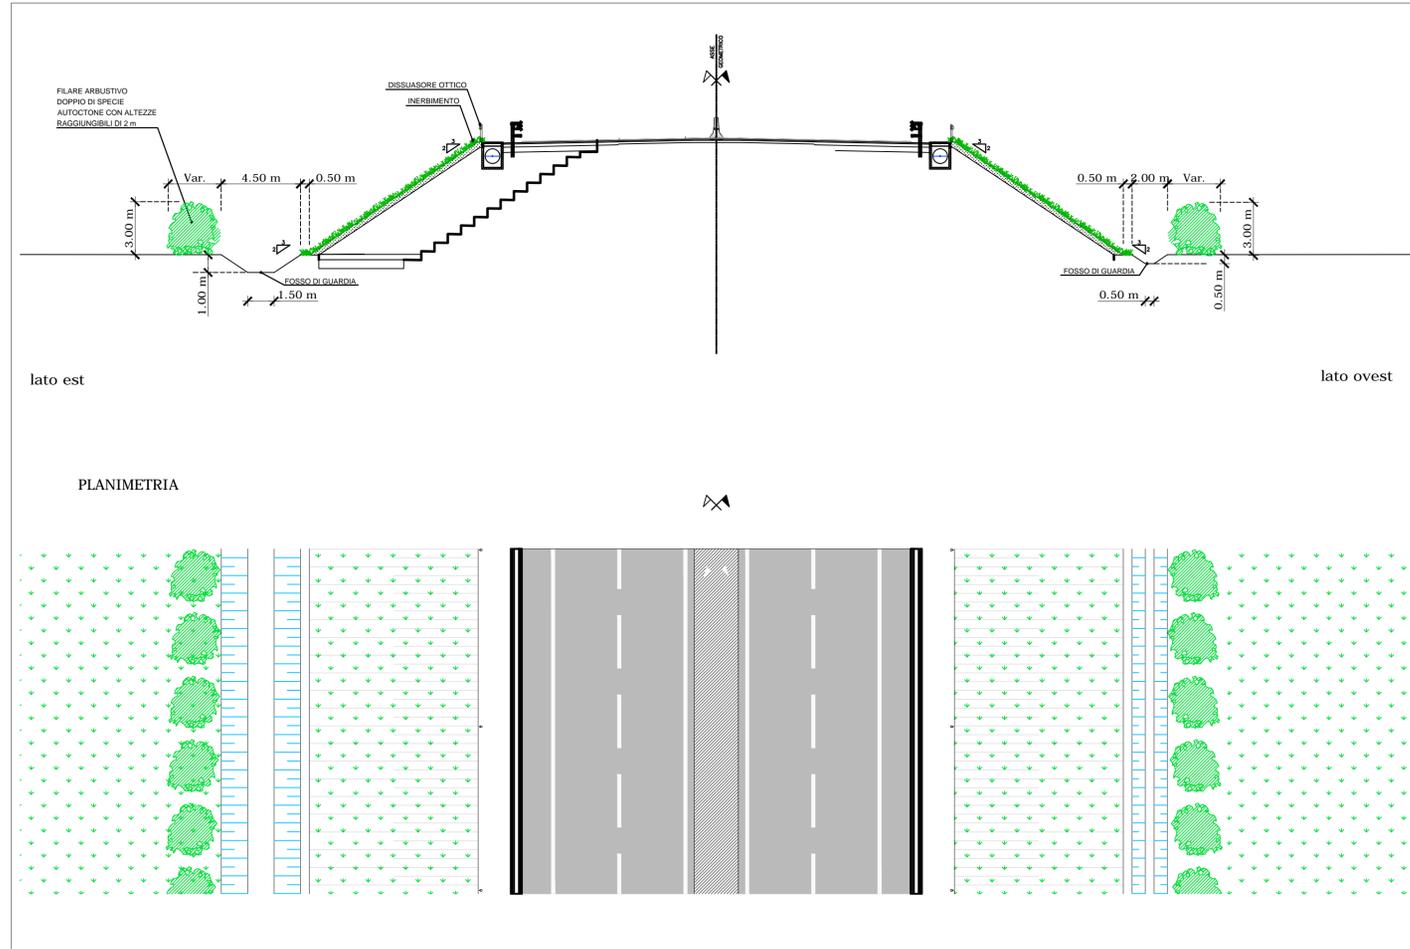

SEZIONE TIPO "B-B"

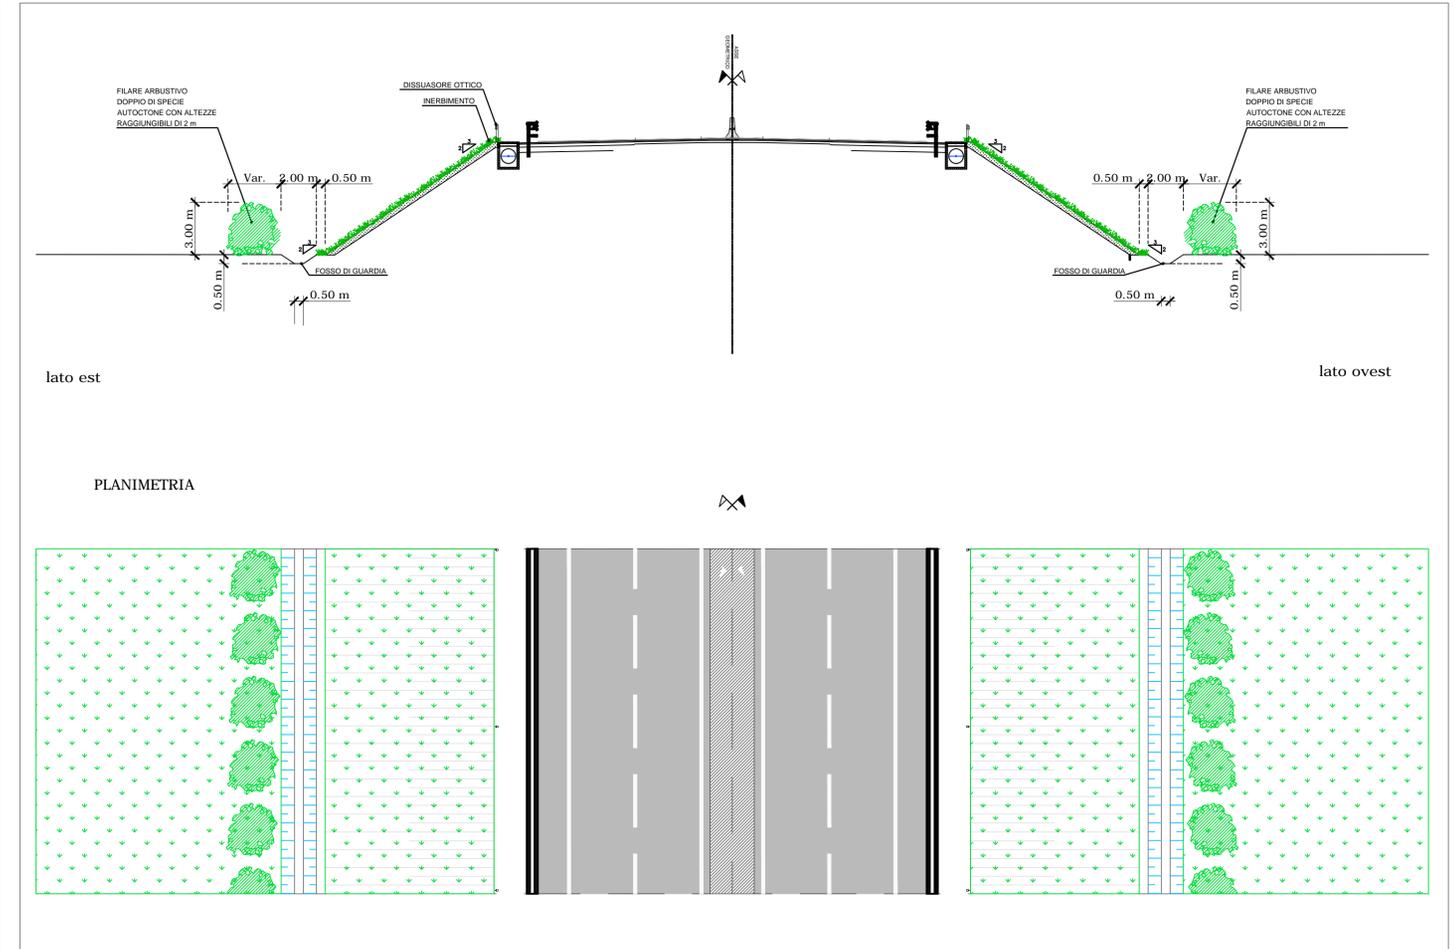

SEZIONE TIPO "C-C"

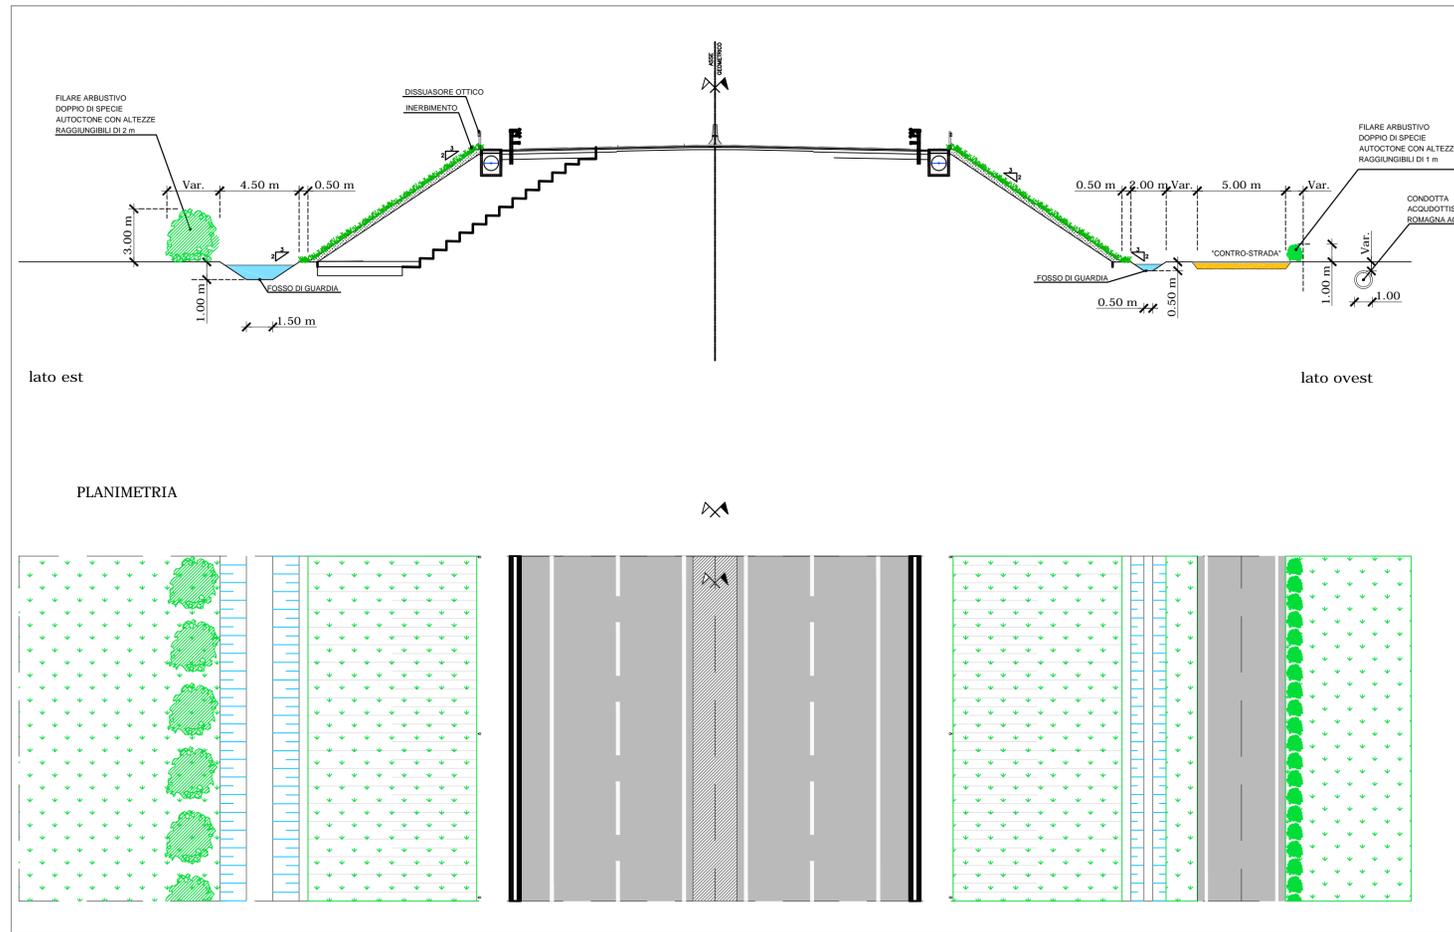

Anas S.p.A. – Gruppo Ferrovie dello Stato Italiane
Società con socio unico soggetta all'attività di direzione e coordinamento di Ferrovie dello Stato Italiane S.p.A. e concessionaria ai sensi del D.L. 138/2002 (convertito con L. 178/2002)

Struttura Territoriale Emilia Romagna
Viale A. Masini, 8 – 40126 Bologna T [+30] 051 6301111 – F [+39] 051 244970
Pec anas.emiliatoromagna@postacert.stradeanas.it – www.stradeanas.it

S.S. 67 "Tosco-Romagnola"
Adeguamento da Classe al Porto di Ravenna

PROGETTO ESECUTIVO – 1° STRALCIO FUNZIONALE

PROGETTISTI: Dott. Ing. Lucio Zollet Ordine degli Ingegneri della Prov. di Belluno n°1138		GRUPPO DI PROGETTAZIONE: Zollet Ingegneria Srl	
IL GEOLOGO Dott. Geol. David Pomarè Ordine dei Geologi della Regione Veneto n° 833			
COORDINATORE PER LA SICUREZZA IN FASE DI PROGETTAZIONE Dott. Ing. Massimo Zanchettin Ordine degli Ingegneri della Prov. di Treviso n° A1339			
VISTO: IL RESP. DEL PROCEDIMENTO Dott. Ing. Annalisa Lamberti			
PROTOCOLLO	DATA		

AMBIENTE E PAESAGGIO
Interventi di mitigazione del rilevato stradale

CODICE PROGETTO	NOME FILE	REVISIONE	SCALA
PROGETTO E0328	T01A00AMBRN01A.dwg	A	1:50
CODICE ELAB.	T01A00AMBRN01		

REV.	DESCRIZIONE	DATA	REDATTO	VERIFICATO	APPROVATO
A	EMISSIONE	Aprile 2022	C. Dal Zotto	M. Zanchettin	L. Zollet