
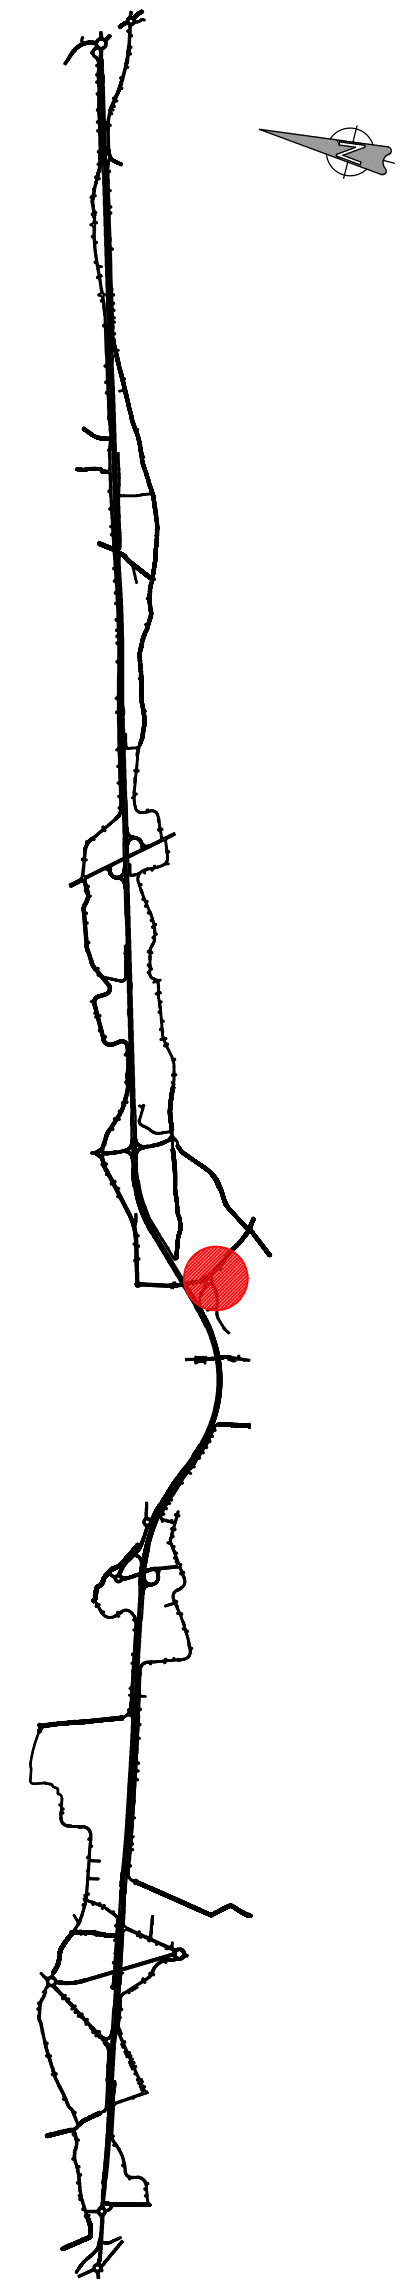


OTRANTO

MAGLIE

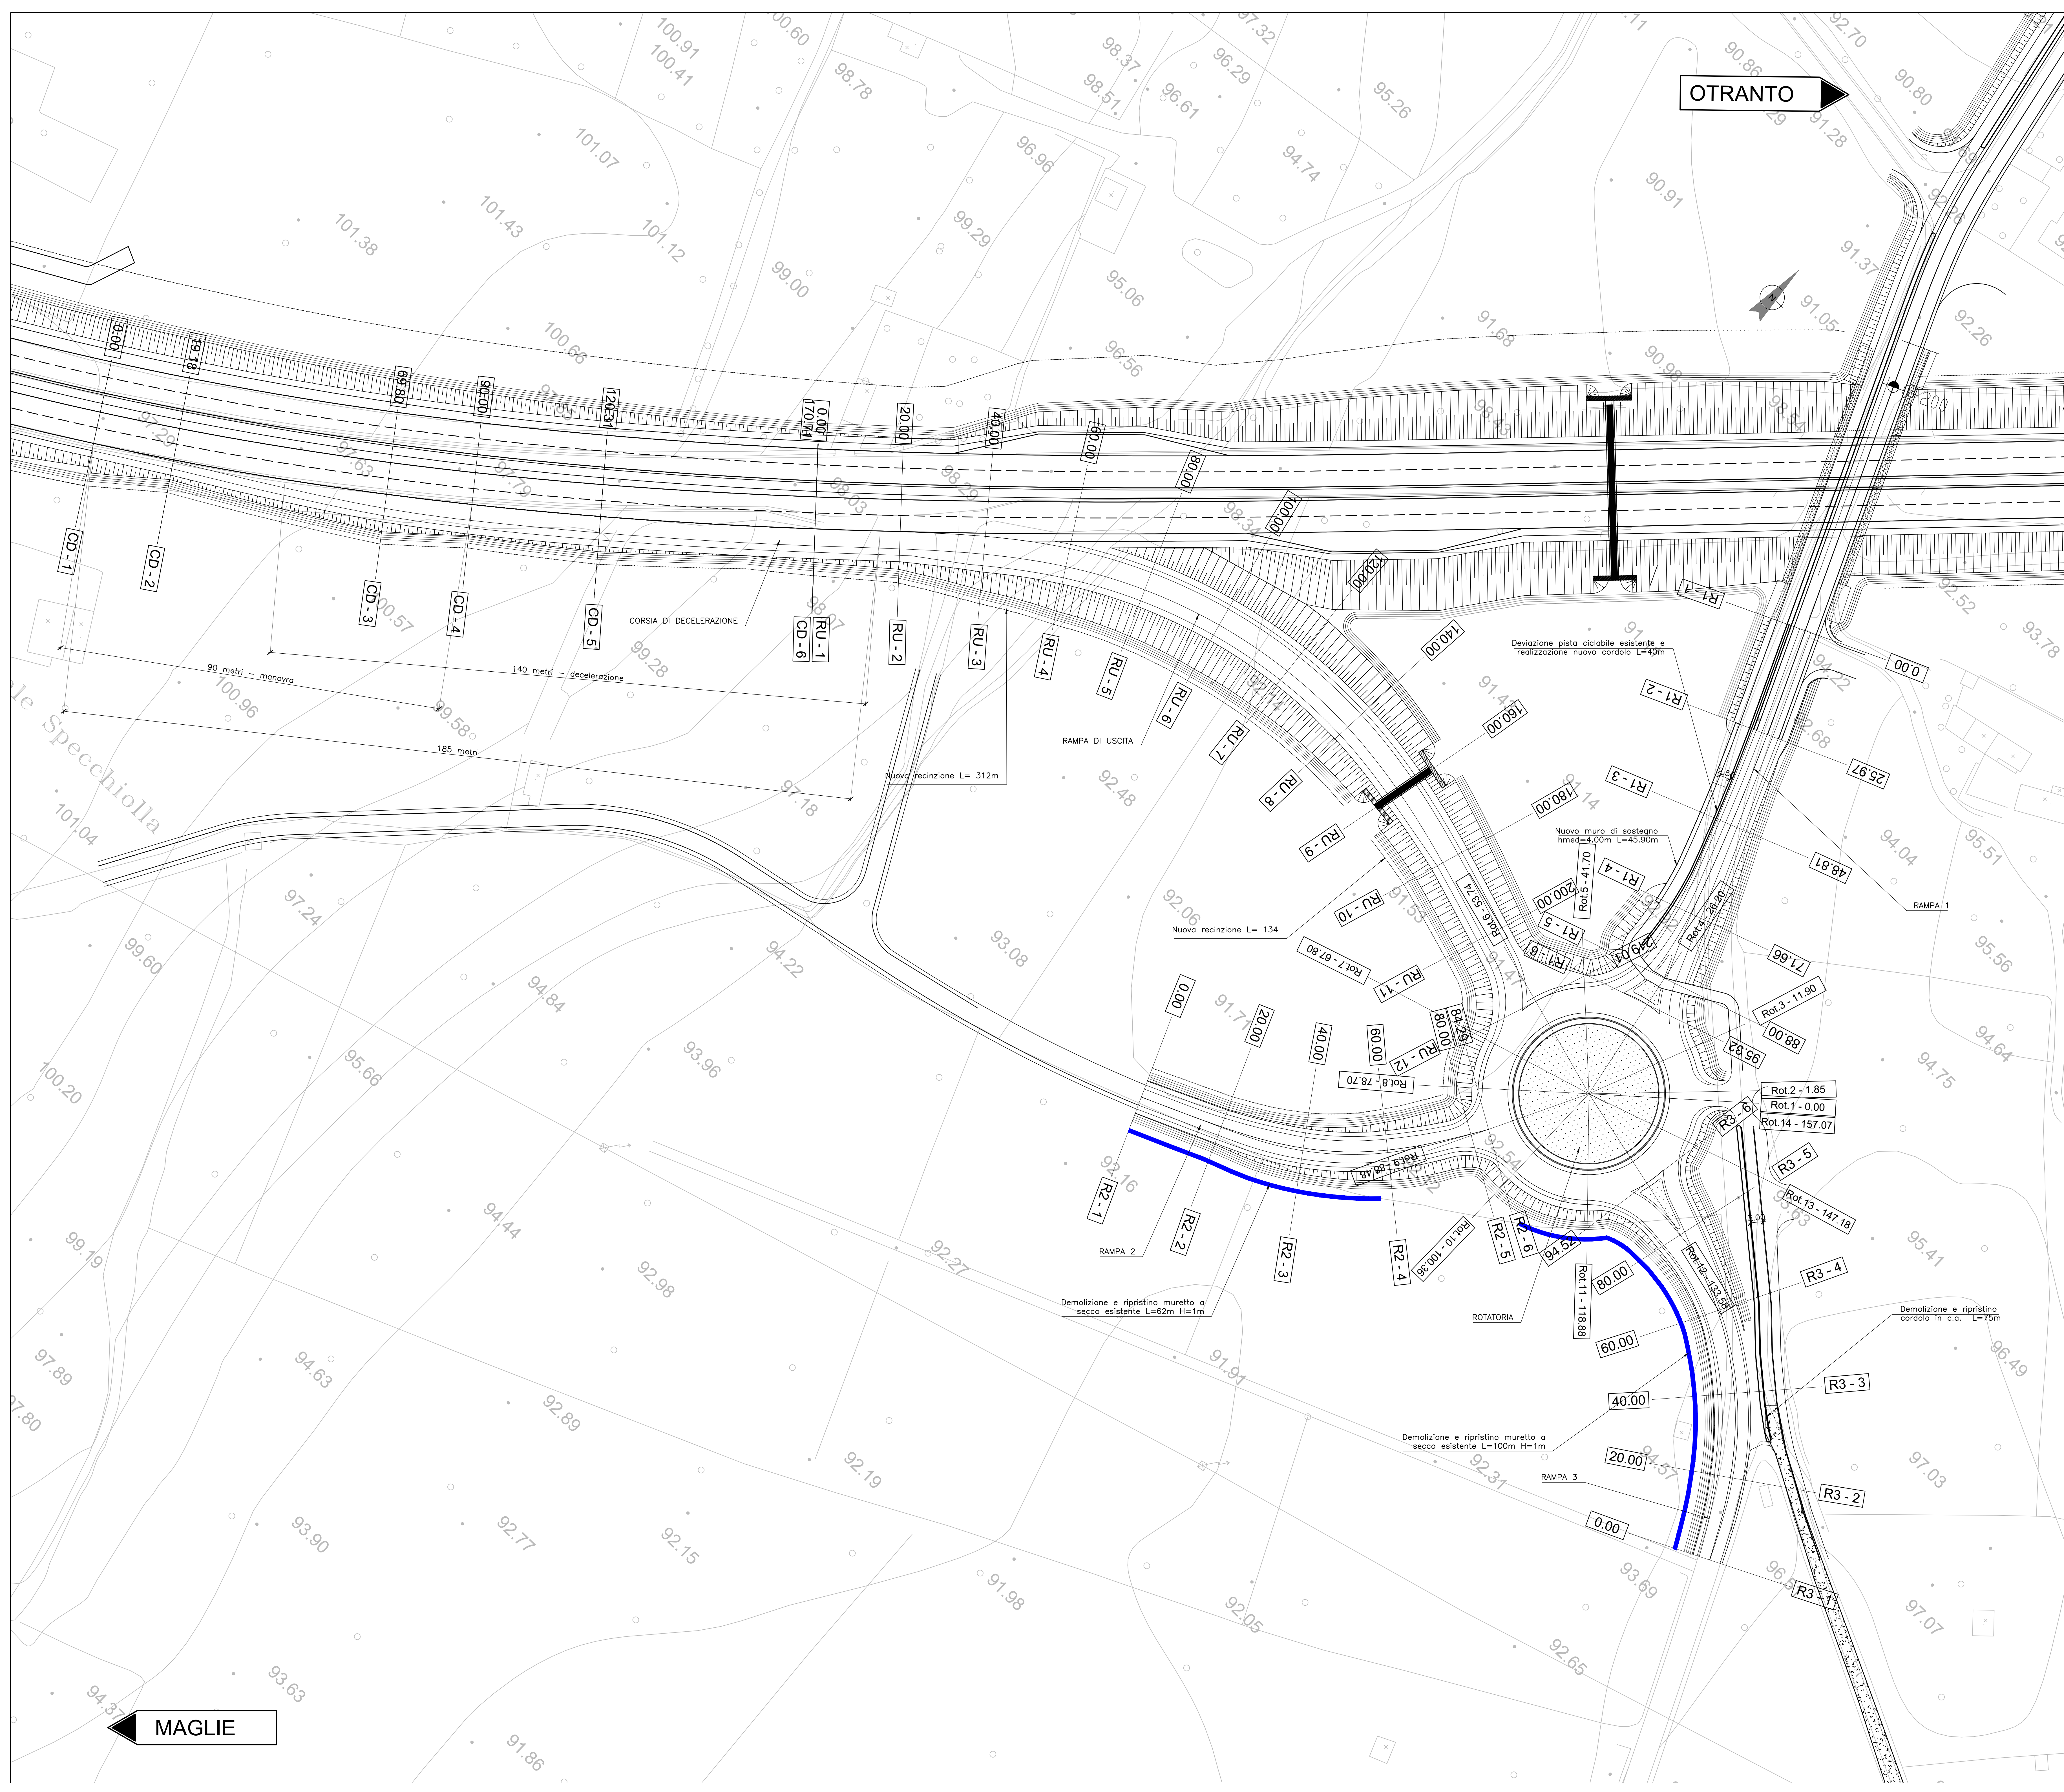

Sanas
GRUPPO IS ITALIANE *Struttura Territoriale Puglia*

S.S. N° 16 "ADRIATICA" TRONCO MAGLIE - OTRANTO
LAVORI DI AMMODERNAMENTO DEL TRONCO MAGLIE - OTRANTO (TRA IL KM 985+000 ED IL KM 999+000) CON ADEGUAMENTO ALLA SEZ. III C.N.R. 78/80 - COMPLETAMENTO DELLA RAMPA DI USCITA PER MINERVINO DI LECCE CON INNESTO SULLA S.P.59 MEDIANTE INTERSEZIONE A ROTATORIA - LAVORI COMPLEMENTARI: INTERVENTO N.4

PROGETTO DEFINITIVO COD.

PROGETTISTI Ing. Delfo Di CEO		ATTIVITA' DI SUPPORTO	
ESPONSI Geom. Florentino AGRANNO			
E. DEC. DEI SERVIZI Ing. Simone MARCELLO			
E. COORDINATORE DELLA SICUREZZA IN FASE DI PROGETTAZIONE Ing. Vito RICCARDI			
E. RESPONSABILE DEL PROCEDIMENTO Ing. Giampaolo PACALUNGA			
RESPONSABILE AREA NUOVE OPERE Ing. Mario Francesco MARRANCHIELLI			

RP - RELAZIONE PAESAGGISTICA PER ACCERTAMENTO DI COMPATIBILITA' AI SENSI DELL'ART.91 DELLE NTA DEL PPTR
PLANIMETRIA DI POGETTO

CODICE PROGETTO	NOME FILE	REVISIONE	SCALA:
PROGETTO L5082 0 1001	T00RPOGAMBLOIA	A	1:500
CODICE ELAB.	T00RPOGAMBLOIA		

REV.	DESCRIZIONE	DATA	REDATTO	VERIFICATO	APPROVATO
A	REVISIONE PROGETTO DEFINITIVO	Novembre 2021	Ing. Delfo Cico	-	-