Firmato digitalmente da:

DI CECIO DALILA

Firmato il 30/07/2022 08:04

Seriale Certificato: 16918572

Valido dal 21/01/2020 al 21/01/2023

InfoCert Firma Qualificata 2

KPLAN

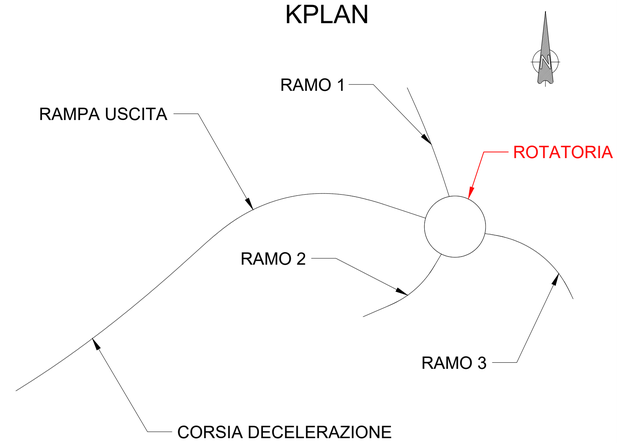

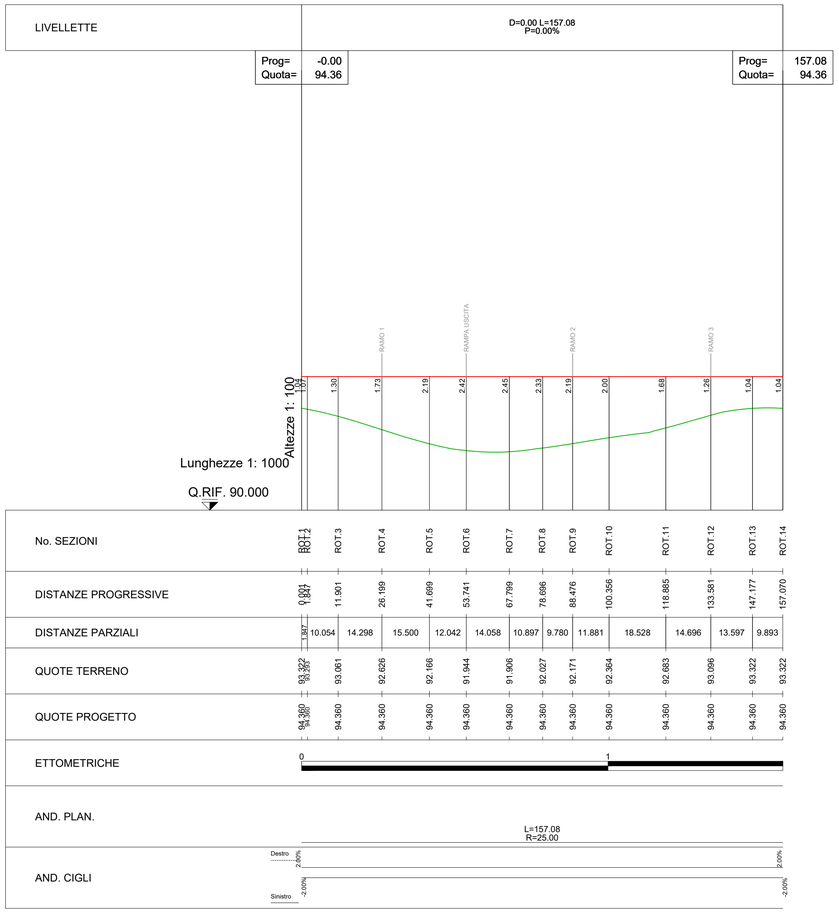

anas GRUPPO FS ITALIANE — Struttura Territoriale Puglia

S.S. N° 16 "ADRIATICA" TRONCO MAGLIE - OTRANTO

LAVORI DI AMMODERNAMENTO DEL TRONCO MAGLIE - OTRANTO
(TRA IL KM 985+000 ED IL KM 999+000) CON ADEGUAMENTO
ALLA SEZ. III C.N.R. 78/80 - COMPLETAMENTO DELLA RAMPA DI USCITA PER
MINERVINO DI LECCE CON INNESTO SULLA S.P.59 MEDIANTE
INTERSEZIONE A ROTATORIA - LAVORI COMPLEMANTARI: INTERVENTO N.4

PROGETTO DEFINITIVO

COD.

PROGETTAZIONE: AREA NUOVE OPERE

I PROGETTISTI Ing. Dalila DI CECIO	ATTIVITA' DI SUPPORTO
ESPROPRI Geom. Fiorentino AGRIMANO	
IL DEC DEI SERVIZI Ing. Simona MASCIULLO	
IL COORDINATORE DELLA SICUREZZA IN FASE DI PROGETTAZIONE Ing. Vito RICCARDI	
IL RESPONSABILE DEL PROCEDIMENTO Ing. Gianfranco PAGLIALUNGA	
RESPONSABILE AREA NUOVE OPERE Ing. Maria Francesca MARRANCHELLI	

SV – PROGETTO SVINCOLO

SVINCOLO MINERVINO LECCE

PROFILO ROTATORIA

CODICE PROGETTO	NOME FILE	REVISIONE	SCALA:
PROGETTO LIV. PROG. N. PROG. LO508Z D 1901	T00SV00TRAFP01-06A CODICE ELAB. T00SV00TRAFP03	A	Varie

REV.	DESCRIZIONE	DATA	REDATTO	VERIFICATO	APPROVATO
A	REVISIONE PROGETTO DEFINITIVO	Novembre 2021	Ing. D.Di Cecio	–	–