Firmato digitalmente da:

DI CECIO DALILA

Firmato il 30/07/2022 08:04

Seriale Certificato: 16918572

Valido dal 21/01/2020 al 21/01/2023

InfoCert Firma Qualificata 2

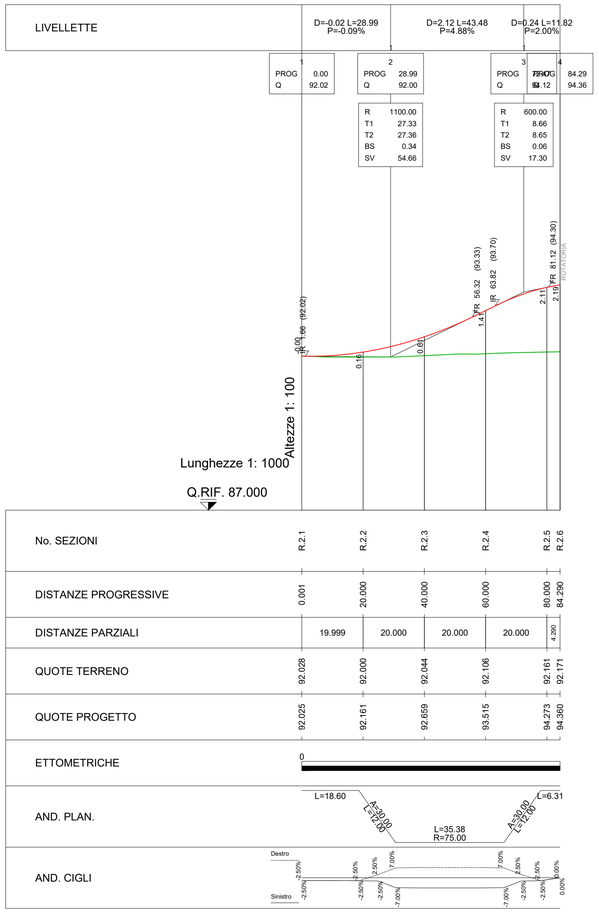

KPLAN

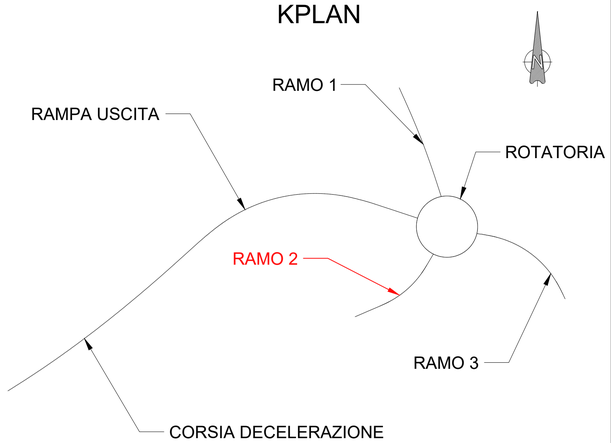

anas GRUPPO FS ITALIANE — *Struttura Territoriale Puglia*

S.S. N° 16 "ADRIATICA" TRONCO MAGLIE - OTRANTO

LAVORI DI AMMODERNAMENTO DEL TRONCO MAGLIE - OTRANTO
(TRA IL KM 985+000 ED IL KM 999+000) CON ADEGUAMENTO
ALLA SEZ. III C.N.R. 78/80 - COMPLETAMENTO DELLA RAMPA DI USCITA PER
MINERVINO DI LECCE CON INNESTO SULLA S.P.59 MEDIANTE
INTERSEZIONE A ROTATORIA - LAVORI COMPLEMANTARI: INTERVENTO N.4

PROGETTO DEFINITIVO

COD.

PROGETTAZIONE: AREA NUOVE OPERE

I PROGETTISTI
Ing. *Dalila DI CECIO*

ESPROPRI
Geom. *Fiorentino AGRIMANO*

IL DEC DEI SERVIZI
Ing. *Simona MASCIULLO*

IL COORDINATORE DELLA SICUREZZA IN FASE DI PROGETTAZIONE
Ing. *Vito RICCARDI*

IL RESPONSABILE DEL PROCEDIMENTO
Ing. *Gianfranco PAGLIALUNGA*

RESPONSABILE AREA NUOVE OPERE
Ing. *Maria Francesca MARRANCHELLI*

ATTIVITA' DI SUPPORTO

SV – PROGETTO SVINCOLO

SVINCOLO MINERVINO LECCE

PROFILO RAMO 2

CODICE PROGETTO (PROGETTO / LIV. PROG. / N. PROG.)	NOME FILE	REVISIONE	SCALA:
LO508Z D 1901	T00SV00TRAFP01-06A CODICE ELAB. T00SV00TRAFP05	A	Varie

REV.	DESCRIZIONE	DATA	REDATTO	VERIFICATO	APPROVATO
A	REVISIONE PROGETTO DEFINITIVO	Novembre 2021	Ing. D.Di Cecio	–	–