
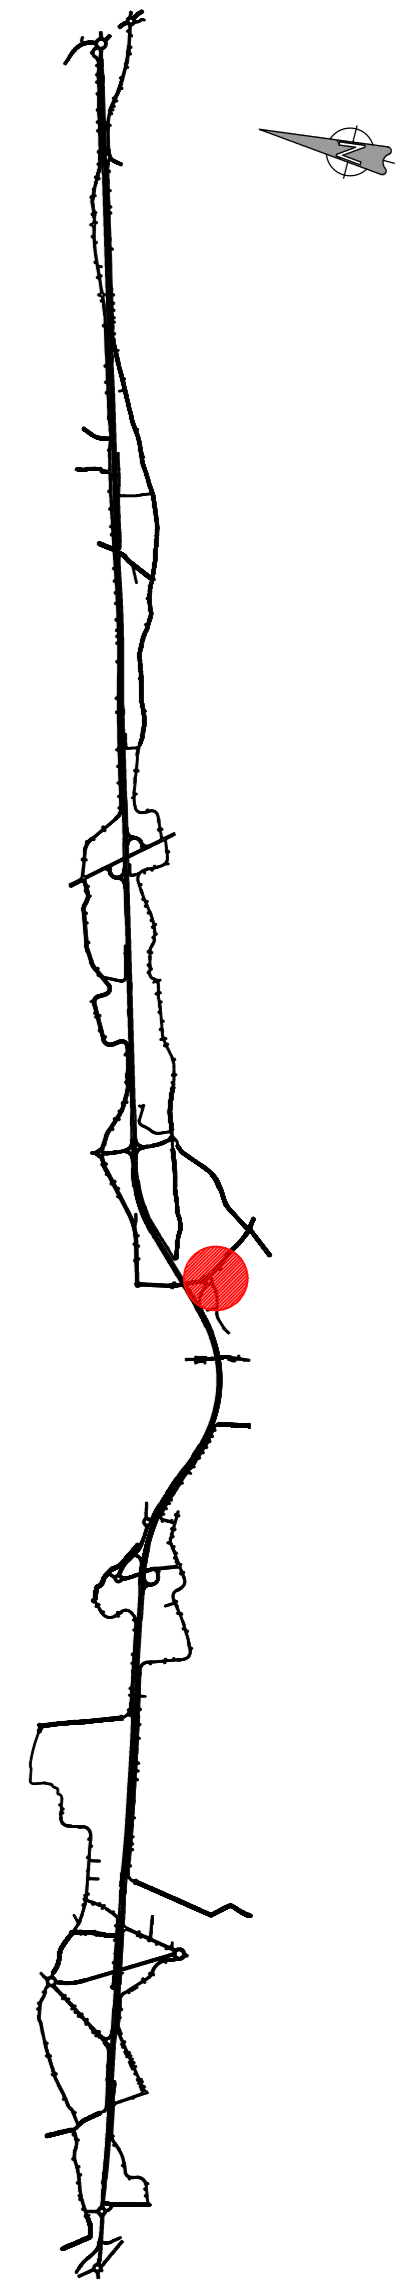


OTRANTO

MAGLIE

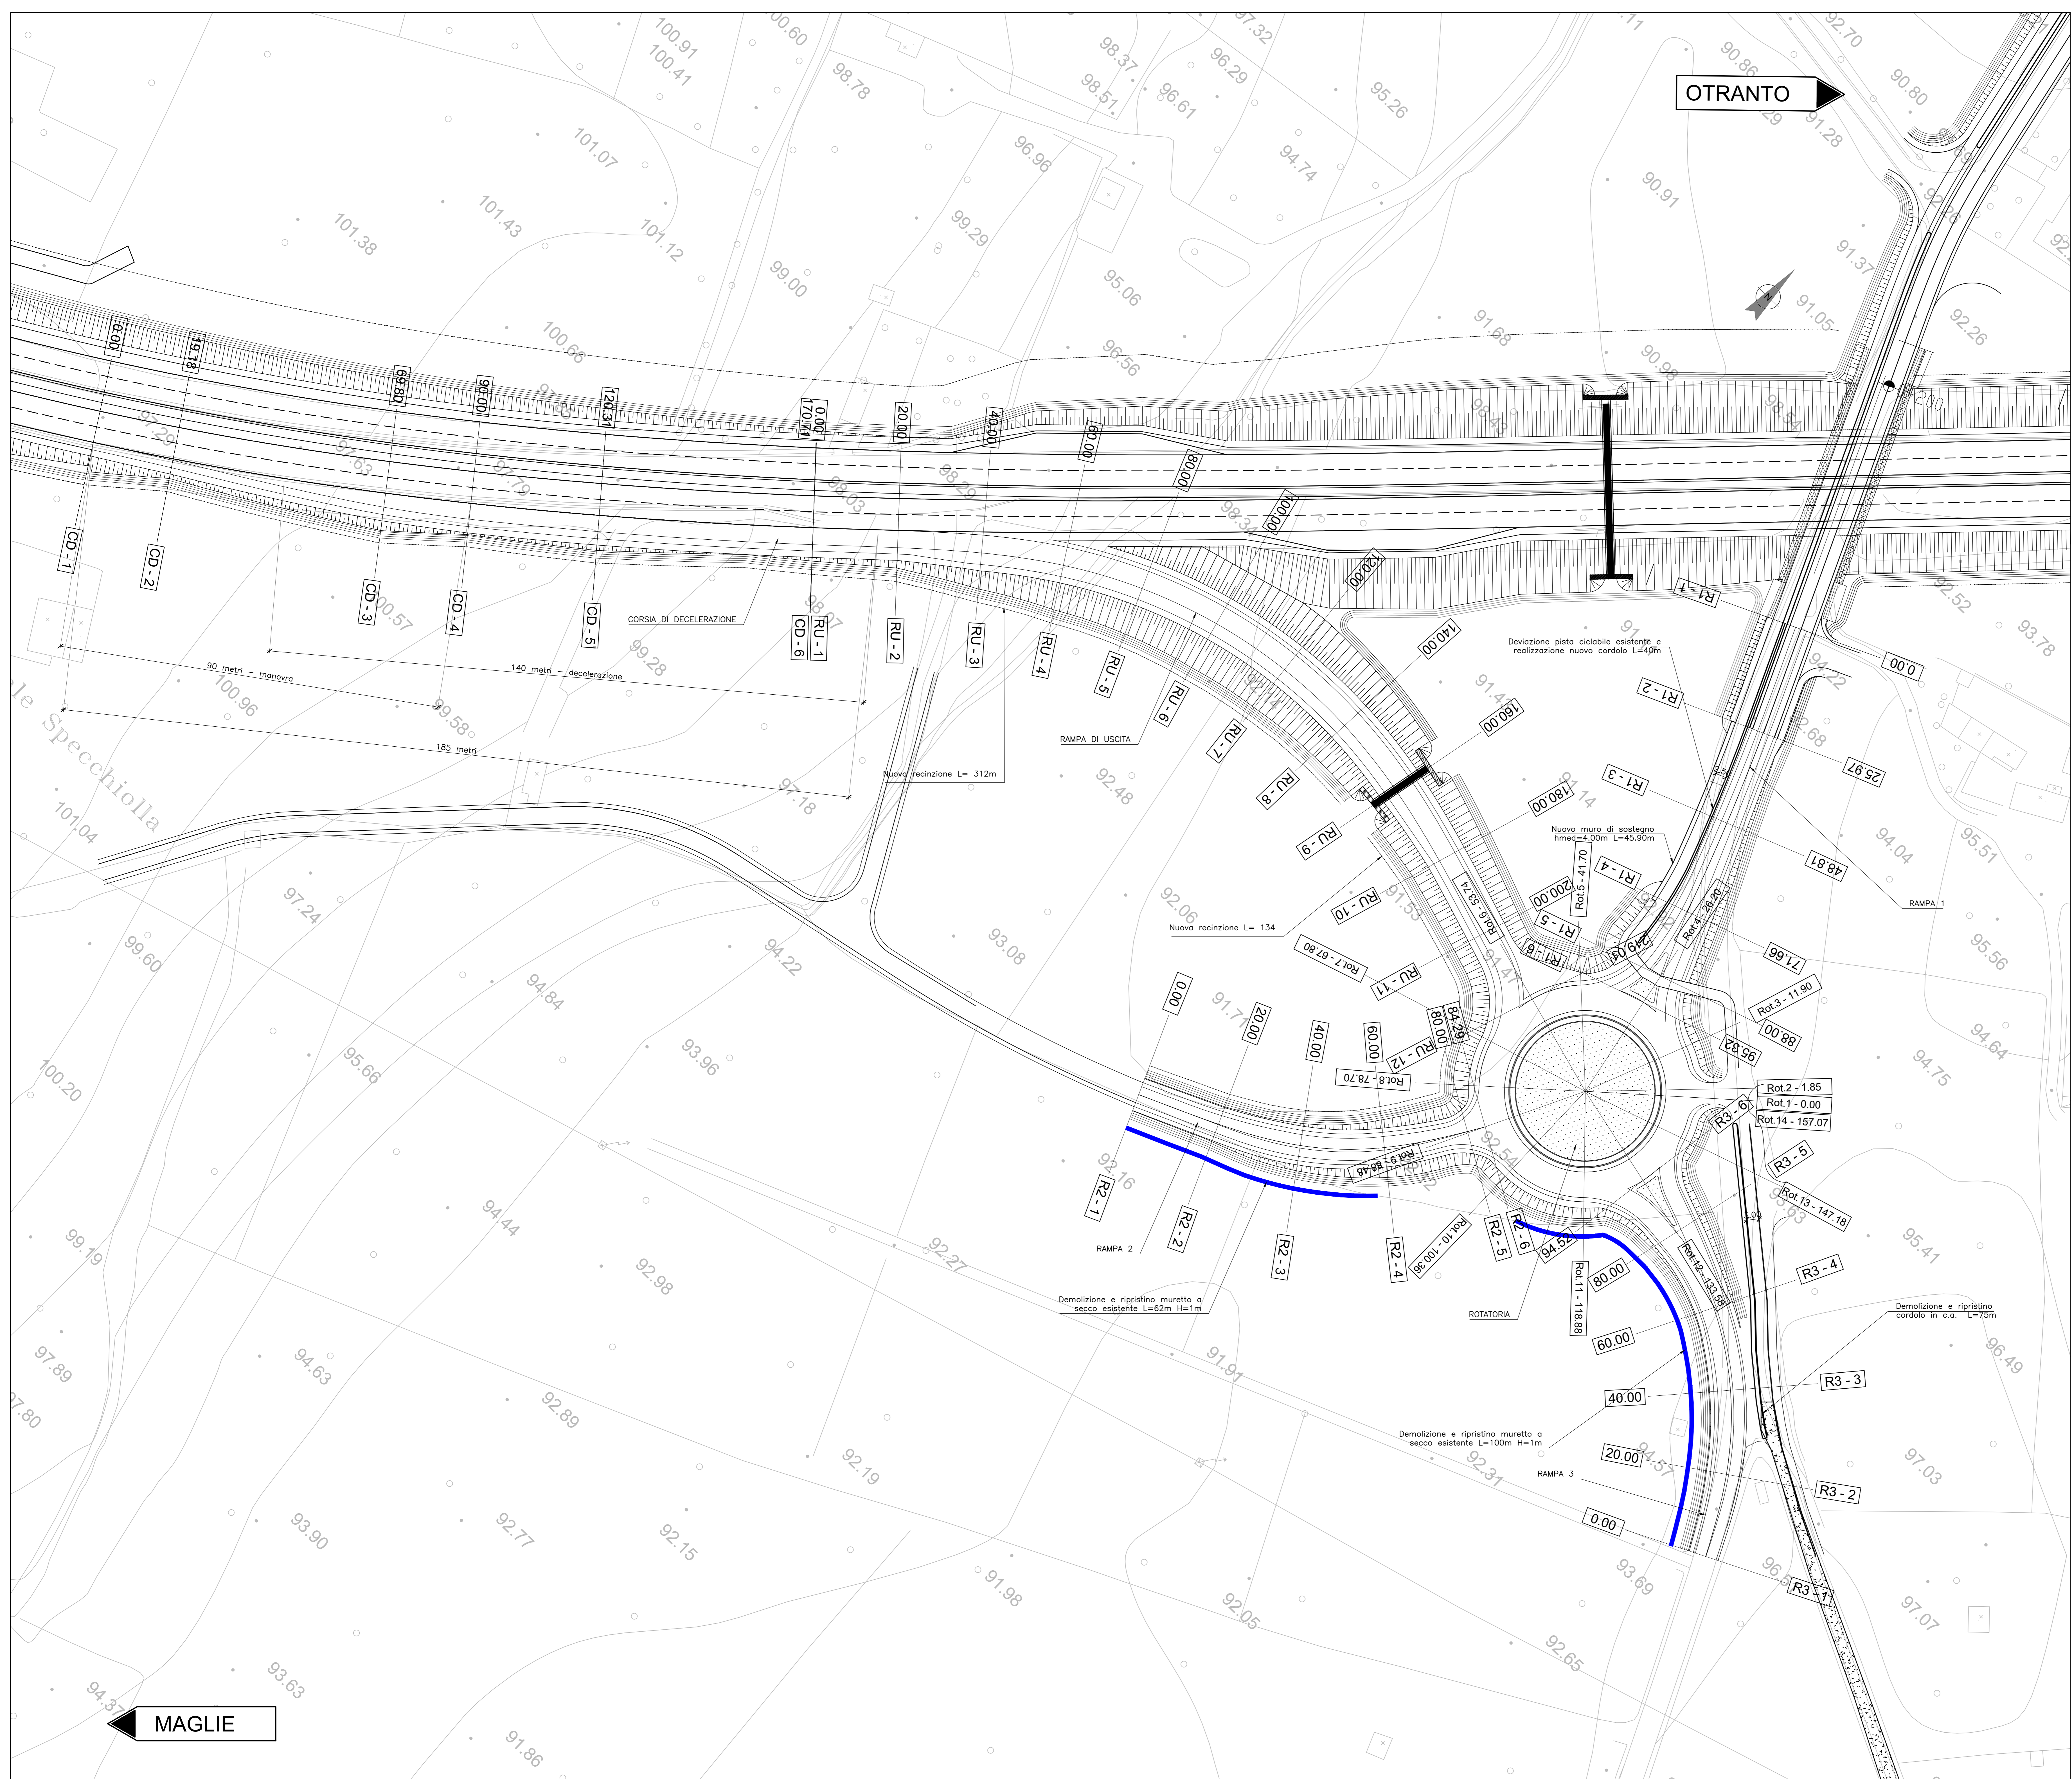

**Sanas**  
GRUPPO IS ITALIANE *Struttura Territoriale Puglia*

S.S. N° 16 "ADRIATICA" TRONCO MAGLIE - OTRANTO  
LAVORI DI AMMODERNAMENTO DEL TRONCO MAGLIE - OTRANTO (TRA IL KM 985+000 ED IL KM 999+000) CON ADEGUAMENTO ALLA SEZ. III C.N.R. 78/80 - COMPLETAMENTO DELLA RAMPA DI USCITA PER MINERVINO DI LECCE CON INNESTO SULLA S.P.59 MEDIANTE INTERSEZIONE A ROTATORIA - LAVORI COMPLEMENTARI: INTERVENTO N.4

**PROGETTO DEFINITIVO**

PROGETTISTI: Ing. Delfo Di CEO  
ESPONENTE: Geom. Fiorentino AGRANNO  
E. DEC. DEL SERVIZIO: Ing. Simone MARCELLO  
E. COORDINATORE DELLA SICUREZZA IN FASE DI PROGETTAZIONE: Ing. Vito RICCARDI  
E. RESPONSABILE DEL PROCEDIMENTO: Ing. Giampaolo PACALUNGA  
RESPONSABILE AREA NUOVE OPERE: Ing. Mario Francesco MARRANCHIELLI

SV - PROGETTO SVINCOLO  
SVINCOLO MINERVINO LECCE  
PLANIMETRIA DI PROGETTO

CODICE PROGETTO	NOME FILE	TOSSVOTRAPPOTA	REVISIONE	SCALA:
PROGETTO	LV. PROG. N. PROG.			
LAB. 082	0101	CODICE ELAB. TOSSVOTRAPPOTA	A	1:500

REV.	DESCRIZIONE	DATA	REDATTO	VERIFICATO	APPROVATO
A	REVISIONE PROGETTO DEFINITIVO	Novembre 2021	Ing. Delfo Cico	-	-