
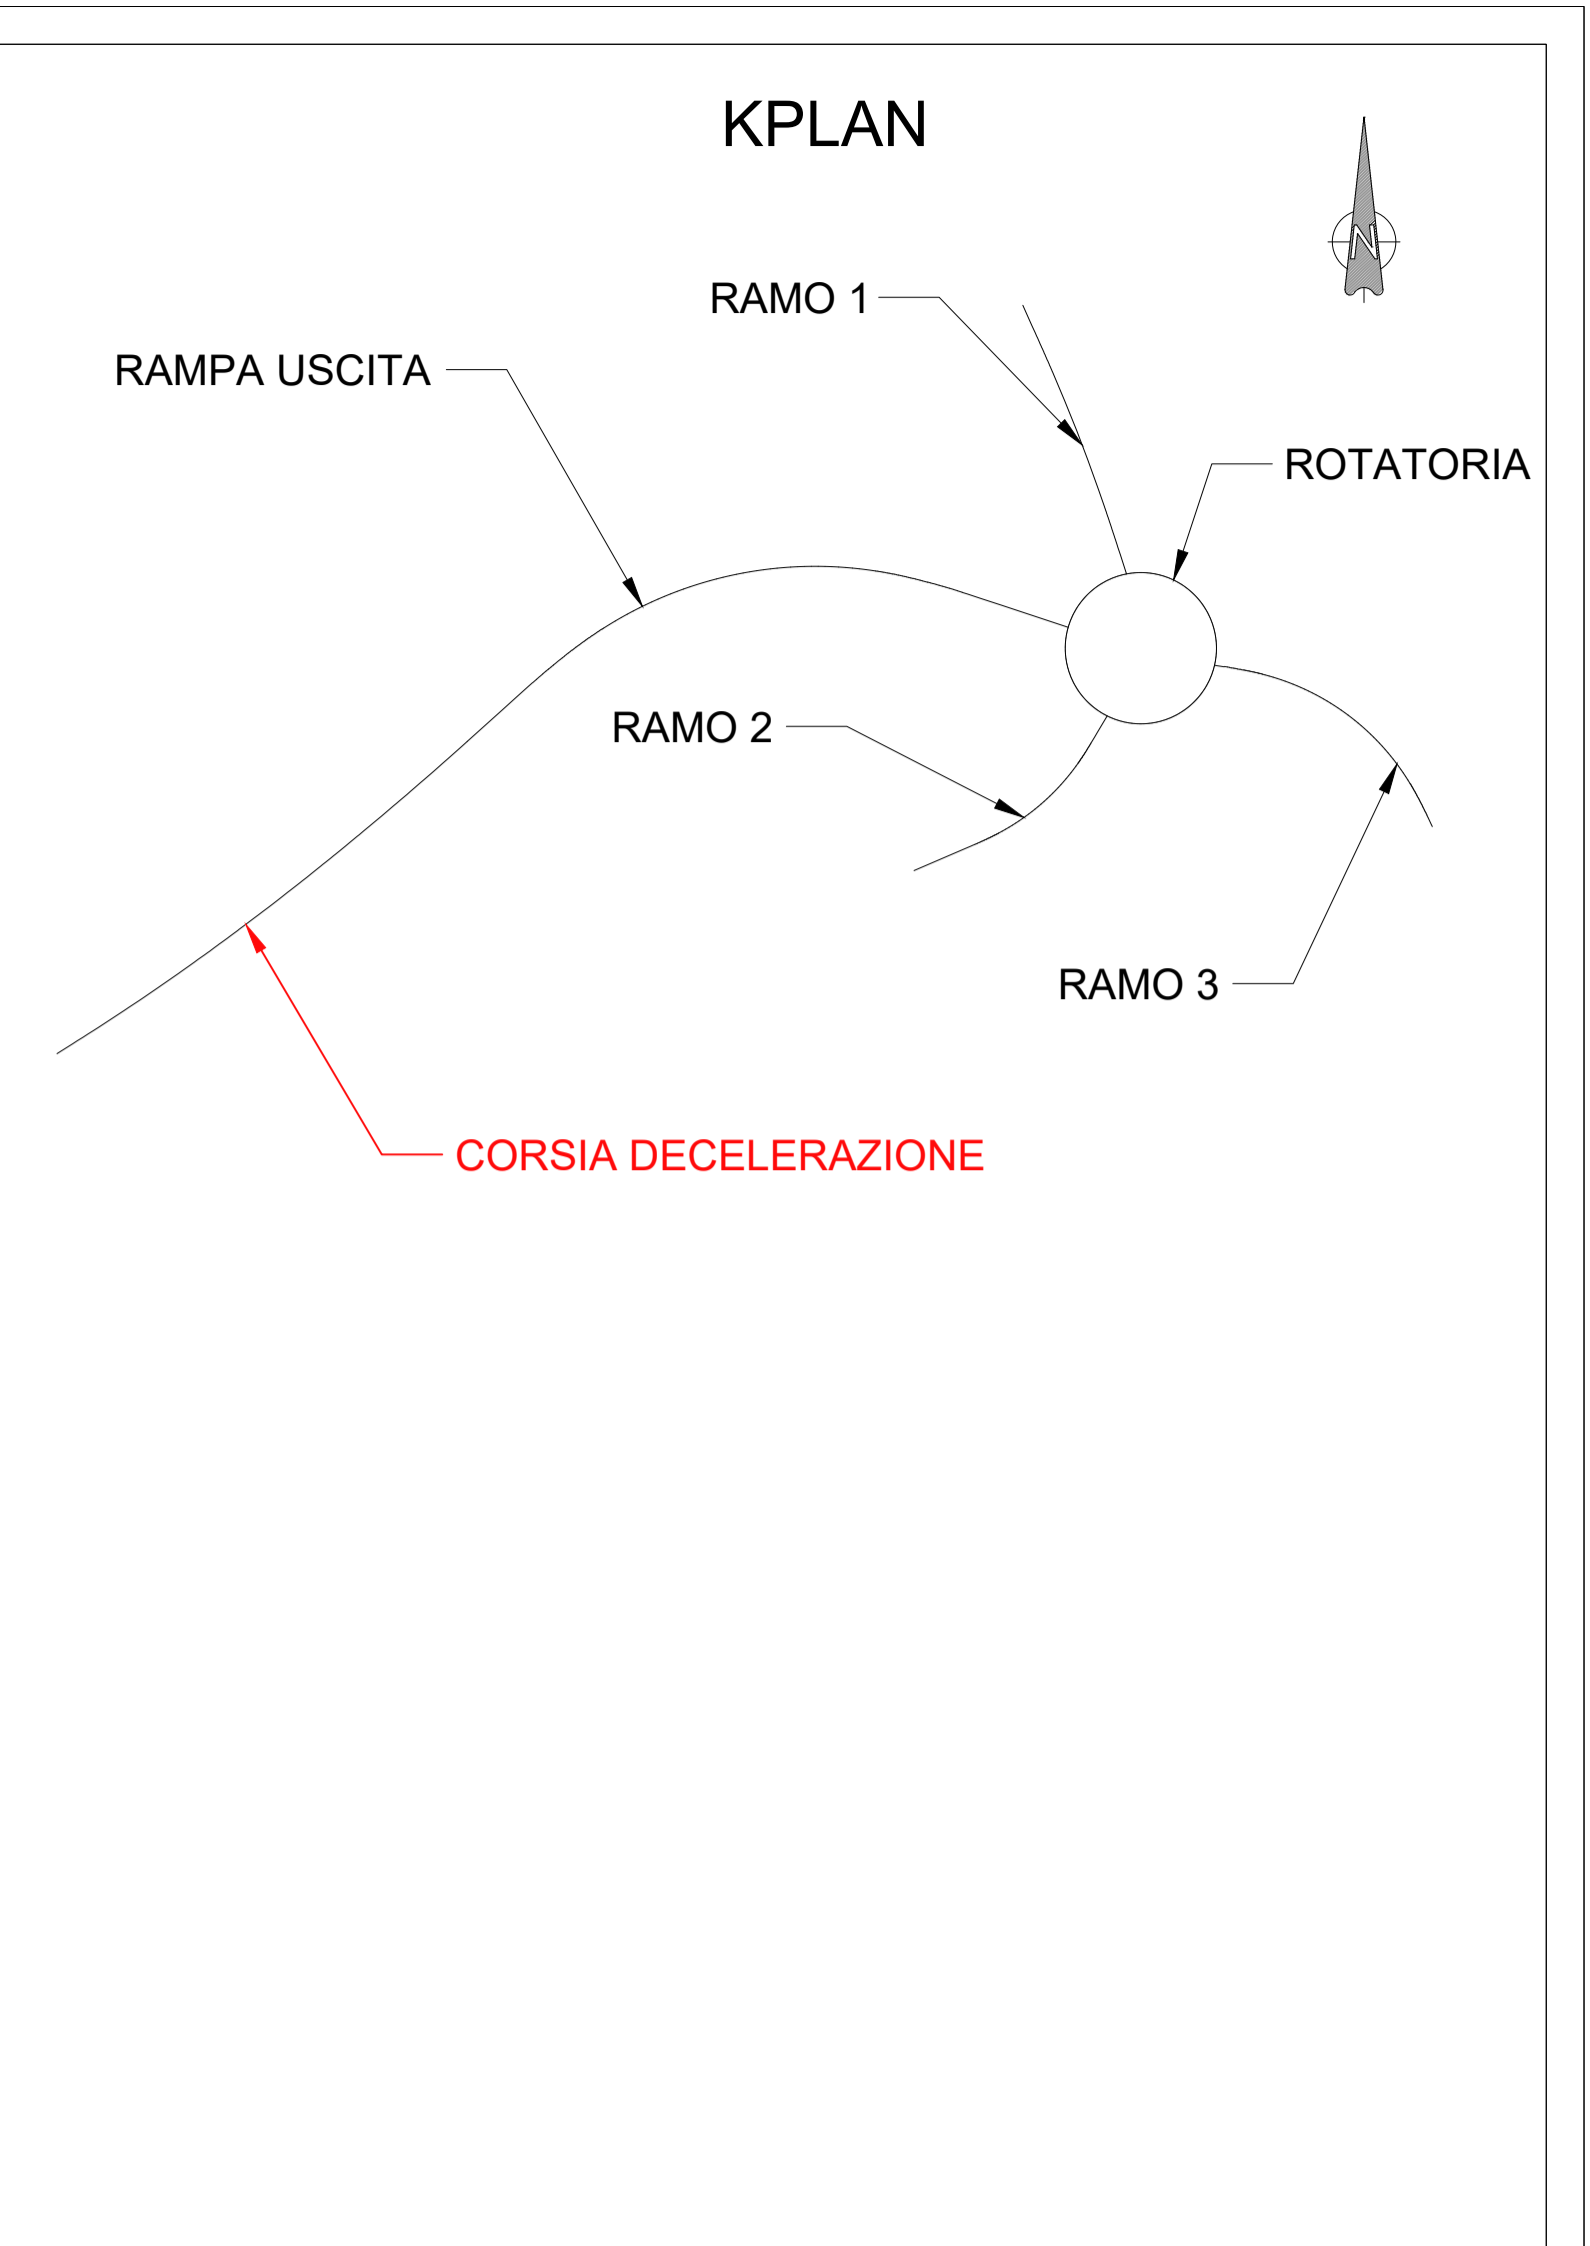


| Nome | Ascissa | Ordinata |
|-------|--------------|--------------|
| 1DEC | 2808311.6232 | 4447337.1146 |
| 2DEC | 2808315.8683 | 4447339.7564 |
| 3DEC | 2808320.0992 | 4447342.4207 |
| 4DEC | 2808324.3124 | 4447345.1131 |
| 5DEC | 2808328.5087 | 4447347.8318 |
| 6DEC | 2808332.6879 | 4447350.5765 |
| 7DEC | 2808336.8504 | 4447353.3467 |
| 8DEC | 2808340.9949 | 4447356.1437 |
| 9DEC | 2808345.1232 | 4447358.9646 |
| 10DEC | 2808349.2335 | 4447361.8115 |
| 11DEC | 2808353.3261 | 4447364.6839 |
| 12DEC | 2808357.4013 | 4447367.5809 |
| 13DEC | 2808361.4593 | 4447370.5019 |
| 14DEC | 2808365.5003 | 4447373.4465 |
| 15DEC | 2808369.5245 | 4447376.4139 |
| 16DEC | 2808373.5319 | 4447379.4040 |
| 17DEC | 2808377.5229 | 4447382.4160 |
| 18DEC | 2808381.4975 | 4447385.4495 |
| 19DEC | 2808385.4560 | 4447388.5040 |
| 20DEC | 2808389.3987 | 4447391.5790 |
| 21DEC | 2808393.3256 | 4447394.6740 |
| 22DEC | 2808397.2371 | 4447397.7886 |
| 23DEC | 2808401.1333 | 4447400.9221 |
| 24DEC | 2808405.0145 | 4447404.0743 |
| 25DEC | 2808408.8811 | 4447407.2444 |
| 26DEC | 2808412.7331 | 4447410.4322 |
| 27DEC | 2808416.5708 | 4447413.6372 |
| 28DEC | 2808420.3945 | 4447416.8588 |
| 29DEC | 2808424.2046 | 4447420.0967 |
| 30DEC | 2808428.0011 | 4447423.3503 |
| 31DEC | 2808431.7845 | 4447426.6193 |
| 32DEC | 2808435.5550 | 4447429.9031 |
| 33DEC | 2808439.3128 | 4447433.2013 |
| 34DEC | 2808443.0584 | 4447436.5136 |
| 35DEC | 2808446.7919 | 4447439.8394 |
| 36DEC | 2808447.3196 | 4447440.3113 |

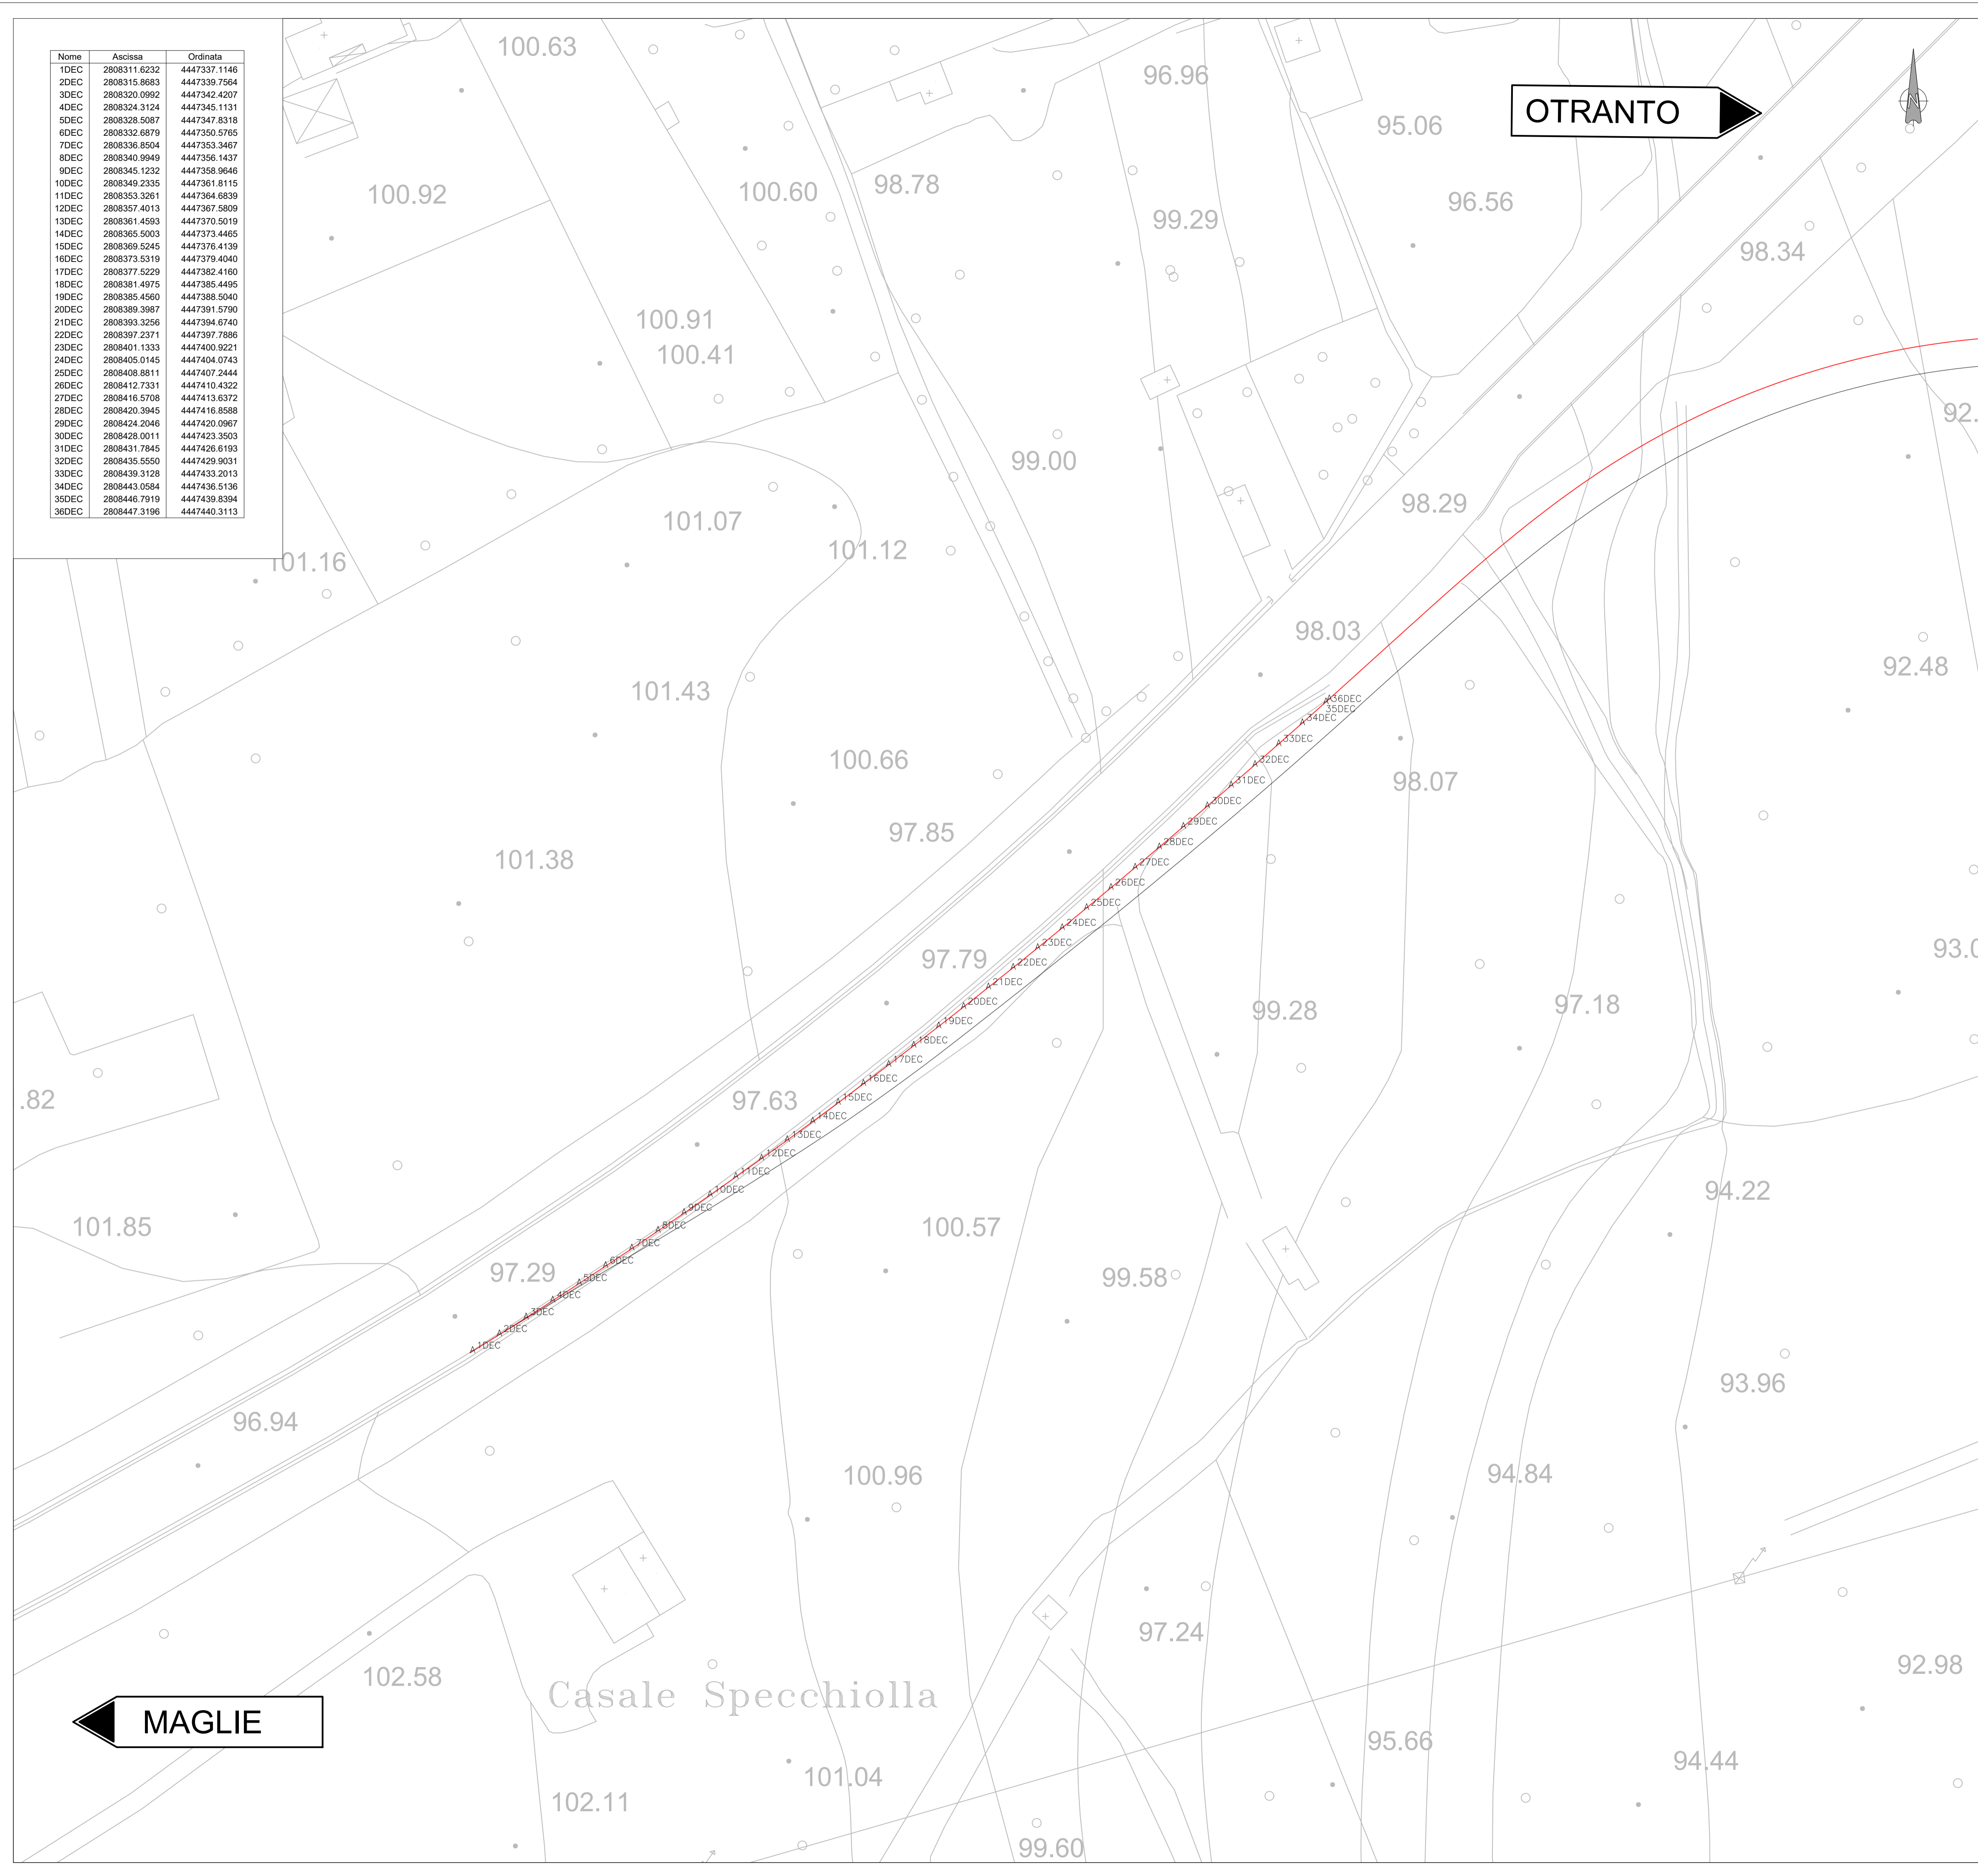

| | | | |
|--|-------------------------------|-----------------------|------------------------------|
|  GRUPPO FS ITALIANE <i>Struttura Territoriale Puglia</i> | | | |
| S.S. N° 16 "ADRIATICA" TRONCO MAGLIE - OTRANTO LAVORI DI AMMODERNAMENTO DEL TRONCO MAGLIE - OTRANTO (TRA IL KM 985+000 ED IL KM 999+000) CON ADEGUAMENTO ALLA SEZ. III C.N.R. 78/80 - COMPLETAMENTO DELLA RAMPA DI USCITA PER MINERVINO DI LECCE CON INNESTO SULLA S.P.59 MEDIANTE INTERSEZIONE A ROTATORIA - LAVORI COMPLEMENTARI: INTERVENTO N.4 | | | |
| PROGETTO DEFINITIVO | | | COD. |
| PROGETTAZIONE: AREA NUOVE OPERE | | | |
| I PROGETTISTI Ing. Dalia Di CECIO | | ATTIVITA' DI SUPPORTO | |
| ESPROPRI Geom. Fiorentino AGRIMANO | | | |
| IL DEC DEI SERVIZI Ing. Simona MSCIULLO | | | |
| IL COORDINATORE DELLA SICUREZZA IN FASE DI PROGETTAZIONE Ing. Vito RICCARDI | | | |
| IL RESPONSABILE DEL PROCEDIMENTO Ing. Gianfranco PAGLALUNGA | | | |
| RESPONSABILE AREA NUOVE OPERE Ing. Maria Francesca MARRANCHELLI | | | |
| SV - PROGETTO SVINCOLO SVINCOLO MINERVINO LECCE PLANIMETRIA DI TRACCIAMENTO DELLA CORSIA DI DECELERAZIONE | | | |
| CODICE PROGETTO | NOME FILE | REVISIONE | SCALA: |
| PROGETTO L055082 D 1901 | TO05V00TRAPT01_A | A | 1:500 |
| CODICE ELAB. | TO05V00TRAPT01 | | |
| REV. | DESCRIZIONE | DATA | REDATTO VERIFICATO APPROVATO |
| A | REVISIONE PROGETTO DEFINITIVO | Novembre 2021 | Ing. D.Di Cecio - - |