



| | | | | | |
|----|----------------------------|----|-----------------------------|----|----------------------------|
| V1 | 2808447.320 4447440.311 | V2 | 2808531.226 44473516.140 | V3 | 2808645.986 4447478.055 |
|----|----------------------------|----|-----------------------------|----|----------------------------|


| | |
|------|--------|
| V 2 | |
| N | 1.000 |
| A | 75.000 |
| Sv | 43.269 |
| AngF | 9.54 |
| m | 0.599 |
| Tl | 28.888 |
| Tc | 14.461 |

| | |
|-----|---------|
| C1 | |
| R | 130.000 |
| Ac | 41.39 |
| Tan | 49.115 |
| Sv | 93.920 |
| Fr | 3.390 |
| Co | 91.890 |

| | |
|------|--------|
| V 2 | |
| N | 1.000 |
| A | 75.000 |
| Sv | 43.269 |
| AngF | 9.54 |
| m | 0.599 |
| Tl | 28.888 |
| Tc | 14.461 |

| Nome | Ascissa | Ordinata |
|------|--------------|--------------|
| 1 | 2808632.9278 | 4447478.1744 |
| 2 | 2808645.9131 | 4447464.4934 |
| 3 | 2808634.1877 | 4447481.9708 |
| 4 | 2808645.2205 | 4447474.3692 |

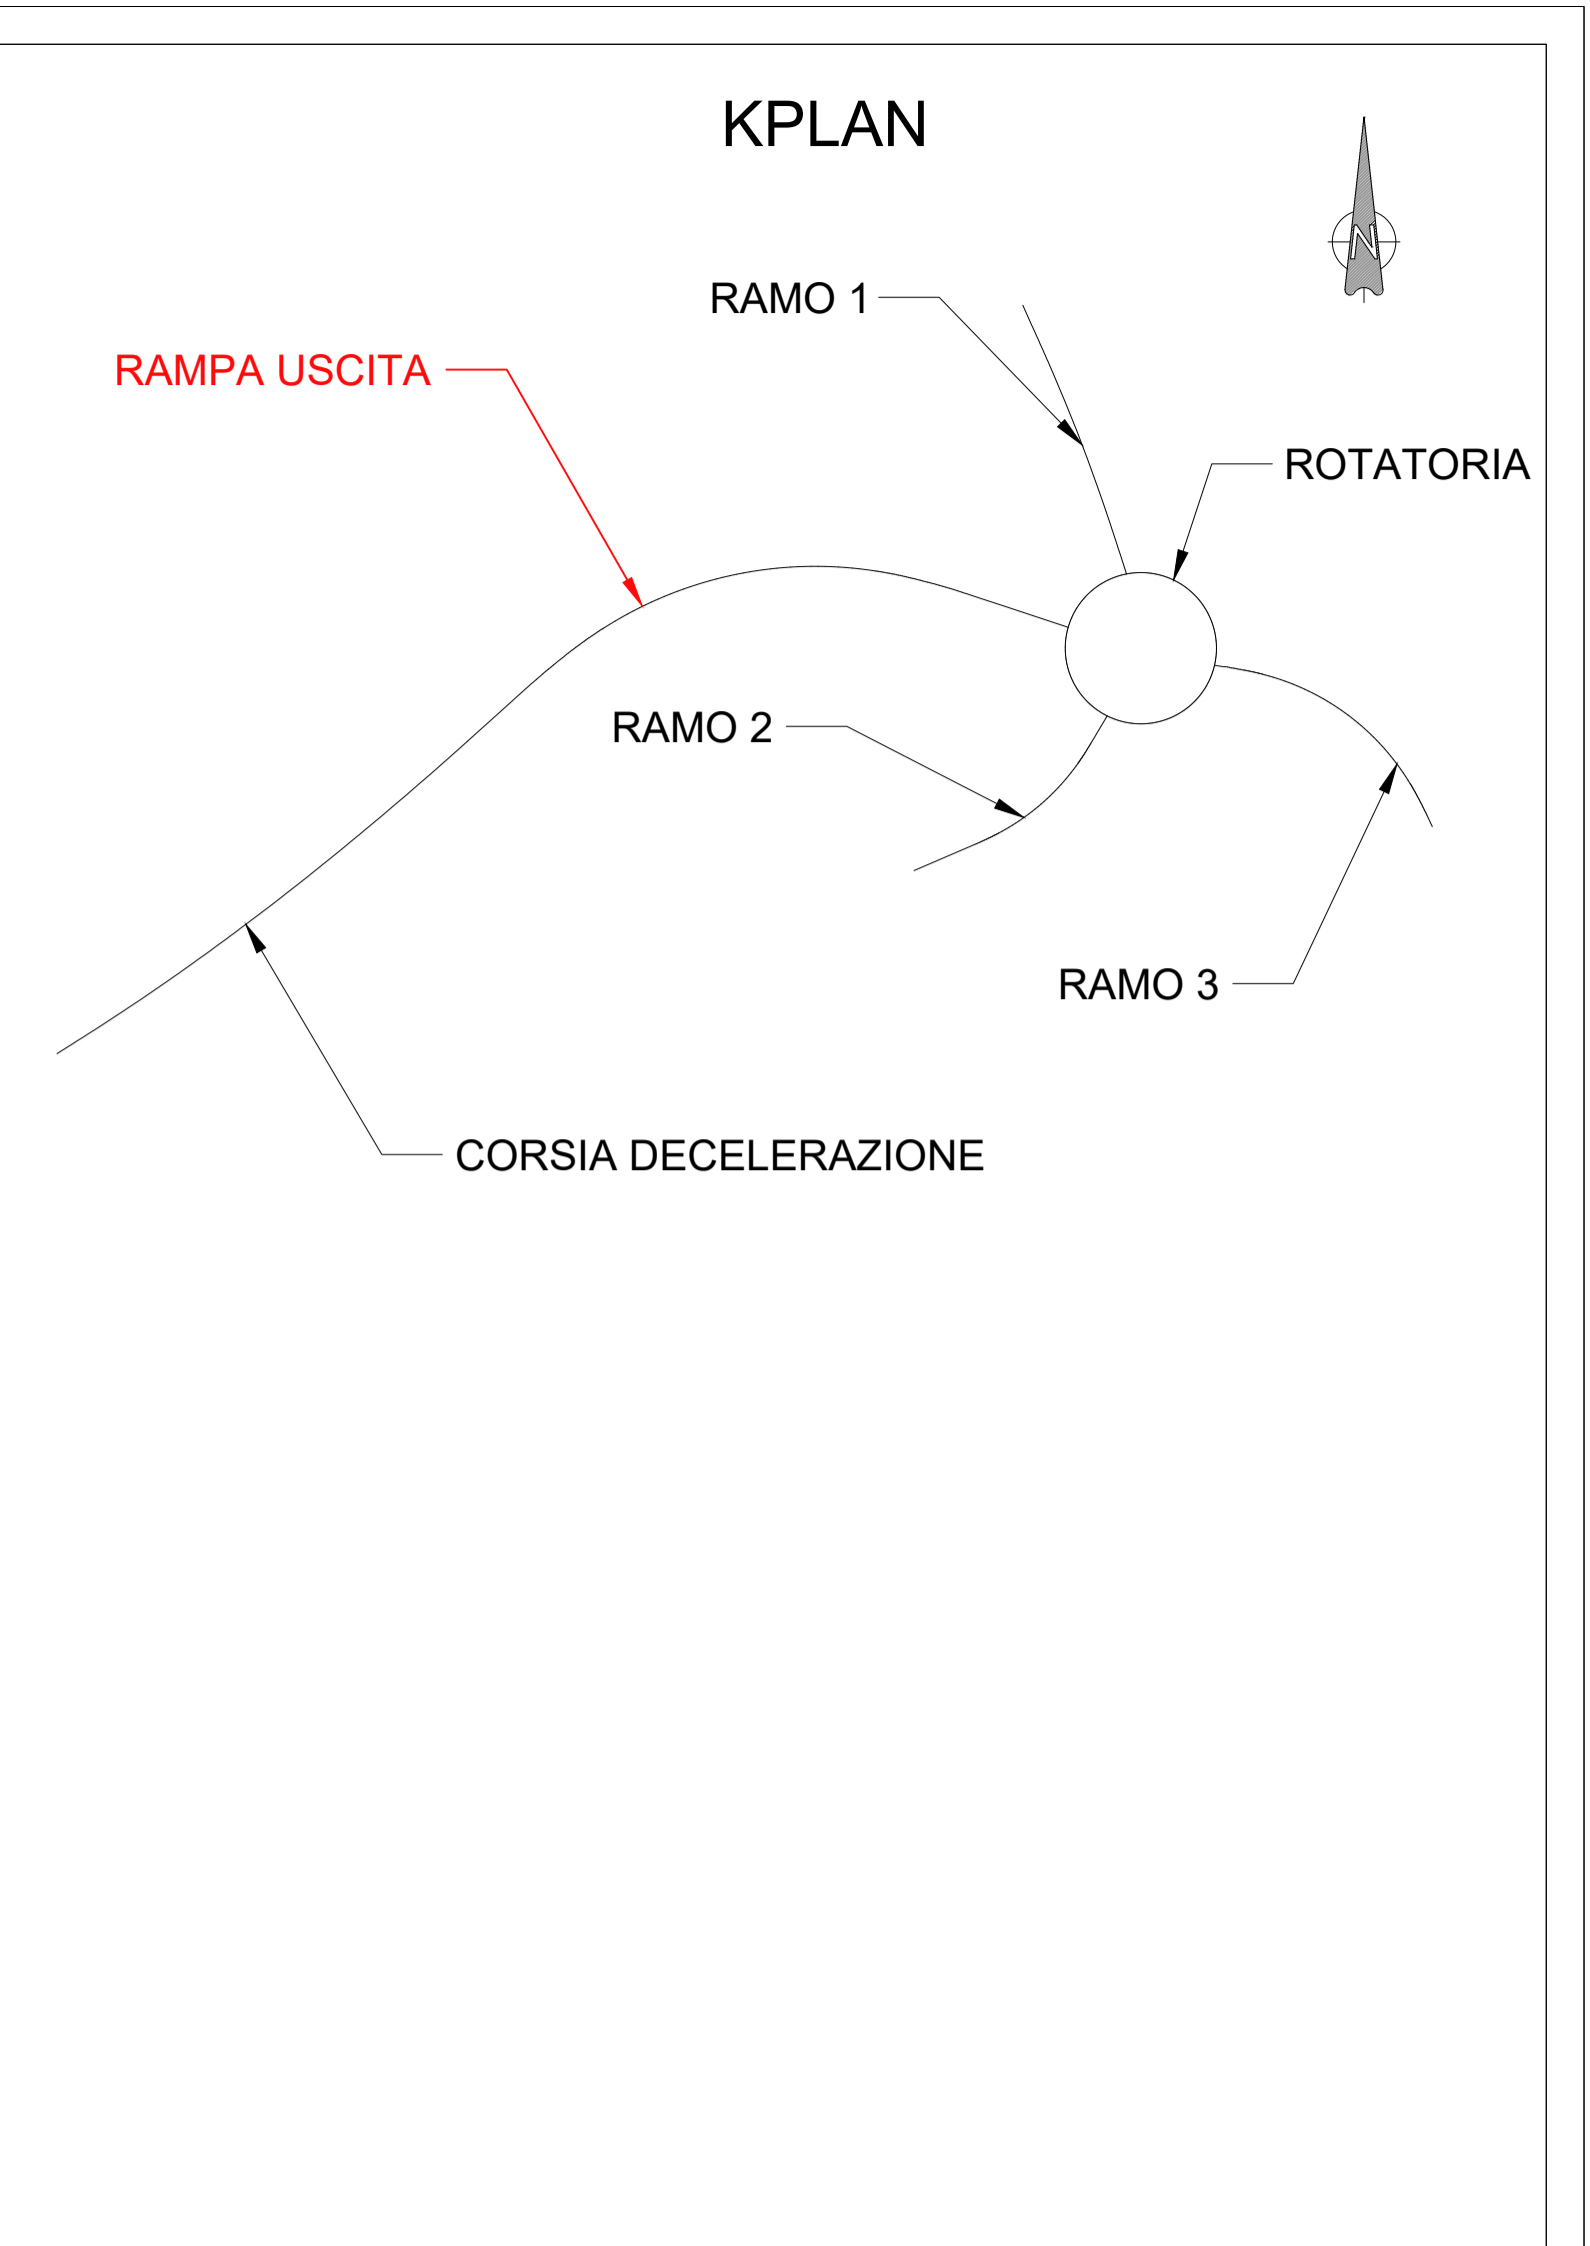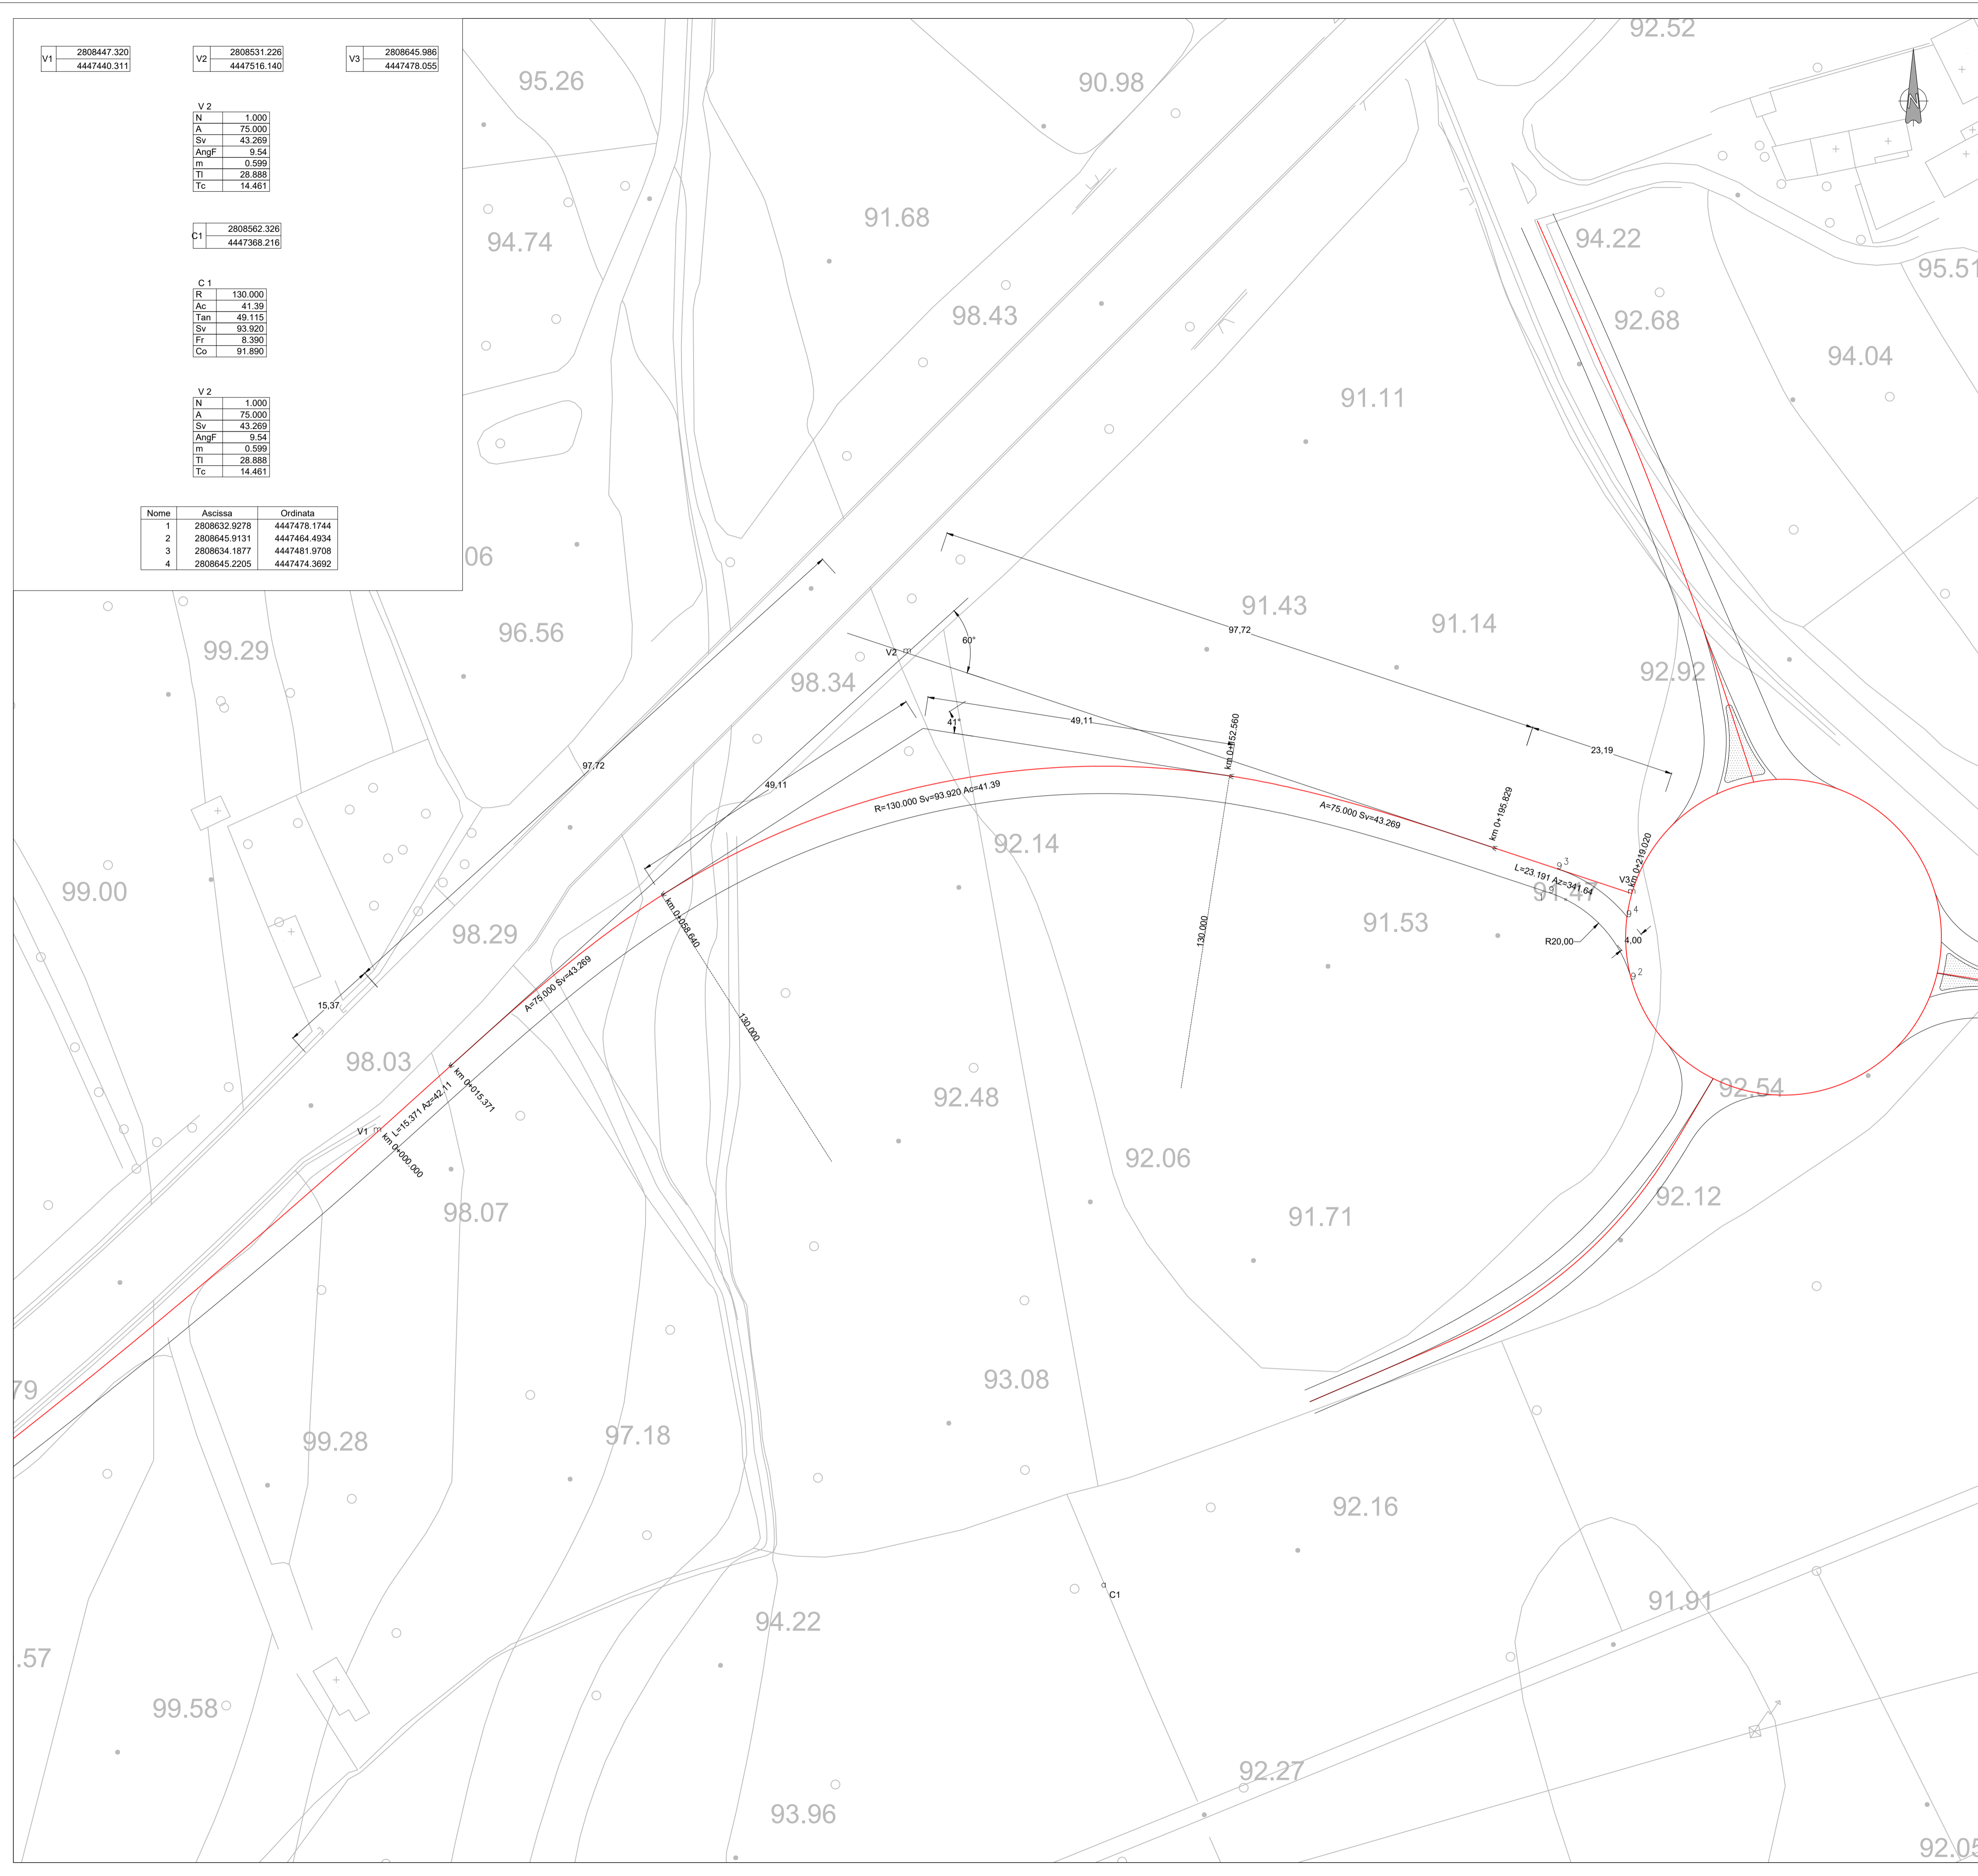

| | |
|--|---|
|  GRUPPO FS ITALIANE <i>Struttura Territoriale Puglia</i> | |
| S.S. N° 16 "ADRIATICA" TRONCO MAGLIE - OTRANTO LAVORI DI AMMODERNAMENTO DEL TRONCO MAGLIE - OTRANTO (TRA IL KM 985+000 ED IL KM 999+000) CON ADEGUAMENTO ALLA SEZ. III C.N.R. 78/80 - COMPLETAMENTO DELLA RAMPA DI USCITA PER MINERVINO DI LECCE CON INNESTO SULLA S.P.59 MEDIANTE INTERSEZIONE A ROTATORIA - LAVORI COMPLEMENTARI: INTERVENTO N.4 | |
| PROGETTO DEFINITIVO | |
| PROGETTAZIONE: AREA NUOVE OPERE | |
| I PROGETTISTI Ing. Dalia Di CECIO | ATTIVITA' DI SUPPORTO |
| ESPROPRI Geom. Fiorentino AGRIMANO | |
| IL DEC. DEI SERVIZI Ing. Simona MASCIELLO | |
| IL COORDINATORE DELLA SICUREZZA IN FASE DI PROGETTAZIONE Ing. Vito RICCARDI | |
| IL RESPONSABILE DEL PROCEDIMENTO Ing. Gianfranco PAGLALUNGA | |
| RESPONSABILE AREA NUOVE OPERE Ing. Maria Francesca MARRANCHELLI | |
| SV - PROGETTO SVINCOLO SVINCOLO MINERVINO LECCE PLANIMETRIA DI TRACCIAMENTO DELLA RAMPA DI USCITA | |
| CODICE PROGETTO PROGETTO: L05082 LIV. PROG. N. PROG. D 1901 | NOME FILE TOOSV00TRAPT02_A CODICE ELAB. TOOSV00TRAPT02 |
| REVISIONE A | SCALA: 1:500 |
| REV. A | DESCRIZIONE REVISIONE PROGETTO DEFINITIVO |
| DATA Novembre 2021 | ING. D.DI CECIO |
| REDAITTO | VERIFICATO |
| APPROVATO | |