


V1 2808688.939
4447487.478

V2 2808688.940
4447487.477


C1 2808670.012
4447471.148

C1

R	25.000
Ac	359.99
Tan	0.001
Sv	157.077
Ft	0.000
Co	0.003

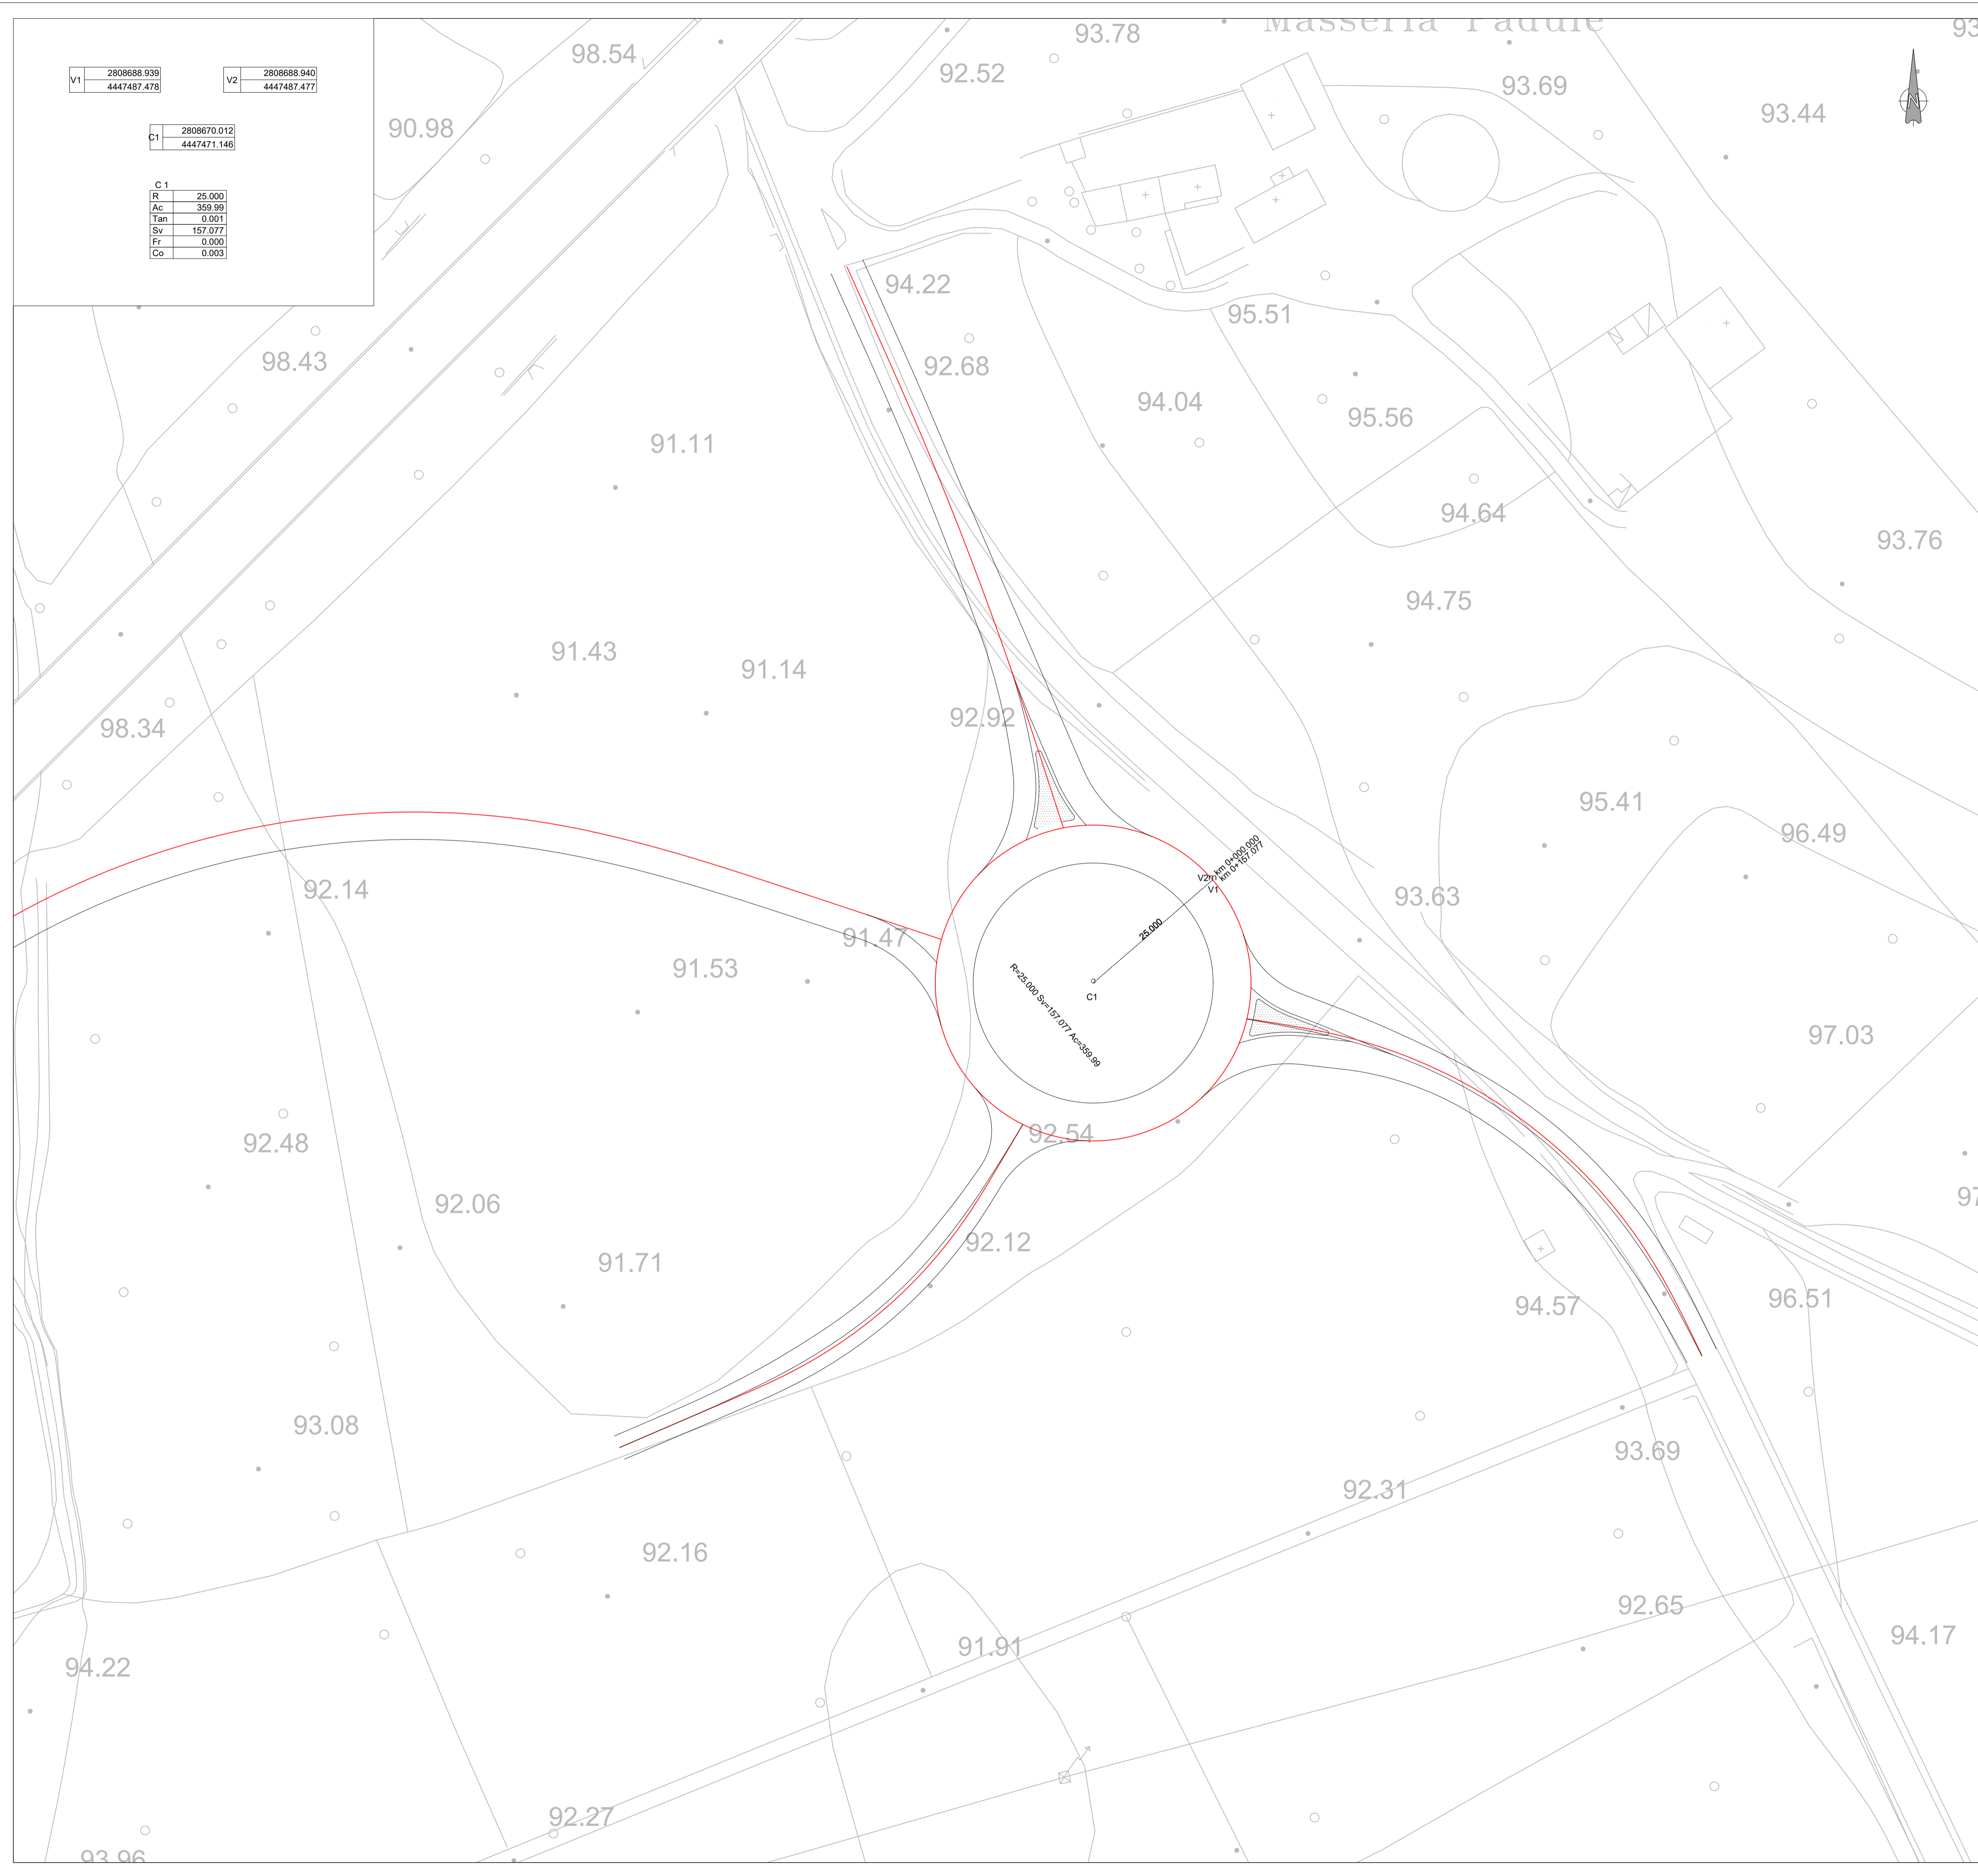

KPLAN

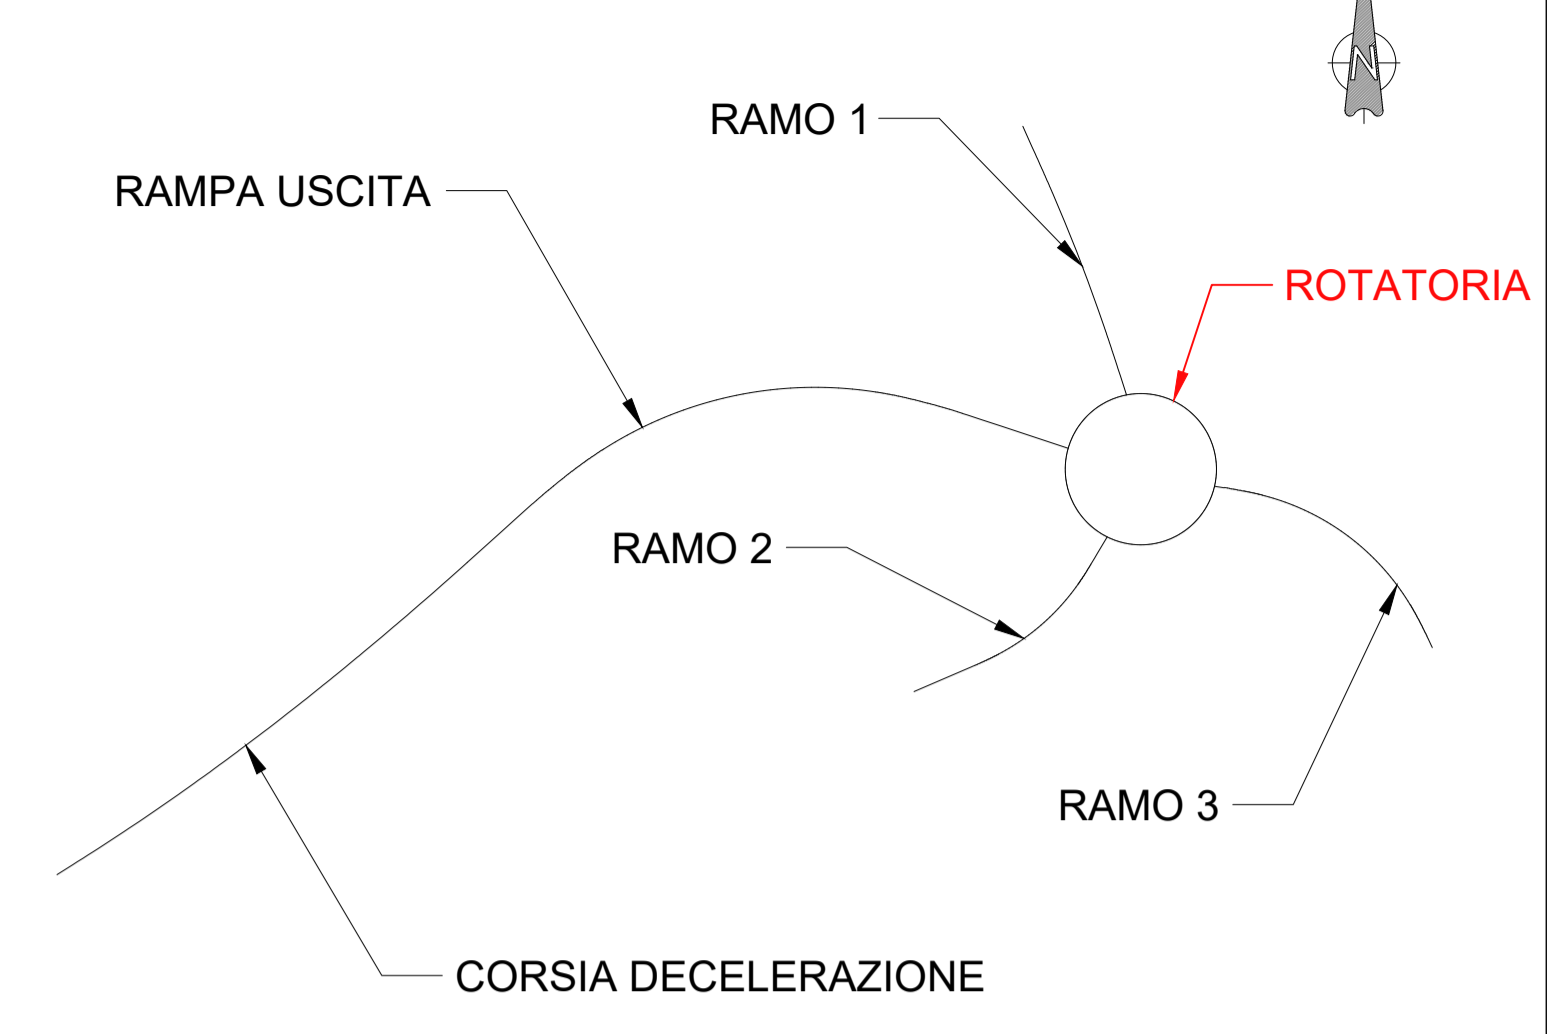

S.S. N° 16 "ADRIATICA" TRONCO MAGLIE - OTRANTO
LAVORI DI AMMODERNAMENTO DEL TRONCO MAGLIE - OTRANTO
(TRA IL KM 985+000 ED IL KM 999+000) CON ADEGUAMENTO
ALLA SEZ. III C.N.R. 78/80 - COMPLETAMENTO DELLA RAMPA DI USCITA PER
MINERVINO DI LECCE CON INNESTO SULLA S.P.59 MEDIANTE
INTERSEZIONE A ROTATORIA - LAVORI COMPLEMENTARI: INTERVENTO N.4

PROGETTO DEFINITIVO

PROGETTISTI Ing. Dalia Di CECIO		ATTIVITA' DI SUPPORTO
ESPROPRI Geom. Fiorentino AGRIMANO		
IL DEC. DEI SERVIZI Ing. Simona MSCIULLO		
IL COORDINATORE DELLA SICUREZZA IN FASE DI PROGETTAZIONE Ing. Vito RICCARDI		
IL RESPONSABILE DEL PROCEDIMENTO Ing. Gianfranco PAGLALUNGA		
RESPONSABILE AREA NUOVE OPERE Ing. Maria Francesca MARRANCHELLI		

SV - PROGETTO SVINCOLO
SVINCOLO MINERVINO LECCE
PLANIMETRIA DI TRACCIAMENTO DELLA ROTATORIA

CODICE PROGETTO	NOME FILE	REVISIONE	SCALA:
PROGETTO LIV. PROG. N. PROG. L05082 D 1901	TOOSV00TRAPT03_A	A	1:500
CODICE ELAB.	TOOSV00TRAPT03		

REV.	DESCRIZIONE	DATA	REDATTO	VERIFICATO	APPROVATO
A	REVISIONE PROGETTO DEFINITIVO	Novembre 2021	Ing. D. Di Cecio	-	-