

V1	2808631.018 4447584.558	V2	2808650.708 4447540.670	V3	2808665.313 4447495.698
----	----------------------------	----	----------------------------	----	----------------------------



V2	1.000
N	100.000
A	16.667
Sv	0.80
AngF	0.019
m	11.111
Tl	5.556
Tc	

C1	2808090.020 4447324.574
----	----------------------------

C1	600.000
R	4.58
Tan	23.991
Sv	47.957
Fr	0.479
Co	47.945

V2	1.000
N	100.000
A	16.667
Sv	0.80
AngF	0.019
m	11.111
Tl	5.556
Tc	

Nome	Ascissa	Ordinata
1	2808652.3079	4447525.9179
2	2808657.3138	4447504.5077
3	2808651.9203	4447488.3996
4	2808679.3505	4447494.3360
5	2808668.4536	4447504.9748
6	2808648.0088	4447550.1079
7	2808648.2664	4447551.8801

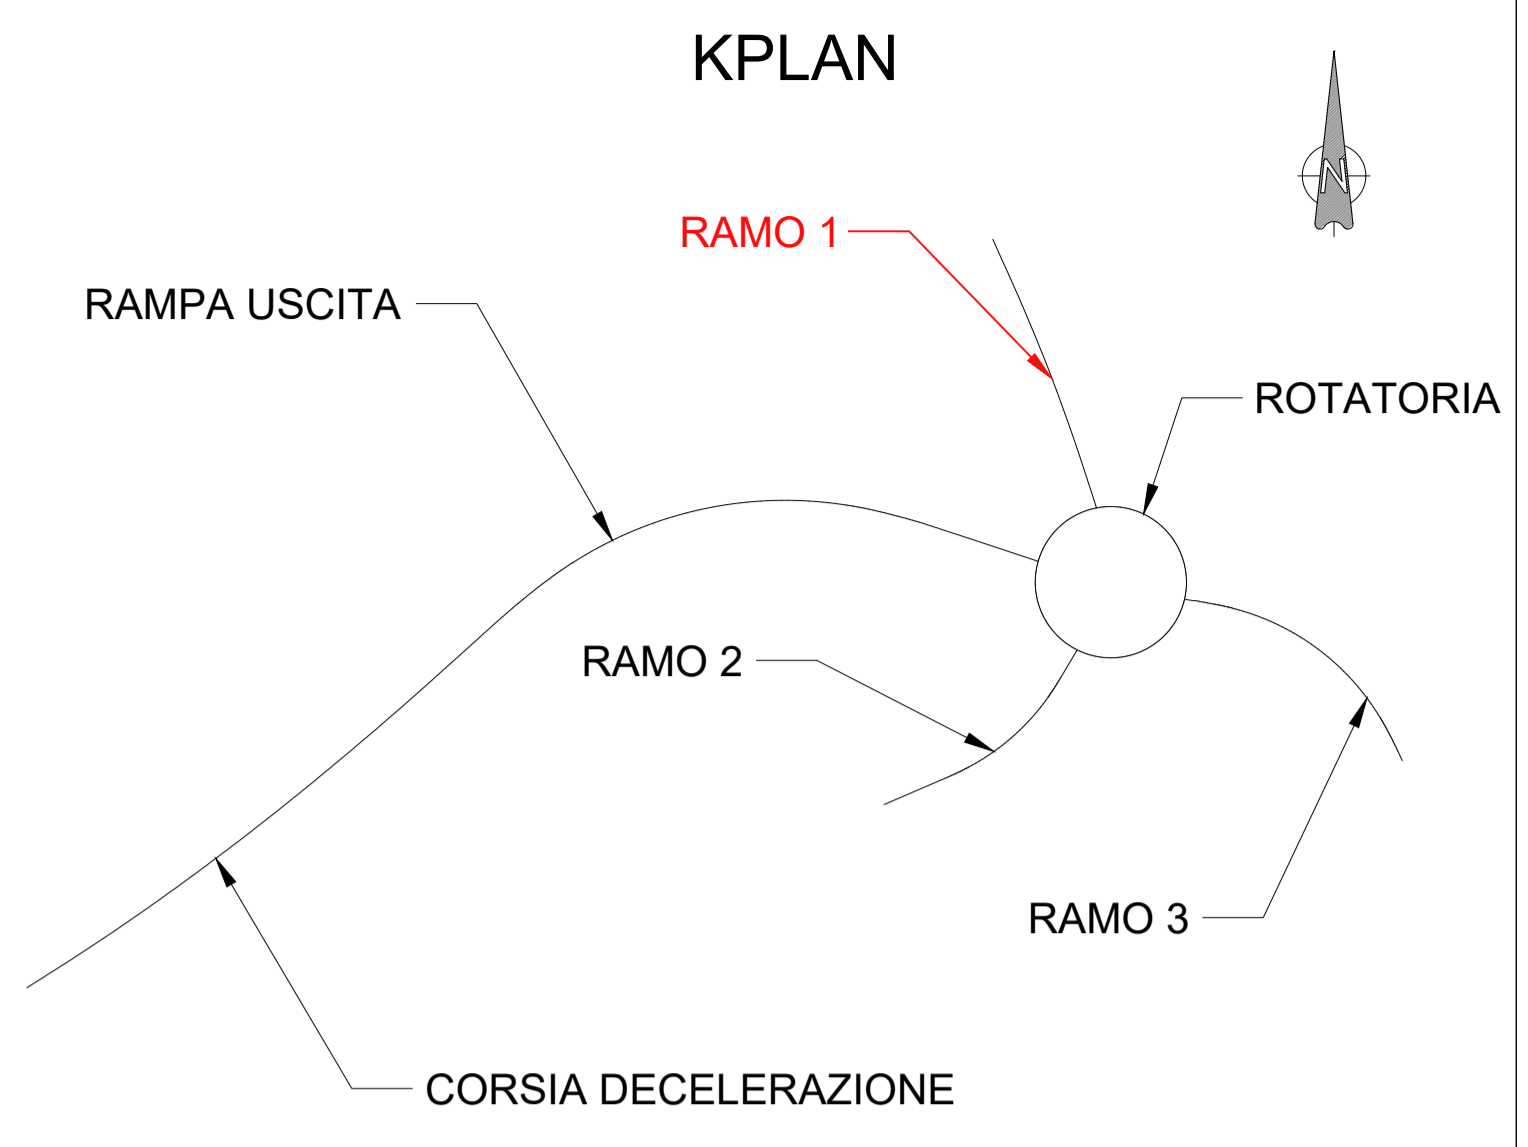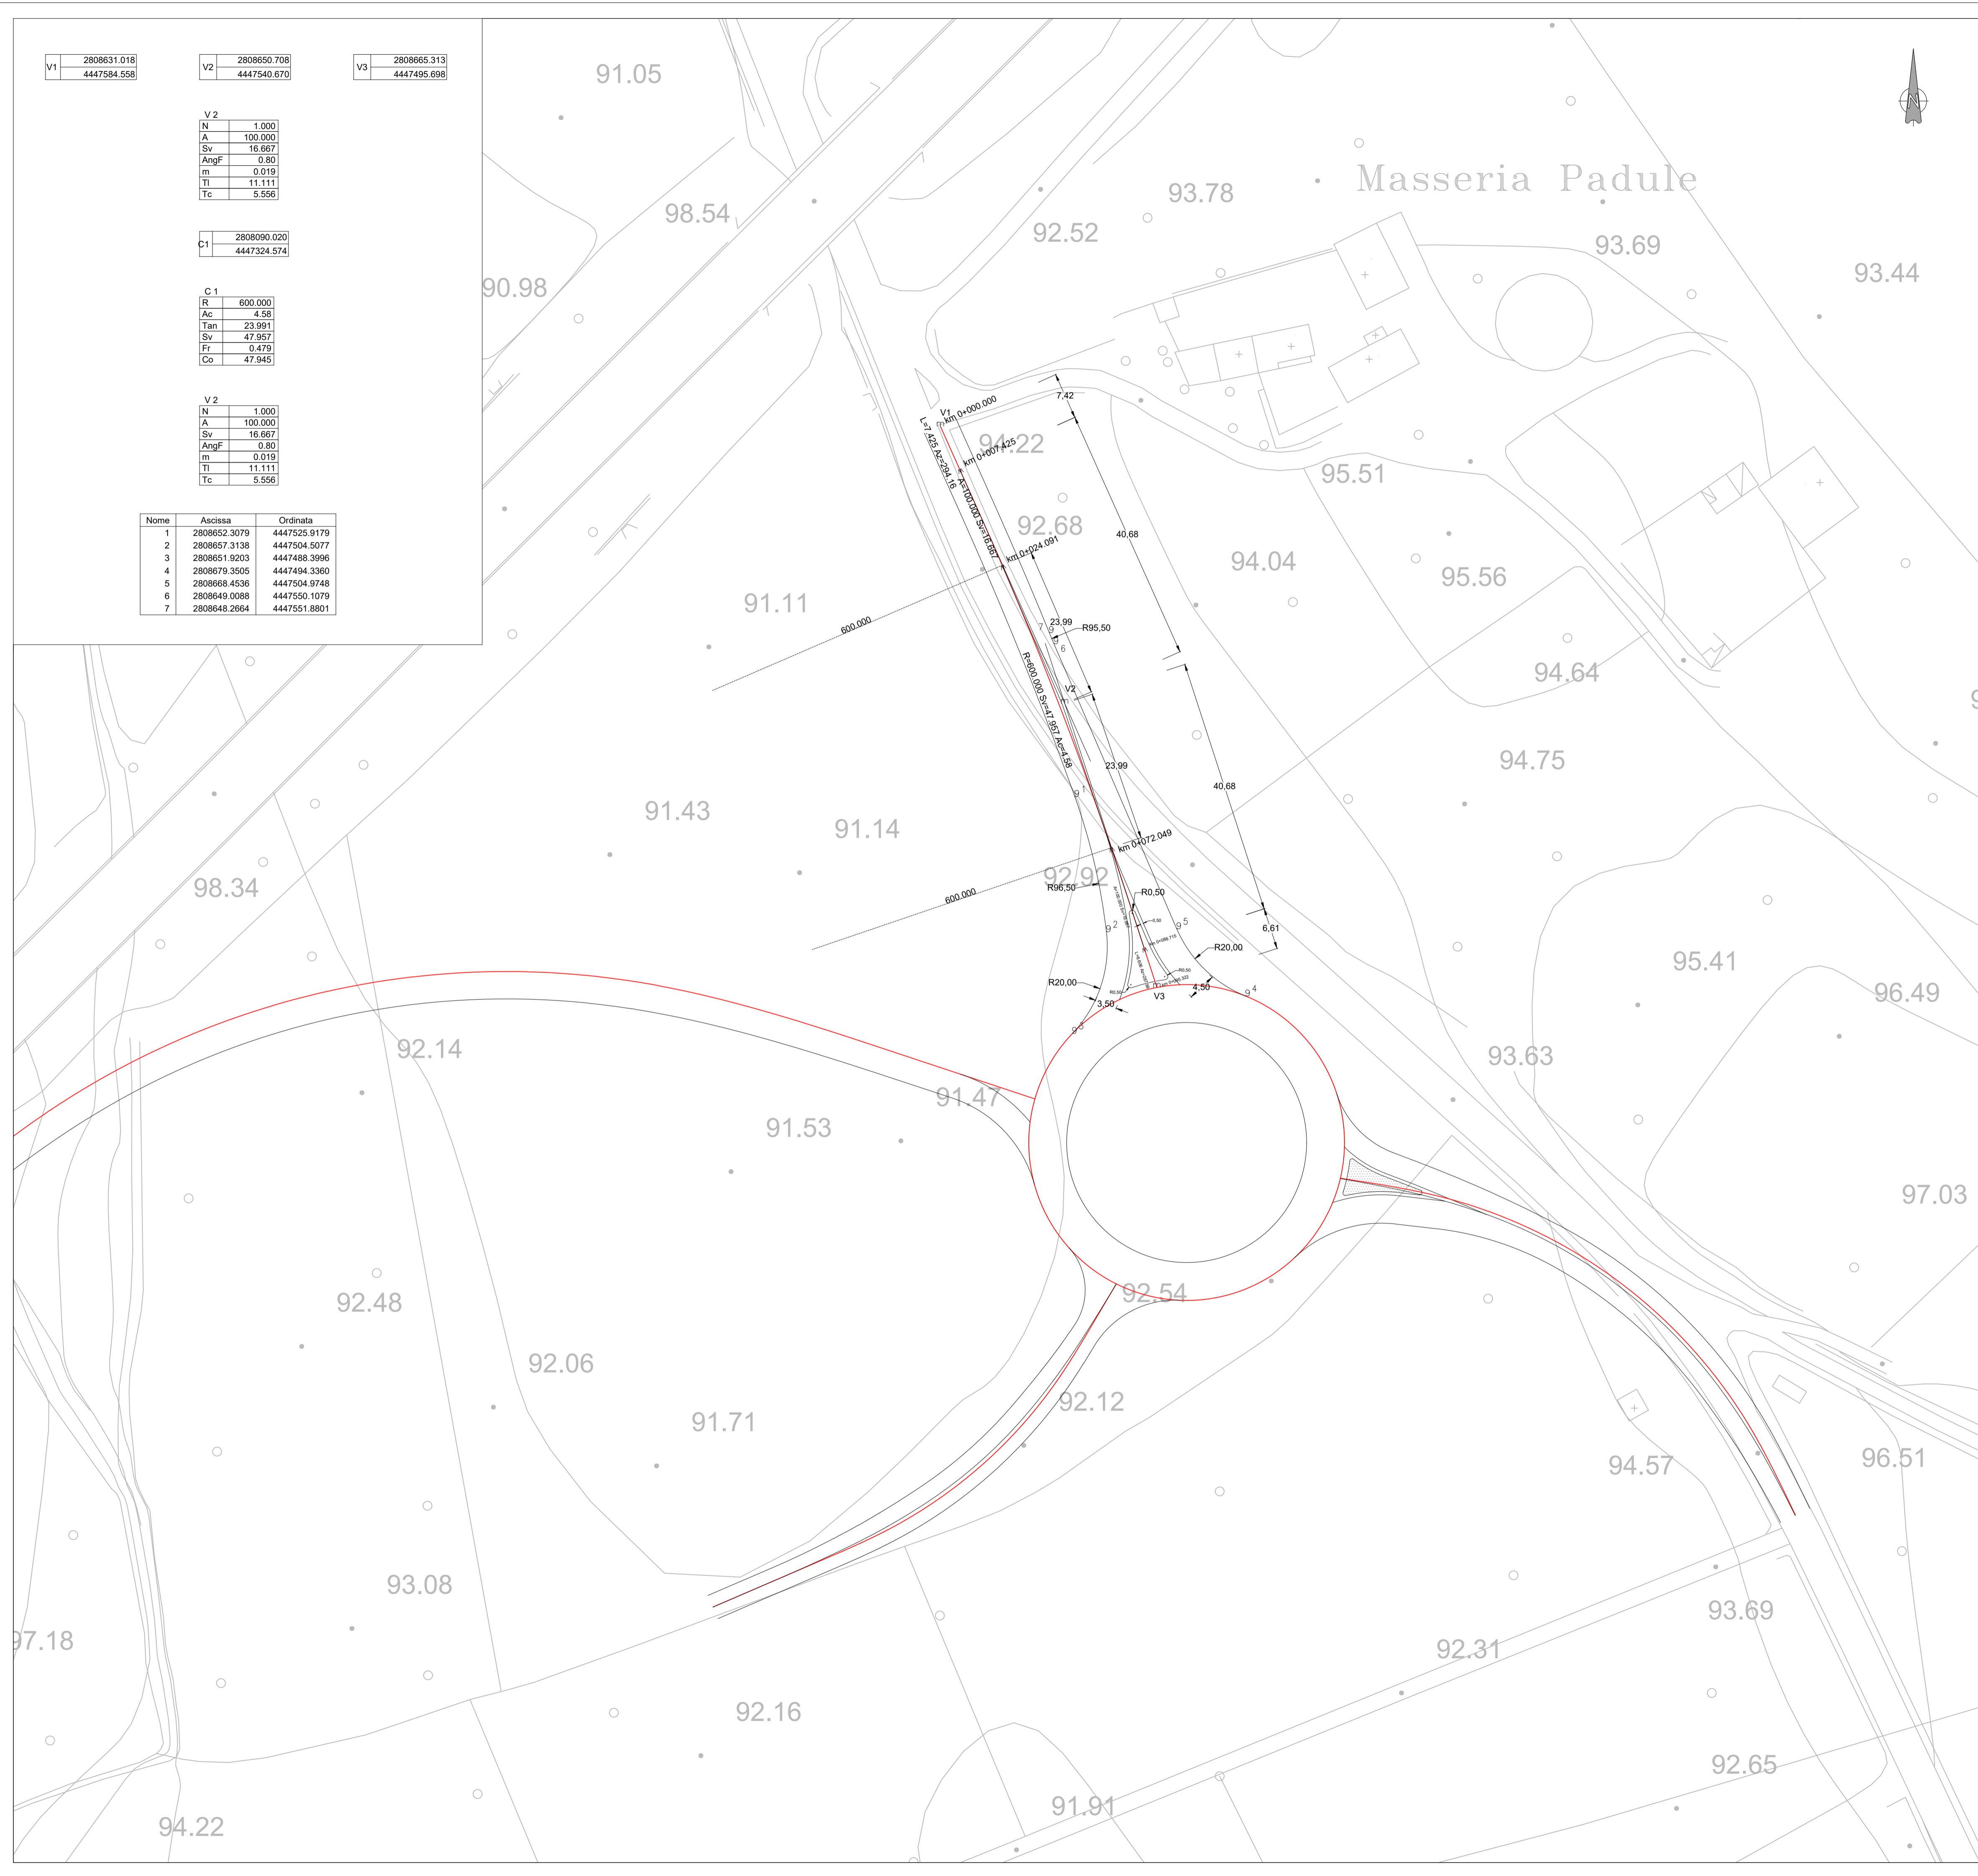

Sanas
GRUPPO FS ITALIANE *Struttura Territoriale Puglia*

S.S. N° 16 "ADRIATICA" TRONCO MAGLIE - OTRANTO
LAVORI DI AMMODERNAMENTO DEL TRONCO MAGLIE - OTRANTO
(TRA IL KM 985+000 ED IL KM 999+000) CON ADEGUAMENTO
ALLA SEZ. III C.N.R. 78/80 - COMPLETAMENTO DELLA RAMPA DI USCITA PER
MINERVINO DI LECCE CON INNESTO SULLA S.P.59 MEDIANTE
INTERSEZIONE A ROTATORIA - LAVORI COMPLEMENTARI: INTERVENTO N.4

PROGETTO DEFINITIVO COD.

PROGETTAZIONE: AREA NUOVE OPERE

I PROGETTISTI Ing. Dalia Di CECIO	ATTIVITA' DI SUPPORTO
ESPROPRI Geom. Fiorentino AGRIMANO	
IL DEC. DEI SERVIZI Ing. Simona MASCIELLO	
IL COORDINATORE DELLA SICUREZZA IN FASE DI PROGETTAZIONE Ing. Vito RICCARDI	
IL RESPONSABILE DEL PROCEDIMENTO Ing. Gianfranco PAGLALUNGA	
RESPONSABILE AREA NUOVE OPERE Ing. Maria Francesca MARRANCHELLI	

SV - PROGETTO SVINCOLO
SVINCOLO MINERVINO LECCE
PLANIMETRIA DI TRACCIAMENTO RAMO 1

CODICE PROGETTO	NOME FILE	REVISIONE	SCALA:
PROGETTO L0508Z D 1901	TOOSV00TRAPT04_A	A	1:500
CODICE ELAB.	TOOSV00TRAPT04		

REV.	DESCRIZIONE	DATA	REDATTO	VERIFICATO	APPROVATO
A	REVISIONE PROGETTO DEFINITIVO	Novembre 2021	Ing. D.Di Cecio	-	-